


日期	姓名	专业	日期	姓名	专业

全套图

设计单位:

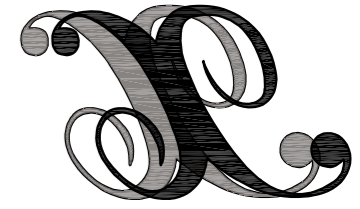

邢世恒衍
 济南邢世恒衍数码技术有限公司
 Jinan XSHY Digital Technology Co., Ltd.
 建筑装饰工程设计专项乙级: A237054798
 地址: 山东省济南市槐荫区威海路2766号
 山东高速广场3号楼3A03
 Tel: 0531-87115363

总图索引图:
KEY DIAGRAM

版权说明:
 本图版权为本公司所有
 未经许可不得擅自复制或传播
 施工单位需现场校核尺寸

 The copyright of this drawing is the Jinan XSHY Digital Technology Co., Ltd. Unauthorised disclosure or duplication party is not permitted.
 Construction units need on-site calibration dimensions.

建设单位
CLIENT

中国丝绸博物馆

项目名称
PROJECT

2025年度展览设计与制作
 丝系山海: 从中国到巴西


图纸名称
DRAWING NAME

平面布置图
 FIXTURE/FURNISHING PLAN

设计签字
SIGNATURE

设计总负责人	
专业负责人	
审核	
审定	
校对	
设计	
制图	

项目编号:	PROJECT NO.
版本号:	VERSION
设计阶段	PHASE
专业	BRANCH TYPE
日期	DATE
图号	DRAWING NO. P1-03

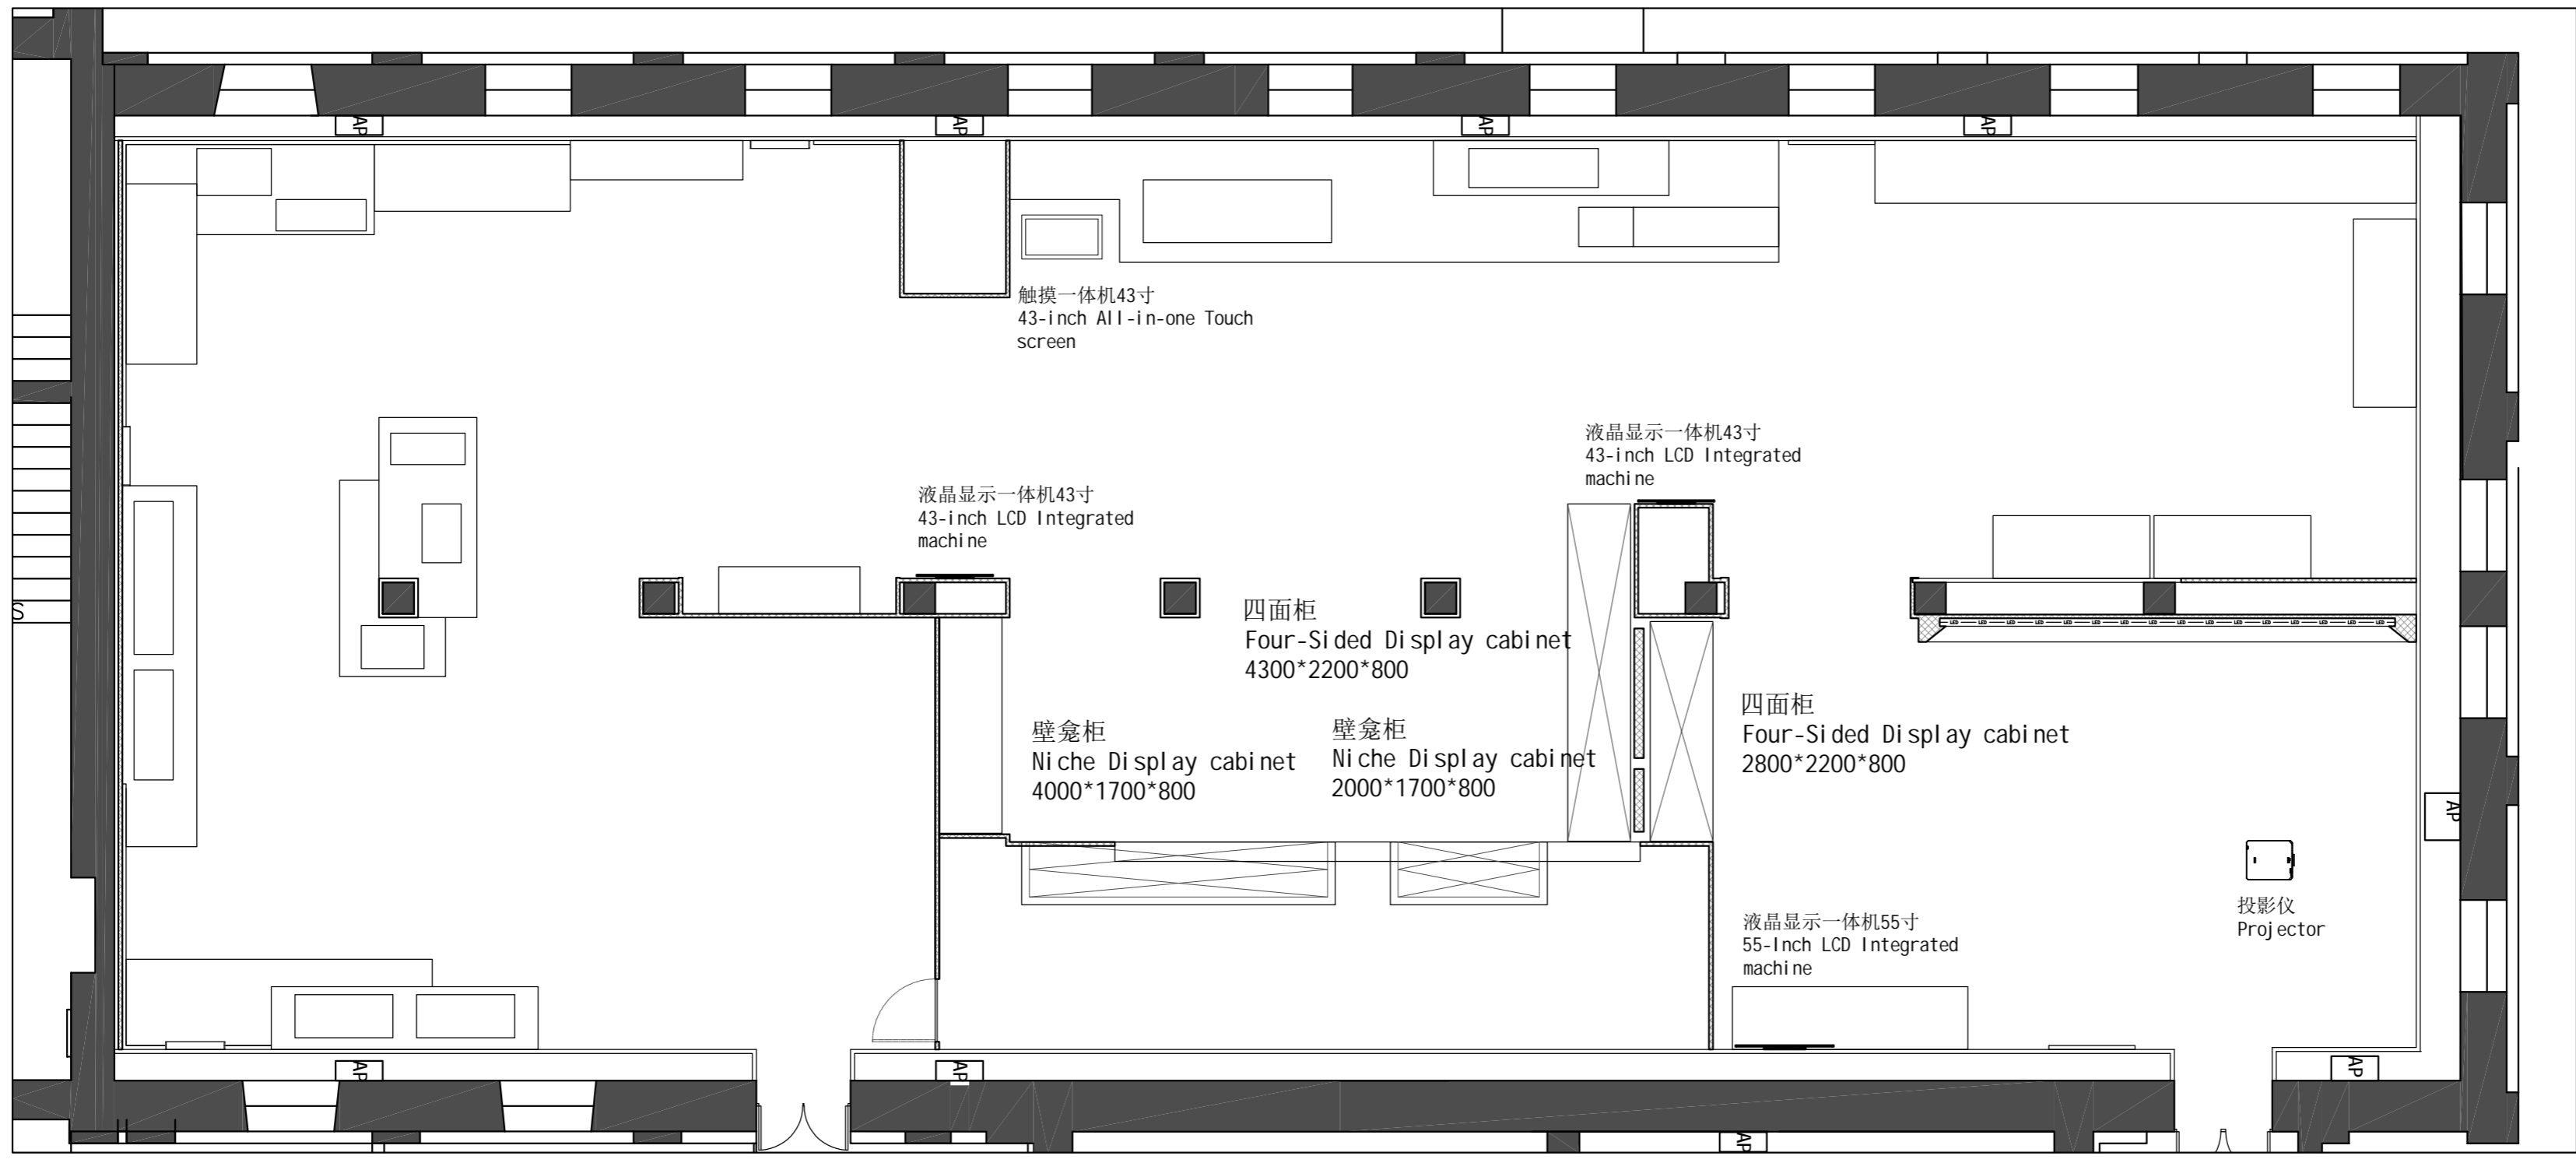

01 平面布置图
FIXTURE/FURNISHING PLAN 1:75

日期	
姓名	
职务	
电话	
手机	
电子邮箱	
工作单位	
专业	
职称	
备注	

设计单位:



邢世恒行
 济南邢世恒行数码技术有限公司
 Jinan XSHY Digital Technology Co., Ltd.
 建筑装饰工程设计专项乙级: A237054798
 地址: 山东省济南市槐荫区威海路2766号
 山东高速广场3号楼3A03
 Tel: 0531-87115363

总图索引图:
 KEY DIAGRAM

版权说明:

本图版权为本公司所有
 未经许可不得转让复制或第三方
 施工单位需现场校核尺寸
 The copyright of this drawing is the Jinan XSHY
 Digital Technology Co., Ltd. Unauthorized disclosure
 or duplication party is not permitted.
 Construction units need on-site calibration dimensions.

建设单位
 CLIENT

中国丝绸博物馆

项目名称
 PROJECT

2025年度展览设计与制作
 丝系山海: 从中国到巴西


图纸名称
 DRAWING NAME

隔墙尺寸图
 WALL DIMENSION PLAN

设计签字
 SIGNATURE


设计总负责人	
专业负责人	
审核	
审定	
校对	
设计	
制图	

项目编号: PROJECT NO.	
版本号: VERSION	
设计阶段: PHASE	
专业: SPECIALTY	
日期: DATE	
图号: DRAWING NO.	P1-04

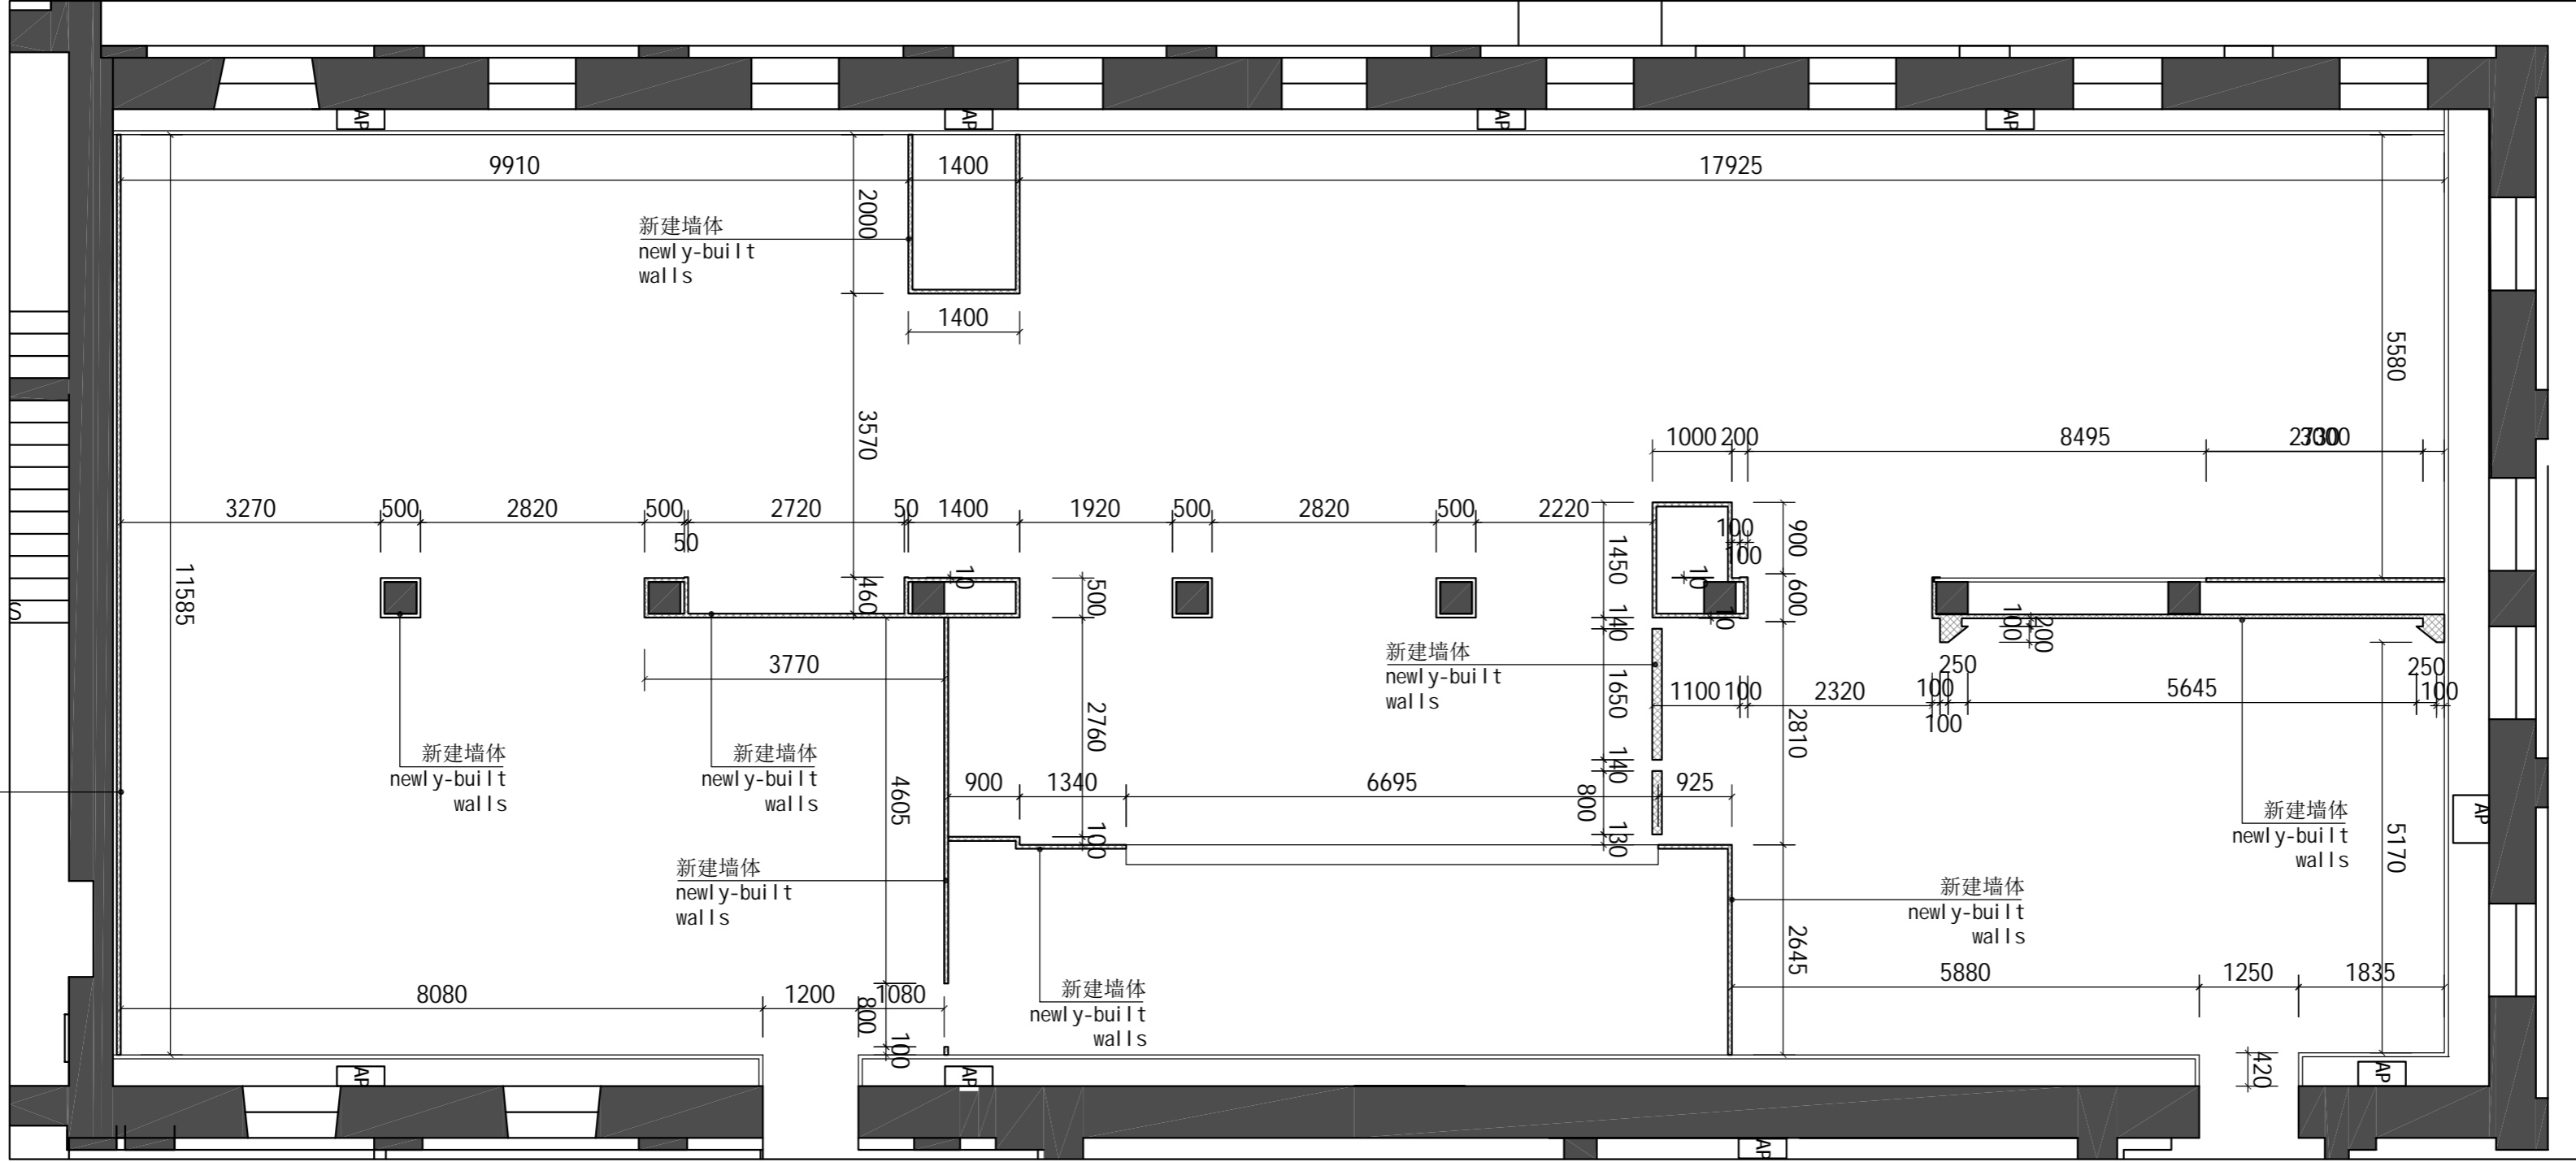

01 隔墙尺寸图
 WALL DIMENSION PLAN 1:75

日期	
姓名	
专业	电气
职务	助理
专业	给排水
职务	
专业	
职务	
专业	
职务	

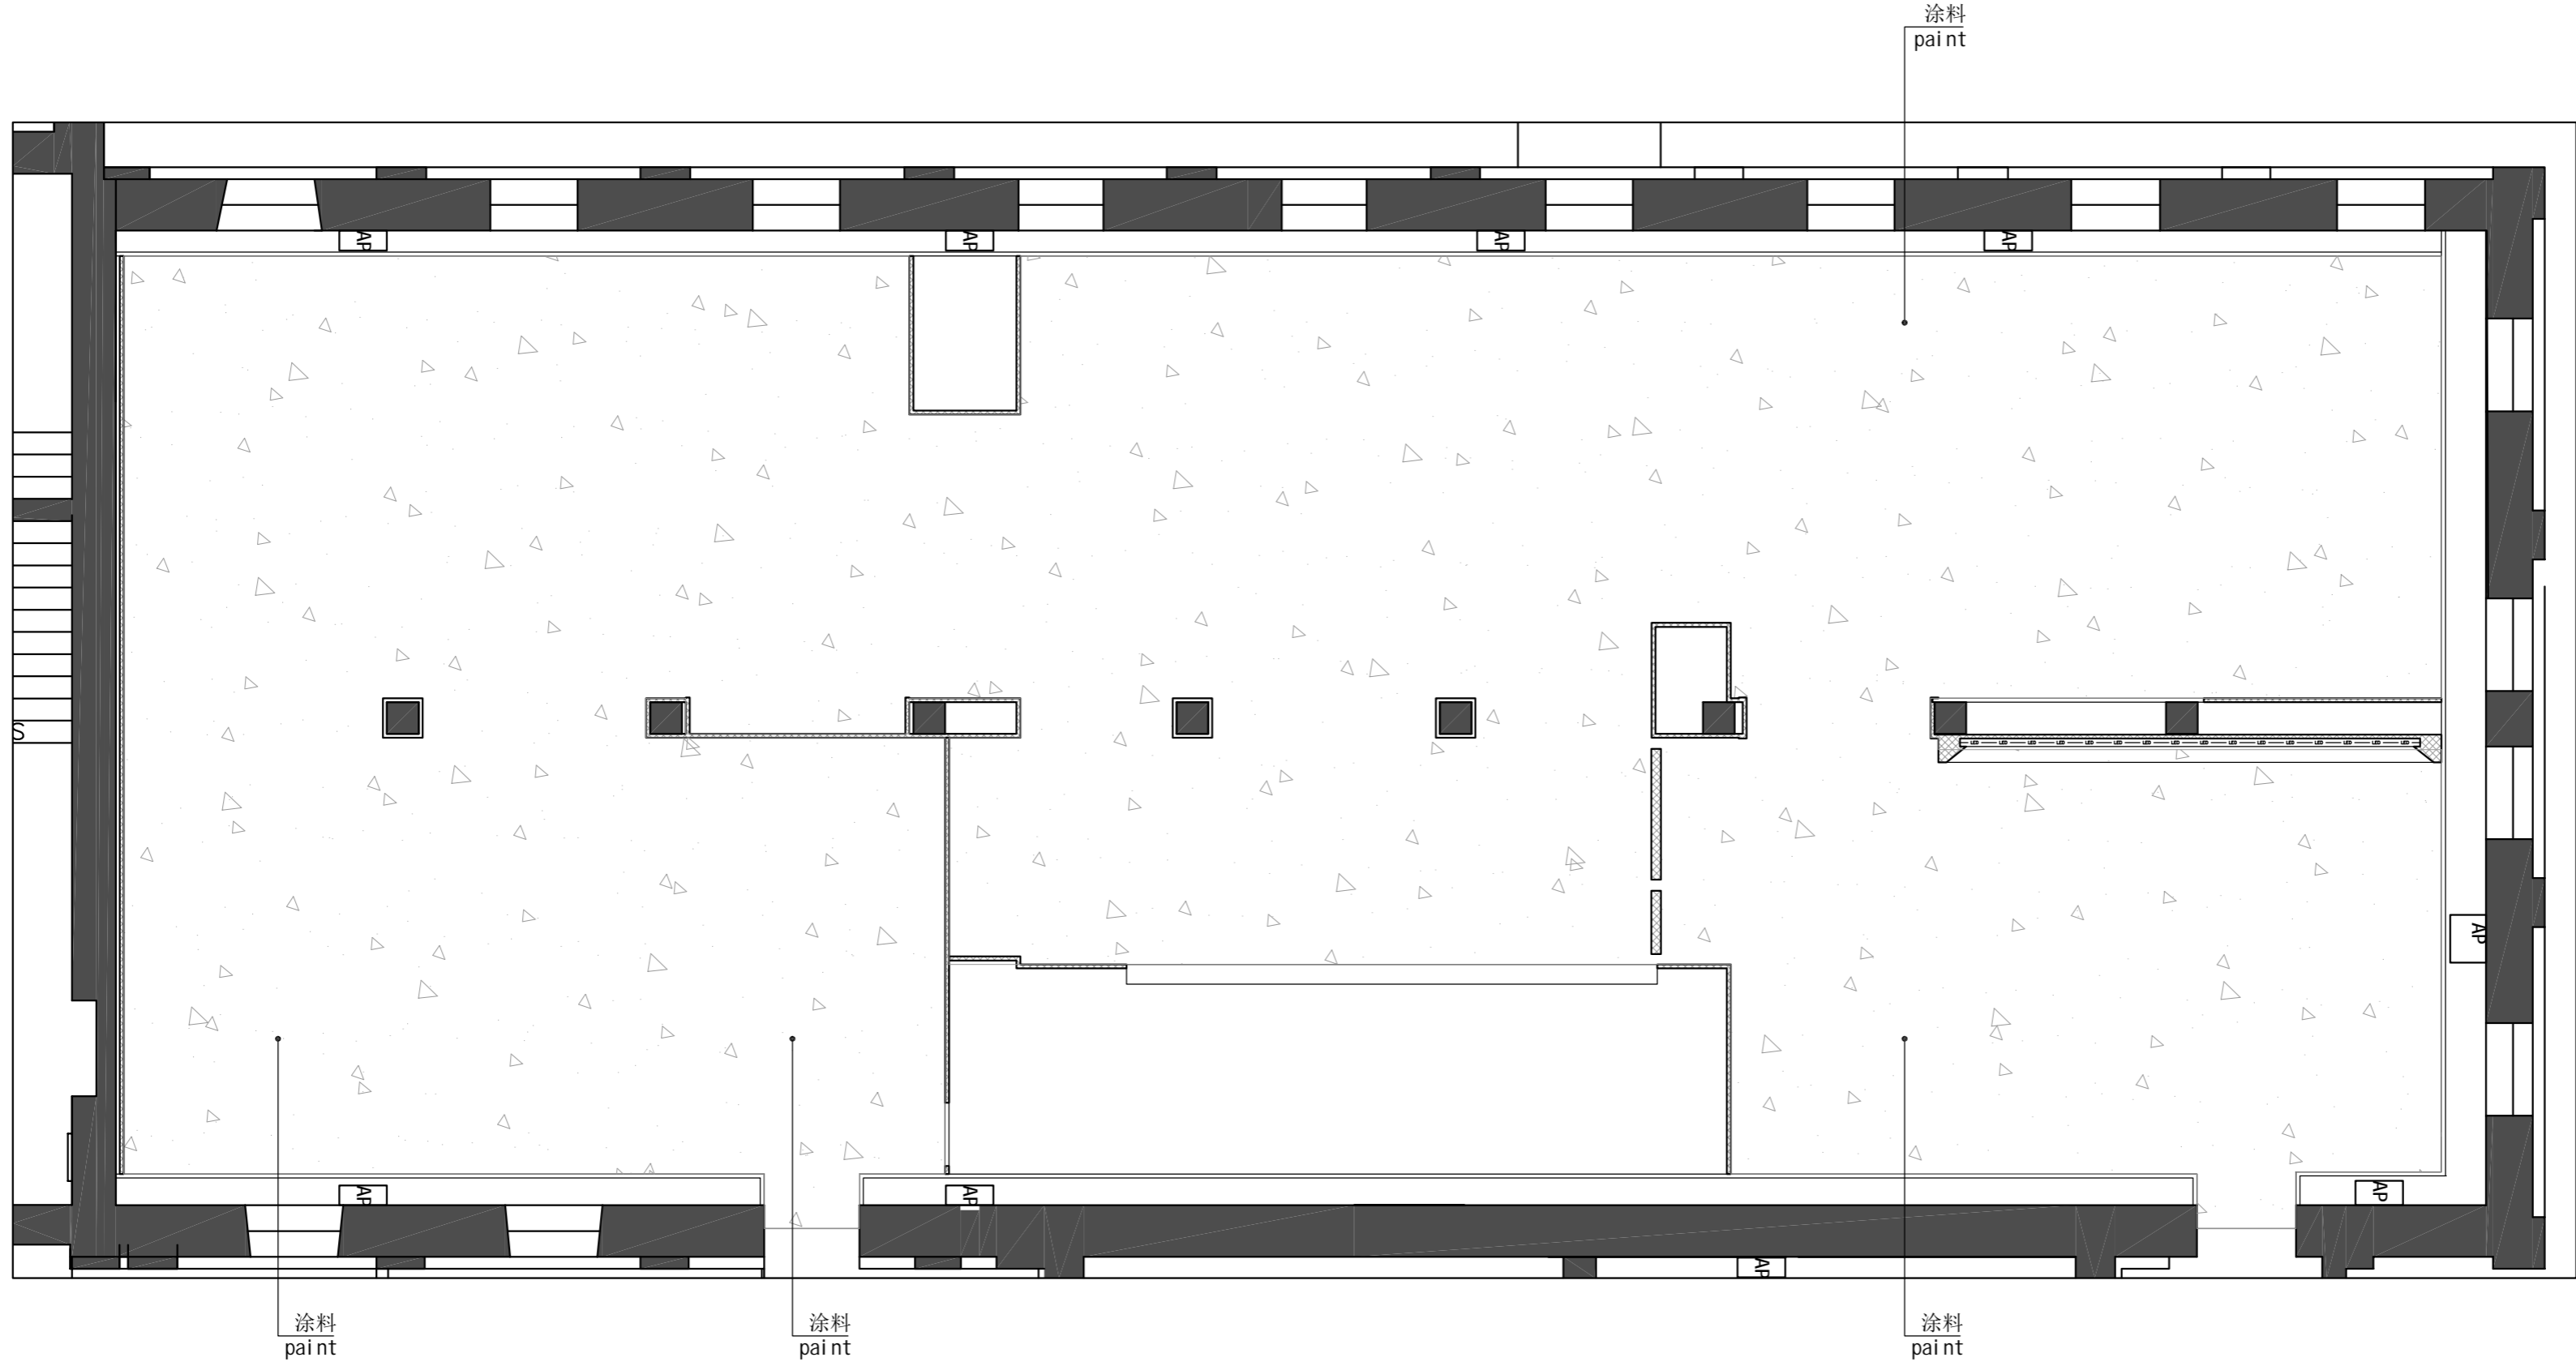

01 地坪布置图
FLOOR COVERING PLAN 1:75

设计单位:



济南邢世恒行数码技术有限公司
Jinan XSHY Digital Technology Co., Ltd.
建筑装饰工程设计专项乙级: A237054798
地址: 山东省济南市槐荫区威海路2766号
山东高速广场3号楼3A03
Tel: 0531-87115363

总图索引图:
KEY DIAGRAM

版权说明:

本图版权为本公司所有
未经许可不得复制或传播
施工单位需现场校核尺寸
The copyright of this drawing is the Jinan XSHY Digital Technology Co., Ltd. Unauthorized disclosure or duplication party is not permitted. Construction units need on-site calibration dimensions.

建设单位
CLIENT

中国丝绸博物馆

项目名称
PROJECT

2025年度展览设计与制作
丝系山海: 从中国到巴西

图纸名称
DRAWING NAME

地坪布置图
FLOOR COVERING PLAN

设计签字
SIGNATURE

设计总负责人

专业负责人

审核

审定

校对

设计

制图

项目编号:

版本号:

设计阶段

专业

日期

图号


P1-05

专业	日期	姓名	专业	日期	姓名
暖通			电气		
给排水			强电		
			弱电		
			照明		
			其他		

会签记录



Topázio Azul

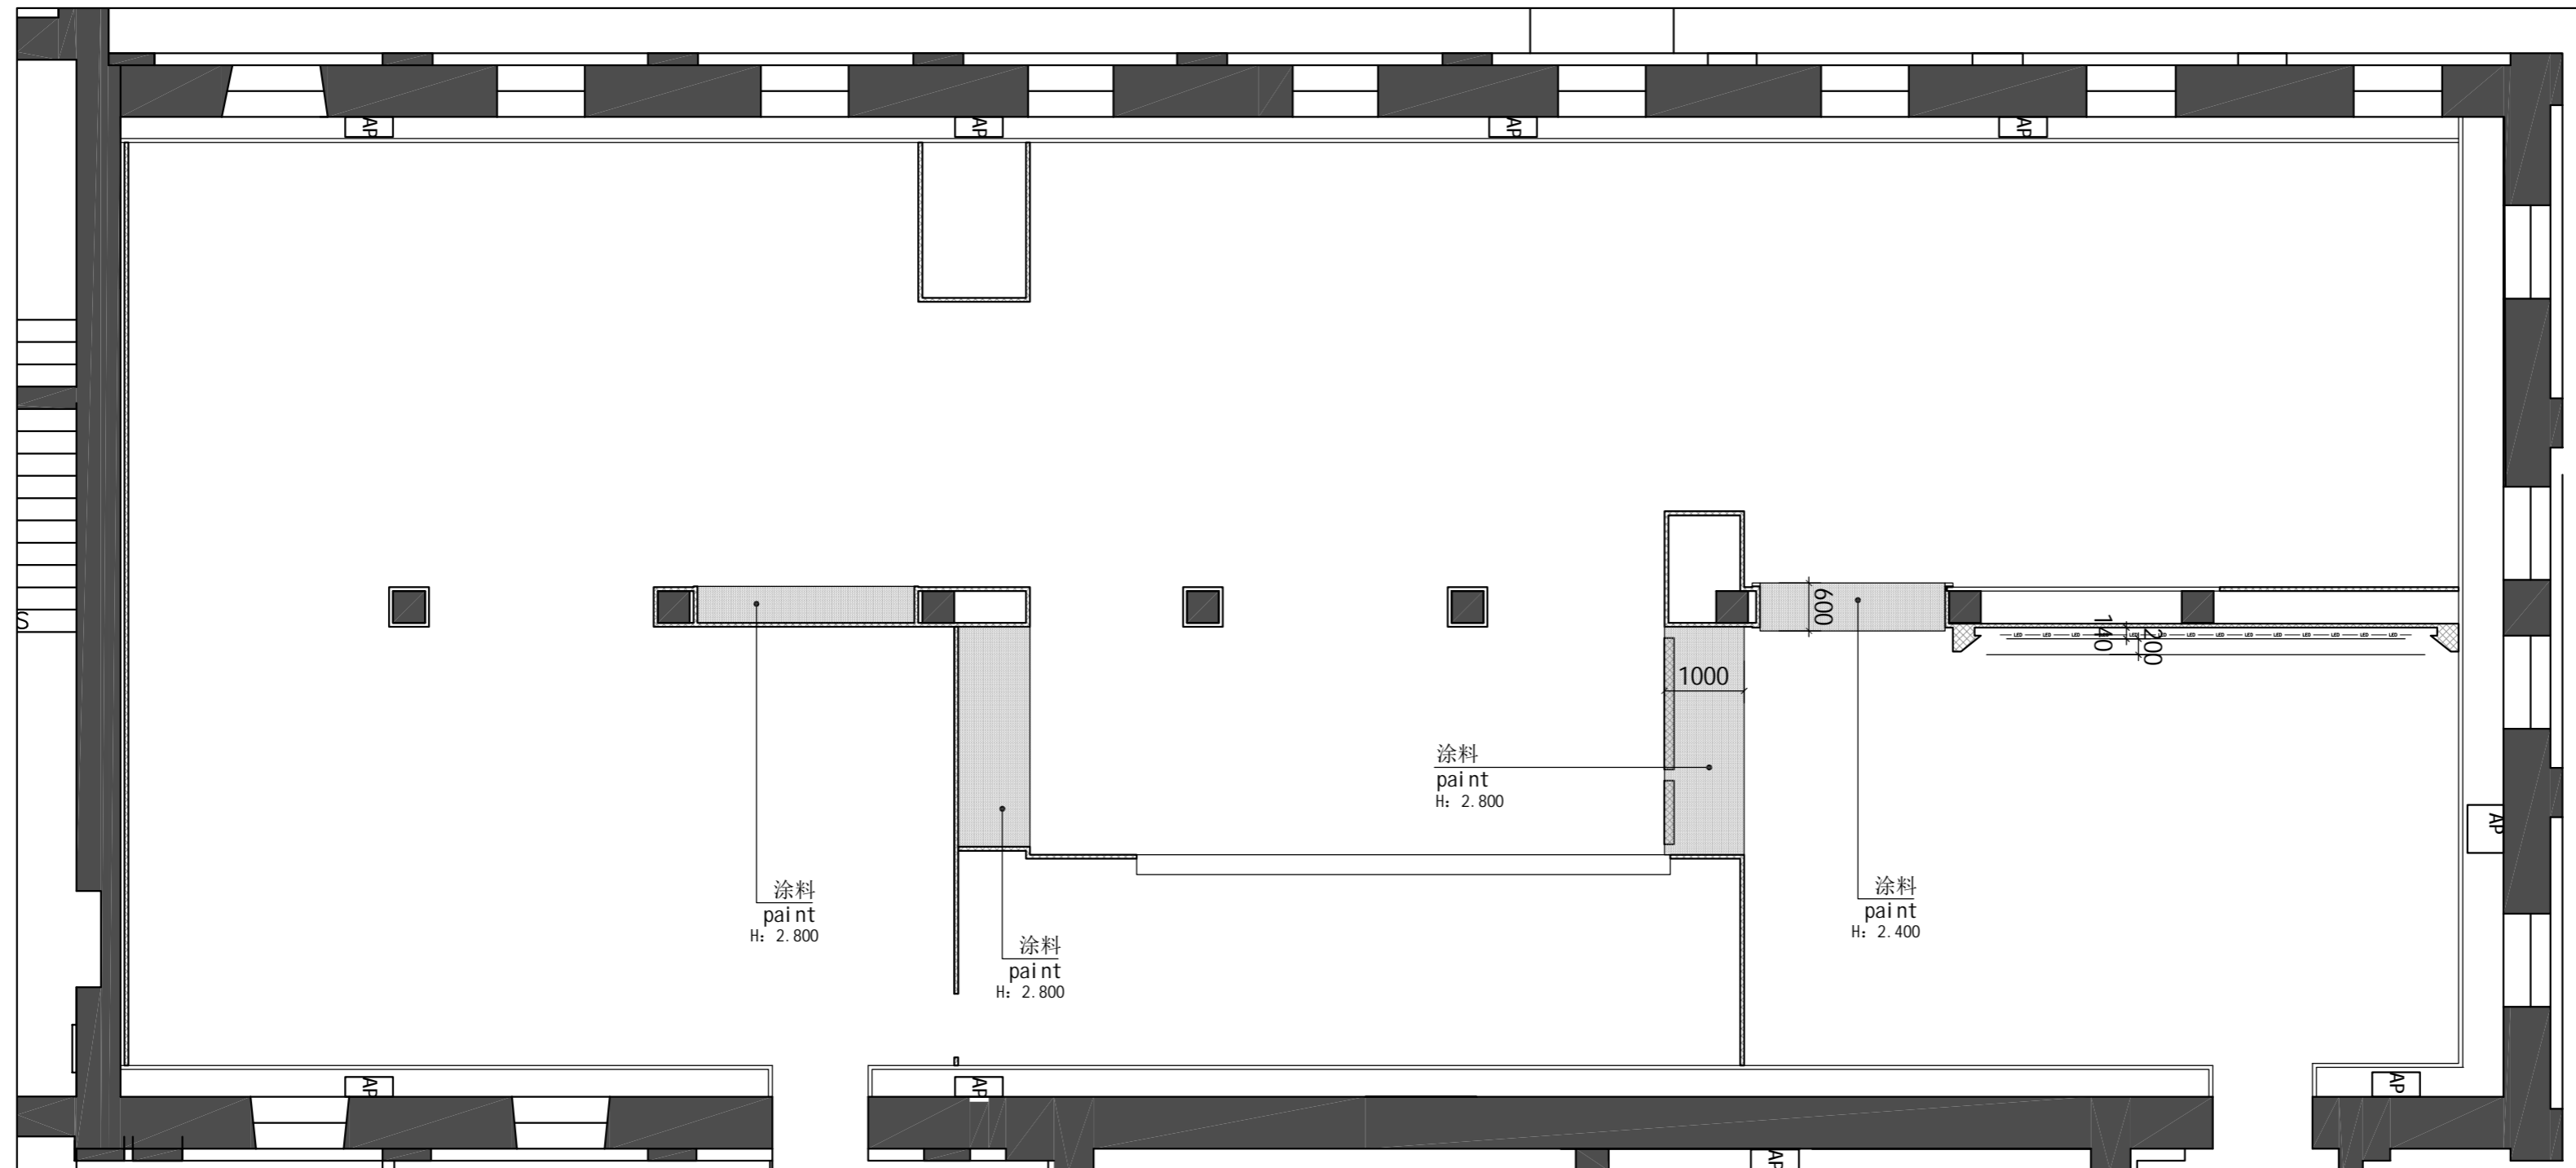

01

天花布置图

REFLECTED CEILING PLAN 1:75

设计单位:



邢世恒衍

济南邢世恒衍数码技术有限公司

Jinan XSHY Digital Technology Co., Ltd.

建筑装饰工程设计专项乙级: A237054798

地址: 山东省济南市槐荫区威海路2766号

山东高速广场3号楼3A03

Tel: 0531-87115363

总图索引图:

KEY DIAGRAM

版权说明:

本图版权为本公司所有
未经许可不得复制或传播
施工单位需现场校核尺寸

The copyright of this drawing is the Jinan XSHY Digital Technology Co., Ltd. Unauthorized disclosure or duplication party is not permitted. Construction units need on-site calibration dimensions.

建设单位

CLIENT

中国丝绸博物馆

项目名称

PROJECT

2025年度展览设计与制作
丝系山海: 从中国到巴西

图纸名称

DRAWING NAME

天花布置图
REFLECTED CEILING PLAN

设计签字

SIGNATURE

设计总负责人

专业负责人

审核

审定

校对

设计

制图

项目编号:

PROJECT NO.

版本号:

VERSION

设计阶段

PHASE

专业

PROF. TYPE

日期



DATE

图号

DRAWING NO.

P1-06

姓名	日期	姓名	日期
专业	日期	专业	日期
审核	日期	审核	日期
审批	日期	审批	日期

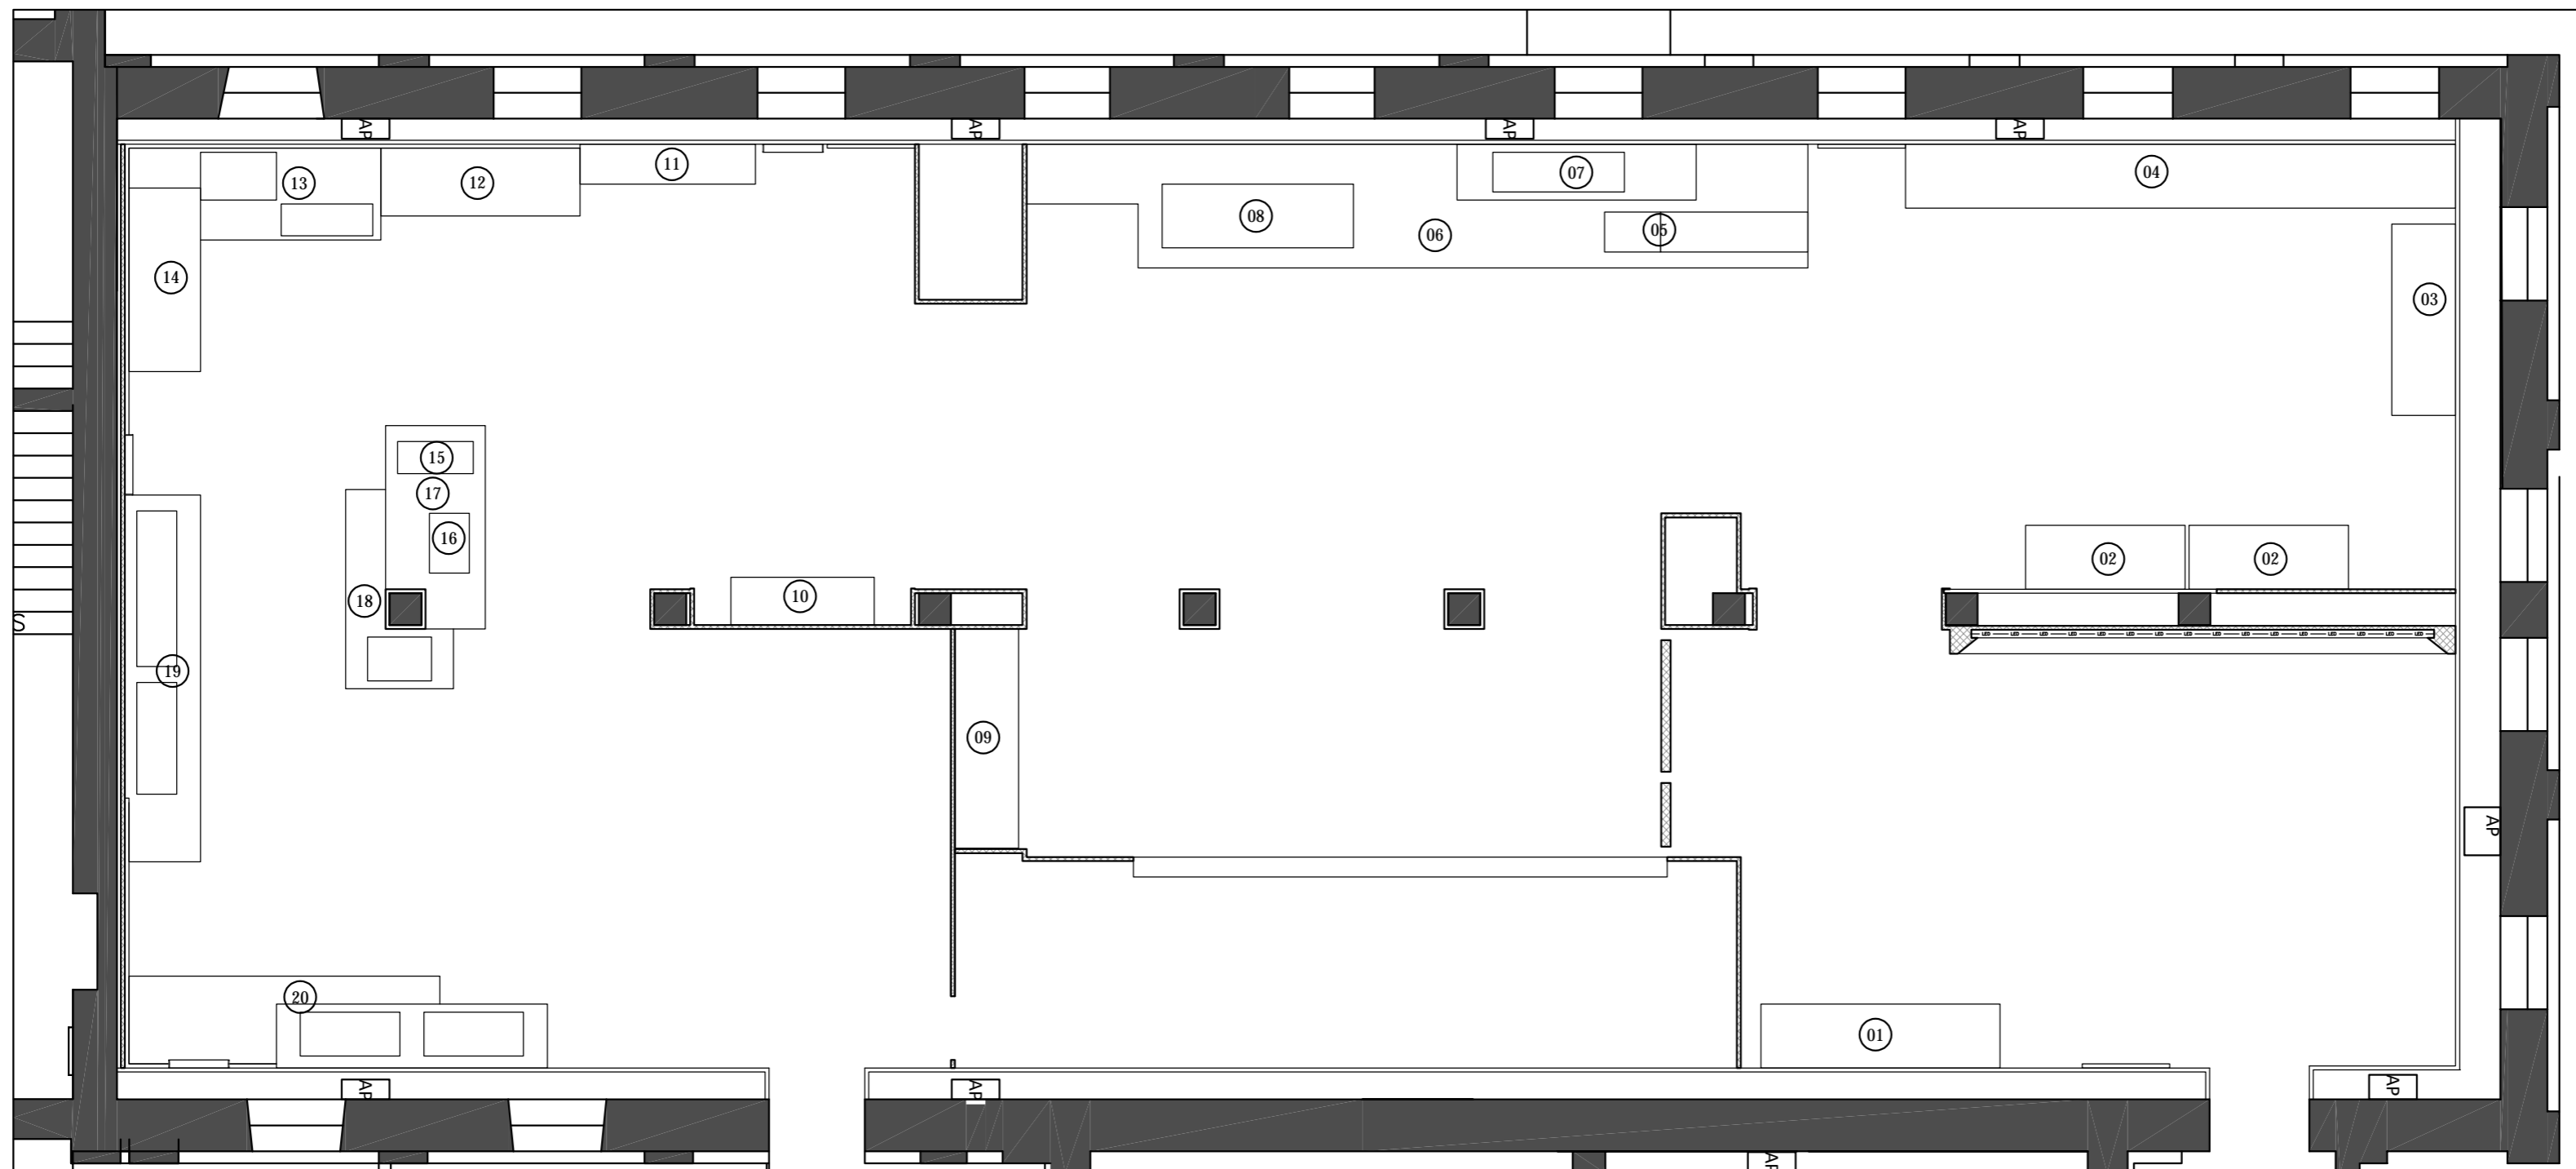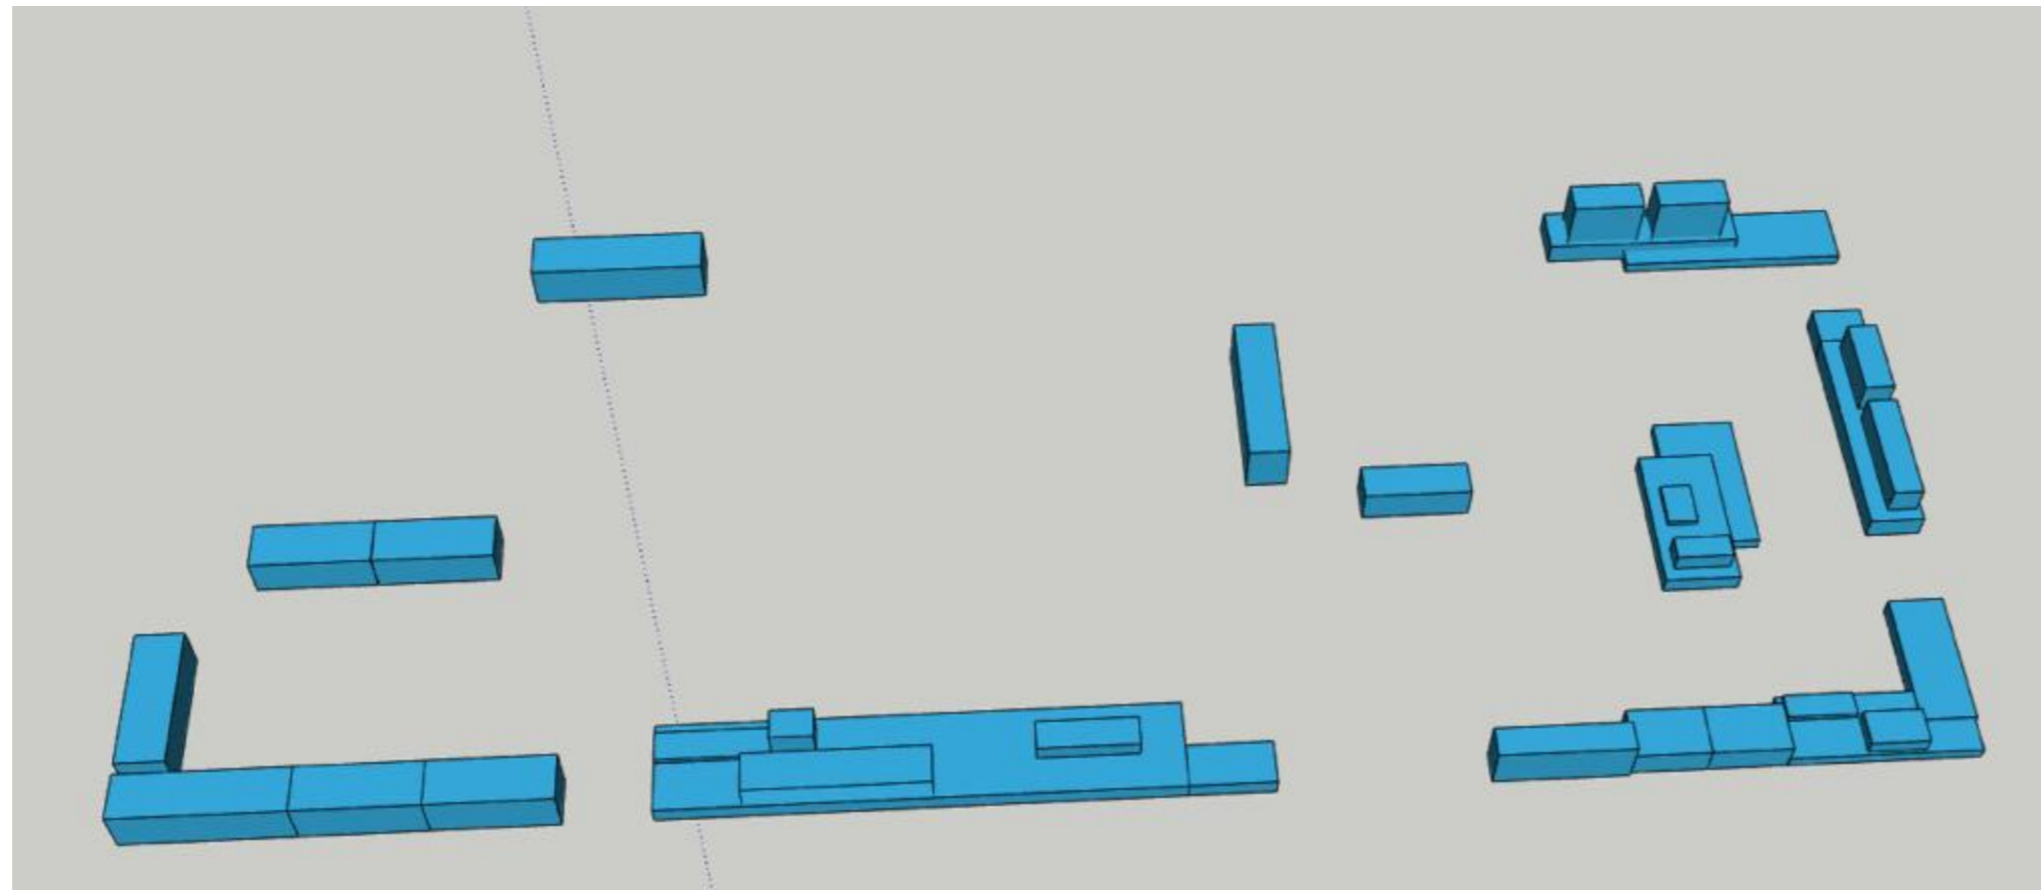

01 地台编号图
PLATFORM NUMBERING PLAN 1:75

设计单位:



济南邢世恒行数码技术有限公司
Jinan XSHY Digital Technology Co., Ltd.

建筑装饰工程设计专项乙级: A237054796

地址: 山东省济南市槐荫区威海路2766号
山东高速广场3号楼3A03
Tel: 0531-87115363

总图索引图:
KEY DIAGRAM

版权说明:

本图版权归本公司所有
未经许可不得复制或转交给第三方
施工单位需现场校核尺寸

The copyright of this drawing is the Jinan XSHY Digital Technology Co., Ltd. Unauthorized disclosure or duplication party is not permitted. Construction units need on-site calibration dimensions.

建设单位
CLIENT

中国丝绸博物馆

项目名称
PROJECT

2025年度展览设计与制作
丝系山海: 从中国到巴西

图纸名称
DRAWING NAME

隔墙尺寸图
WALL DIMENSION PLAN

设计签字
SIGNATURE

设计总负责人

专业负责人

审核

审定

校对

设计

制图

项目编号:

版本号:

设计阶段:


专业:

日期:

图号


P1-07

专业	姓名	日期
暖通		
结构		
给排水		
电气		
弱电		
其他		

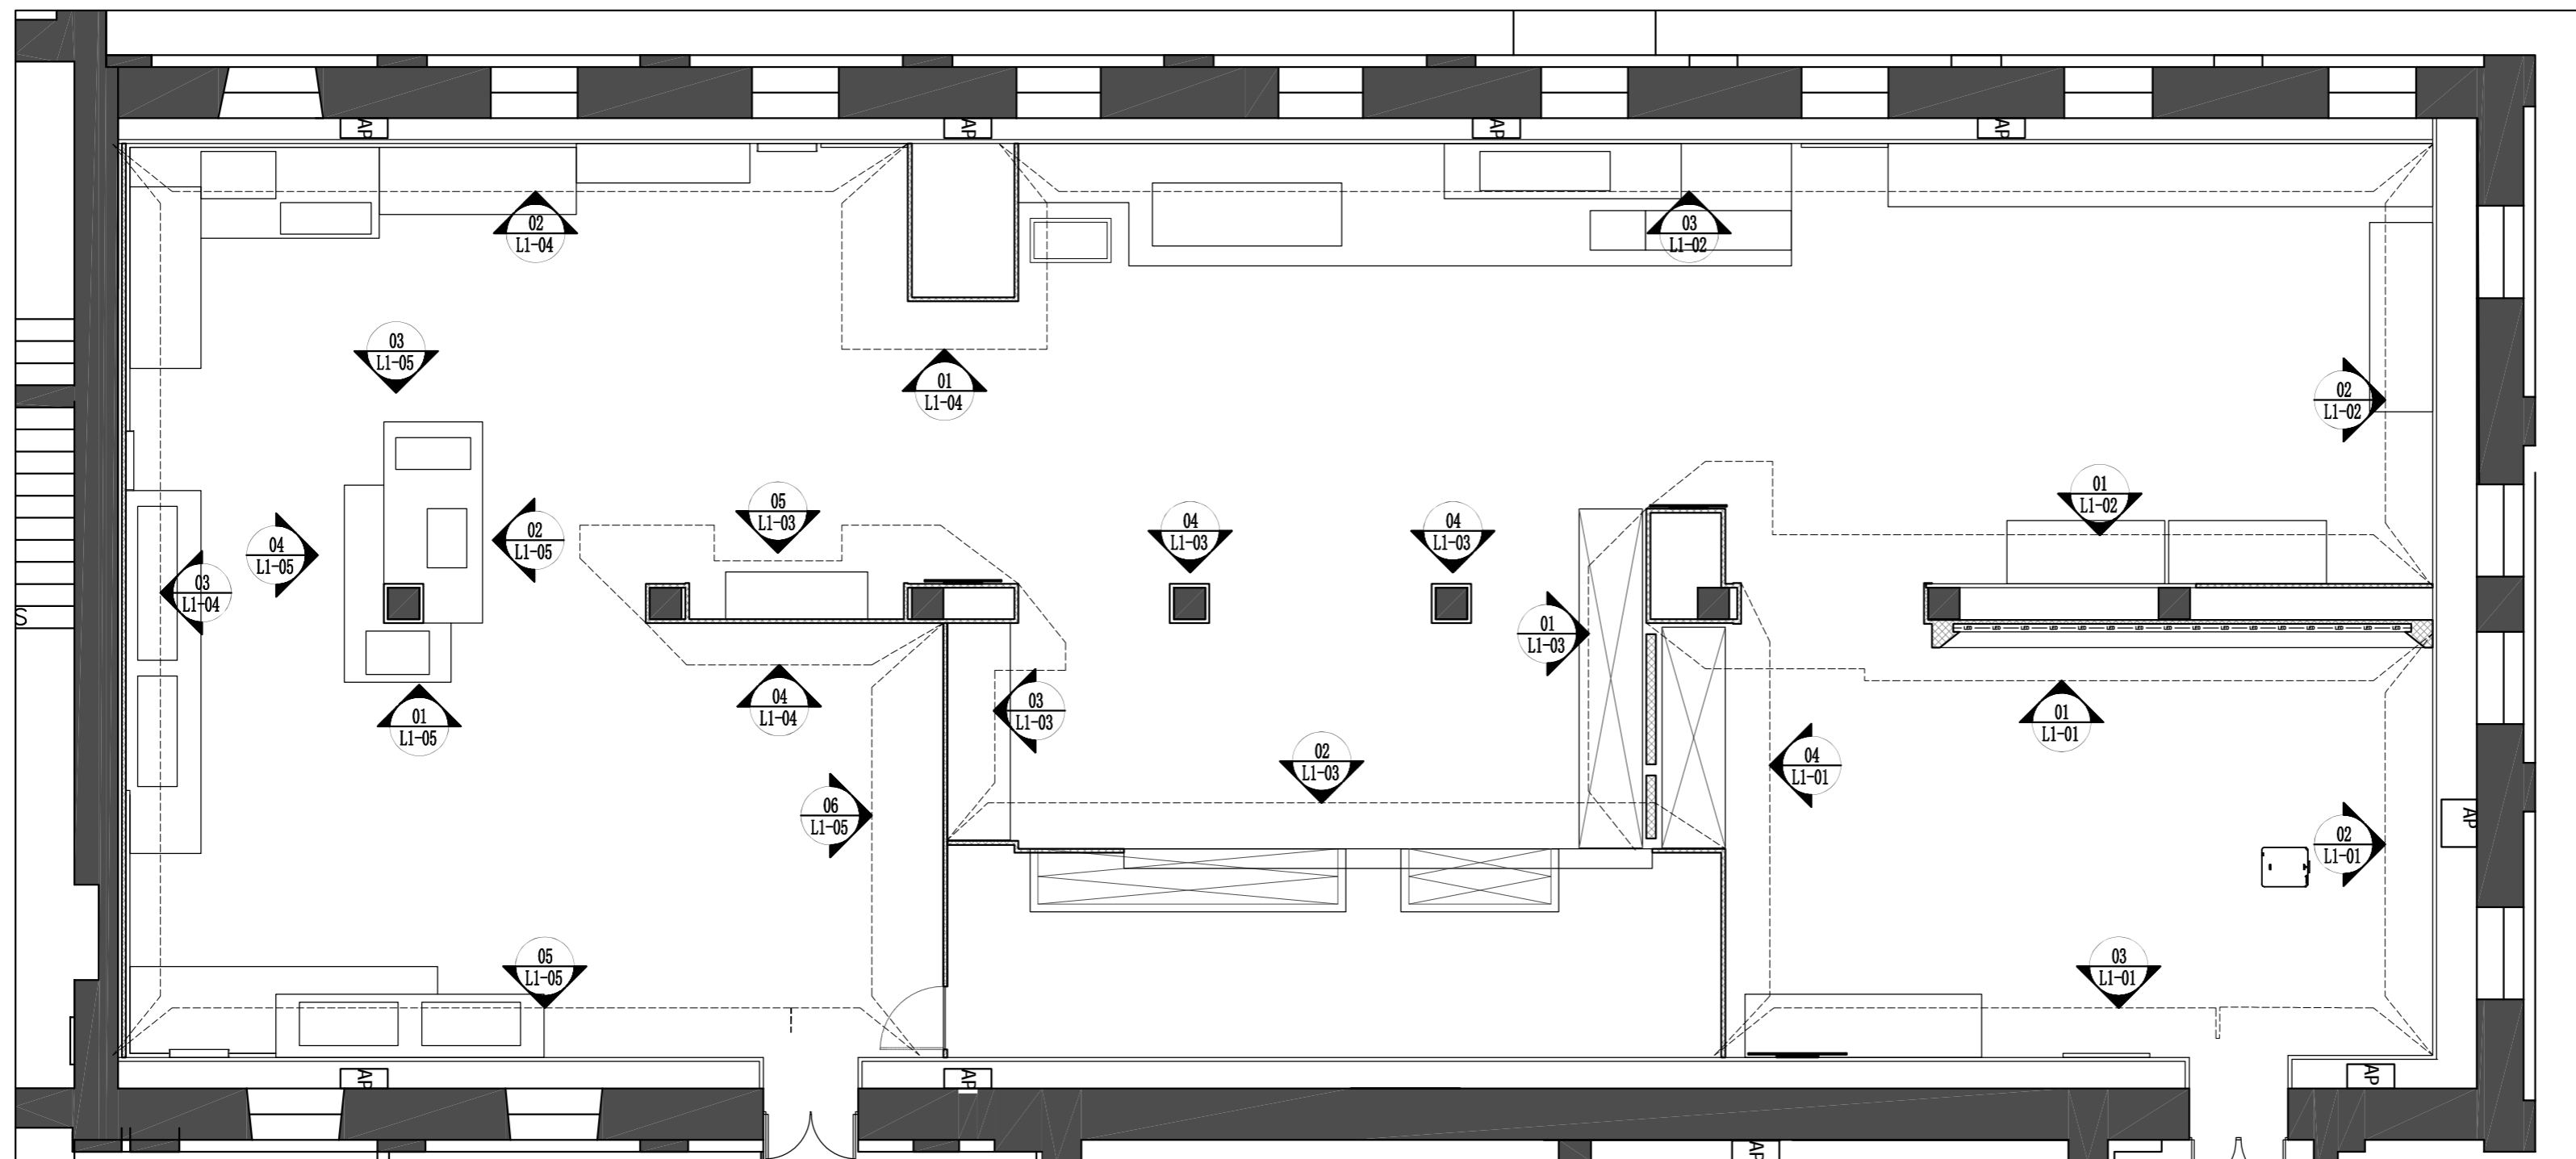

01 立面索引图
KEY PLAN 1:75

设计单位:

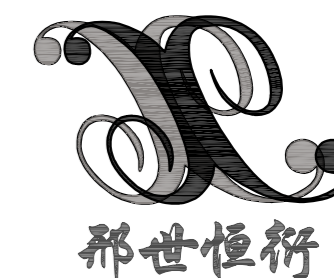

济南邢世恒行数码技术有限公司
Jinan XSHY Digital Technology Co., Ltd.

建筑装饰工程设计专项乙级: A237054798

地址: 山东省济南市槐荫区威海路2766号

山东高速广场3号楼3A03

Tel: 0531-87115363

总图索引图:

KEY DIAGRAM

版权说明:

本图版权为本公司所有

未经许可不得复制或传播

施工单位需现场校核尺寸

The copyright of this drawing is the Jinan XSHY Digital Technology Co., Ltd. Unauthorized disclosure or duplication party is not permitted. Construction units need on-site to calibration dimensions.

建设单位

CLIENT

中国丝绸博物馆

项目名称

PROJECT

2025年度展览设计与制作
丝系山海: 从中国到巴西

图纸名称

DRAWING NAME

立面索引图

KEY PLAN

设计签字

SIGNATURE

设计总负责人

专业负责人

审核

审定

校对

设计

制图

项目编号:

PROJECT NO.

版本号:

VERSION

设计阶段

PHASE

专业

PROFESSOR

日期





DATE

图号

DRAWING NO.

P1-08

姓名	日期	姓名	日期
专业	日期	专业	日期
姓名	日期	姓名	日期
专业	日期	专业	日期

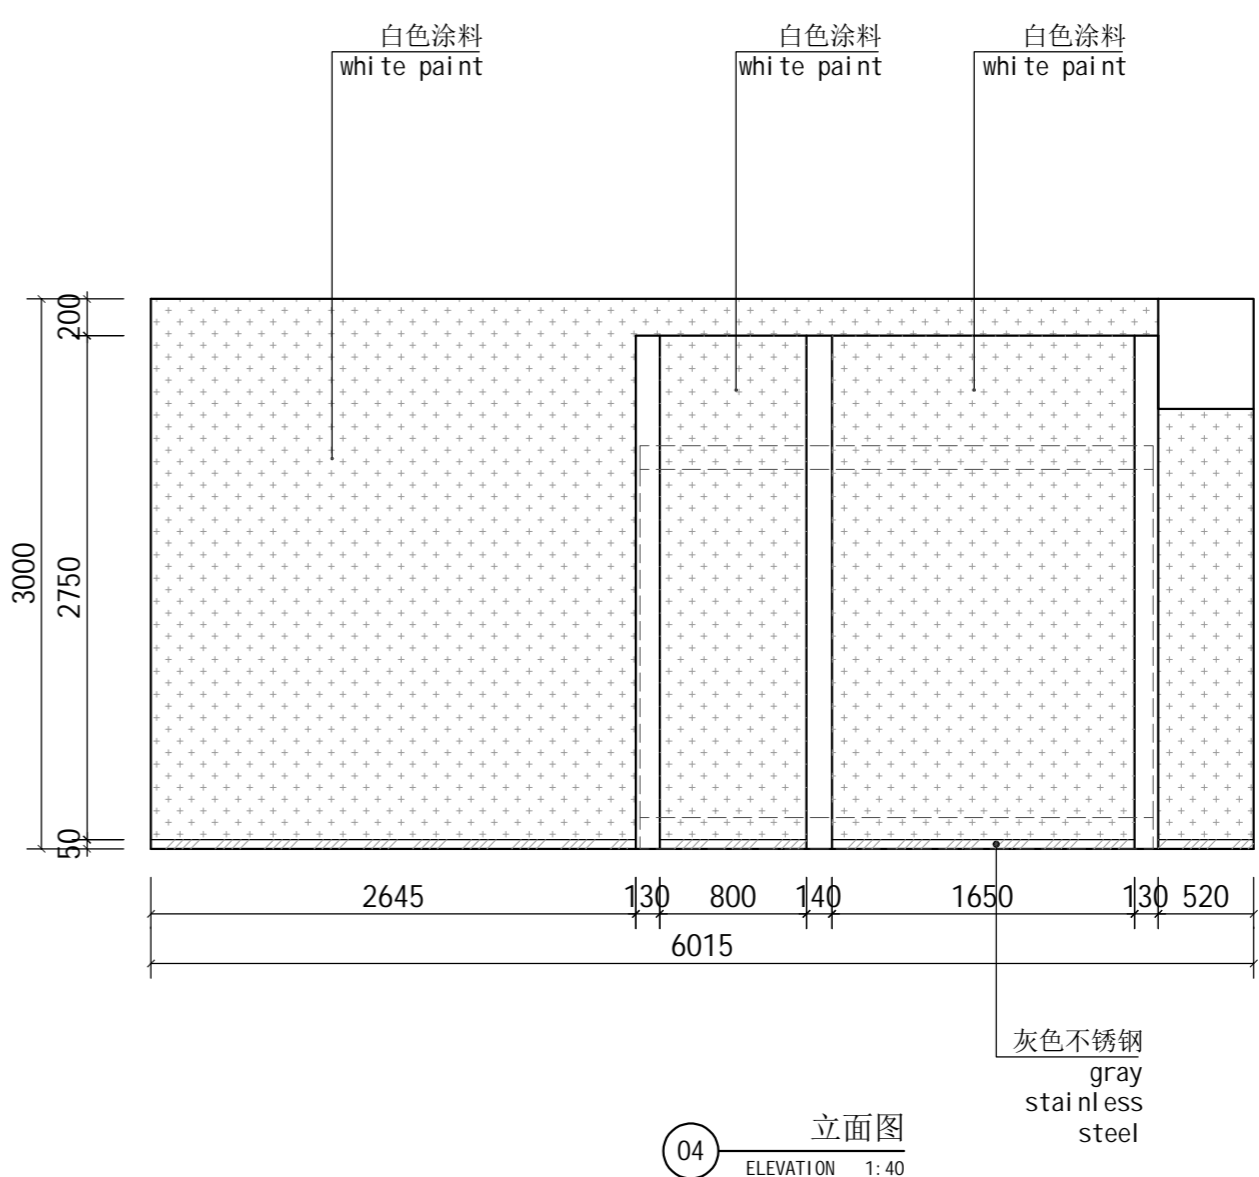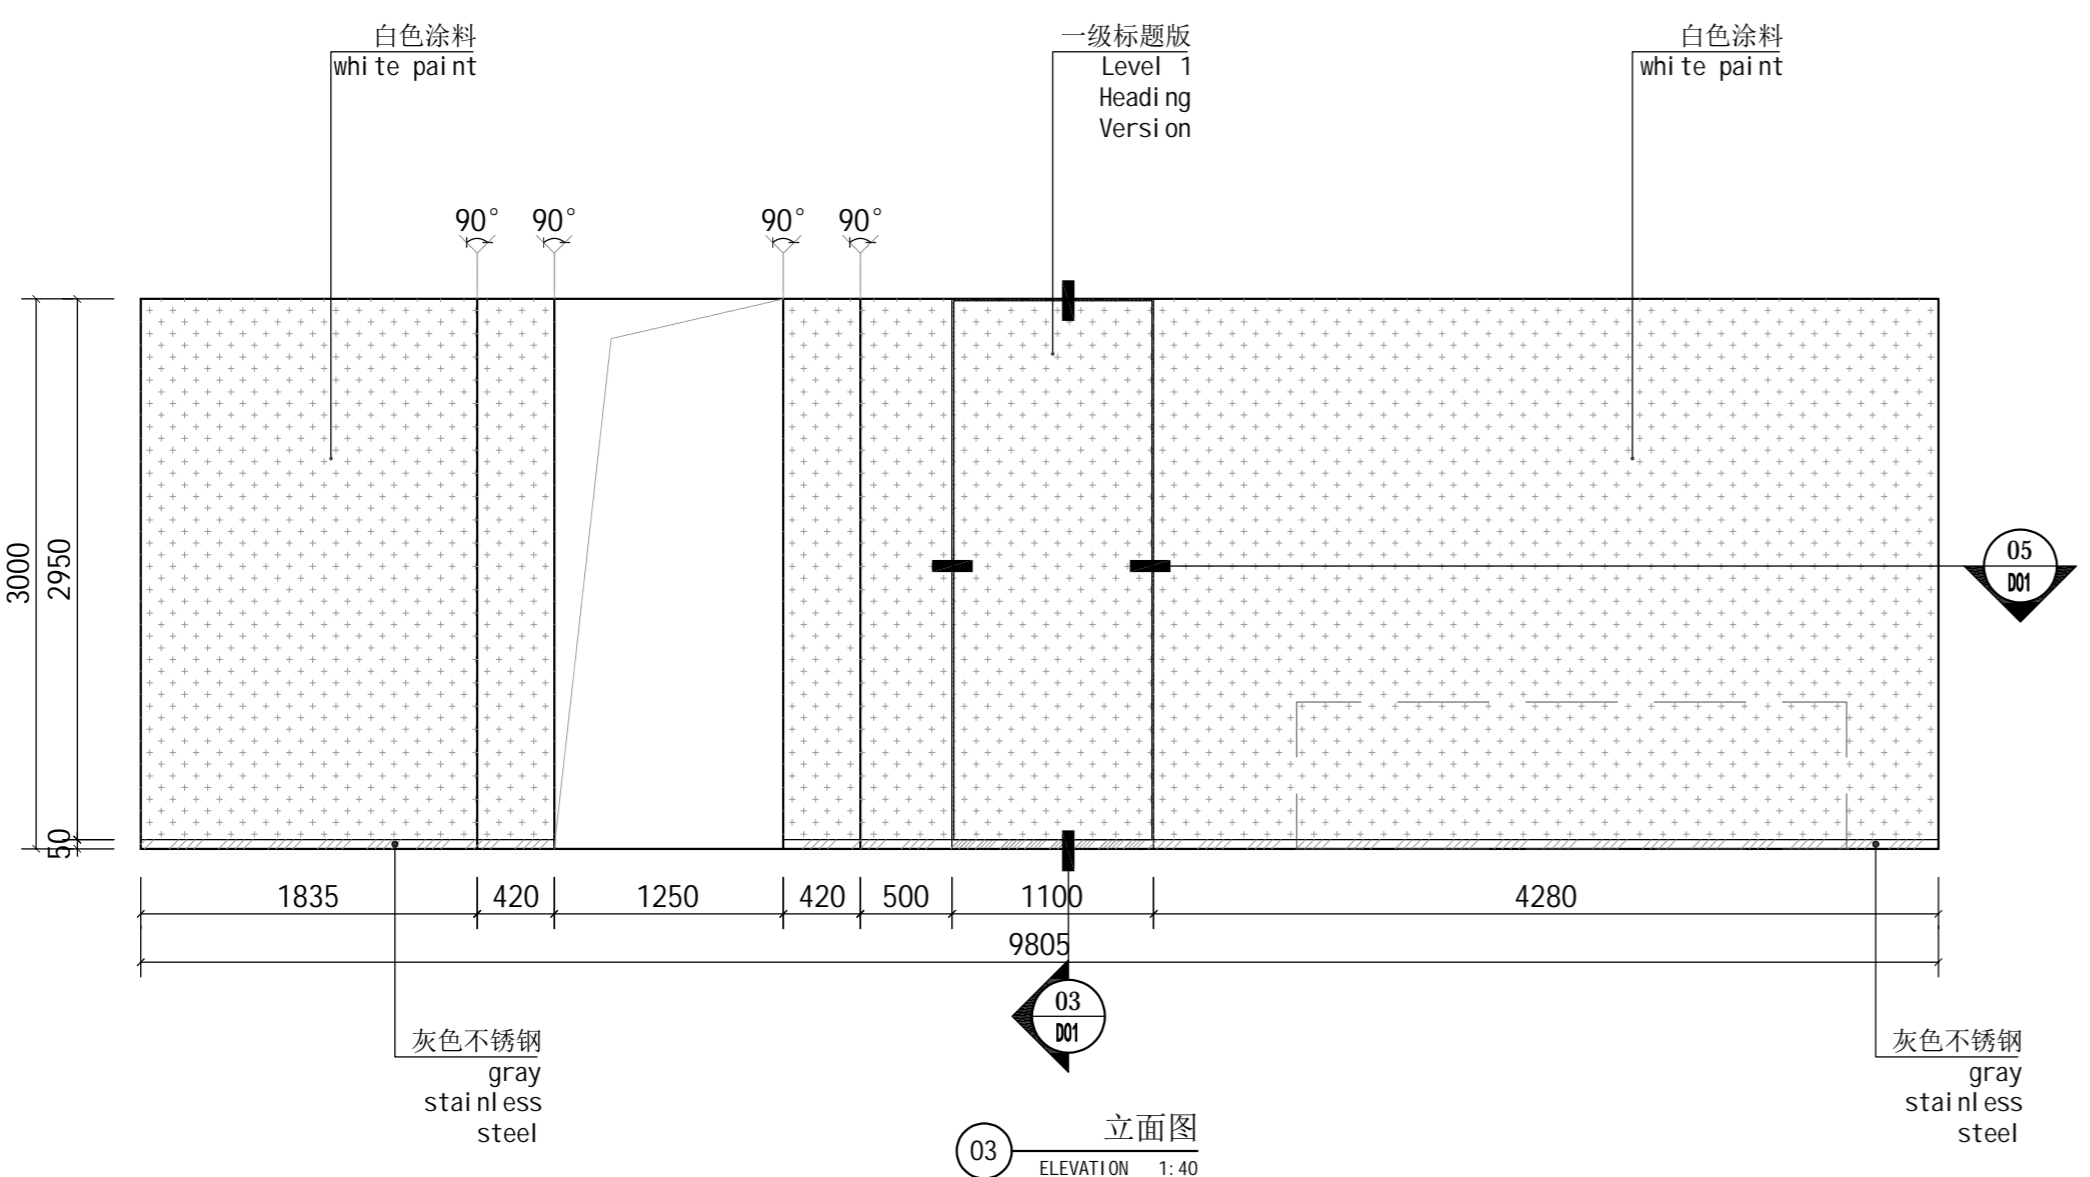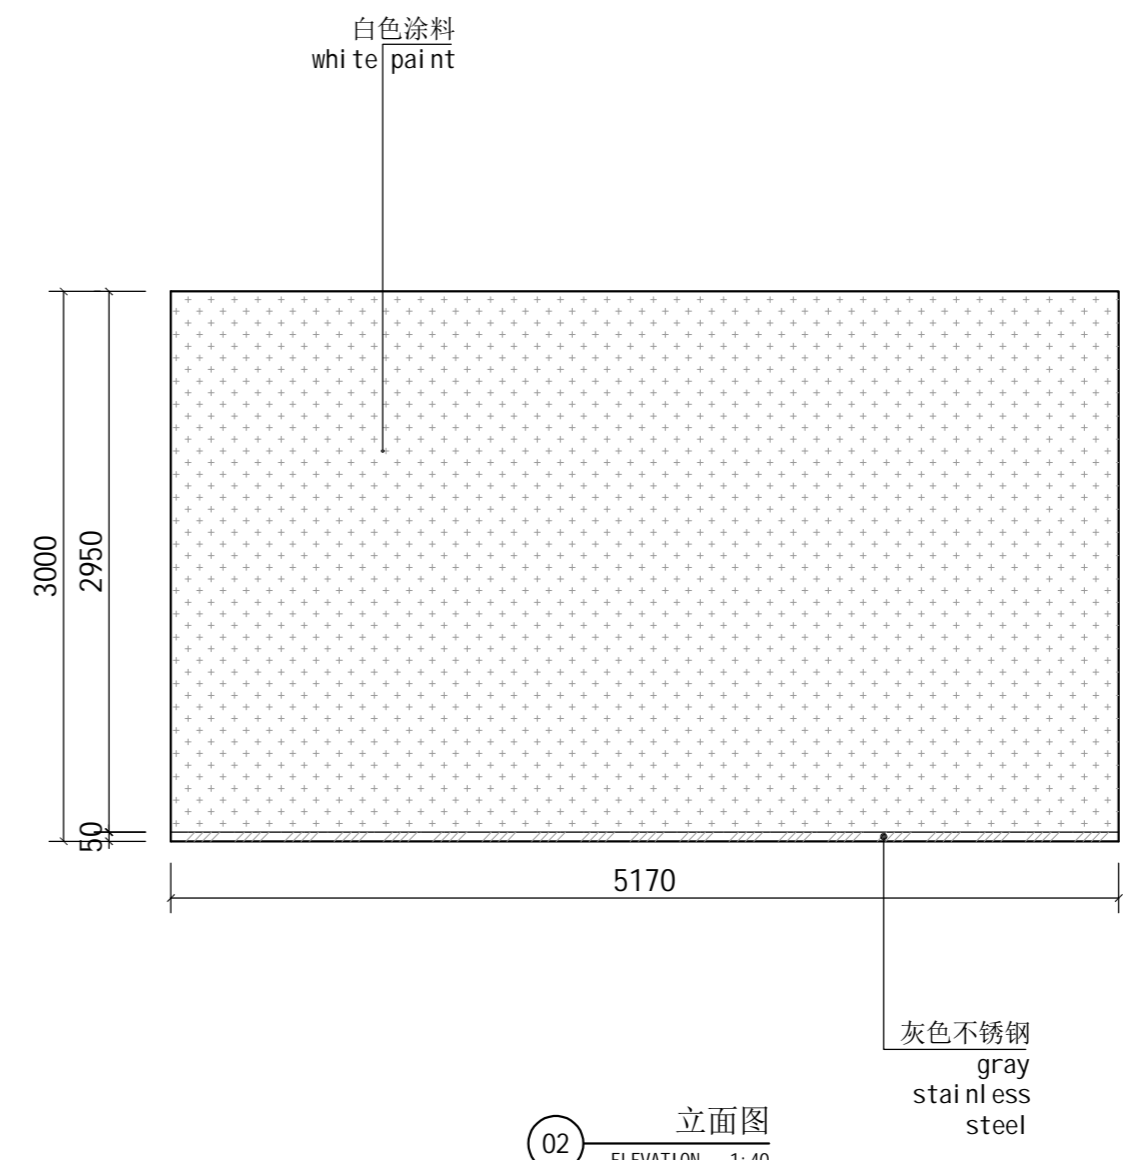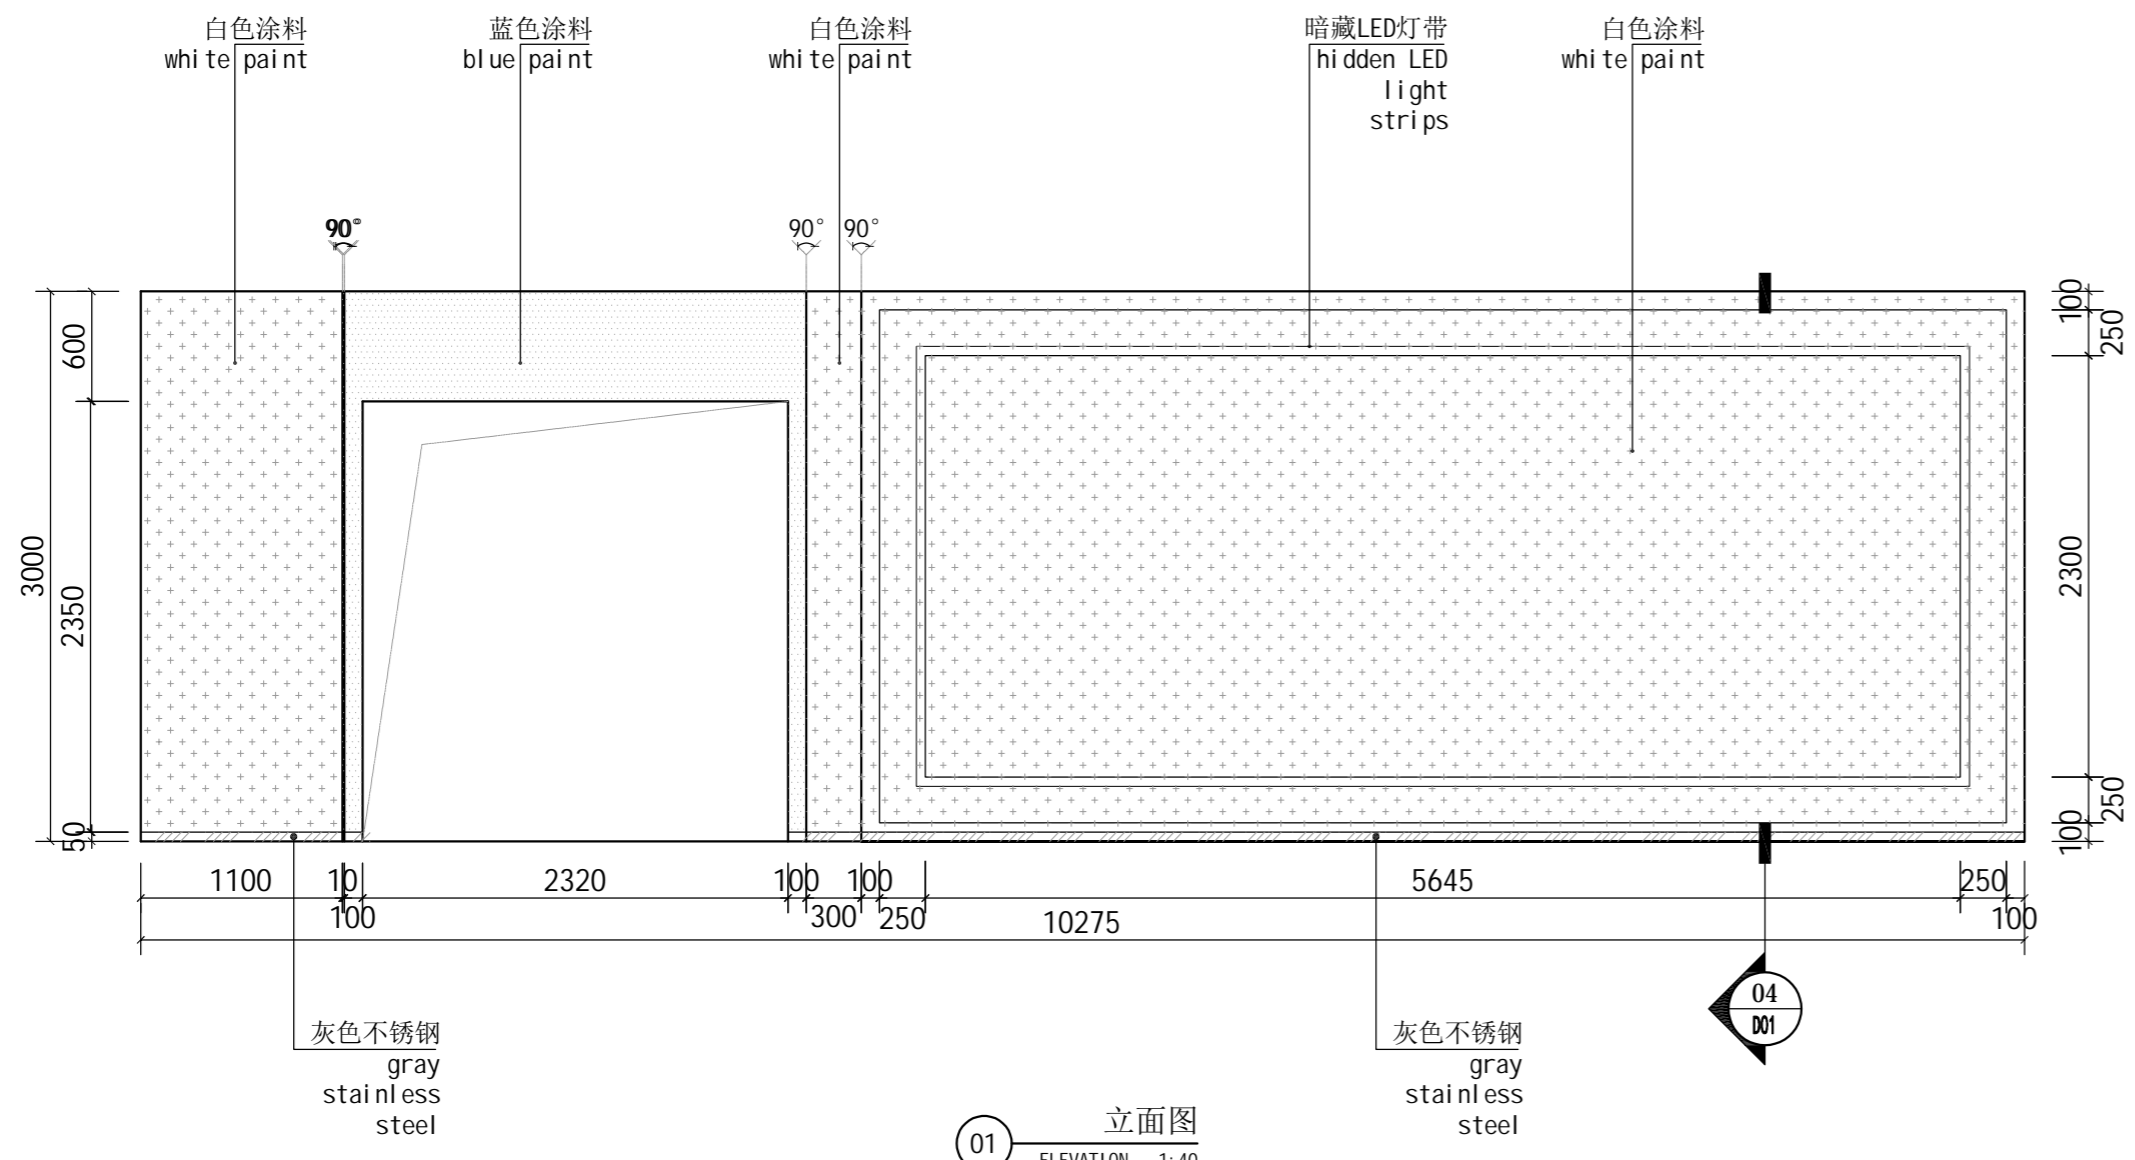

设计单位:

邢世恒衍
济南邢世恒衍数码技术有限公司
Jinan XSHY Digital Technology Co., Ltd.
建筑装饰工程设计专项乙级: A237054798
地址: 山东省济南市槐荫区威海路2766号
山东高速广场3号楼3A03
Tel: 0531-87115363

总图索引图:
KEY DIAGRAM


版权说明:
本图版权为本公司所有
未经许可不得转让复制或第三方
施工单位需现场校核尺寸
The copyright of this drawing is the Jinan XSHY Digital Technology Co., Ltd. Unauthorized disclosure or duplication party is not permitted. Construction units need on-site calibration dimensions.

建设单位 CLIENT
中国丝绸博物馆
项目名称 PROJECT
2025年度展览设计与制作 丝系山海: 从中国到巴西
图纸名称 DRAWING NAME
立面图 ELEVATION

设计签字 SIGNATURE	
设计总负责人	
专业负责人	
审核	
审定	
校对	
设计	
制图	


项目编号: PROJECT NO.	
版本号: VERSION	
设计阶段: PHASE	
专业: DISCIPLINE	
日期: DATE	
图号: DRAWING NO.	L1-01

姓名	日期	姓名	日期	姓名	日期
专业	日期	专业	日期	专业	日期
审核	日期	审核	日期	审核	日期
设计	日期	设计	日期	设计	日期
制图	日期	制图	日期	制图	日期

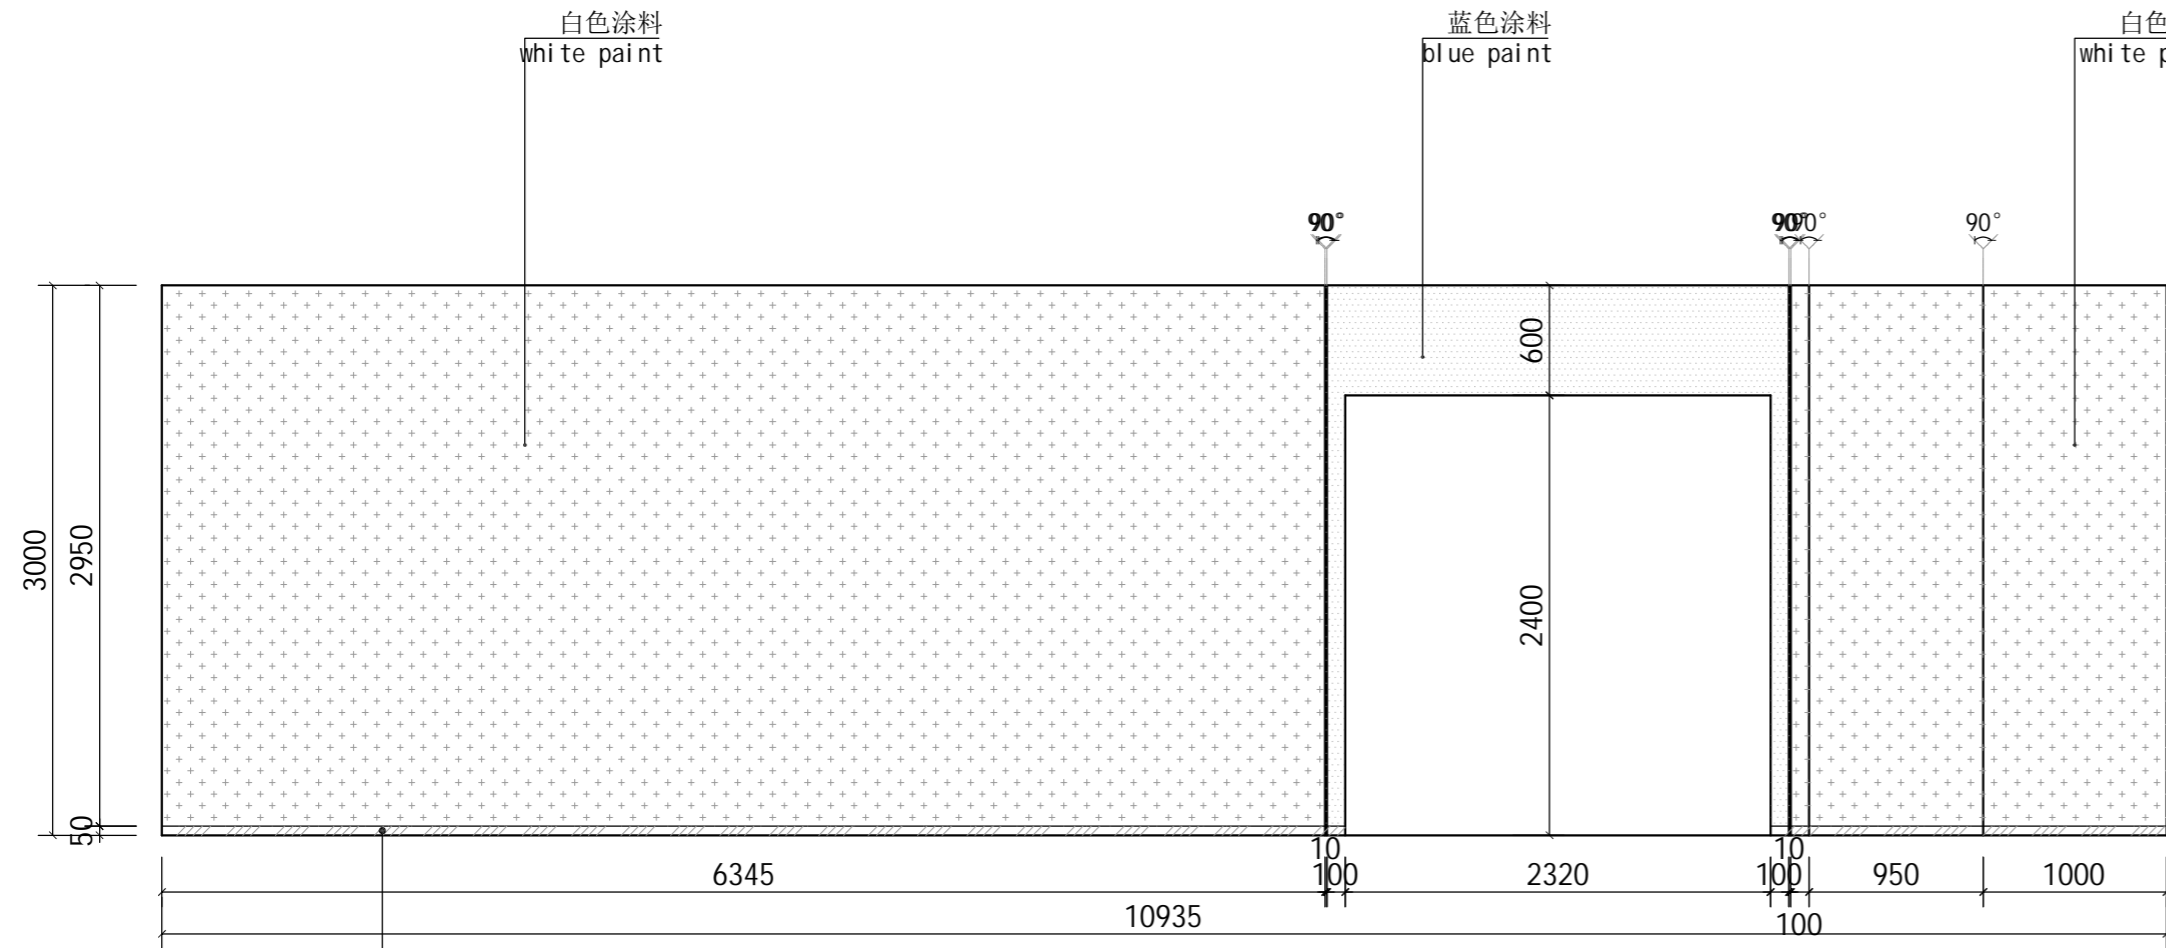


灰色不锈钢
gray stainless steel

01 立面图
ELEVATION 1:40

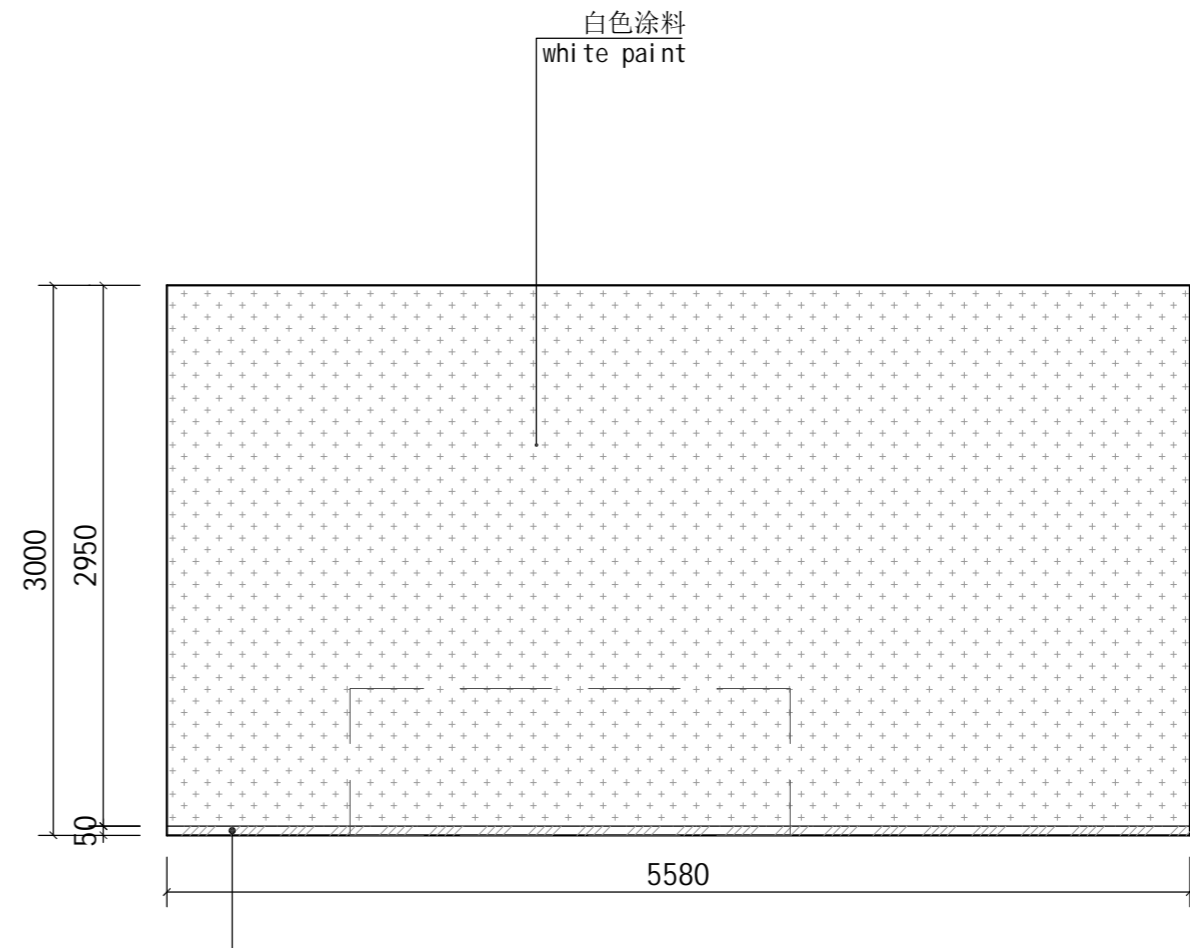

灰色不锈钢
gray stainless steel


02 立面图
ELEVATION 1:40

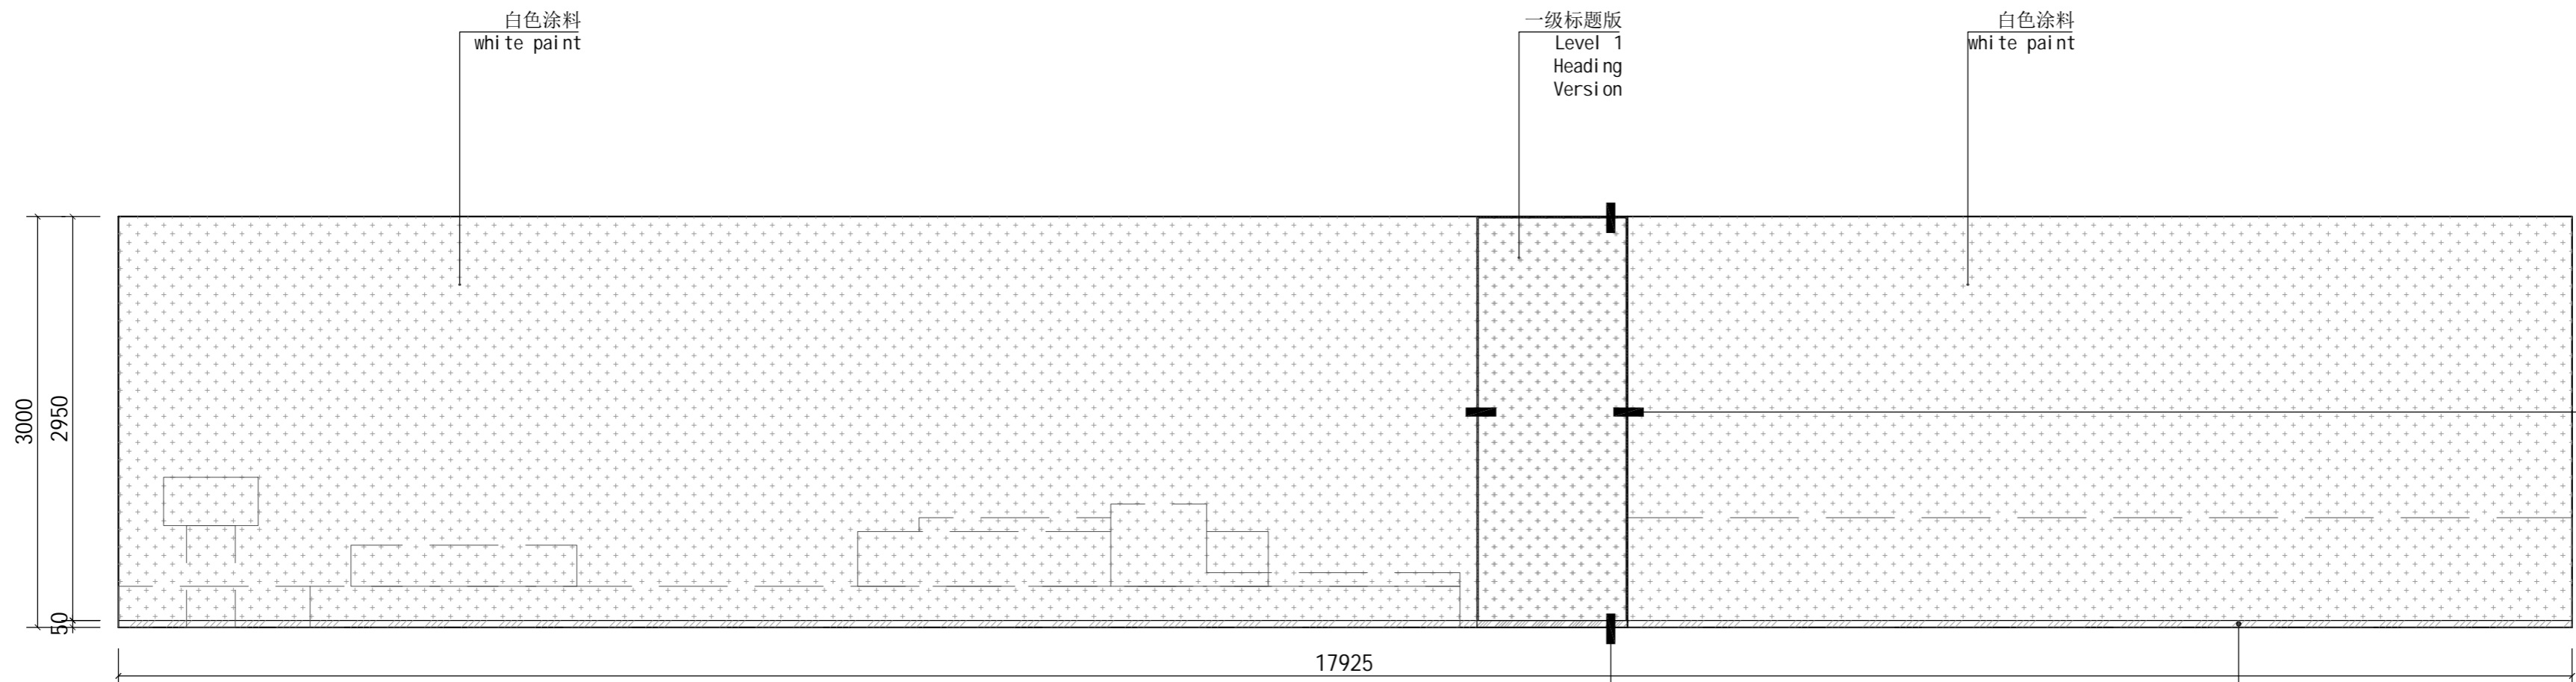

灰色不锈钢
gray stainless steel

03 立面图
ELEVATION 1:40

设计单位:

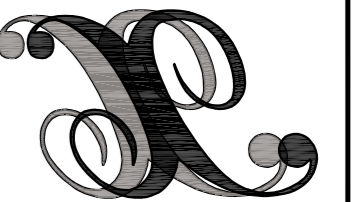

邢世恒衍

济南邢世恒衍数码技术有限公司
Jinan XSHY Digital Technology Co., Ltd.

建筑装饰工程设计专项乙级: A237054796

地址: 山东省济南市槐荫区威海路2766号

山东高速广场3号楼3A03

Tel: 0531-87115363

总图索引图:
KEY DIAGRAM

版权说明:

本图版权归本公司所有
未经许可不得复制或传播
施工单位需现场校核尺寸

The copyright of this drawing is the Jinan XSHY Digital Technology Co., Ltd. Unauthorized disclosure or duplication party is not permitted.
Construction units need on-site calibration dimensions.

建设单位
CLIENT

中国丝绸博物馆

项目名称
PROJECT

2025年度展览设计与制作
丝系山海: 从中国到巴西

图纸名称
DRAWING NAME

立面图
ELEVATION

设计签字
SIGNATURE

设计总负责人

专业负责人

审核

审定

校对

设计

制图

项目编号:
PROJECT NO.

版本号:
VERSION

设计阶段
PHASE

专业
DISCIPLINE

日期
DATE






图号
DRAWING NO.

L1-02

05
001

03
001

姓名	日期
专业	姓名
日期	专业
姓名	日期
专业	姓名
日期	专业
姓名	日期
专业	姓名
日期	专业
姓名	日期
专业	姓名
日期	专业
姓名	日期
专业	姓名
日期	专业

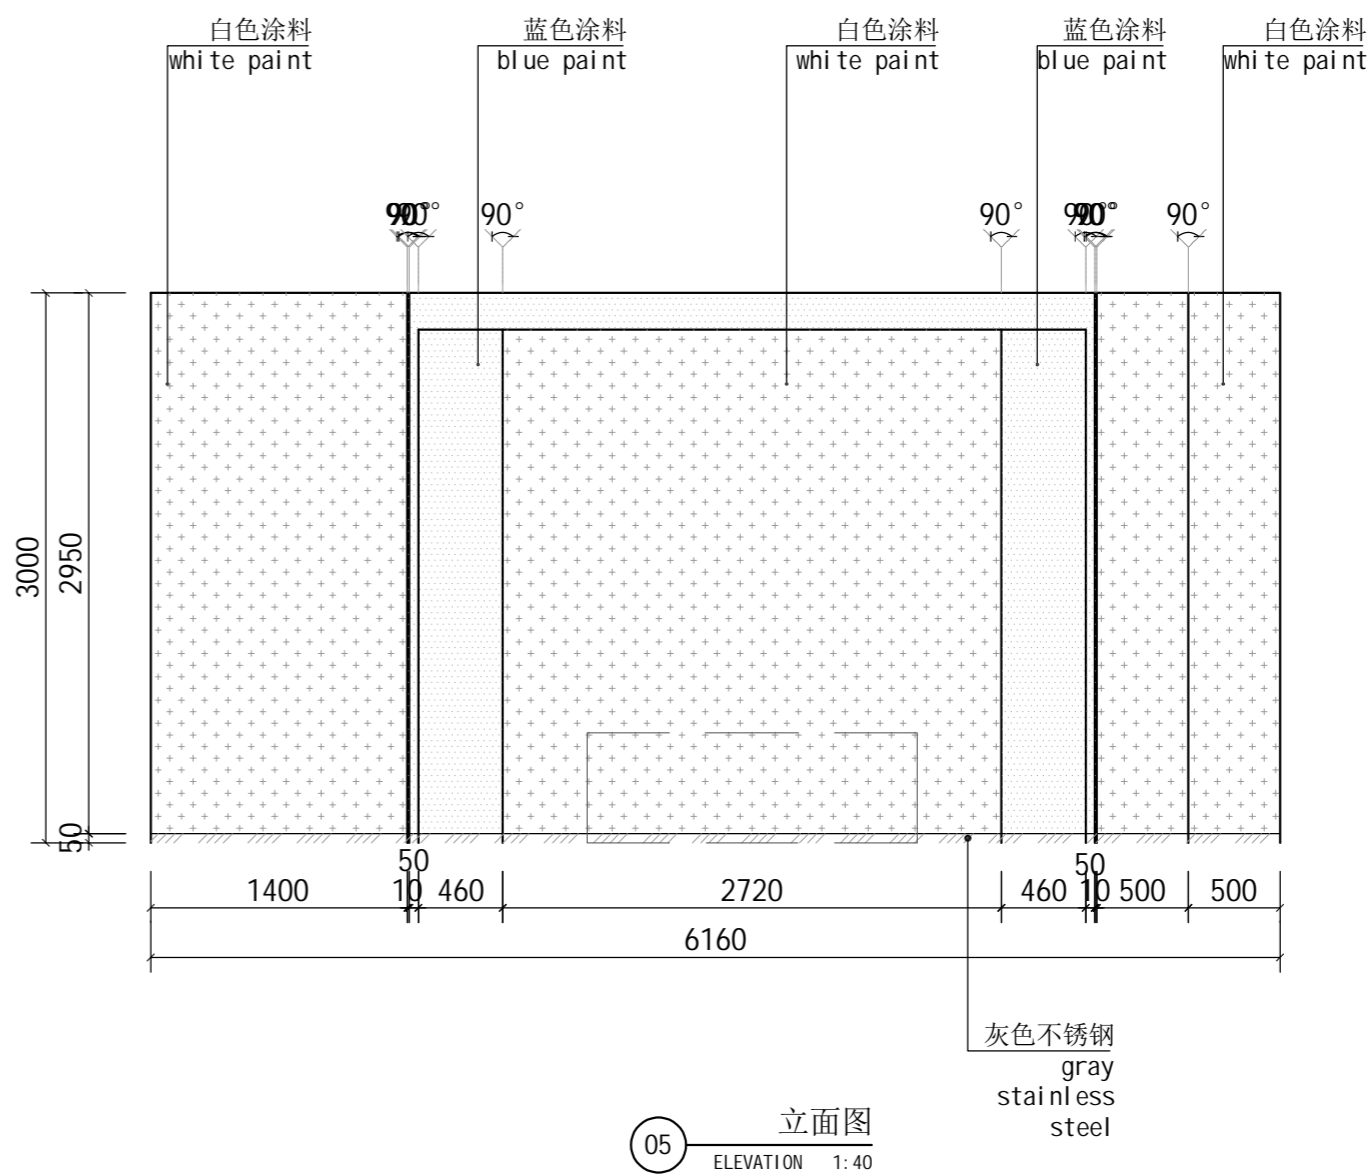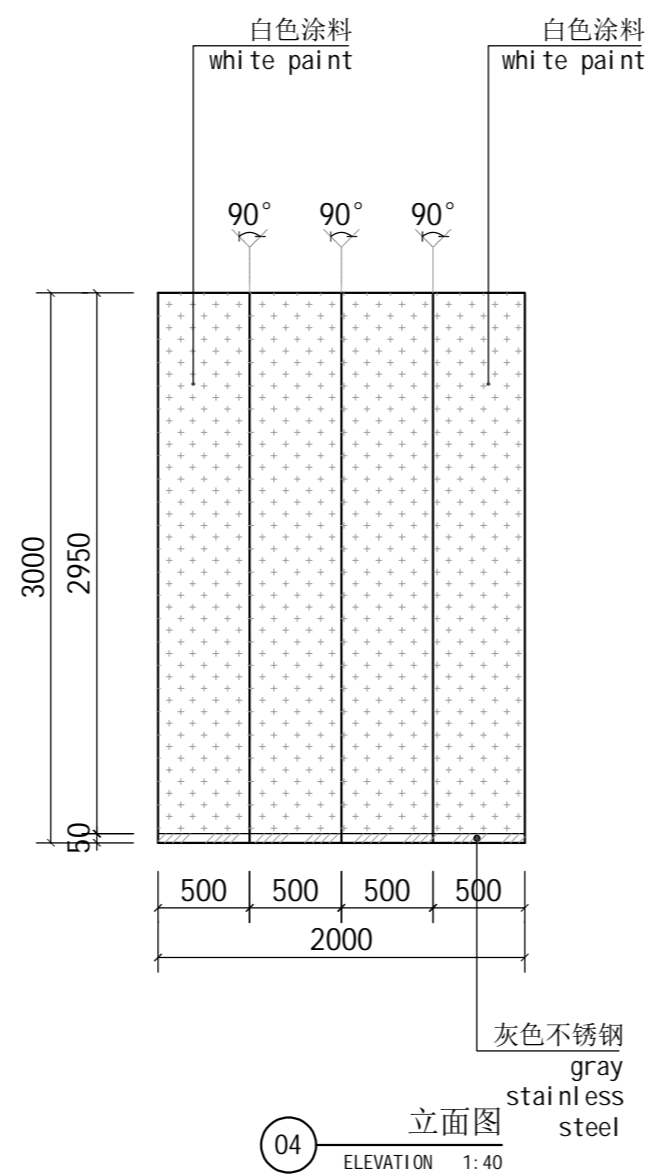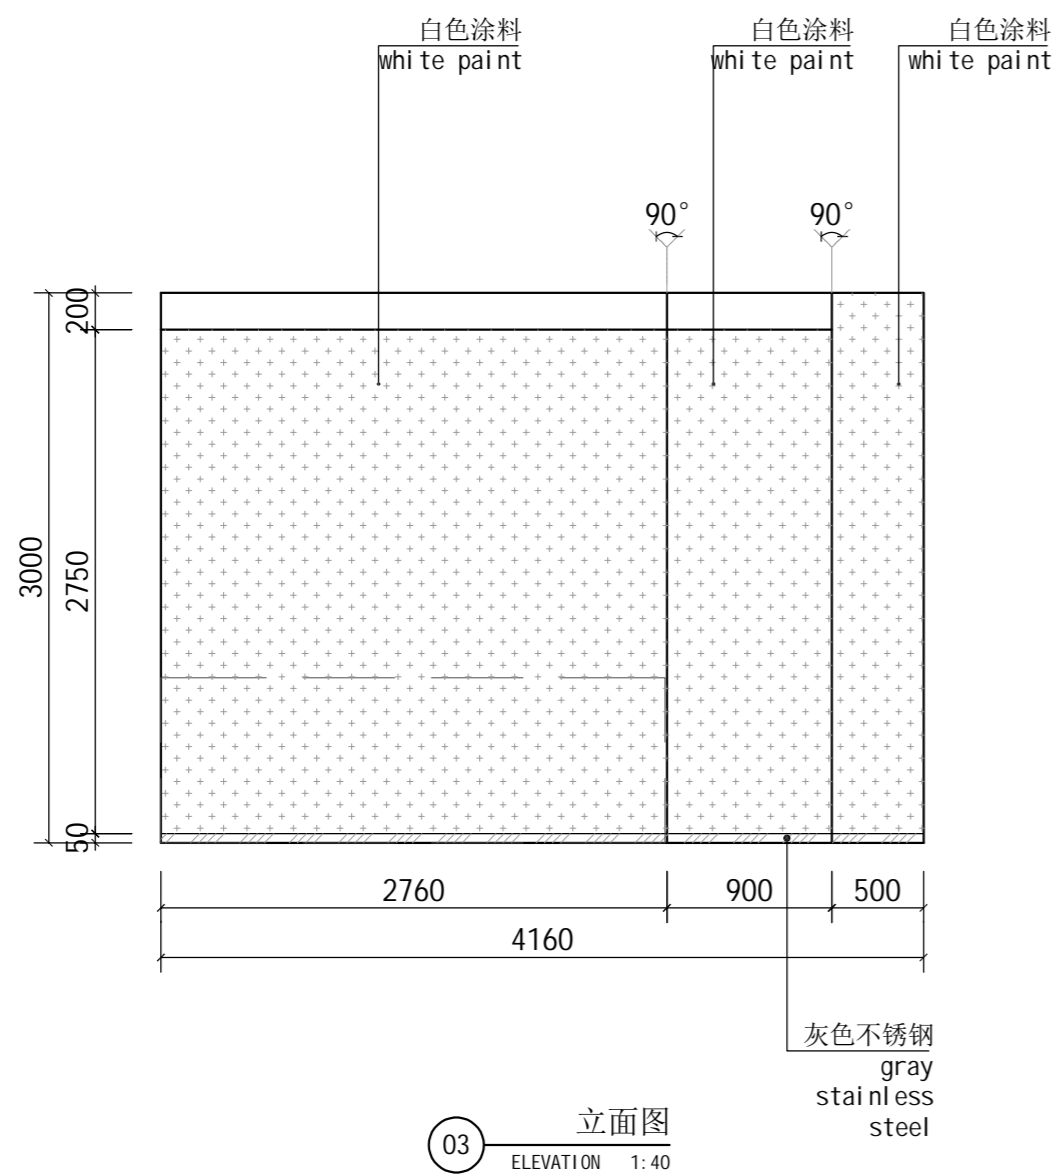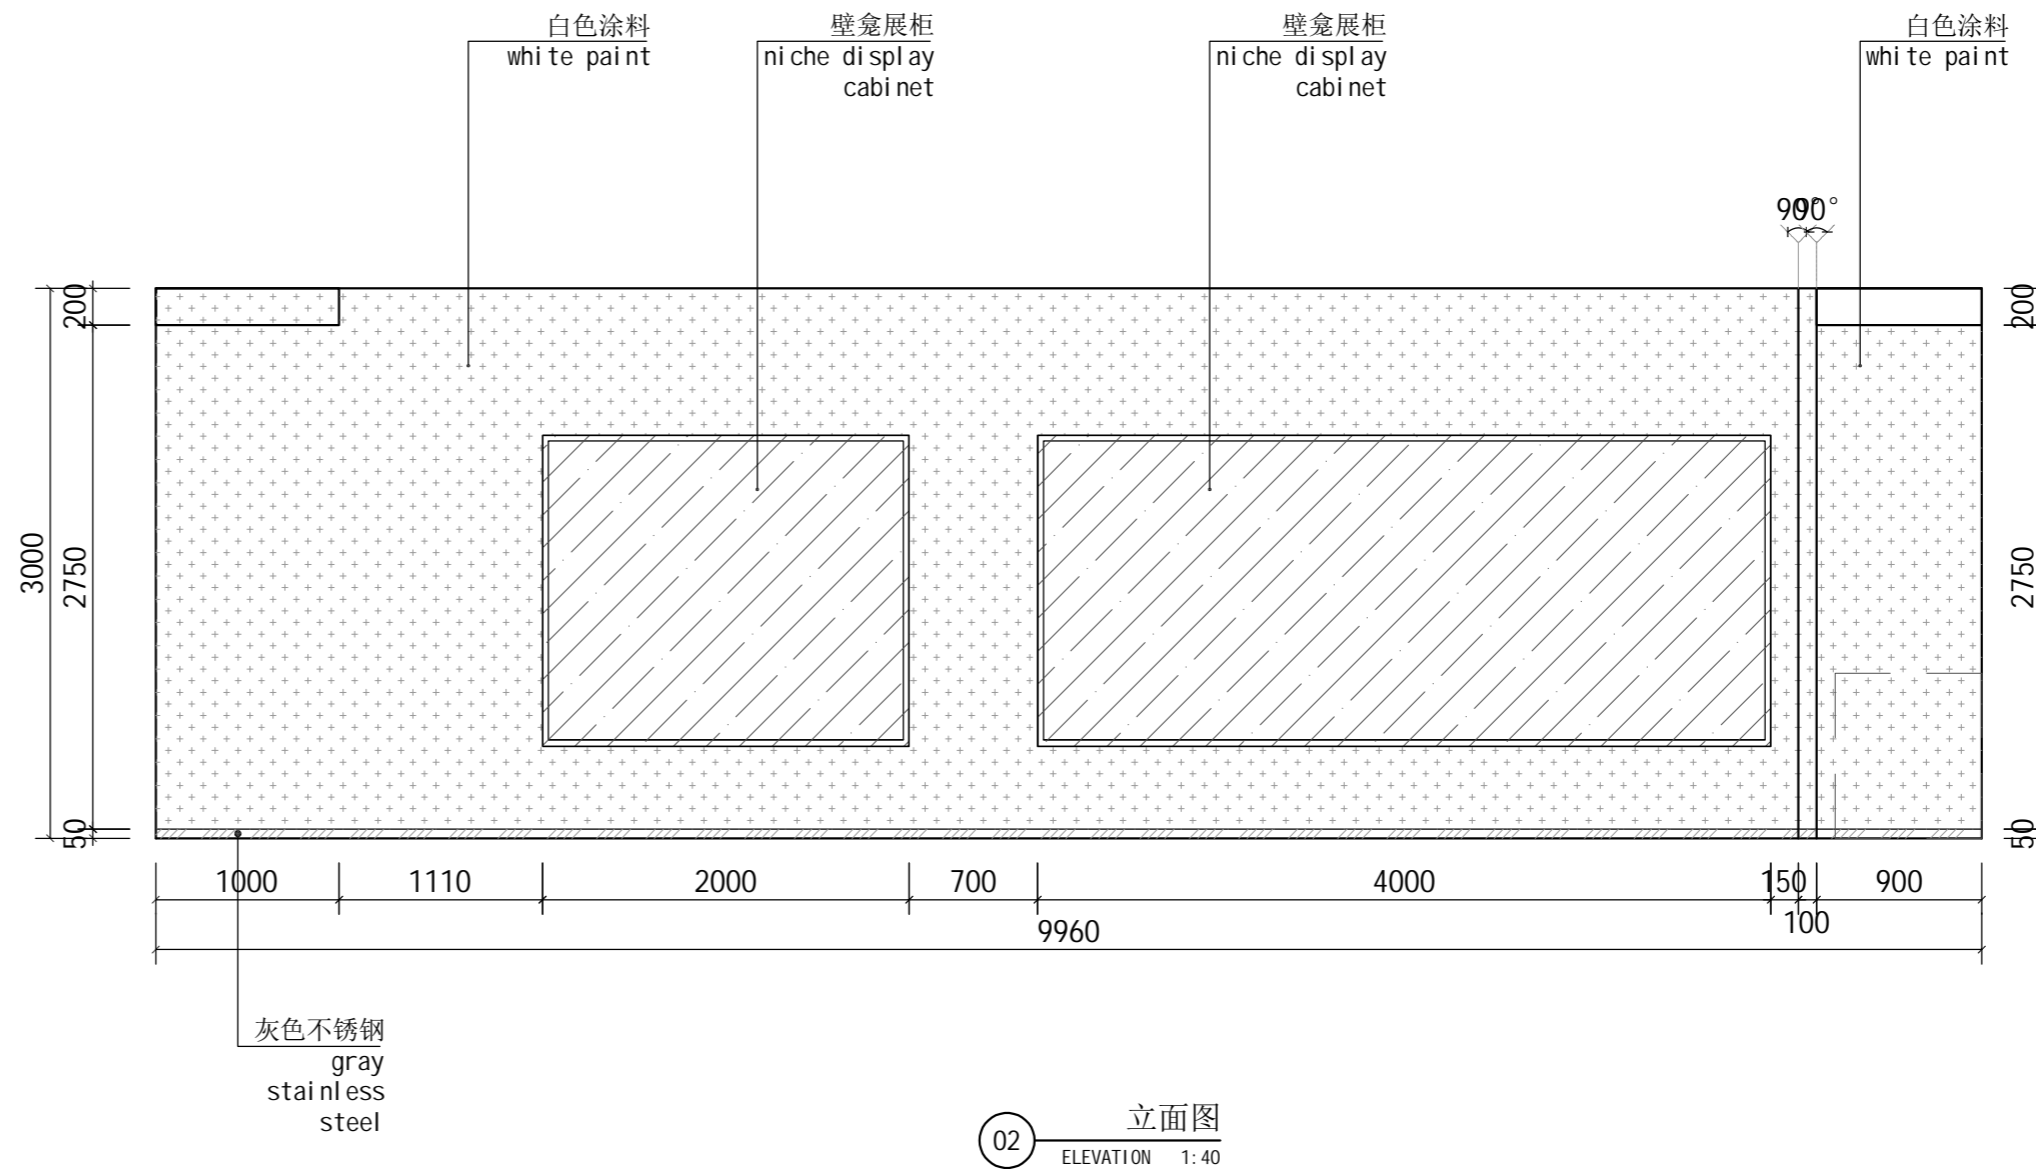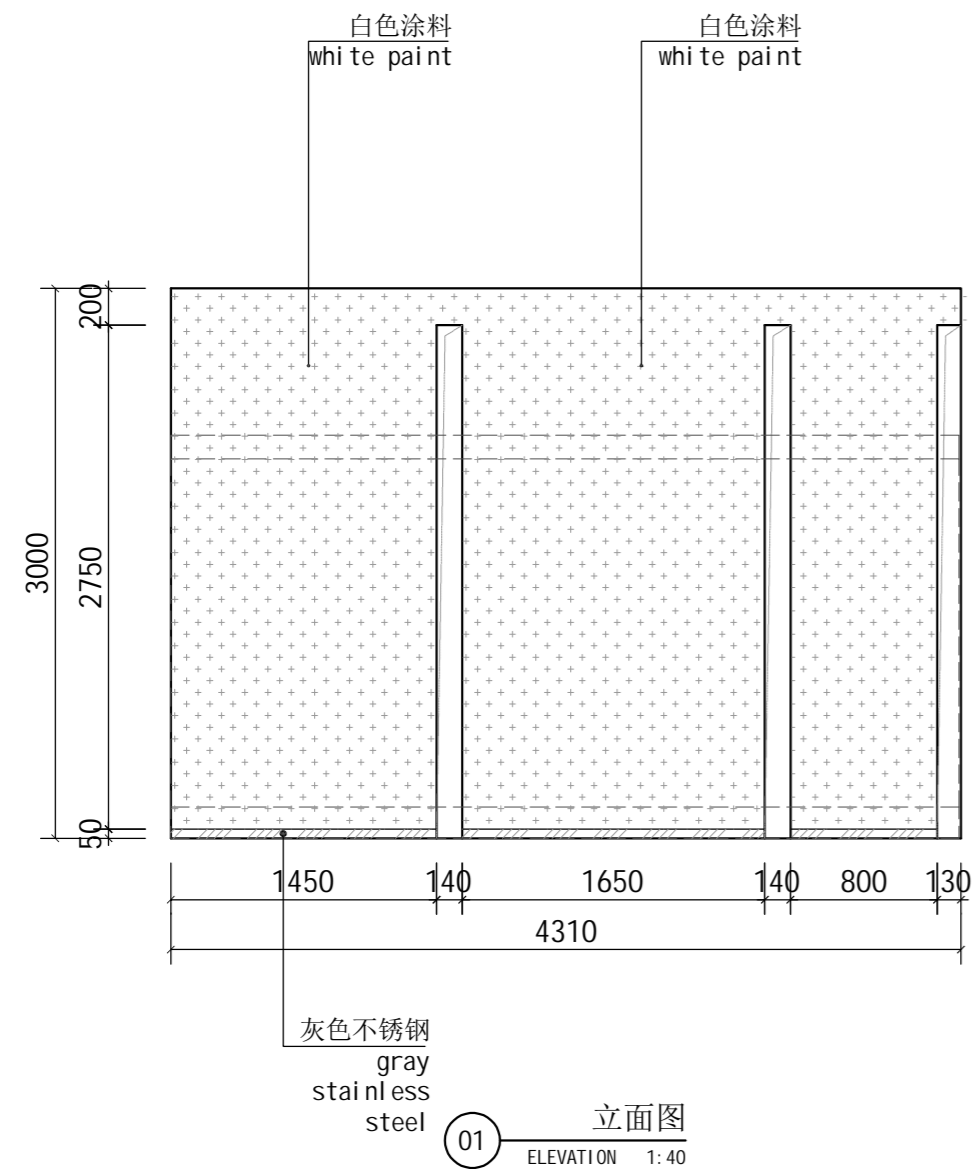

设计单位:

 邢世恒衍
 济南邢世恒衍数码技术有限公司
 Jinan XSHY Digital Technology Co., Ltd.
 建筑装饰工程设计专项乙级: A237054796
 地址: 山东省济南市槐荫区威海路2766号
 山东高速广场3号楼3A03
 Tel: 0531-87115363

总图索引图:
KEY DIAGRAM

版权说明:
 本图版权归本公司所有
 未经许可不得转让复制或供第三方
 施工单位需现场校核尺寸
 The copyright of this drawing is the Jinan XSHY Digital Technology Co., Ltd. Unauthorized disclosure or duplication party is not permitted. Construction units need on-site calibration dimensions.

建设单位
CLIENT

中国丝绸博物馆

项目名称
PROJECT

2025年度展览设计与制作
丝系山海: 从中国到巴西

图纸名称
DRAWING NAME

立面图
ELEVATION

设计签字
SIGNATURE

设计总负责人	
专业负责人	
审核	
审定	
校对	
设计	
制图	

项目编号:
PROJECT NO.

版本号:
VERSION

设计阶段
DESIGN STAGE


专业
DISCIPLINE

日期
DATE


图号
DRAWING NO. L1-03

日期	姓名	专业	日期	姓名	专业
		电气			电气
		暖通			暖通
		给排水			给排水


专业负责人

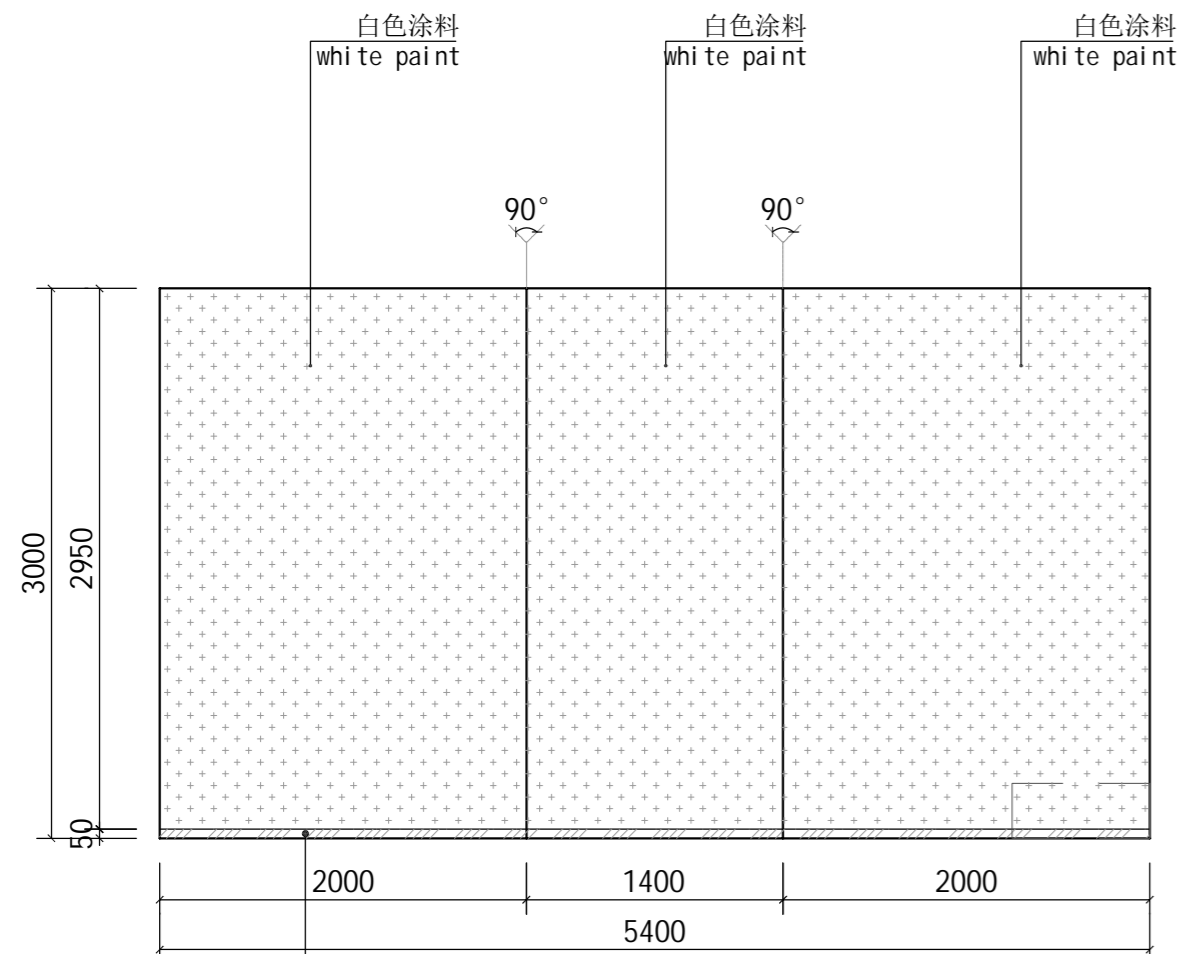

01 立面图
ELEVATION 1:40

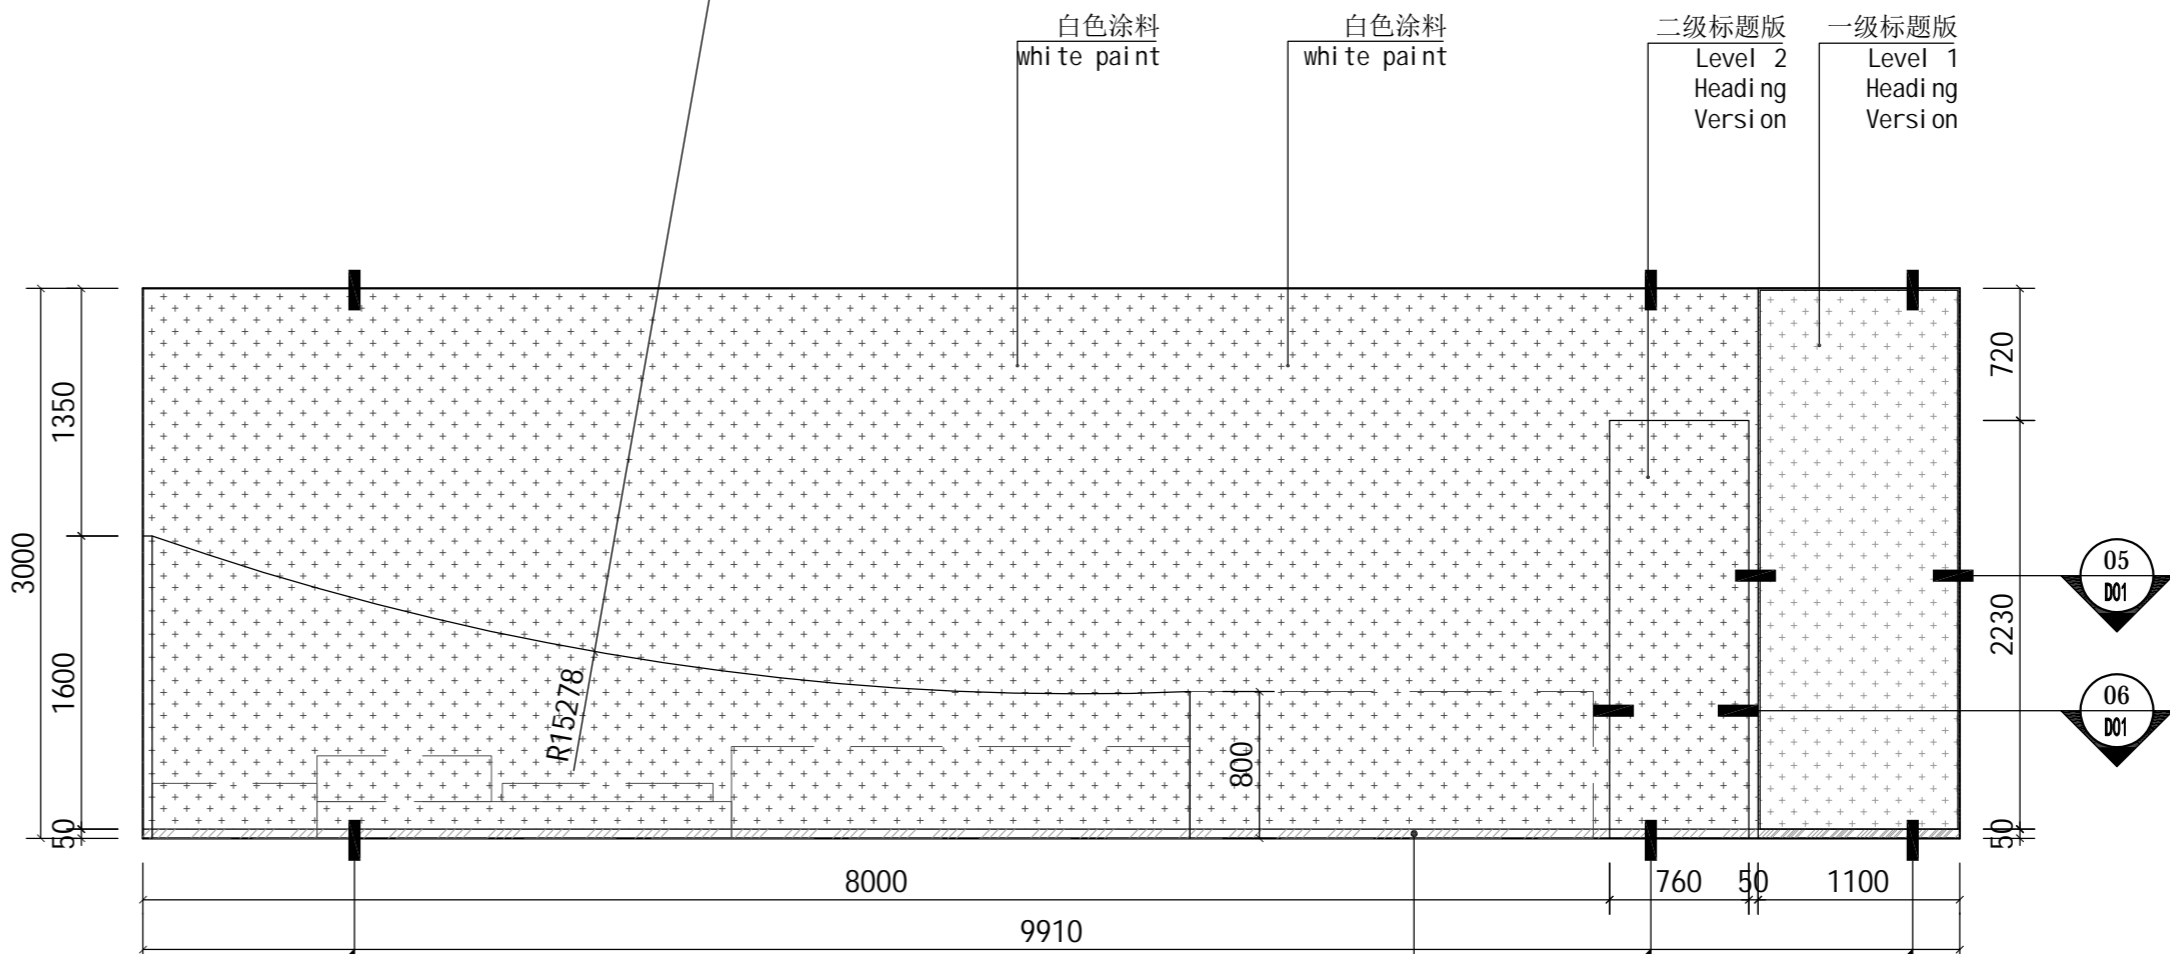

02 立面图
ELEVATION 1:40

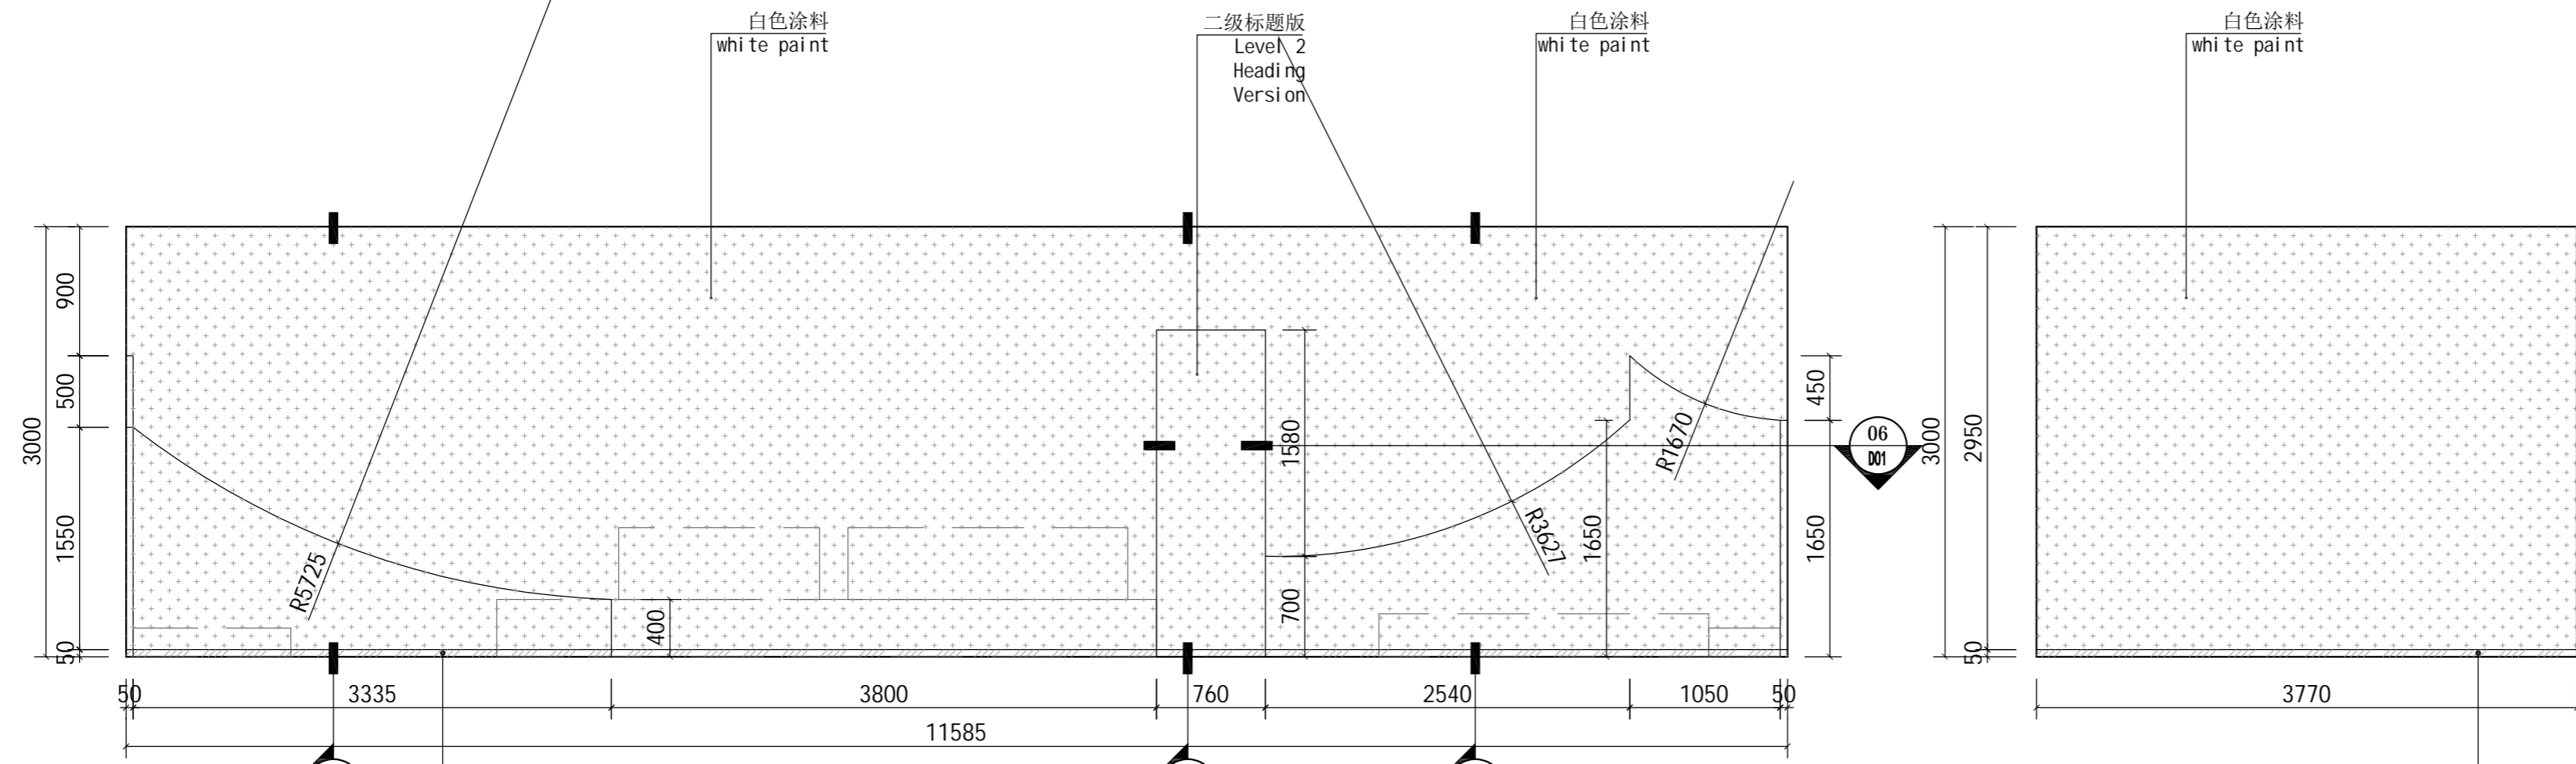

03 立面图
ELEVATION 1:40

04 立面图
ELEVATION 1:40

设计单位:



邢世恒衍

济南邢世恒衍数码技术有限公司
Jinan XSHY Digital Technology Co., Ltd.

建筑装饰工程设计专项乙级: A237054798

地址: 山东省济南市槐荫区威海路2766号
山东高速广场3号楼3A03
Tel: 0531-87115363

总图索引图:
KEY DIAGRAM

版权说明:

本图版权为本公司所有
未经许可不得转让复制或第三方
施工单位需现场校核尺寸
The copyright of this drawing is the Jinan XSHY Digital Technology Co., Ltd. Unauthorized disclosure or duplication party is not permitted. Construction units need on-site calibration dimensions.

建设单位
CLIENT

中国丝绸博物馆

项目名称
PROJECT

2025年度展览设计与制作
丝系山海: 从中国到巴西

图纸名称
DRAWING NAME

立面图
ELEVATION

设计签字
SIGNATURE

设计总负责人	
专业负责人	
审核	
审定	
校对	
设计	
制图	

项目编号:
PROJECT NO.

版本号:
VERSION


设计阶段
PHASE

专业
SPECIALTY


日期
DATE

图号
DRAWING NO. L1-04


姓名	日期	专业	姓名	日期	专业
姓名	日期	专业	姓名	日期	专业
姓名	日期	专业	姓名	日期	专业
姓名	日期	专业	姓名	日期	专业

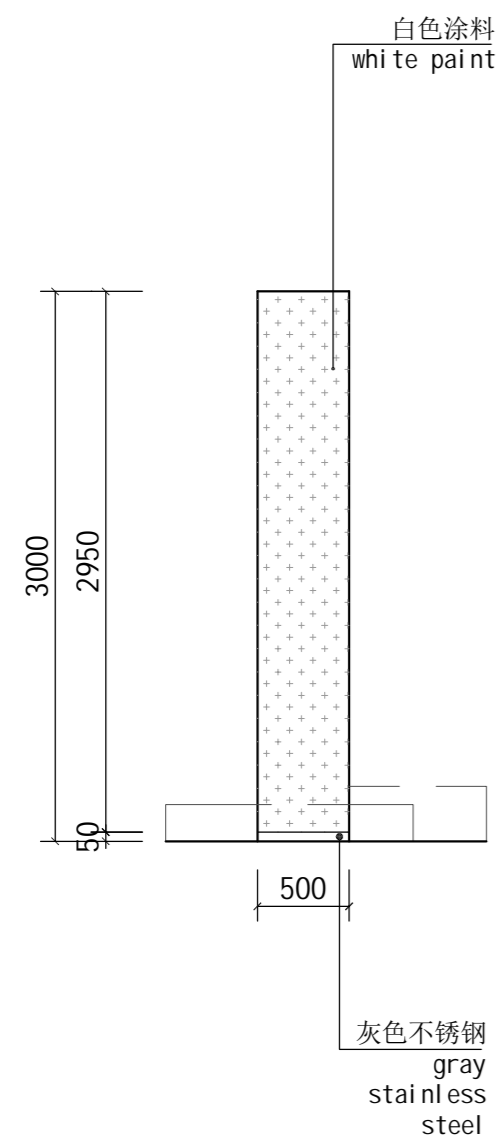


01 立面图
ELEVATION 1:40

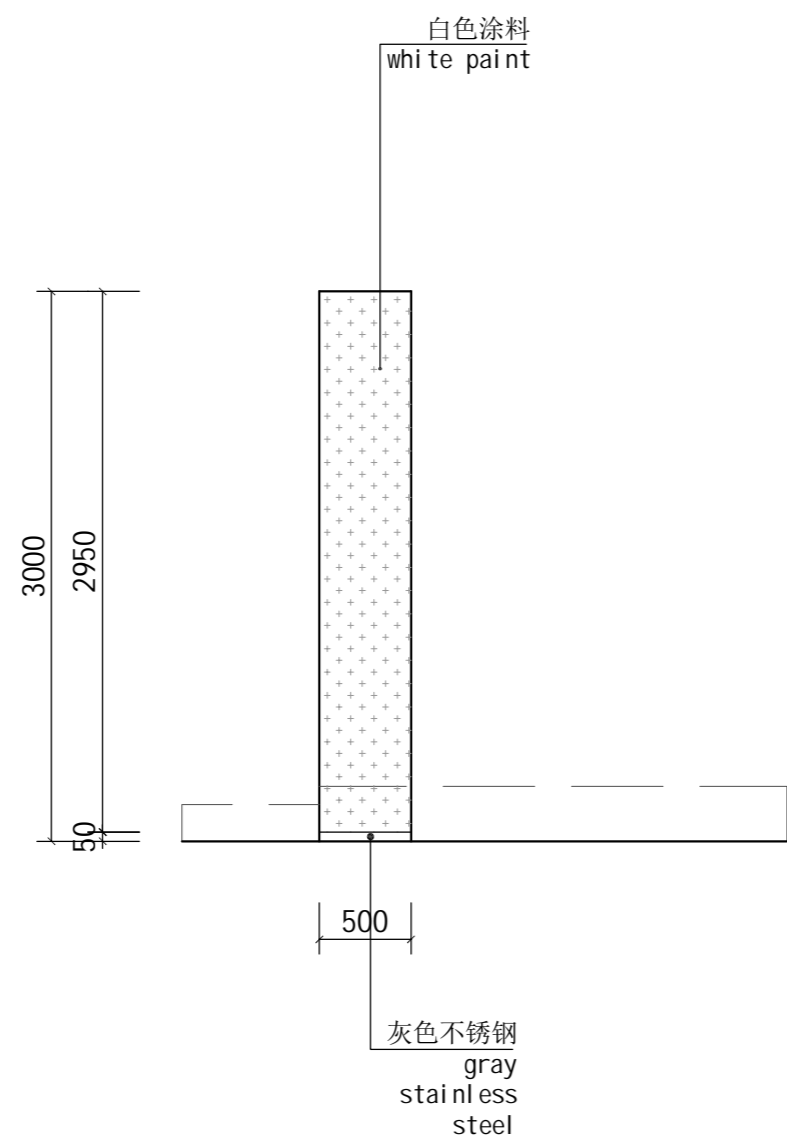


02 立面图
ELEVATION 1:40

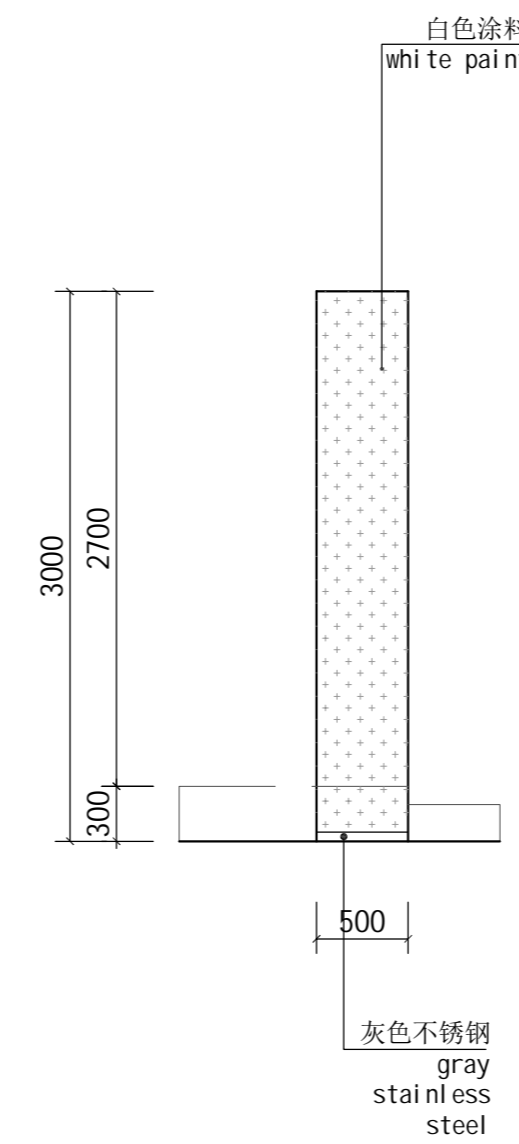

03 立面图
ELEVATION 1:40

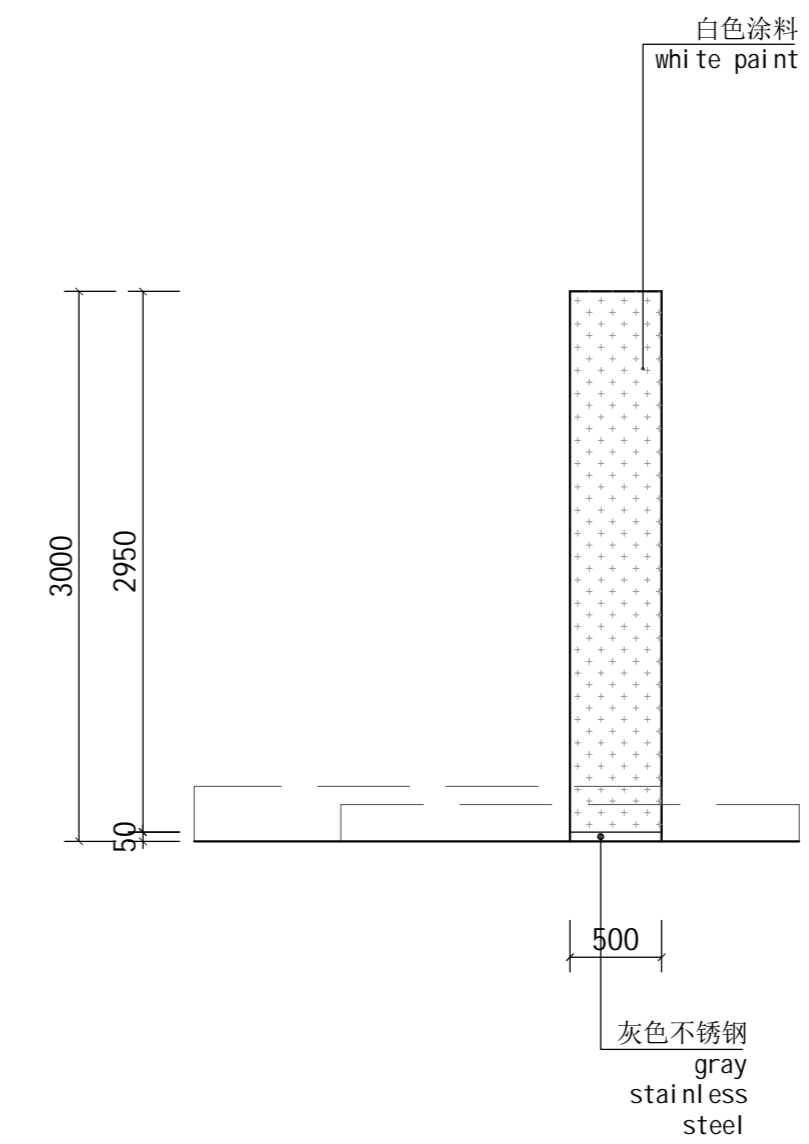

04 立面图
ELEVATION 1:40

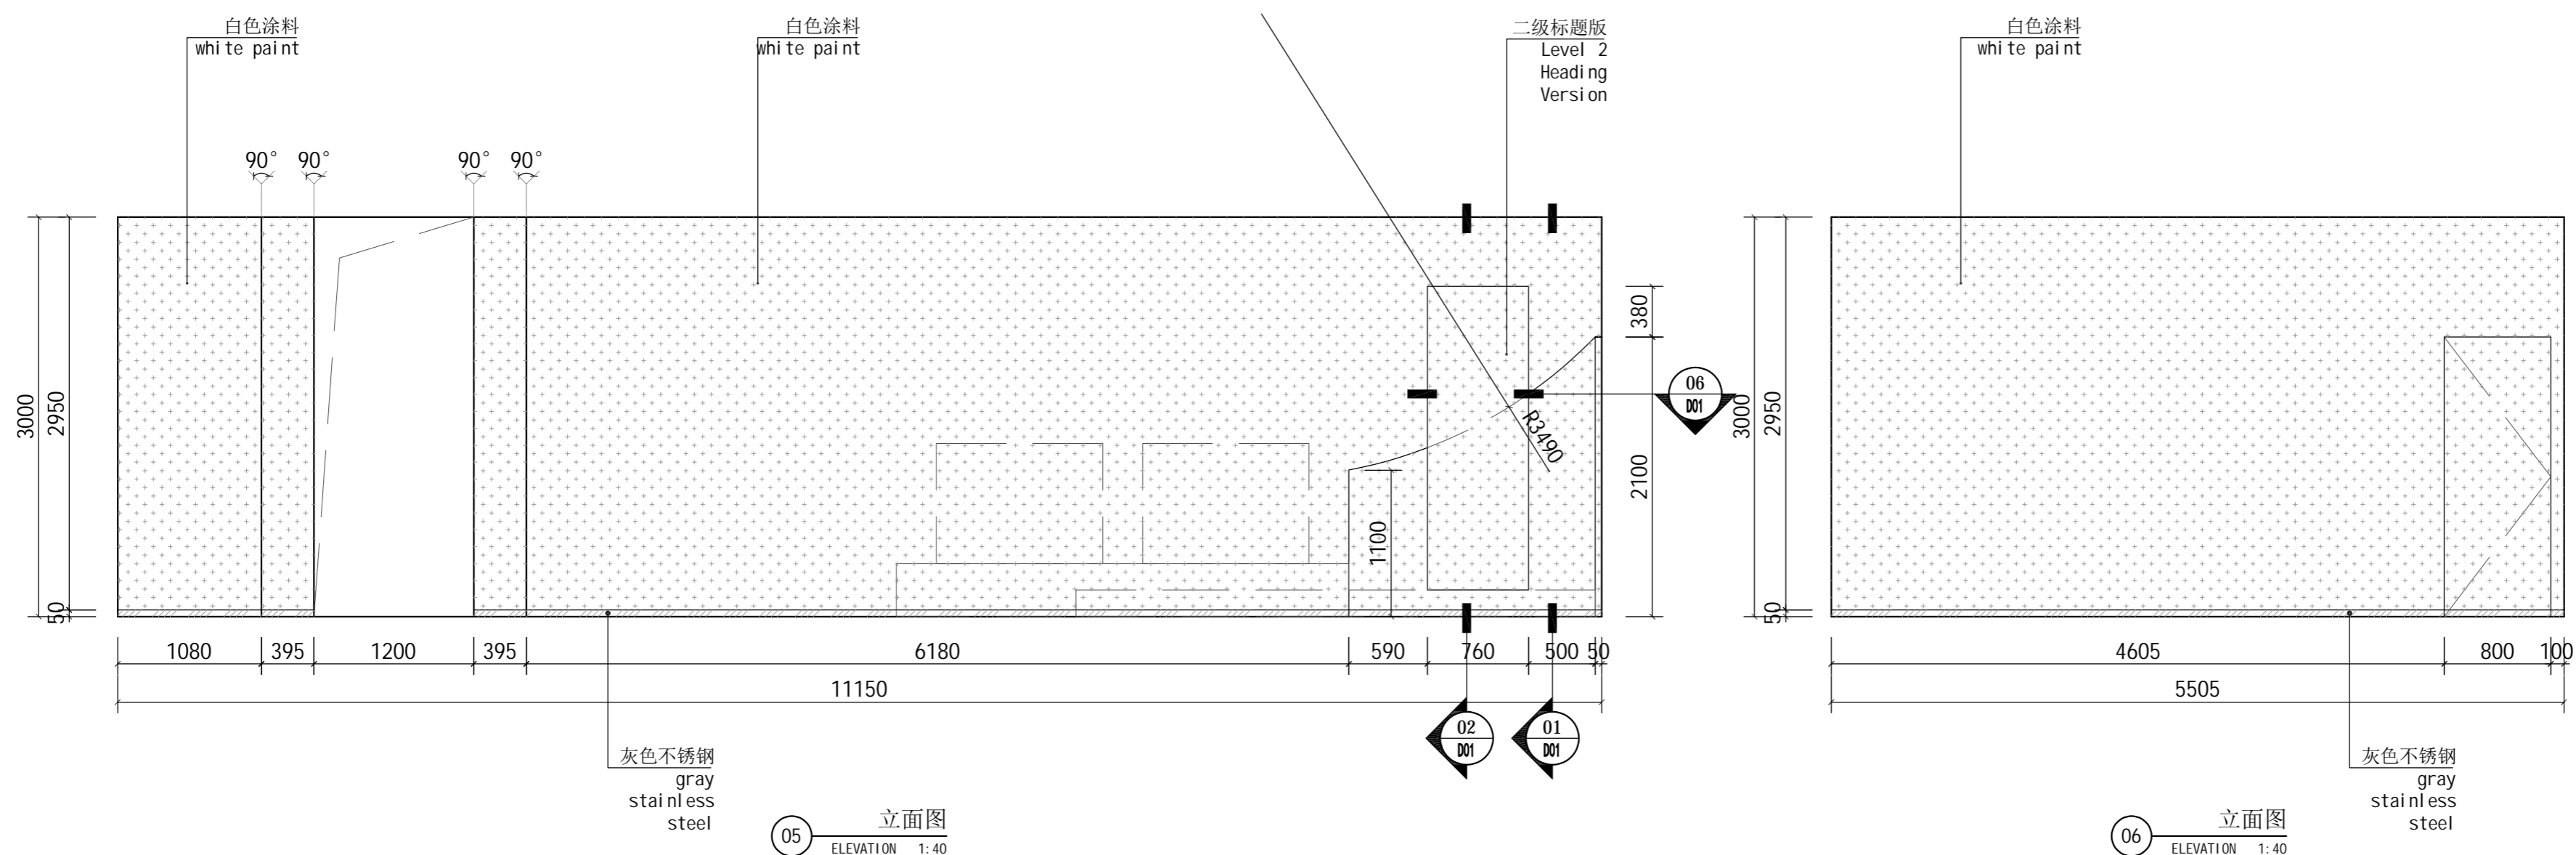

05 立面图
ELEVATION 1:40

06 立面图
ELEVATION 1:40

设计单位:

邢世恒衍

济南邢世恒衍数码技术有限公司
Jinan XSHY Digital Technology Co., Ltd.

建筑装饰工程设计专项乙级: A237054796

地址: 山东省济南市槐荫区威海路2766号
山东高速广场3号楼3A03
Tel: 0531-87115363

总图索引图:
KEY DIAGRAM

版权说明:
本图版权为本公司所有
未经许可不得转让复制或供第三方
施工单位需现场校核尺寸

The copyright of this drawing is the Jinan XSHY Digital Technology Co., Ltd. Unauthorized disclosure or duplication party is not permitted.
Construction units need on-site calibration dimensions.

建设单位
CLIENT

中国丝绸博物馆

项目名称
PROJECT

2025年度展览设计与制作
丝系山海: 从中国到巴西

图纸名称
DRAWING NAME

立面图
ELEVATION

设计签字
SIGNATURE

设计总负责人		
专业负责人		
审核		
审定		
校对		
设计		
制图		

项目编号:
PROJECT NO.

版本号:
VERSION


设计阶段
PHASE

专业
DISCIPLINE

日期
DATE

图号
DRAWING NO. L1-05

日期	
姓名	
专业	电气
职务	助理
日期	
姓名	
专业	给排水
职务	助理
日期	
姓名	
专业	暖通
职务	助理
日期	
姓名	
专业	结构
职务	助理
日期	
姓名	
专业	建筑
职务	助理
日期	
姓名	
专业	其他
职务	助理
日期	
姓名	
专业	其他
职务	助理

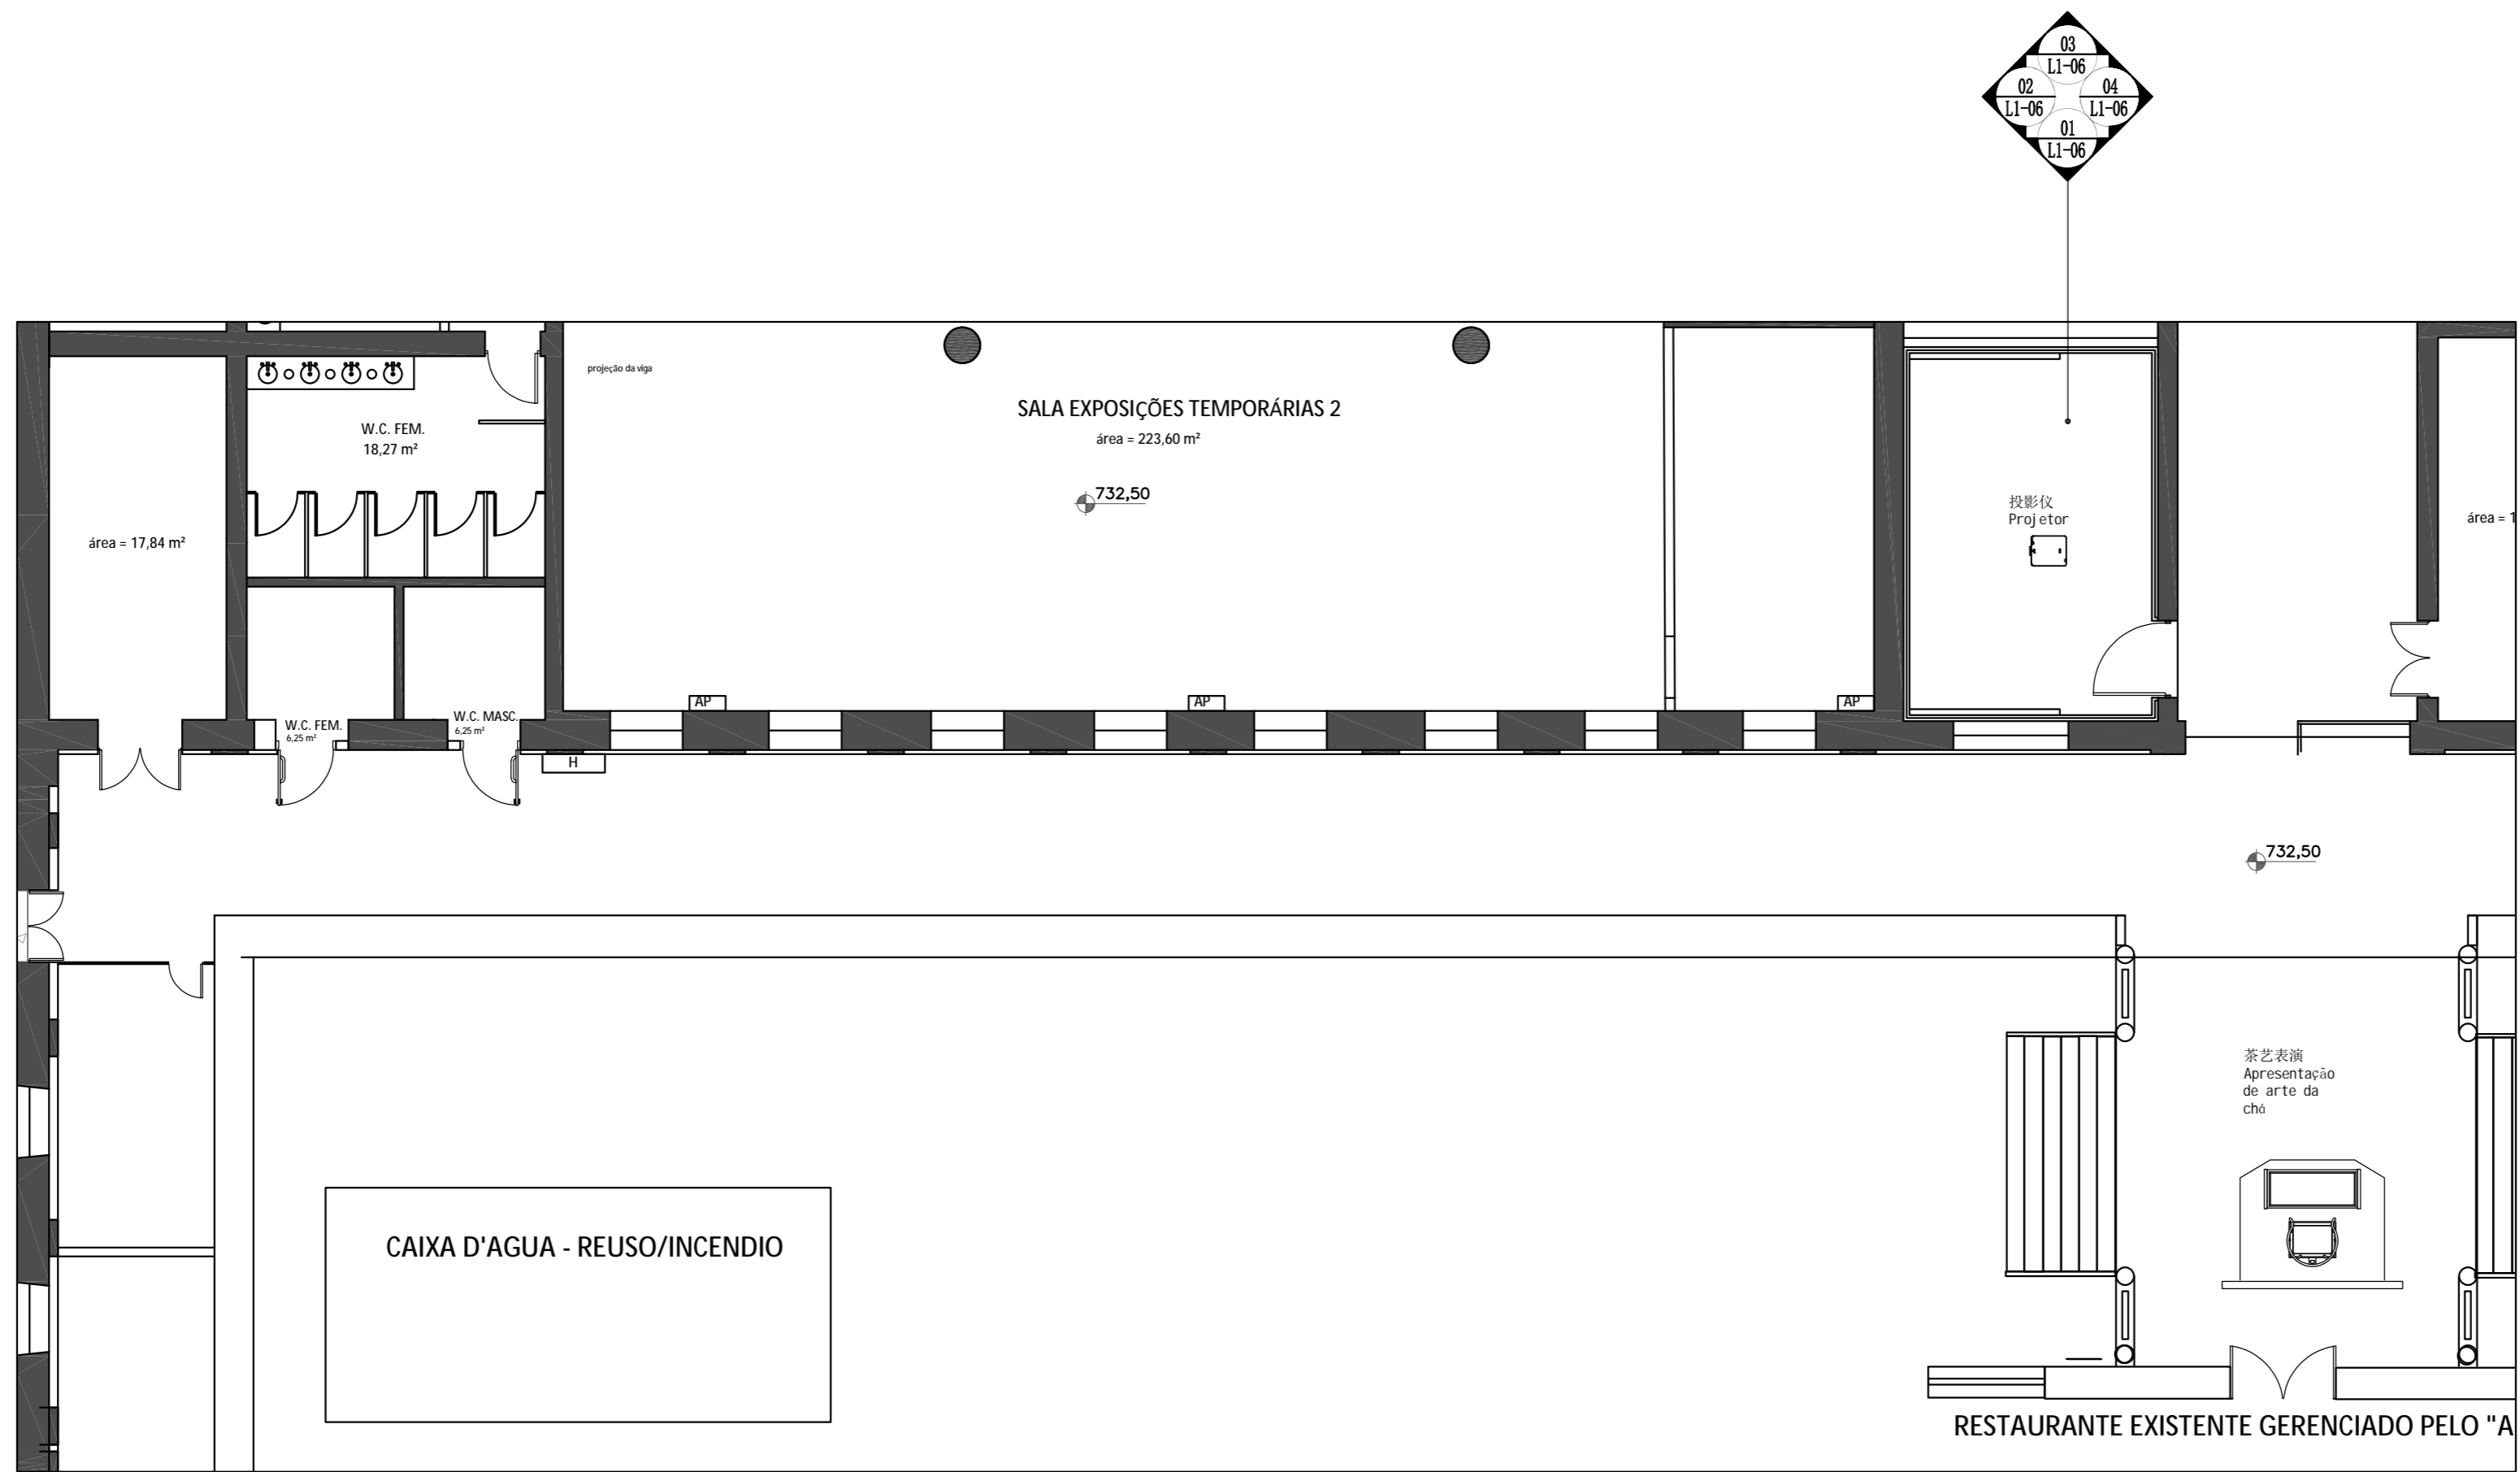

01 平面布置图
FIXTURE/FURNISHING PLAN 1:75

设计单位:

邢世恒衍

济南邢世恒衍数码技术有限公司
Jinan XSHV Digital Technology Co., Ltd.
建筑装饰工程设计专项乙级: A237054798

地址: 山东省济南市槐荫区威海路2766号
山东高速广场3号楼3A03
Tel: 0531-87115363

总图索引图:
KEY DIAGRAM

版权说明:
本图版权为本公司所有
未经许可不得转让复制或第三方
施工单位需现场校核尺寸

The copyright of this drawing is the Jinan XSHV Digital Technology Co., Ltd. Unauthorized disclosure or duplication party is not permitted.
Construction units need on-site calibration dimensions

建设单位
CLIENT

中国丝绸博物馆

项目名称
PROJECT

2025年度展览设计与制作
丝系山海: 从中国到巴西

图纸名称
DRAWING NAME

平面布置图
FIXTURE/FURNISHING PLAN

设计签字
SIGNATURE

设计总负责人	
专业负责人	
审核	
审定	
校对	
设计	
制图	

项目编号:
PROJECT NO.

版本号:
VERSION


设计阶段
PHASE

专业
DRAWING TYPE

日期
DATE

图号
DRAWING NO. P2-01

日期	
姓名	
专业	
职务	
审核	
审批	
备注	

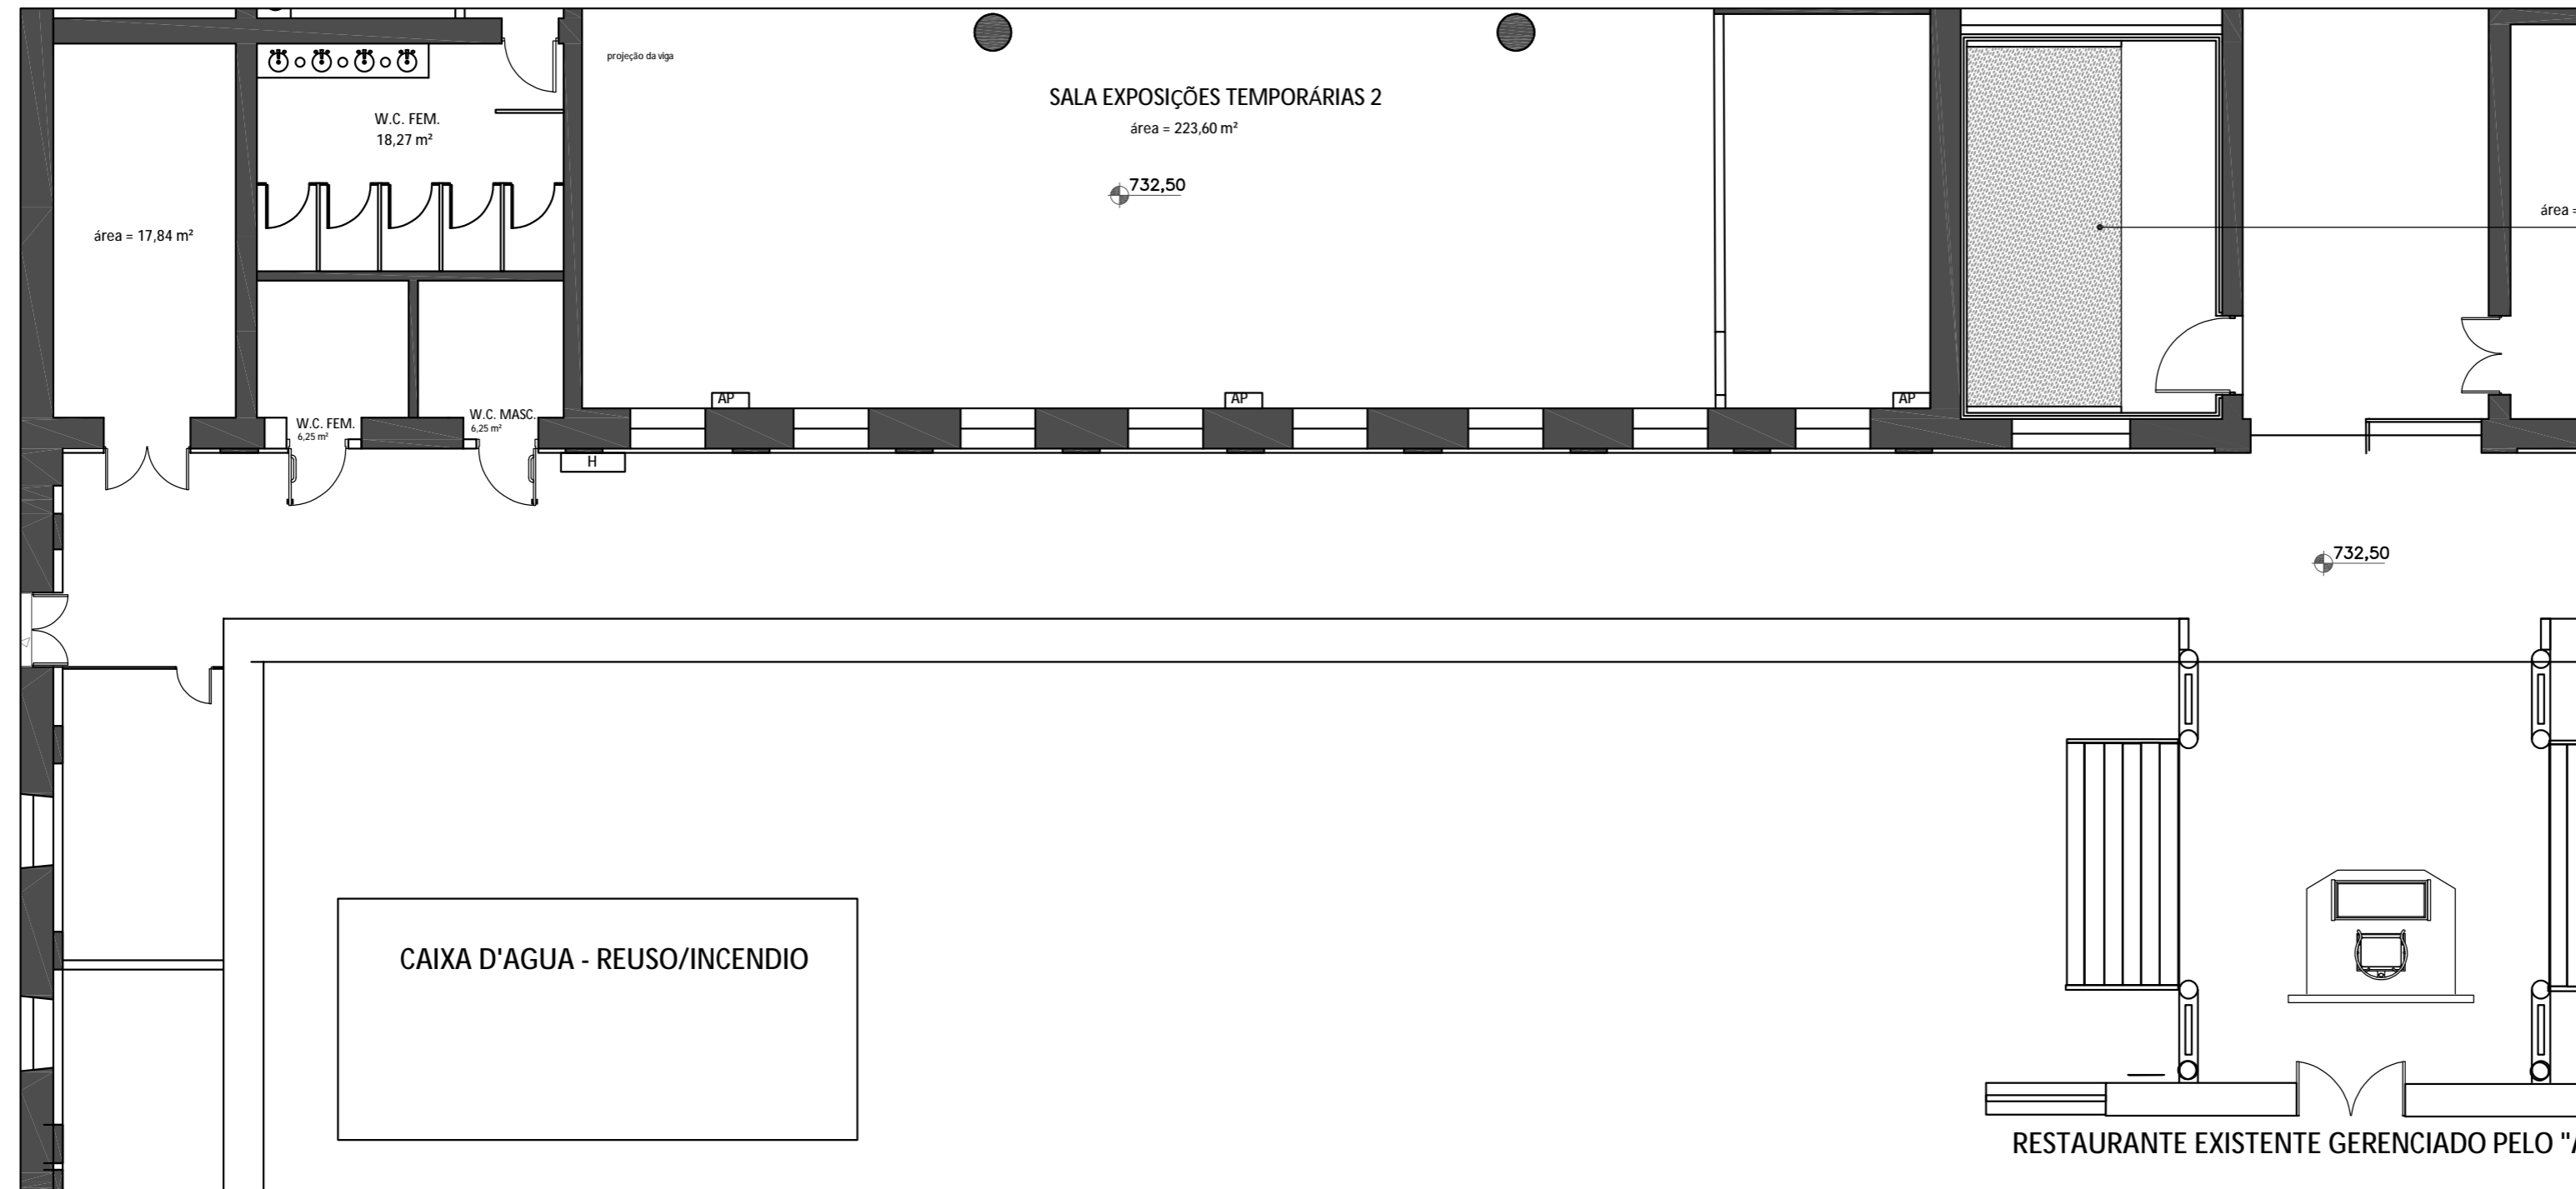

黑色镜面不锈钢
black mirror
stainless
steel
H: 3.700

01 天花布置图
REFLECTED CEILING PLAN 1:75

设计单位:



济南邢世恒衍数码技术有限公司
Jinan XSHY Digital Technology Co., Ltd.
建筑装饰工程设计专项乙级: A237054798

地址: 山东省济南市槐荫区威海路2766号
山东高速广场3号楼3A03
Tel: 0531-87115363

总图索引图:
KEY DIAGRAM

版权说明:

本图版权为本公司所有
未经许可不得复制或转交给第三方
施工单位需现场校核尺寸

The copyright of this drawing is the Jinan XSHY Digital Technology Co., Ltd. Unauthorized disclosure or duplication party is not permitted.
Construction units need on-site calibration dimensions.

建设单位
CLIENT

中国丝绸博物馆

项目名称
PROJECT

2025年度展览设计与制作
丝系山海: 从中国到巴西

图纸名称
DRAWING NAME

天花布置图
REFLECTED CEILING PLAN

设计签字
SIGNATURE

设计总负责人

专业负责人

审核

审定

校对

设计

制图

项目编号:

版本号:

设计阶段


专业

日期


图号

P2-01


专业	姓名	日期	专业	姓名	日期
建筑			电气		
结构			暖通		
给排水			景观		
其他					

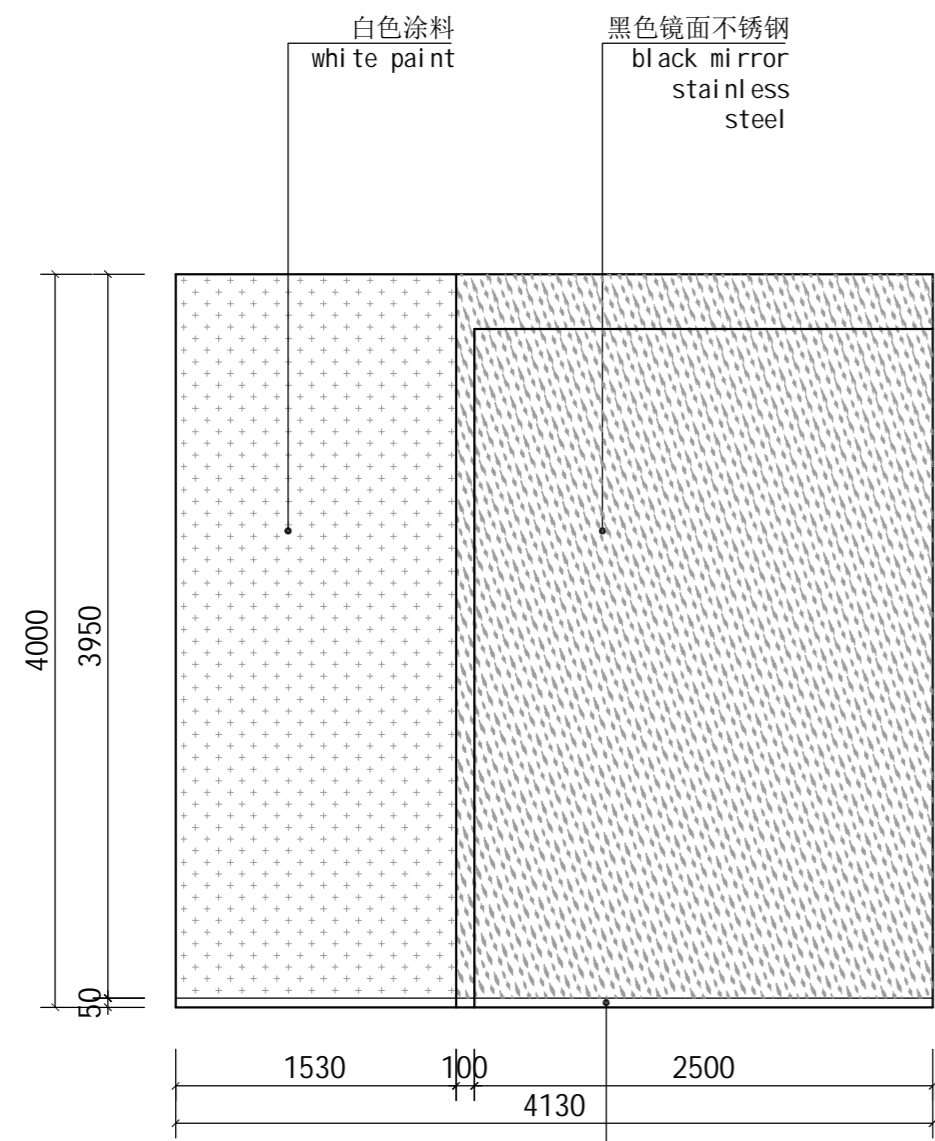


01 立面图
ELEVATION 1:40

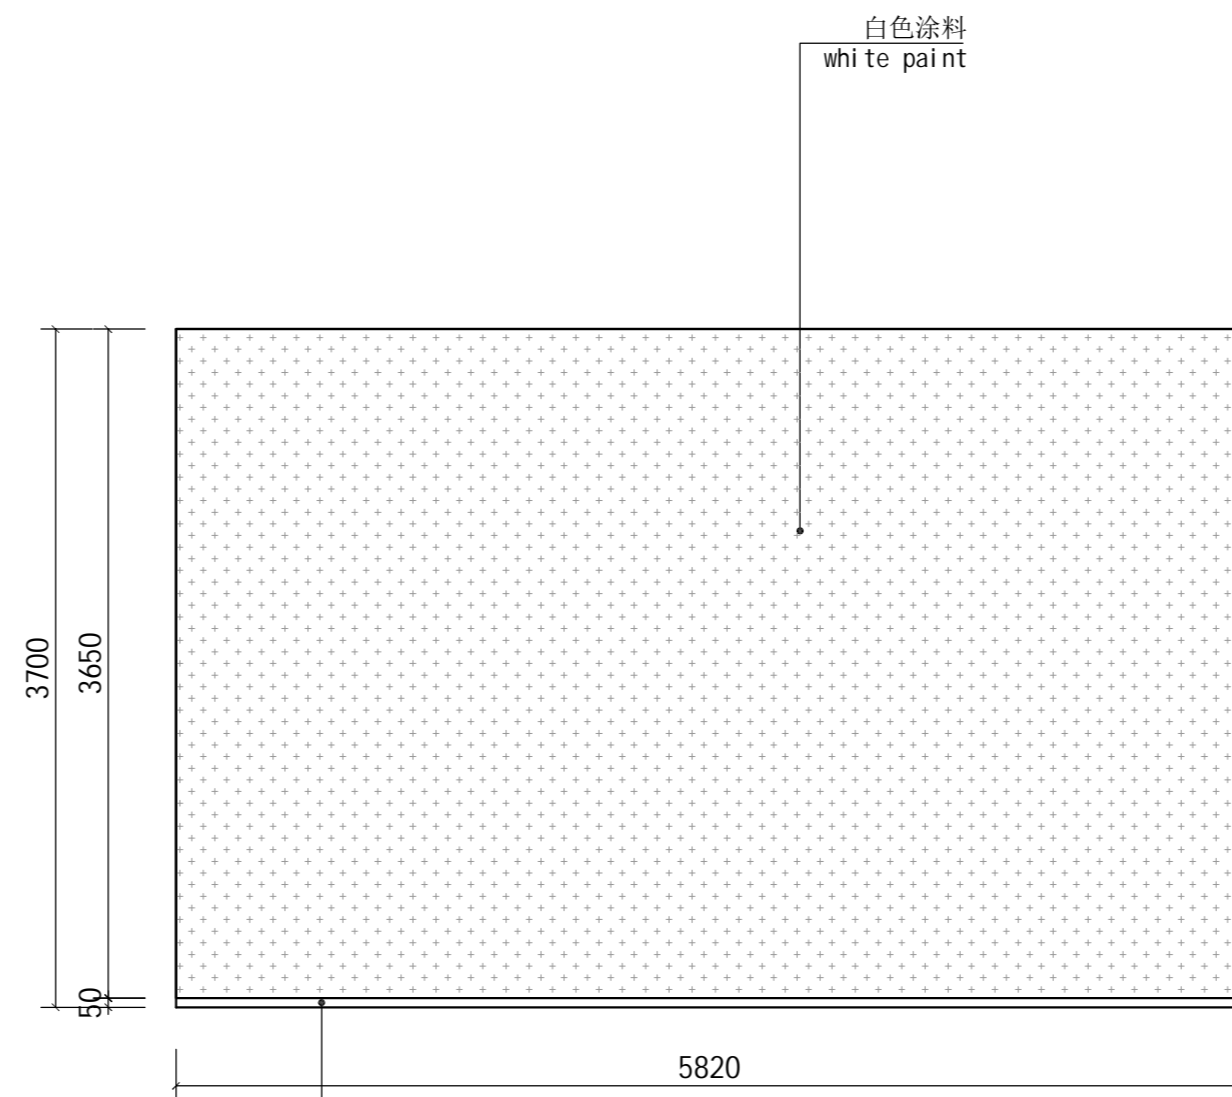

02 立面图
ELEVATION 1:40

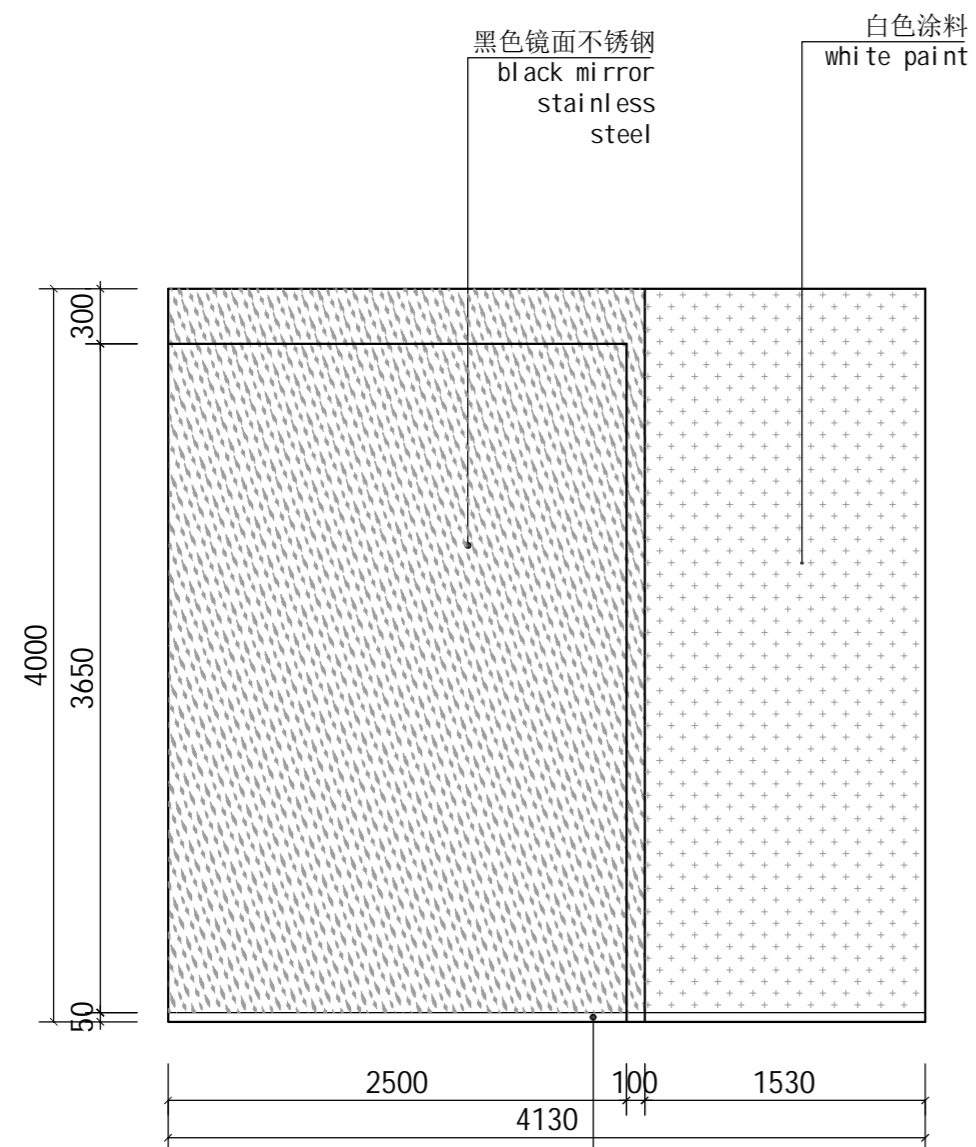

03 立面图
ELEVATION 1:40

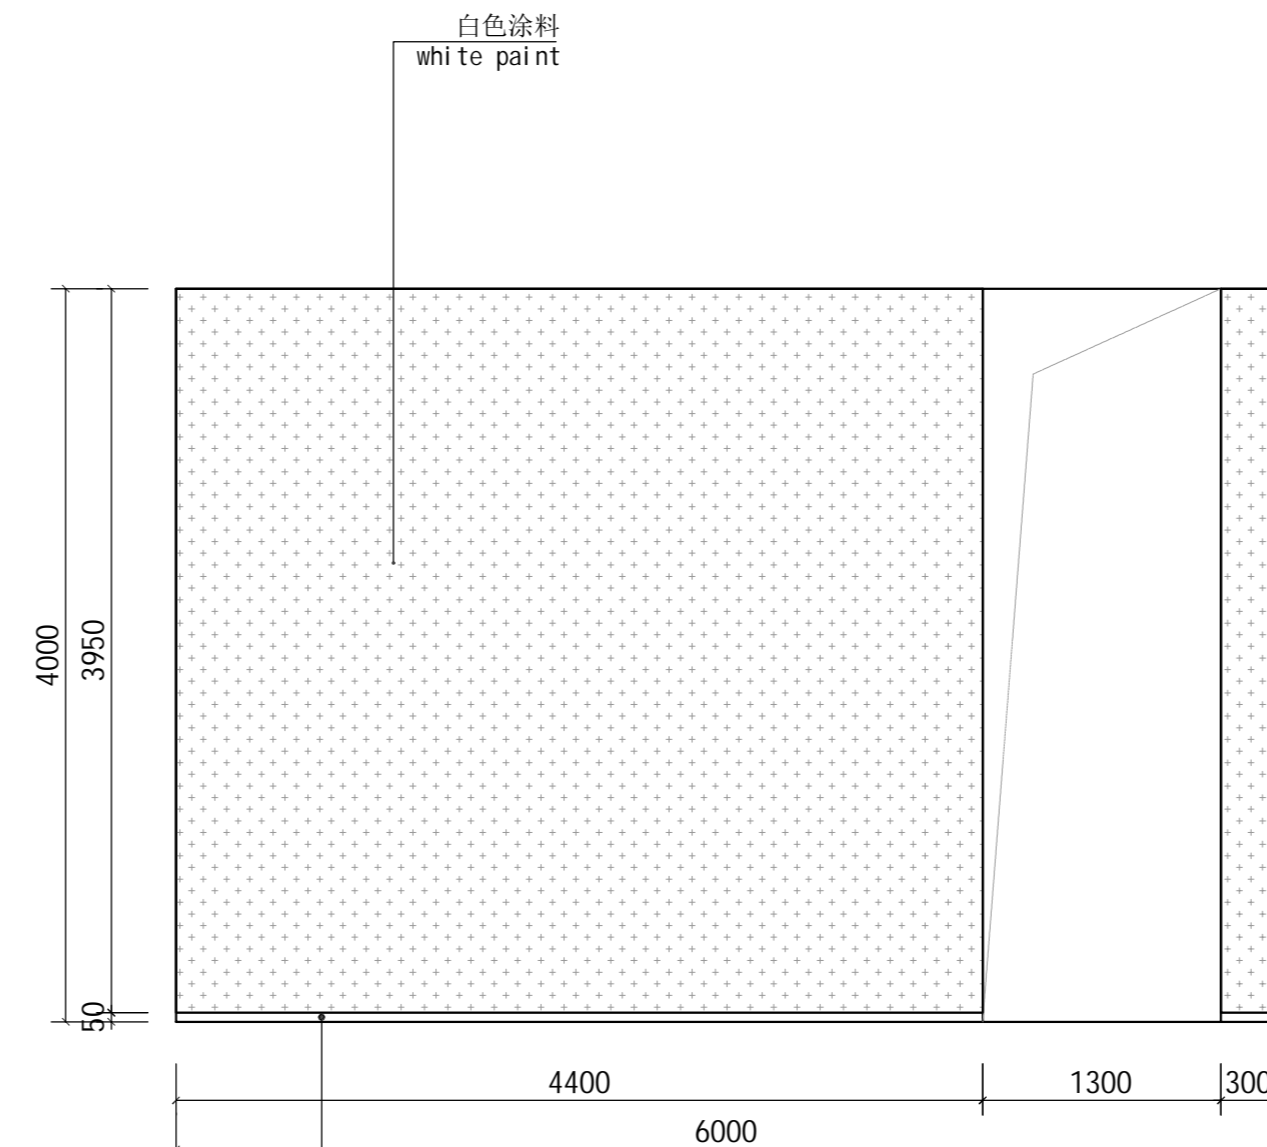

04 立面图
ELEVATION 1:40

设计单位:



济南邢世恒行数码技术有限公司
Jinan XSHY Digital Technology Co., Ltd.

建筑装饰工程设计专项乙级: A237054796

地址: 山东省济南市槐荫区威海路2766号
山东高速广场3号楼3A03
Tel: 0531-87115363

总图索引图:
KEY DIAGRAM

版权说明:

本图版权归本公司所有
未经许可不得转让复制或第三方
施工单位需现场校核尺寸

The copyright of this drawing is the Jinan XSHY Digital Technology Co., Ltd. Unauthorized disclosure or duplication party is not permitted. Construction units need on-site calibration dimensions.

建设单位
CLIENT

中国丝绸博物馆

项目名称
PROJECT

2025年度展览设计与制作
丝系山海: 从中国到巴西

图纸名称
DRAWING NAME

立面图
ELEVATION

设计签字
SIGNATURE

设计总负责人

专业负责人

审核

审定

校对

设计

制图

项目编号:

PROJECT NO.

版本号:

VERSION

设计阶段

PHASE

专业

DISCIPLINE

日期





DATE

图号

FIGURE NO.

L1-06

姓名	日期	专业	姓名	日期	专业
日期	姓名	专业	日期	姓名	专业
姓名	日期	专业	姓名	日期	专业
姓名	日期	专业	姓名	日期	专业

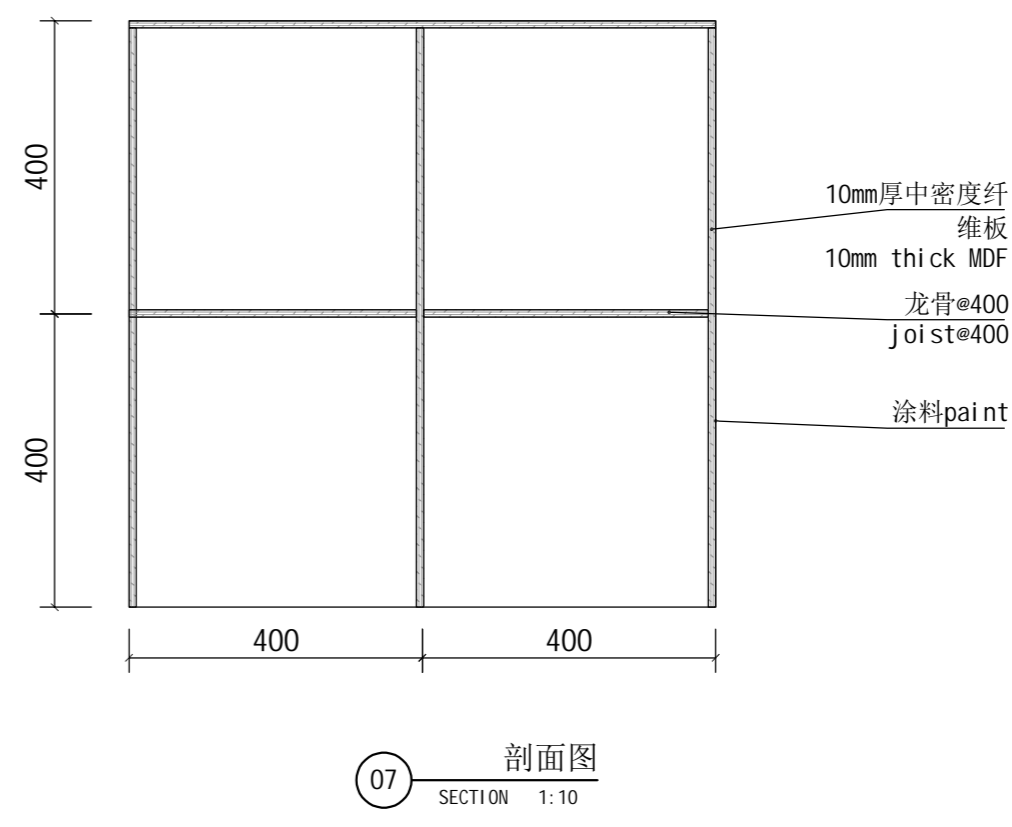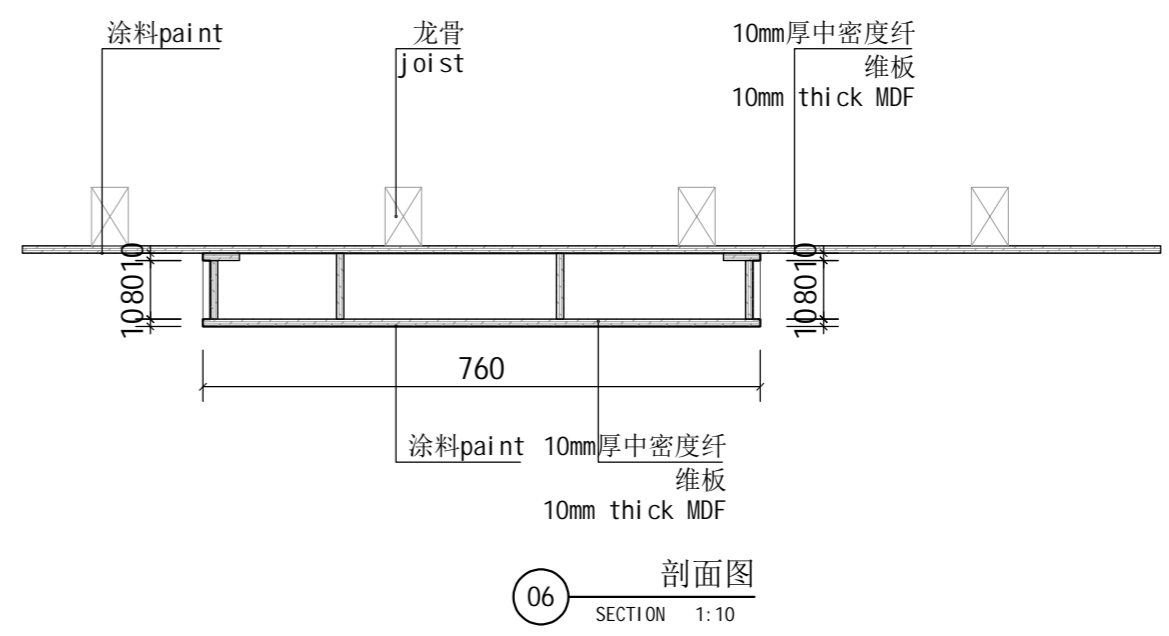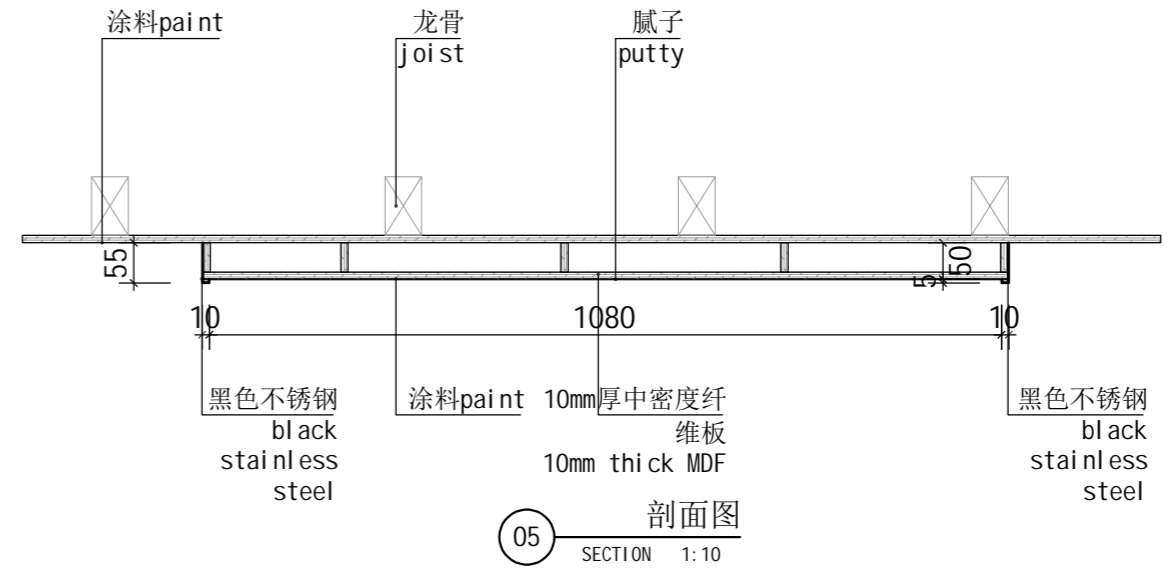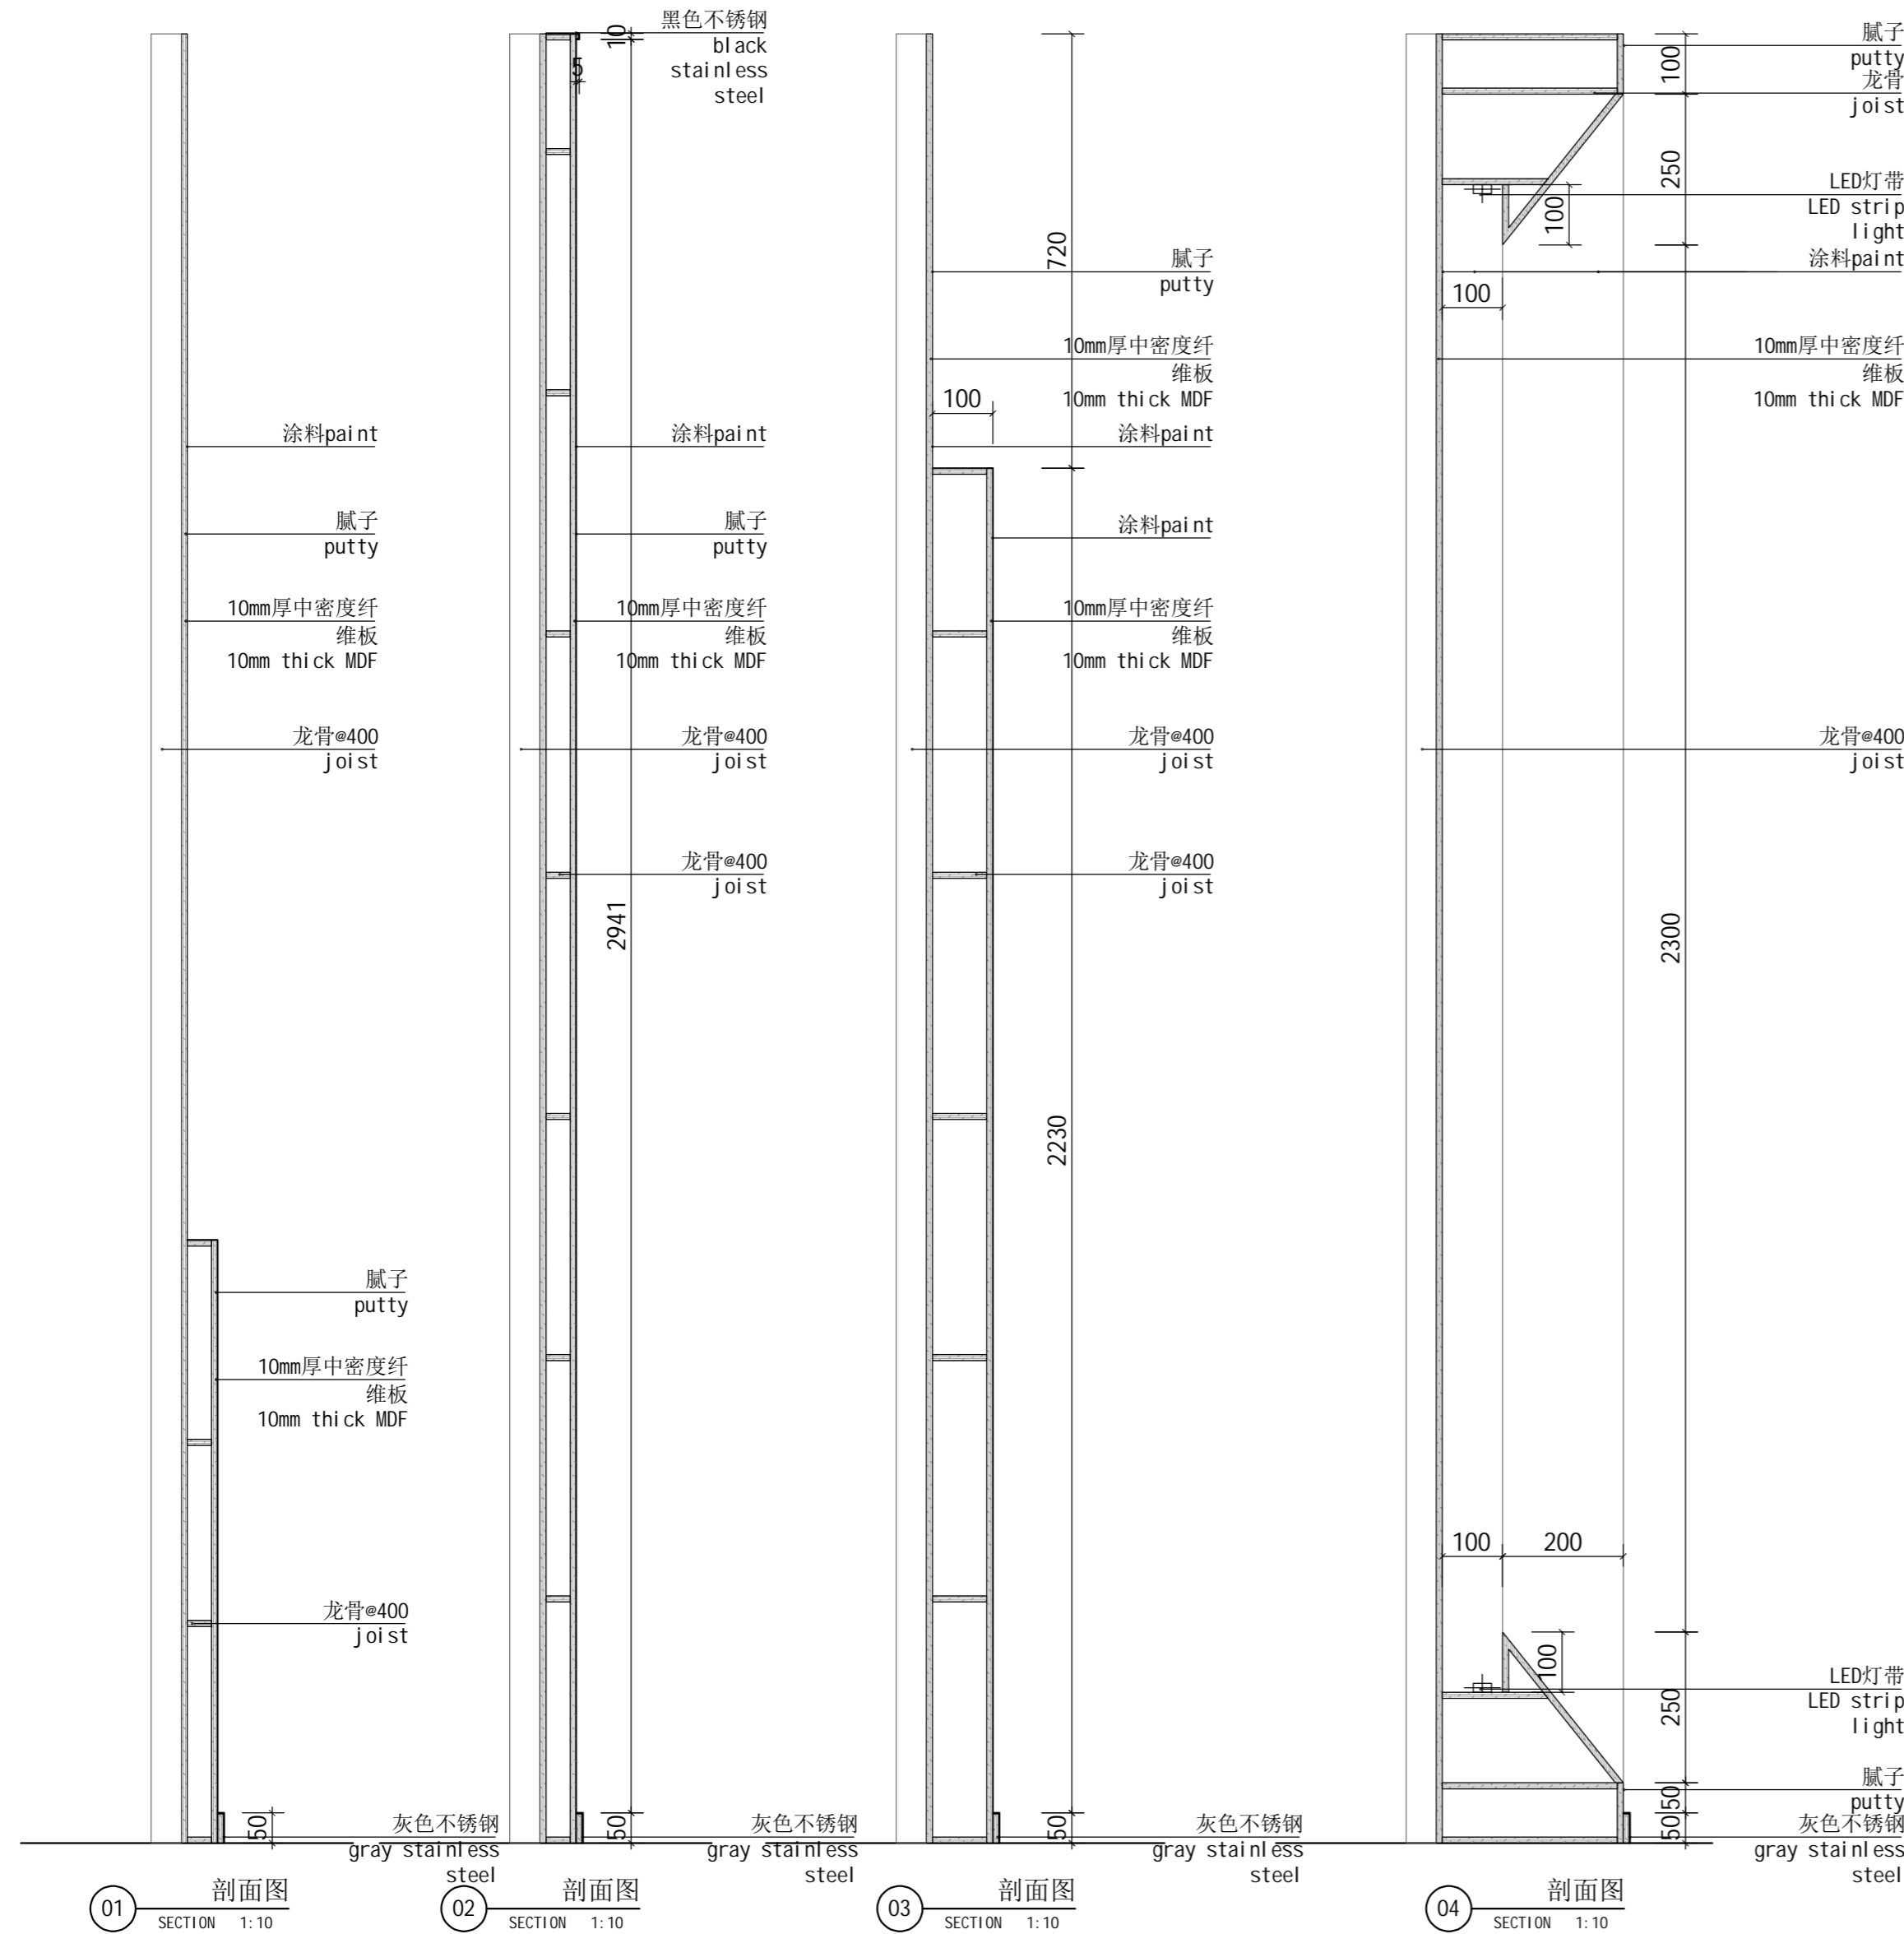

设计单位:

 济南邢世恒行数码技术有限公司
 Jinan XSHY Digital Technology Co., Ltd.
 建筑装饰工程设计专项乙级: A237054796
 地址: 山东省济南市槐荫区威海路2766号
 山东高速广场3号楼3A03
 Tel: 0531-87115363

总图索引图:
 KEY DIAGRAM

版权说明:
 本图版权为本公司所有
 未经许可不得转让复制或供第三方
 施工单位需现场校核尺寸
 The copyright of this drawing is the Jinan XSHY Digital Technology Co., Ltd. Unauthorized disclosure or duplication party is not permitted. Construction units need on-site calibration dimensions.




建设单位 CLIENT
中国丝绸博物馆
项目名称 PROJECT
2025年度展览设计与制作 丝系山海: 从中国到巴西
图纸名称 DRAWING NAME
剖面图 SECTION

设计签字 SIGNATURE	
设计总负责人	
专业负责人	
审核	
审定	
校对	
设计	
制图	

项目编号: PROJECT NO.	
版本号: VERSION	
设计阶段: PHASE	
专业: DISCIPLINE	
日期: DATE	
图号 DRAWING NO.	D01

日期	
姓名	
专业	电气
日期	
姓名	
专业	暖通
日期	
姓名	
专业	给排水
日期	
姓名	
专业	结构
日期	
姓名	
专业	其他

注：地台做法参照D01-07
 Note: The platform construction method refers to D01-07

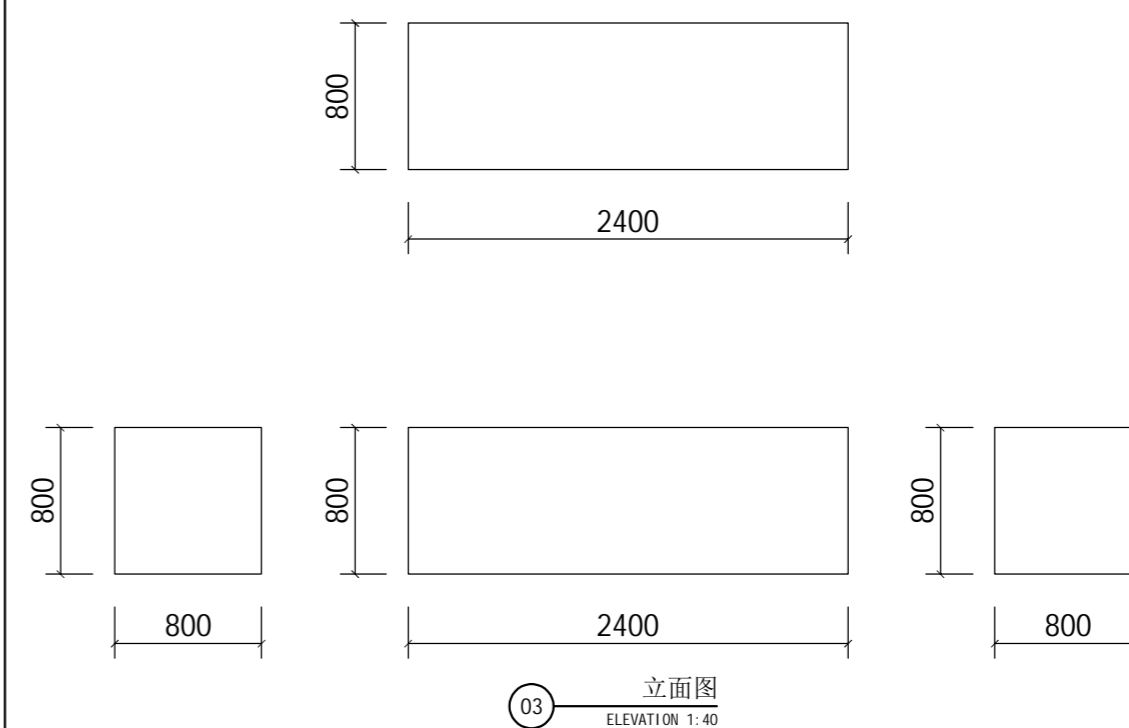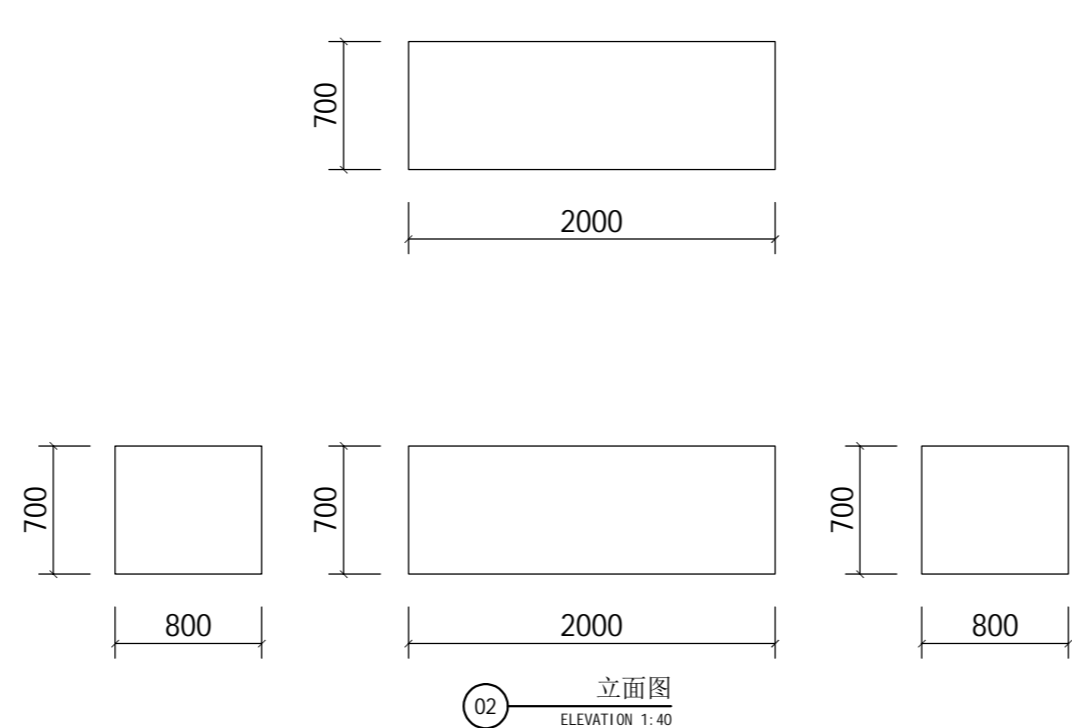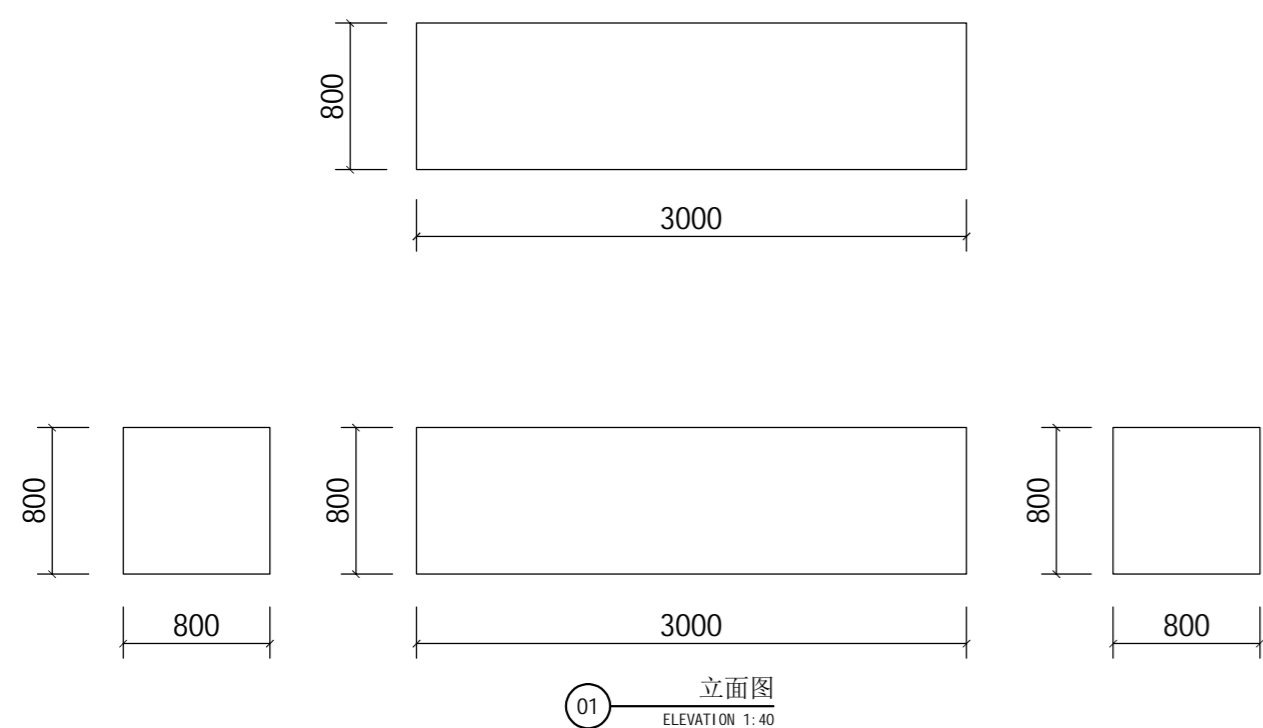

设计单位:

济南邢世恒行数码技术有限公司
 Jinan XSHY Digital Technology Co., Ltd.
 建筑装饰工程设计专项乙级: A237054798
 地址: 山东省济南市槐荫区威海路2766号
 山东高速广场3号楼3A03
 Tel: 0531-87115363




总图索引图:
KEY DIAGRAM

版权说明:
 本图版权为本公司所有
 未经许可不得复制或传播
 施工单位需现场校核尺寸
 The copyright of this drawing is the Jinan XSHY Digital Technology Co., Ltd. Unauthorized disclosure or duplication party is not permitted. Construction units need on-site calibration dimensions.

建设单位 CLIENT
中国丝绸博物馆
项目名称 PROJECT
2025年度展览设计与制作 丝系山海: 从中国到巴西
图纸名称 DRAWING NAME
地台立面图 PLATFORM ELEVATION




设计签字 SIGNATURE		
设计总负责人		
专业负责人		
审核		
审定		
校对		
设计		
制图		

项目编号: PROJECT NO.	
版本号: VERSION	
设计阶段 PHASE	
专业 SPECIALTY	
日期 DATE	
图号 DRAWING NO.	D02

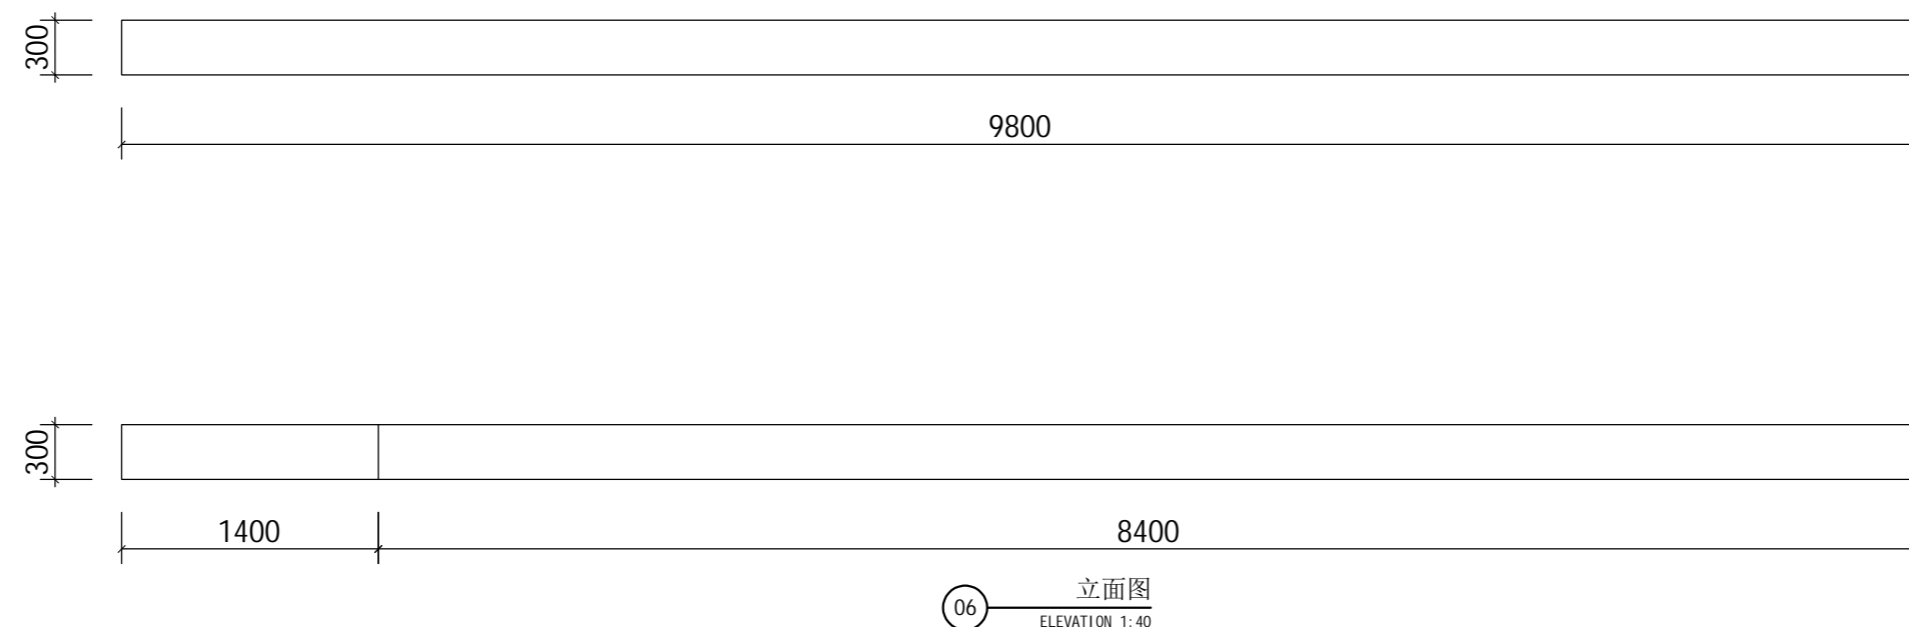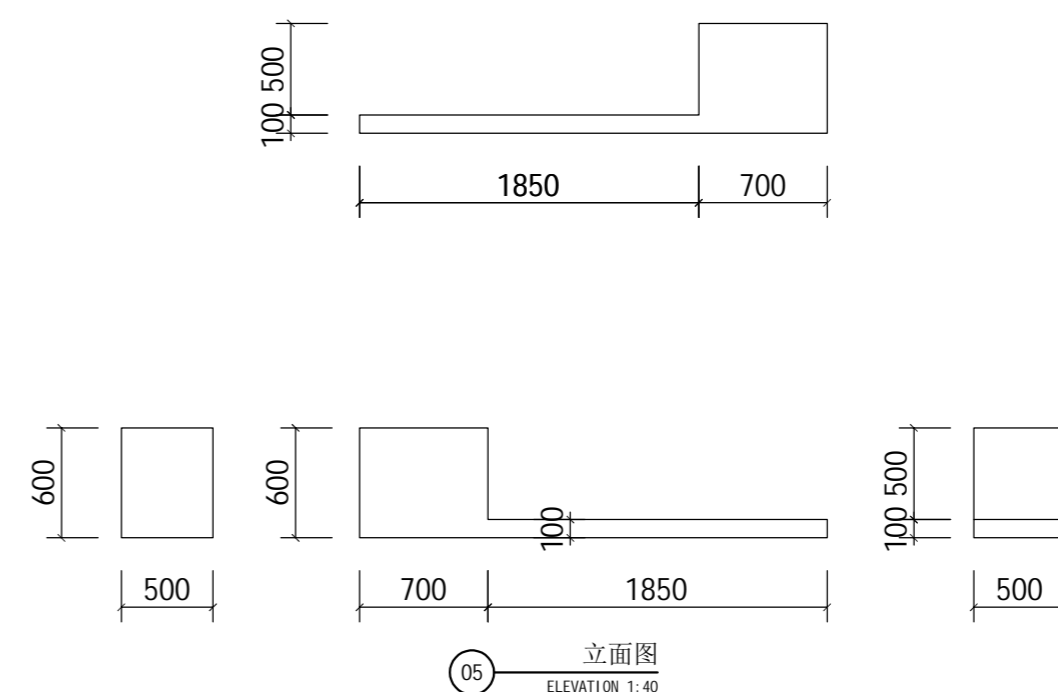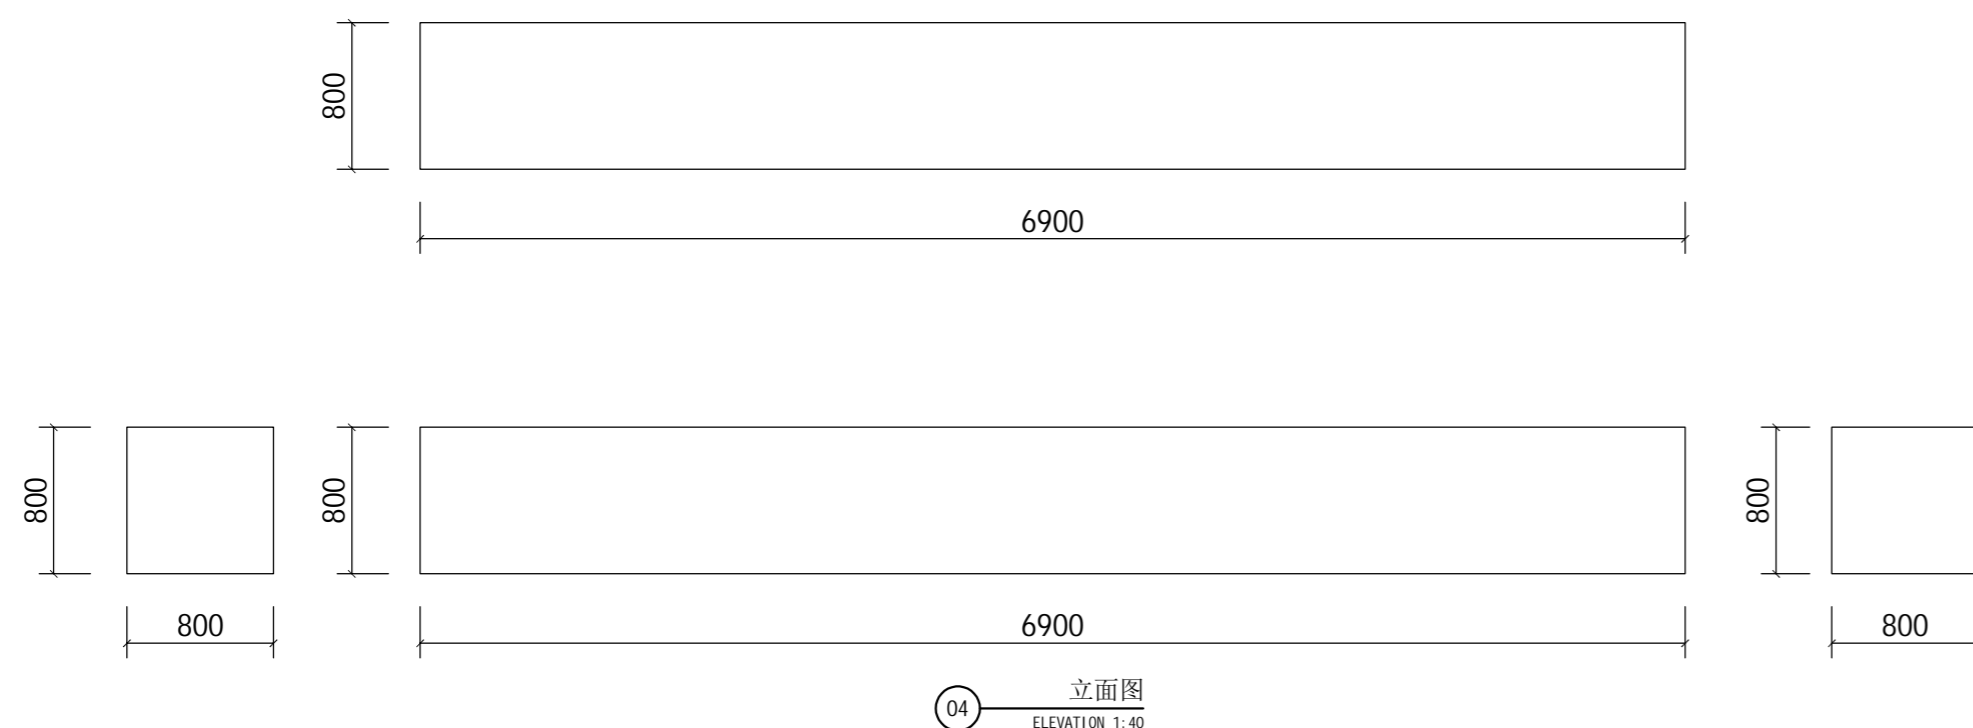

日期	
姓名	
专业	电气
日期	
姓名	
专业	暖通
日期	
姓名	
专业	给排水

注：地台做法参照D01-07
Note: The platform construction method refers to D01-07

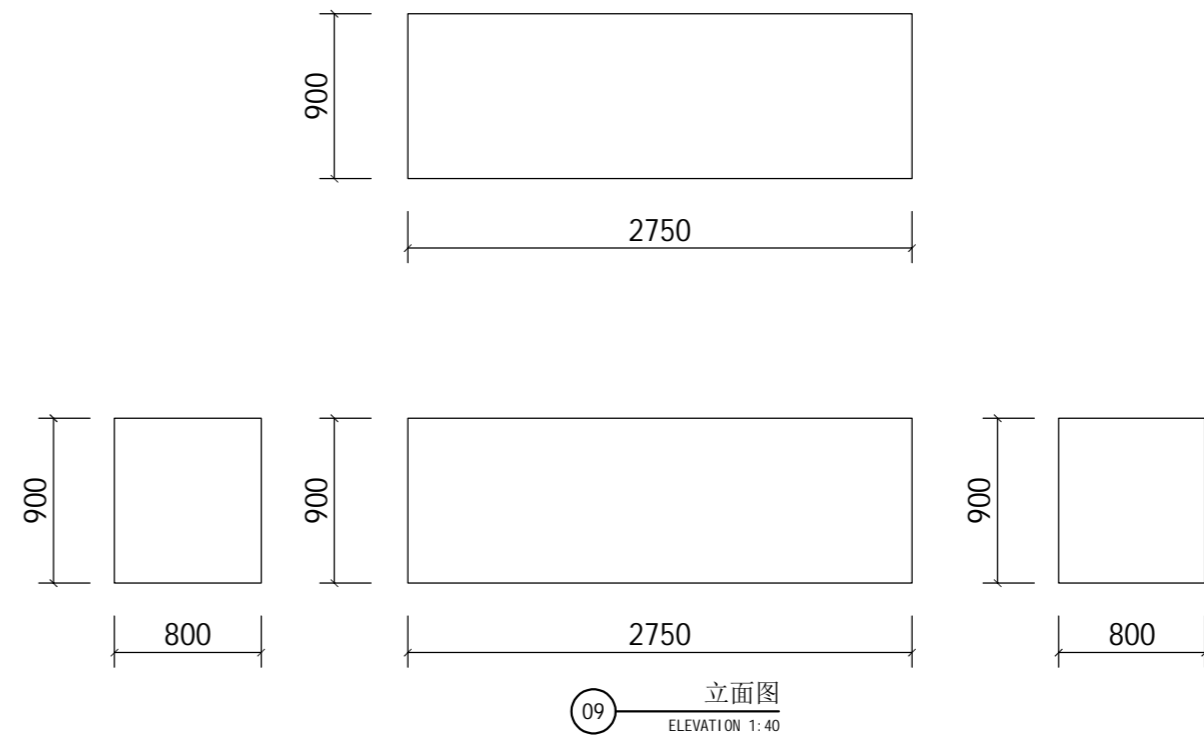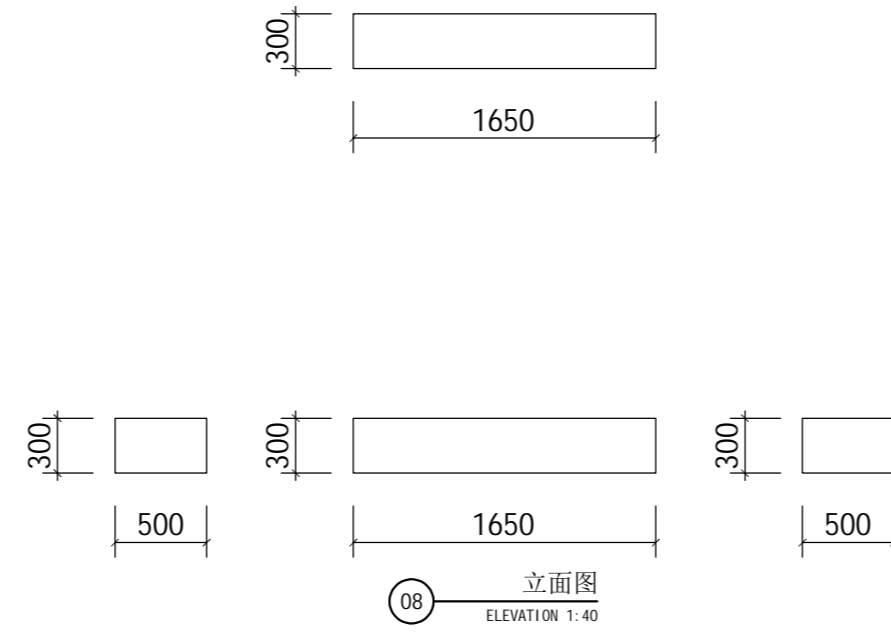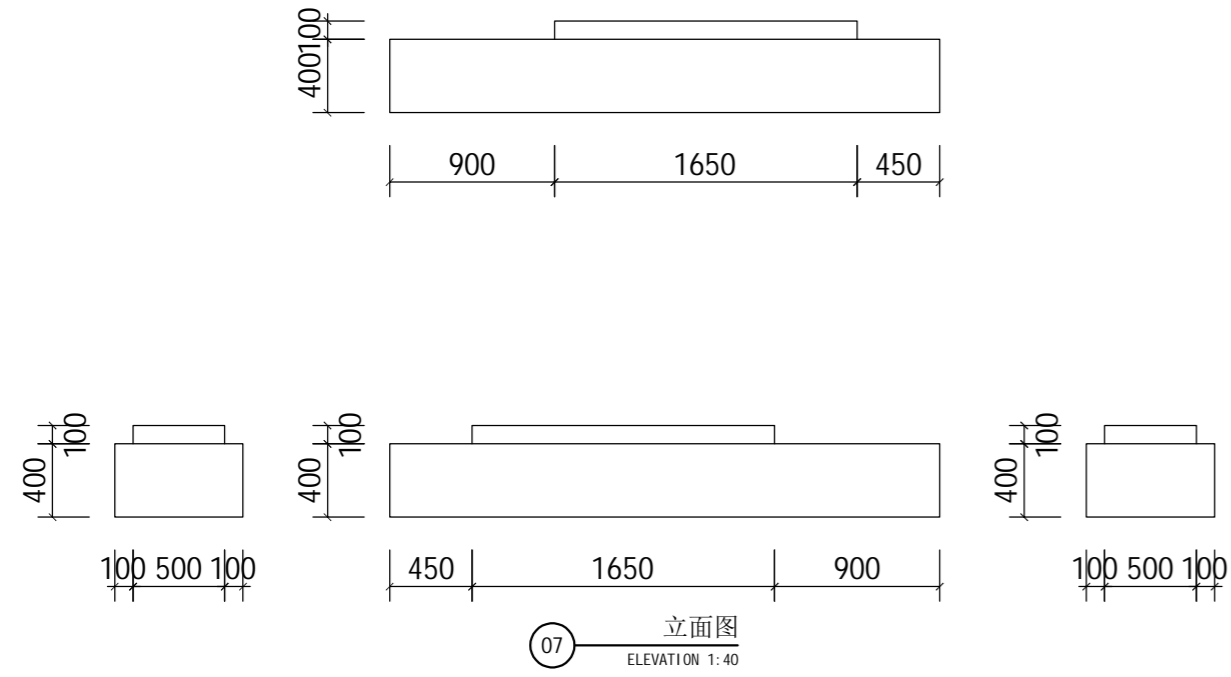

设计单位：

济南邢世恒行数码技术有限公司
Jinan XSHY Digital Technology Co., Ltd.
建筑装饰工程设计专项乙级：A237054798
地址：山东省济南市槐荫区威海路2766号
山东高速广场3号楼3A03
Tel: 0531-87115363







总图索引图：
KEY DIAGRAM

版权说明：
本图版权为本公司所有
未经许可不得复制或传播
施工单位需现场校核尺寸
The copyright of this drawing is the Jinan XSHY Digital Technology Co., Ltd. Unauthorized disclosure or duplication party is not permitted. Construction units need on-site calibration dimensions.

建设单位	CLIENT
中国丝绸博物馆	
项目名称	PROJECT
2025年度展览设计与制作 丝系山海：从中国到巴西	
图纸名称	DRAWING NAME
地台立面图	PLATFORM ELEVATION






设计签字	SIGNATURE
设计总负责人	
专业负责人	
审核	
审定	
校对	
设计	
制图	

项目编号：	PROJECT NO.
版本号：	VERSION
设计阶段	PHASE
专业	PROFESSOR TYPE
日期	DATE
图号	D03

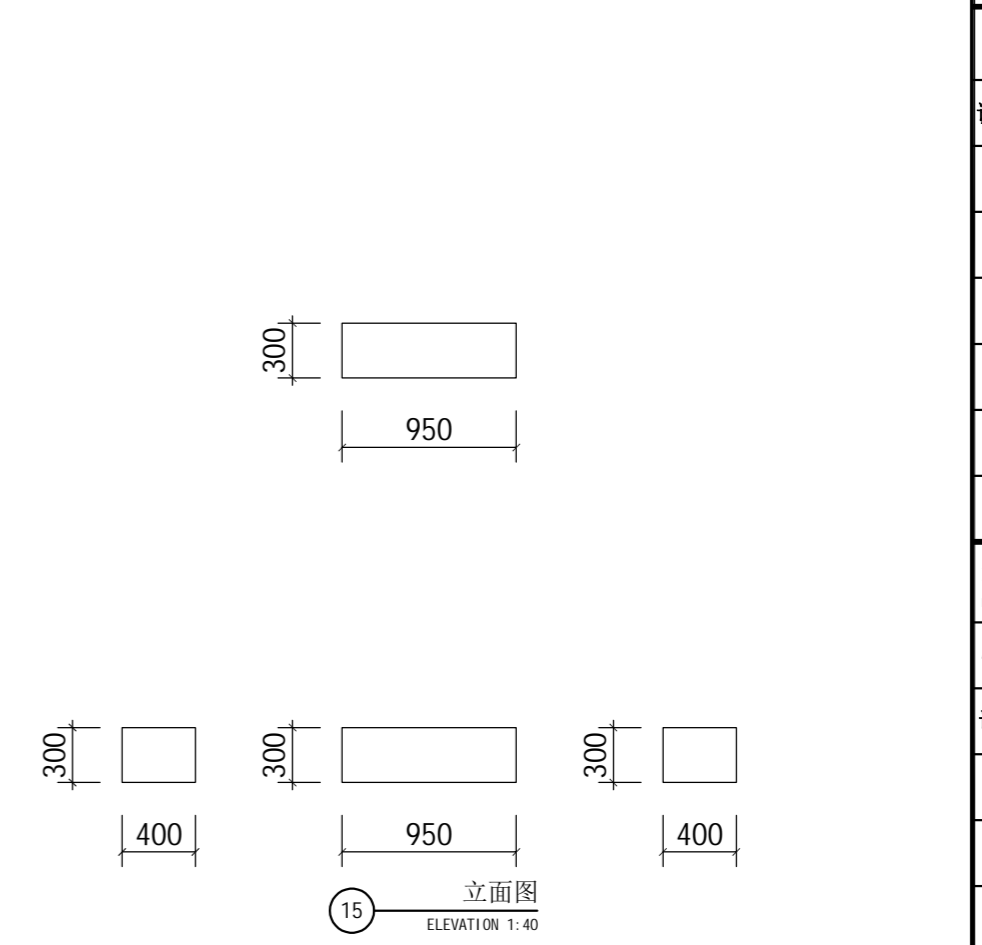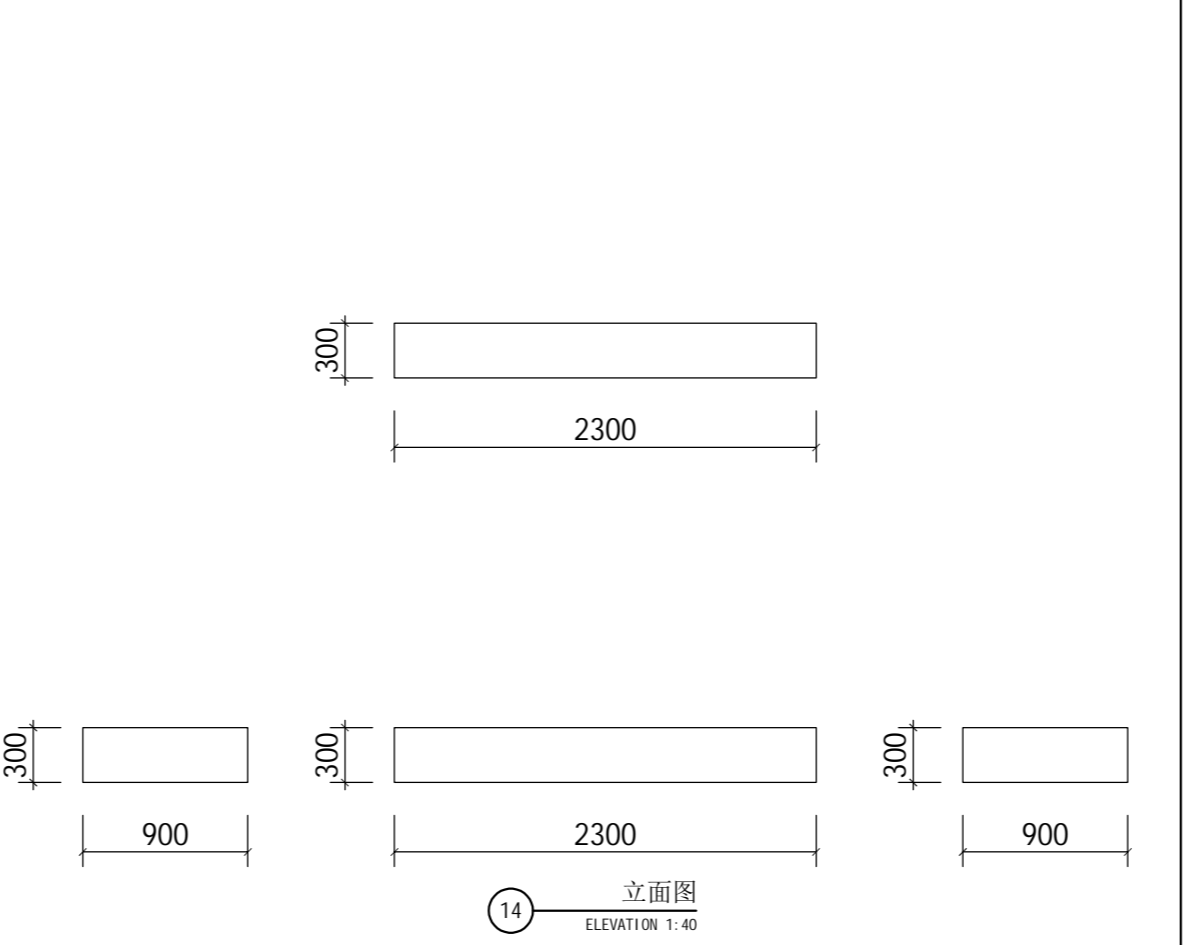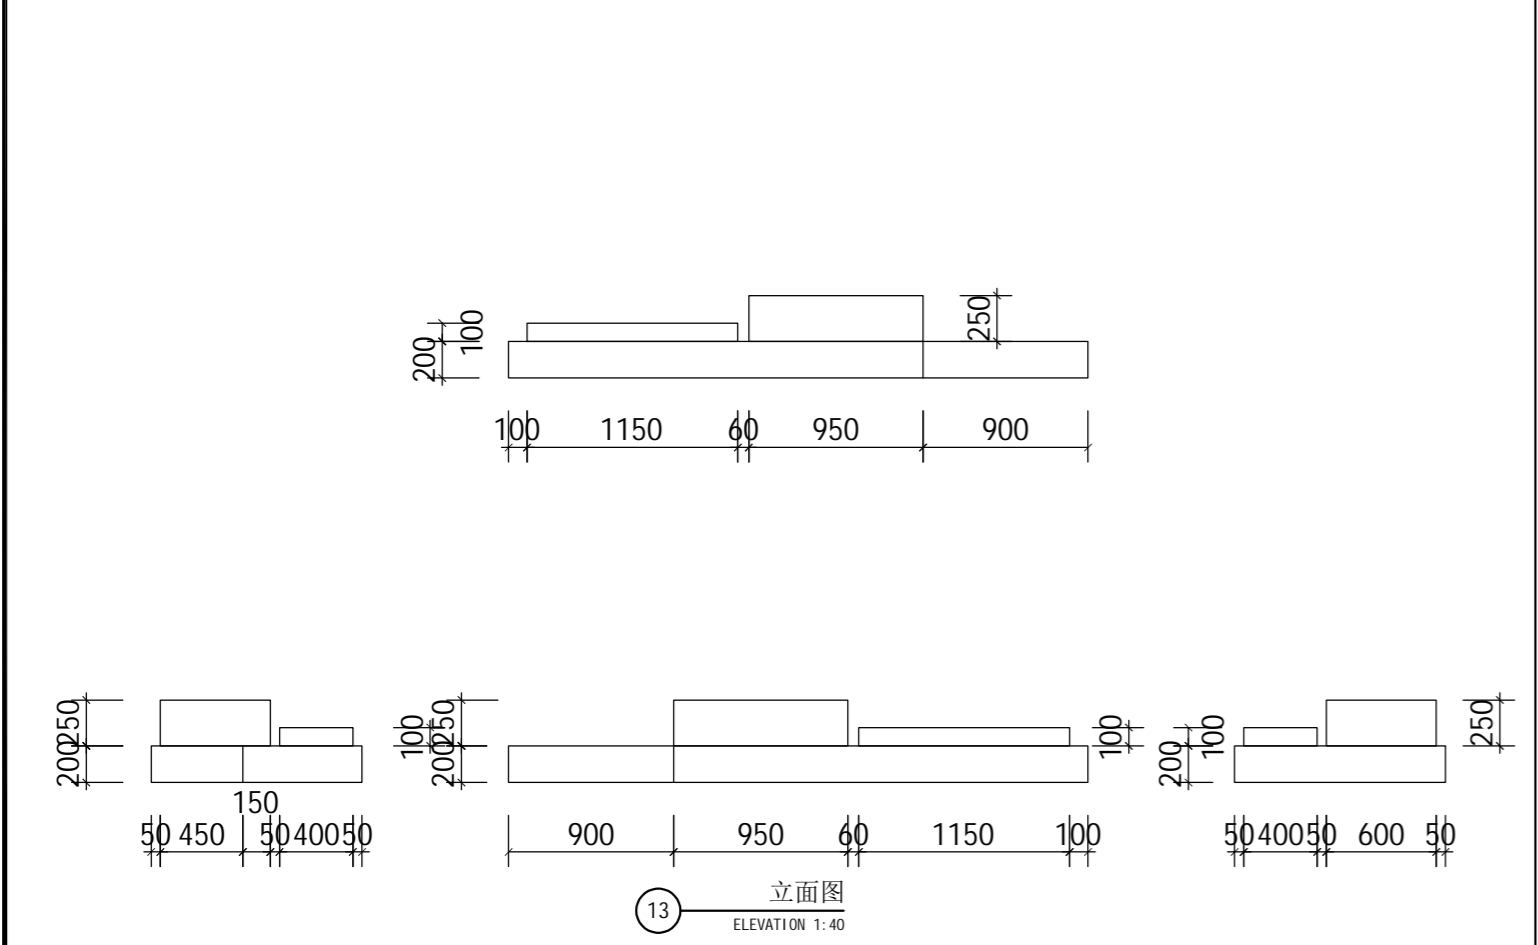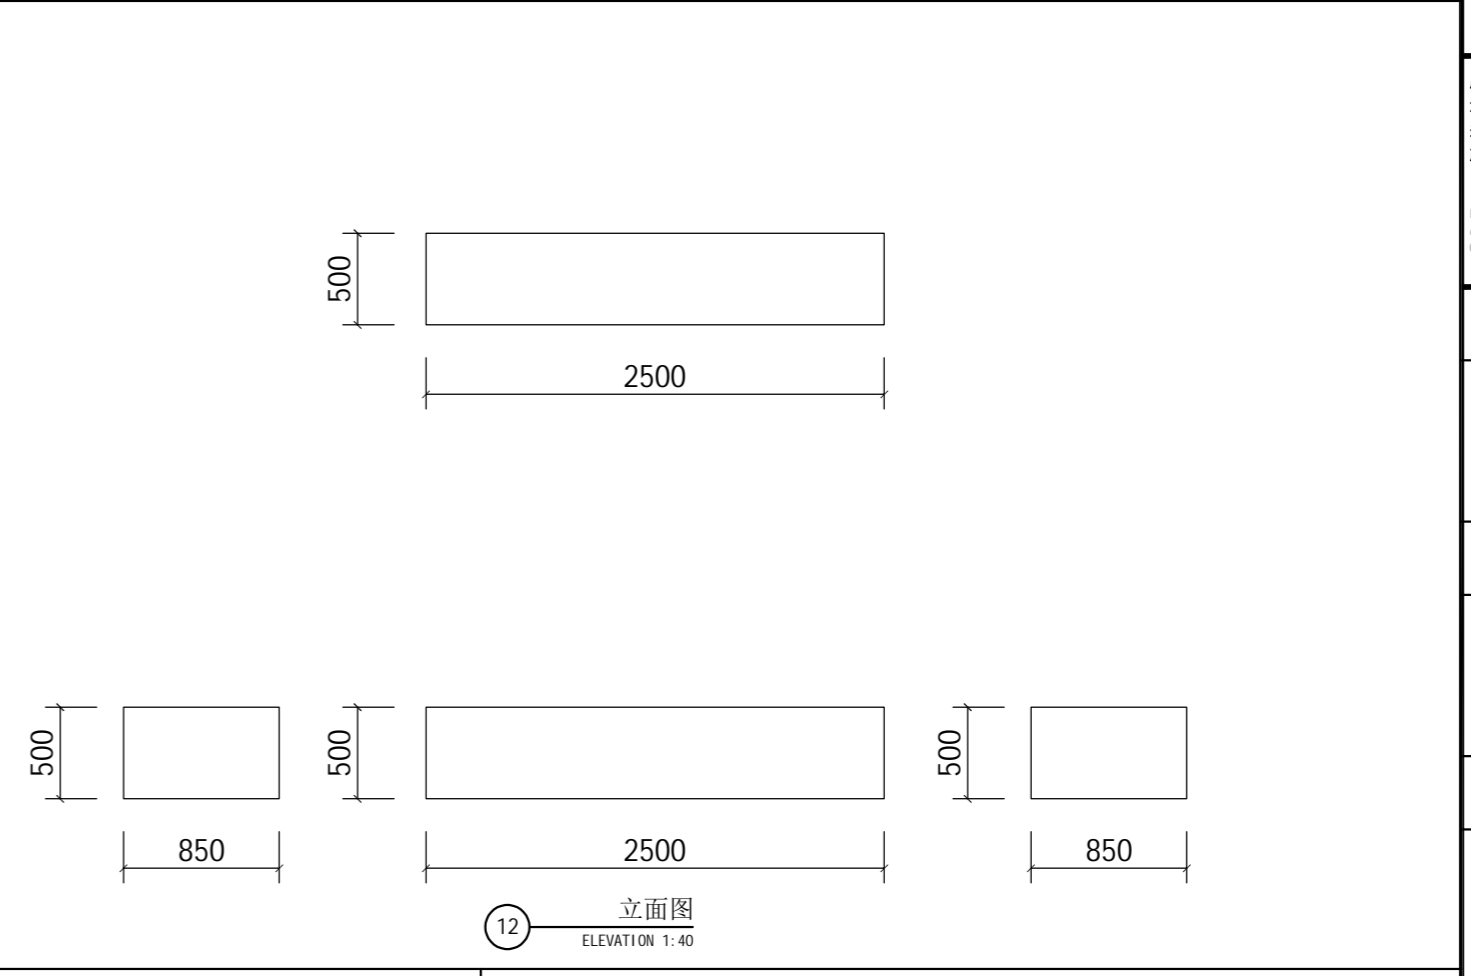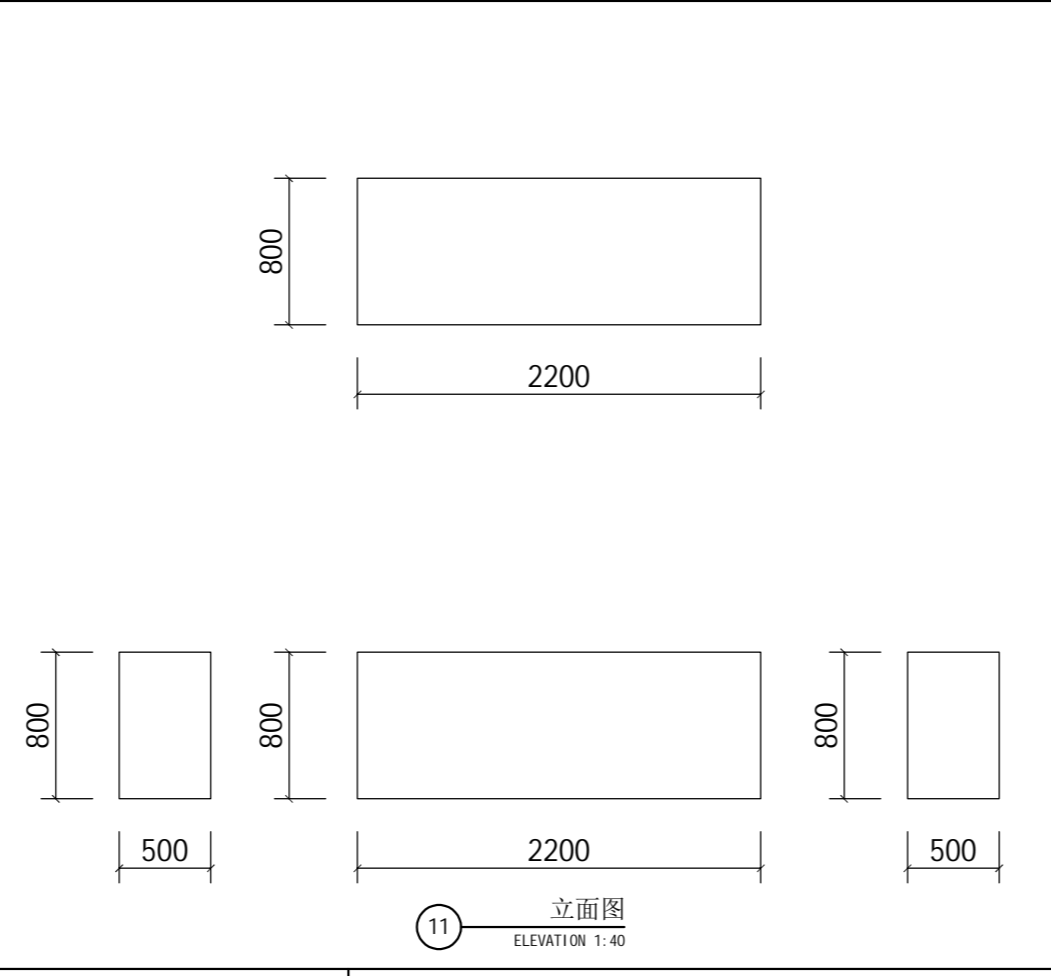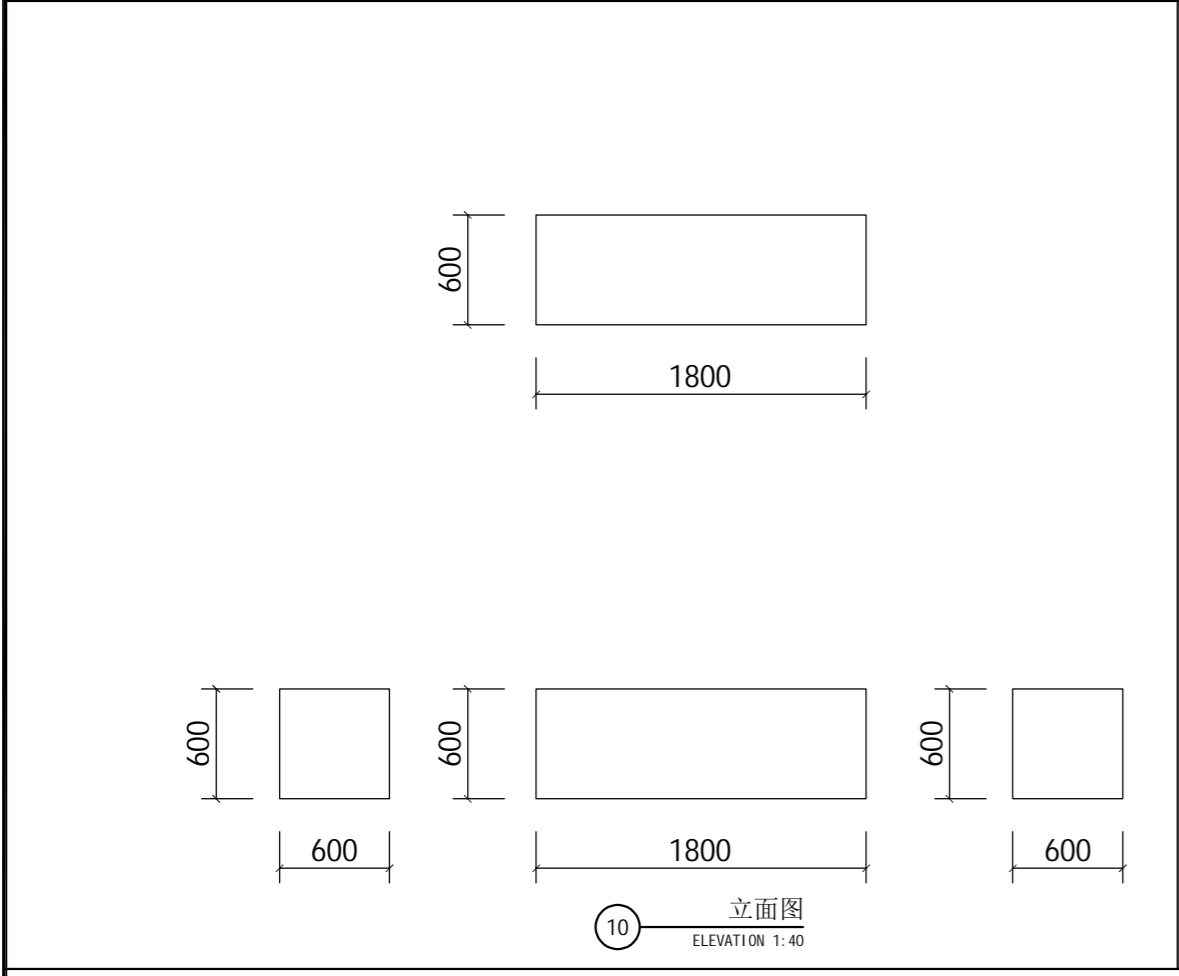

专业	姓名	日期	专业	姓名	日期
建筑			电气		
结构			给排水		
暖通			暖通		
机电			机电		
其他			其他		

注：地台做法参照D01-07
 Note: The platform construction method refers to D01-07

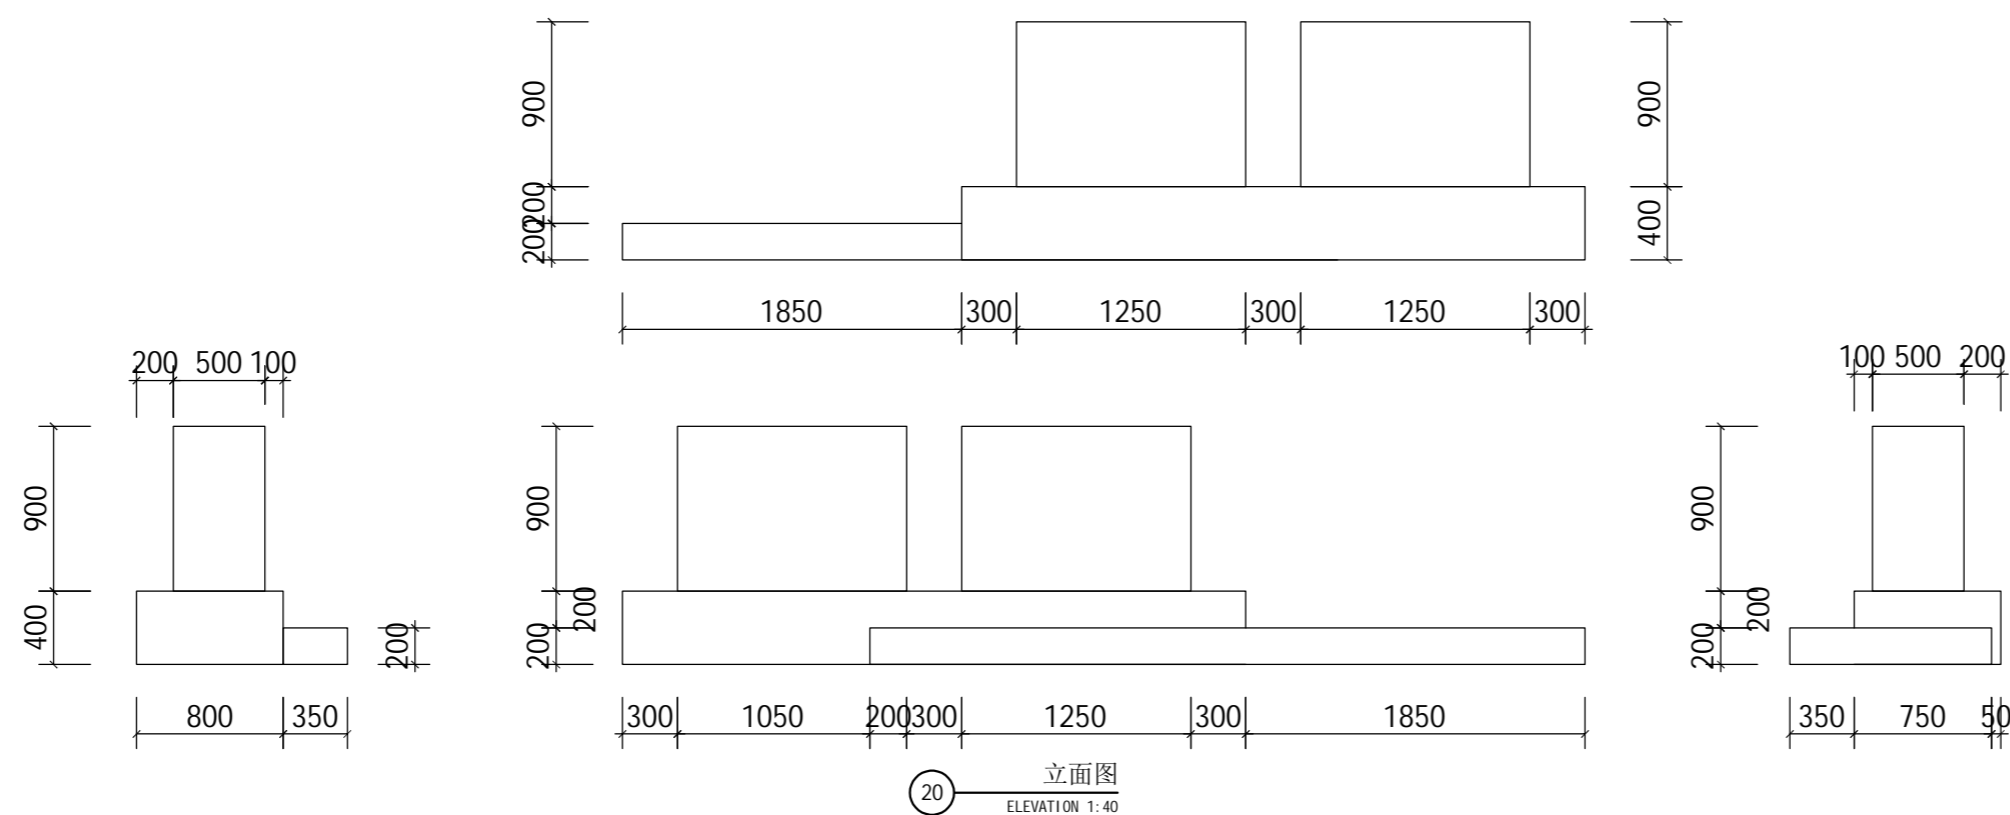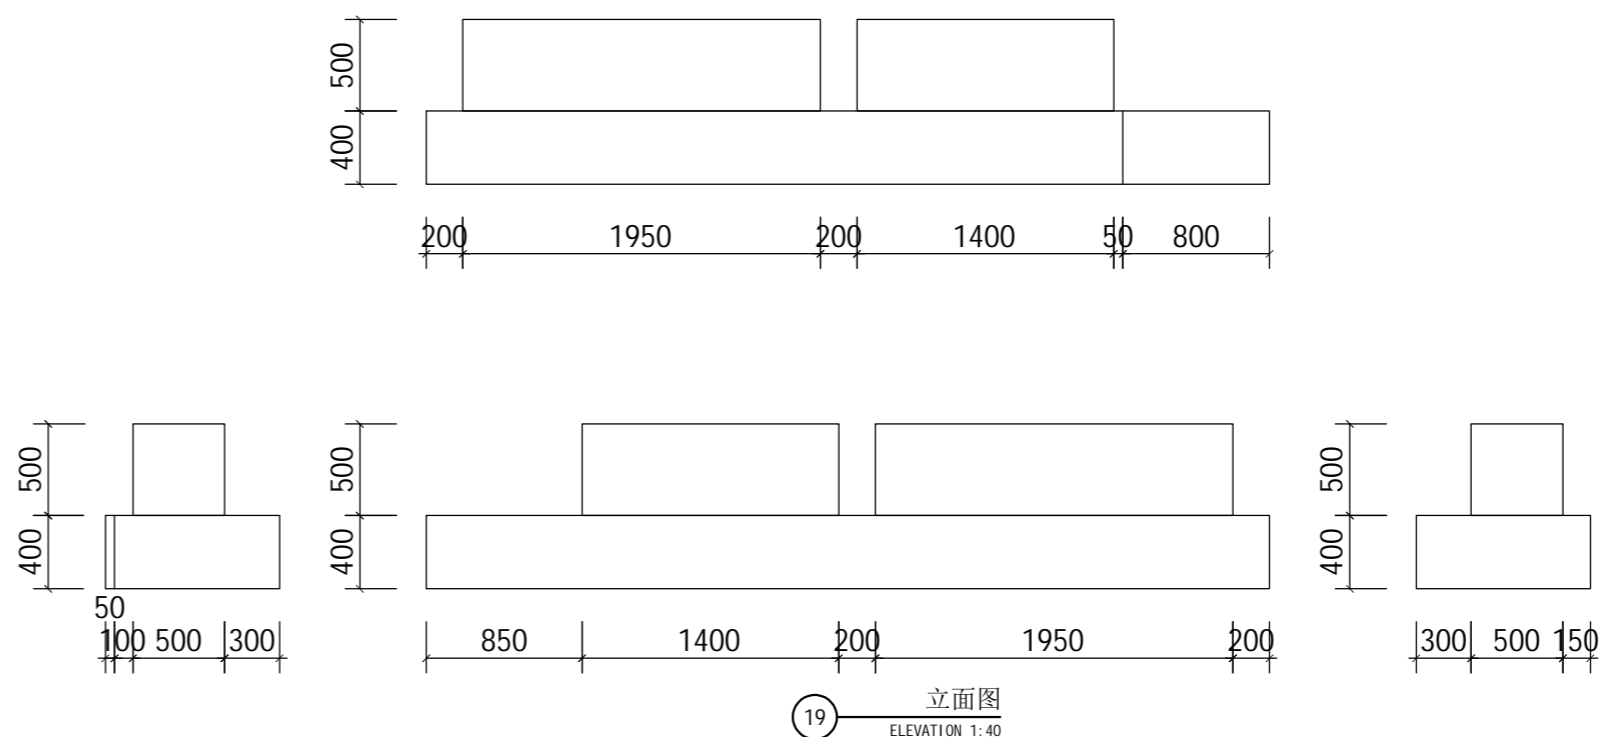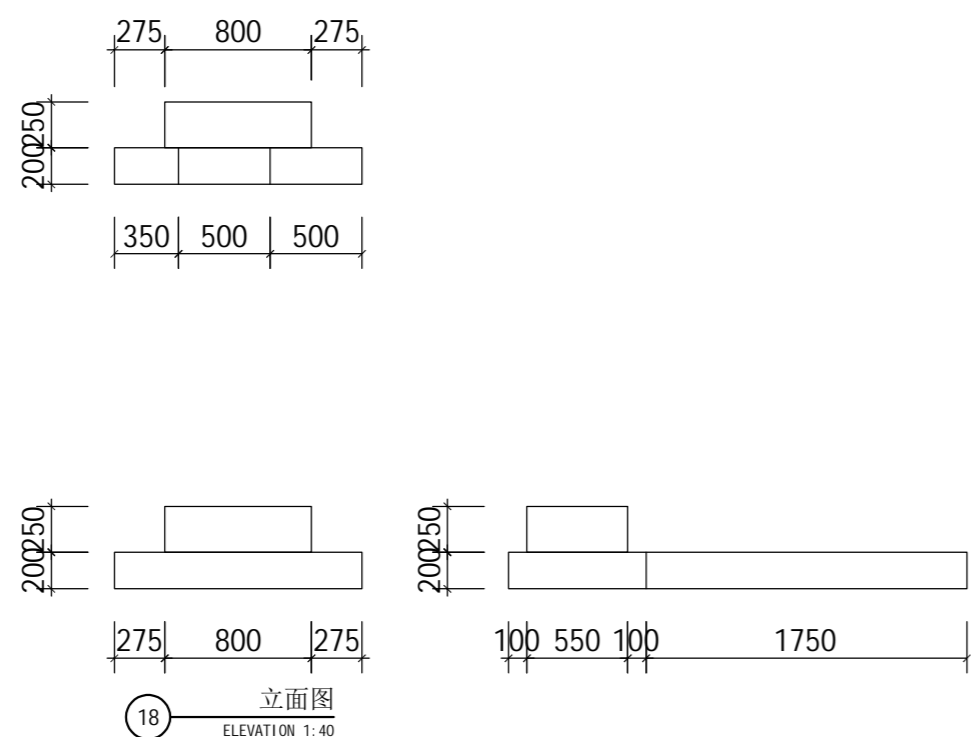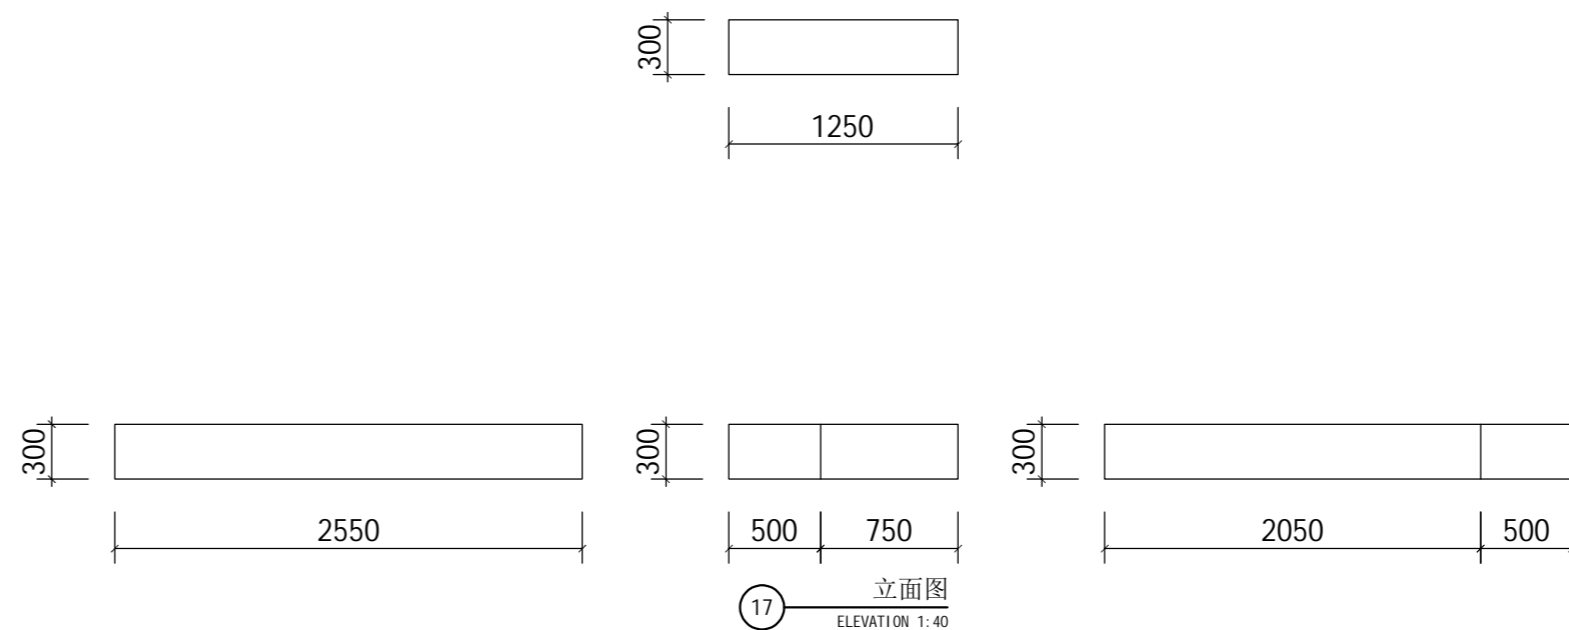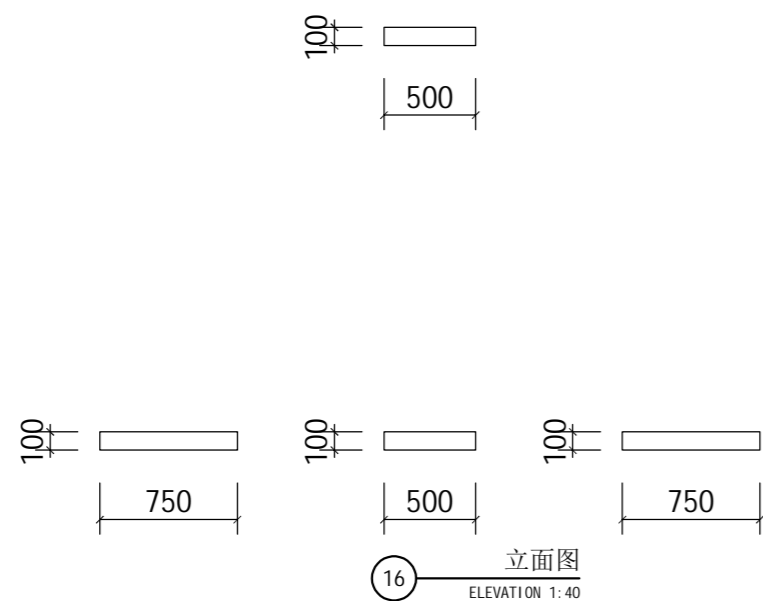

设计单位:



济南邢世恒行数码技术有限公司
 Jinan XSHY Digital Technology Co., Ltd.

建筑装饰工程设计专项乙级: A237054796

地址: 山东省济南市槐荫区威海路2766号
 山东高速广场3号楼3A03
 Tel: 0531-87115363

总图索引图:
 KEY DIAGRAM

版权说明:

本图版权为本公司所有
 未经许可不得转让给第三方
 施工单位需现场校核尺寸

The copyright of this drawing is the Jinan XSHY Digital Technology Co., Ltd. Unauthorized disclosure or duplication party is not permitted. Construction units need on-site calibration dimensions.

建设单位
 CLIENT

中国丝绸博物馆

项目名称
 PROJECT

2025年度展览设计与制作
 丝系山海: 从中国到巴西

图纸名称
 DRAWING NAME

地台立面图
 PLATFORM ELEVATION

设计签字
 SIGNATURE

设计总负责人

专业负责人

审核

审定

校对

设计

制图

项目编号:

版本号:


设计阶段:

专业:


日期:

图号: D04


专业	姓名	日期
建筑		
结构		
给排水		
电气		
暖通		
其他		

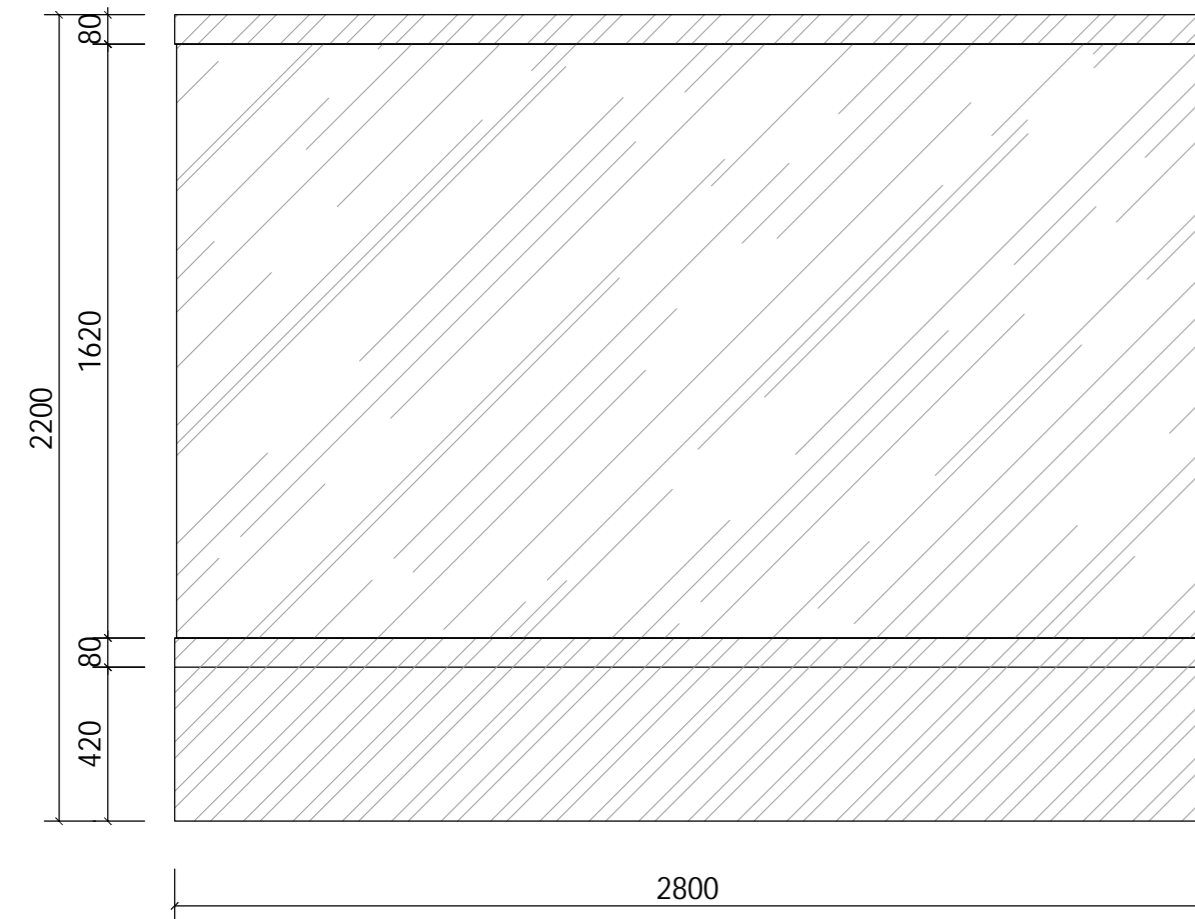


01 立面图
ELEVATION 1:20

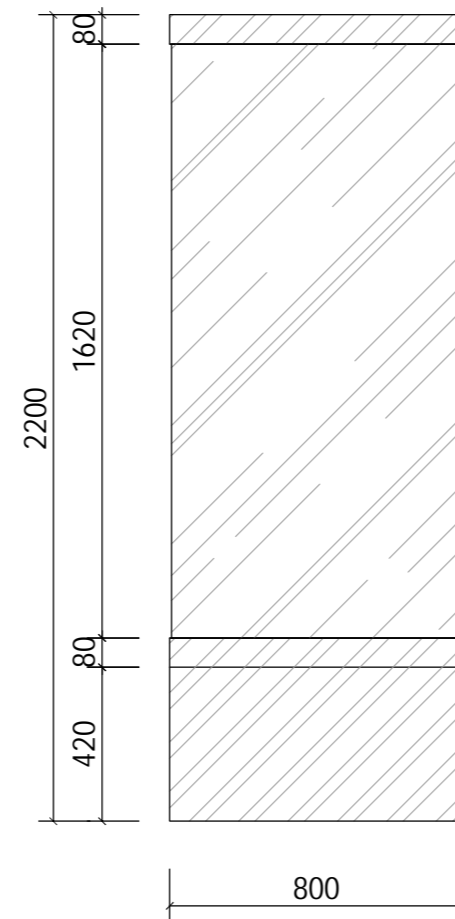

02 立面图
ELEVATION 1:20

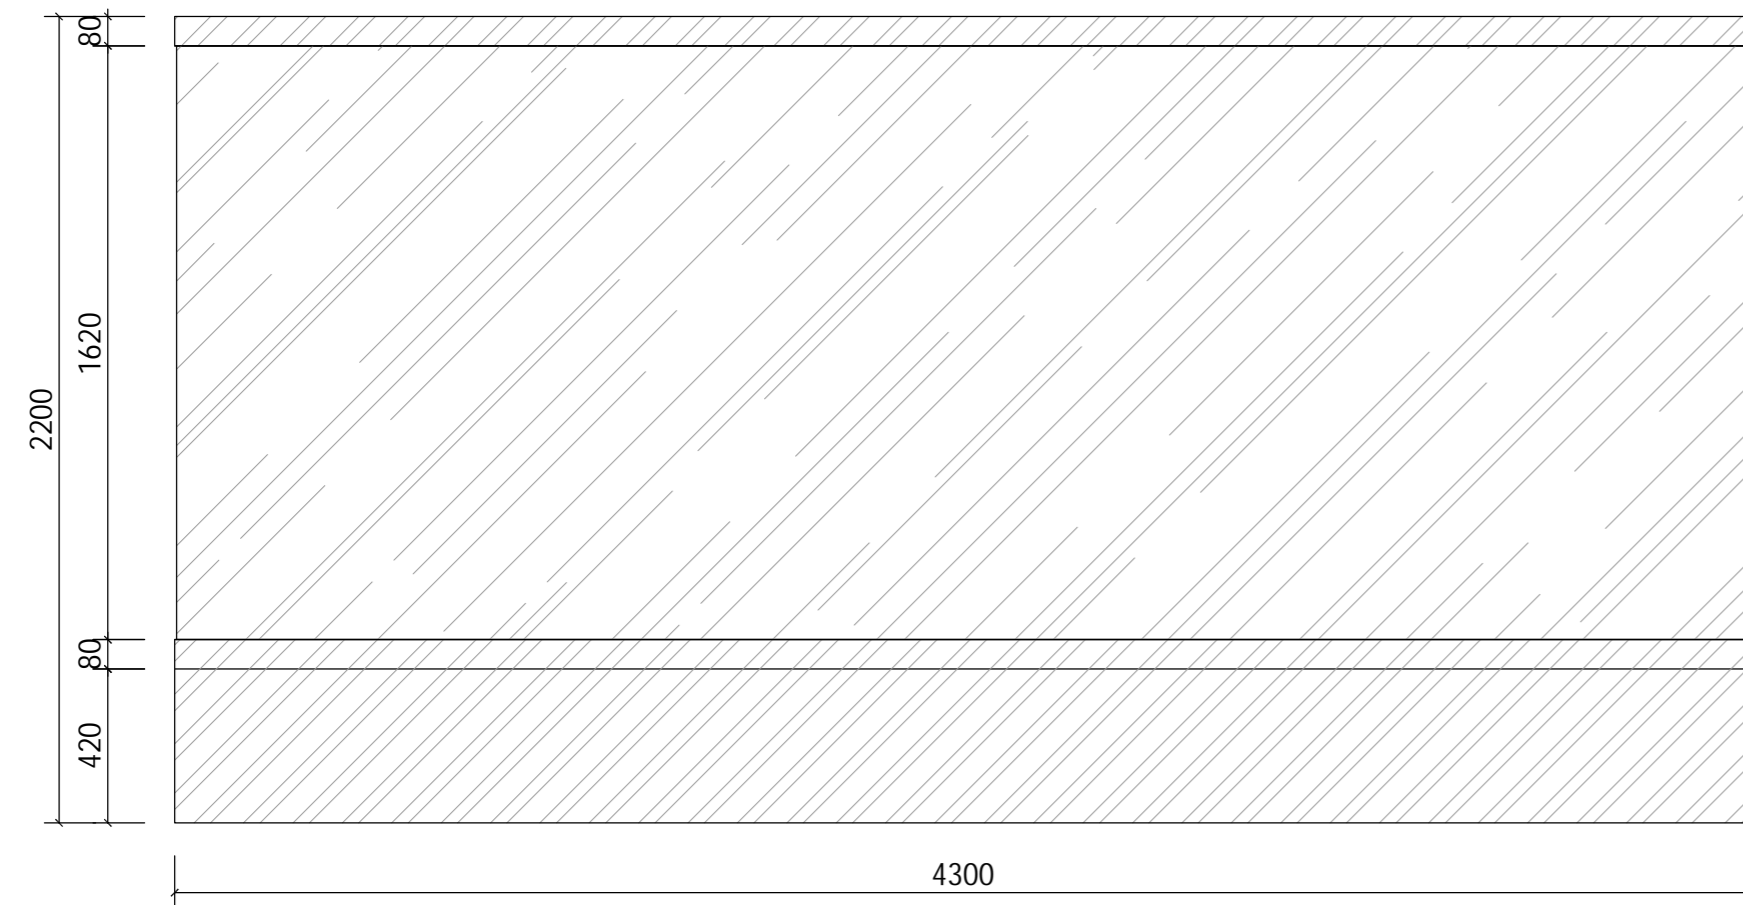

03 立面图
ELEVATION 1:20

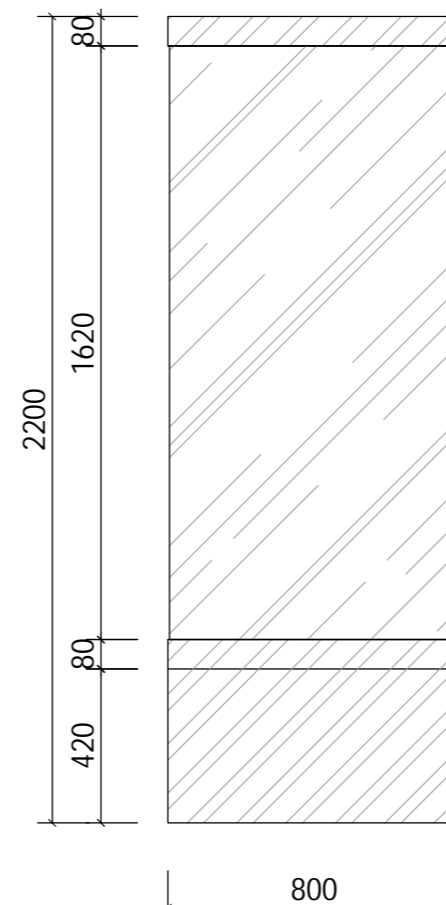

04 立面图
ELEVATION 1:20

设计单位:



济南邢世恒行数码技术有限公司
Jinan XSHY Digital Technology Co., Ltd.
建筑装饰工程设计专项乙级: A237054798
地址: 山东省济南市槐荫区威海路2766号
山东高速广场3号楼3A03
Tel: 0531-87115363

总图索引图:
KEY DIAGRAM

版权说明:

本图版权为本公司所有
未经许可不得转让复制或第三方
施工单位需现场校核尺寸
The copyright of this drawing is the Jinan XSHY
Digital Technology Co., Ltd. Unauthorized disclosure
or duplication party is not permitted.
Construction units need on-site calibration dimensions.

建设单位
CLIENT

中国丝绸博物馆

项目名称
PROJECT

2025年度展览设计与制作
丝系山海: 从中国到巴西

图纸名称
DRAWING NAME

展柜立面图
EXHIBITION CABINET
ELEVATION

设计签字
SIGNATURE

设计总负责人

专业负责人

审核

审定

校对

设计

制图

项目编号:

版本号:

设计阶段:

专业:

日期:

图号

D05