


#### Observações:

- Os equipamentos não estão em escala
- Imagens dos equipamentos meramente ilustrativos
- As posições dos equipamentos não estão definitivamente determinadas

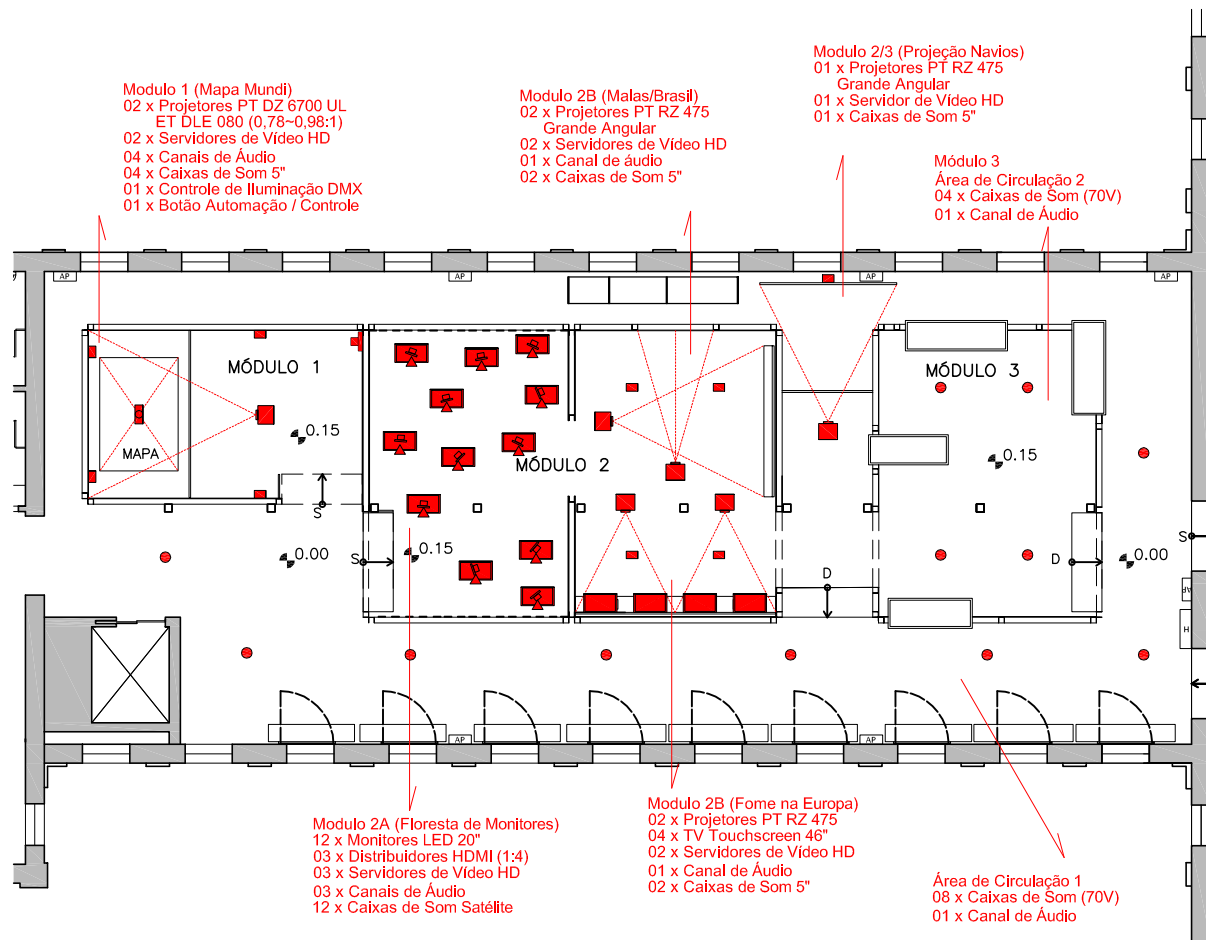

#### Legenda

- Projetor na Horizontal
- Projetor na Vertical
- Monitor LCD / LED
- Caixa de Som 5"
- Caixa de Som 70V
- Caixa de Som Satélite
- Botão para Controle

## Planta Baixa Descritiva 2

### MI - Museu da Imigração

Drawing Title

Diagram #

2

Of: 5

Scale 1:200

Page Size A4

Drafter Marjorie Tostes

ESTÚDIO PRETO e BRANCO

Date 11/11/2013