



PLANTA - MÓDULO 6
1:50

ESTRUTURAS A MOVIMENTAR


NOVOS REVESTIMENTOS DE TÁBUAS DE CUMARU

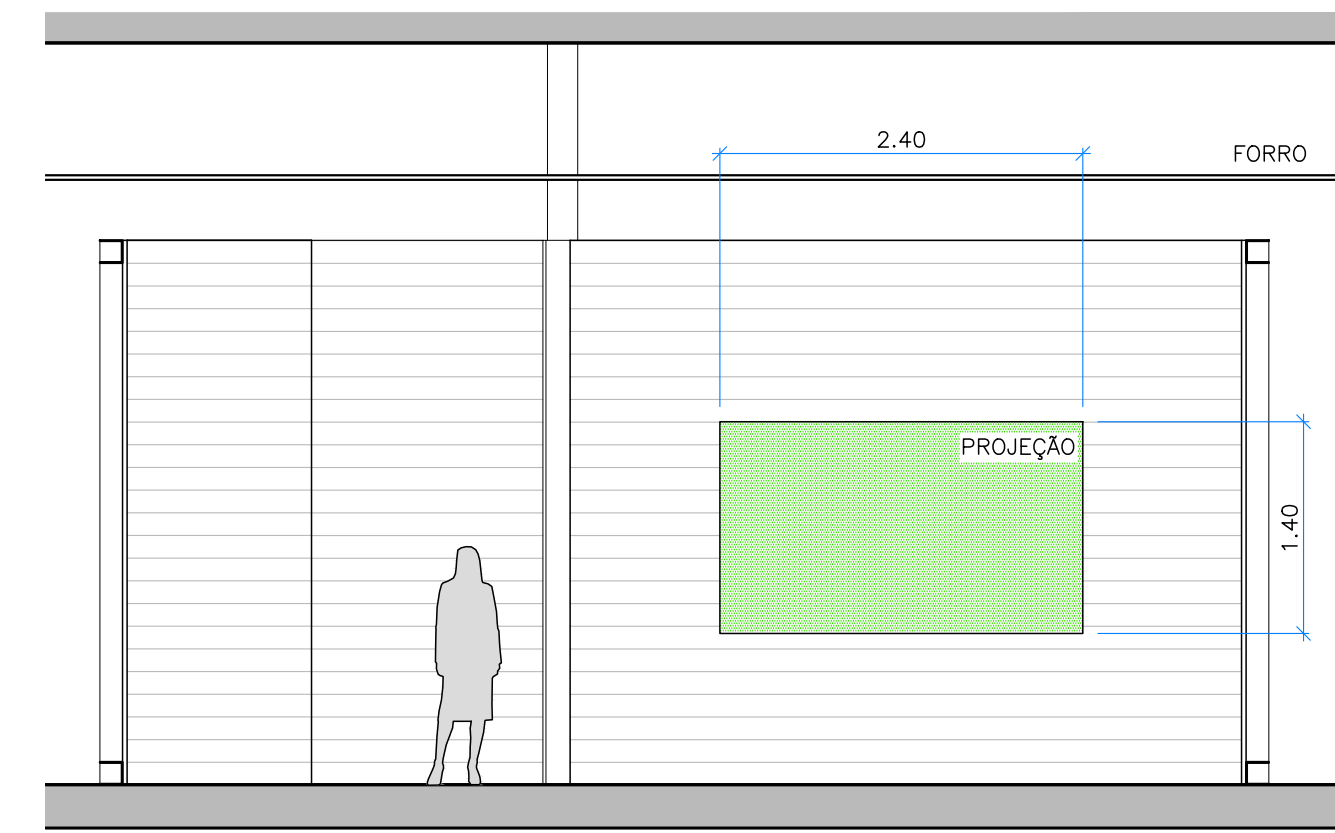


VISTA 6
1:50

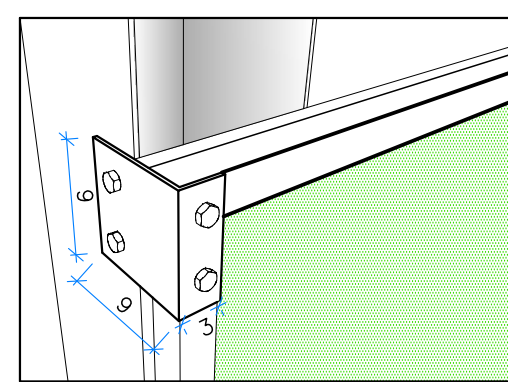


DETALHE
6 UNIDADES

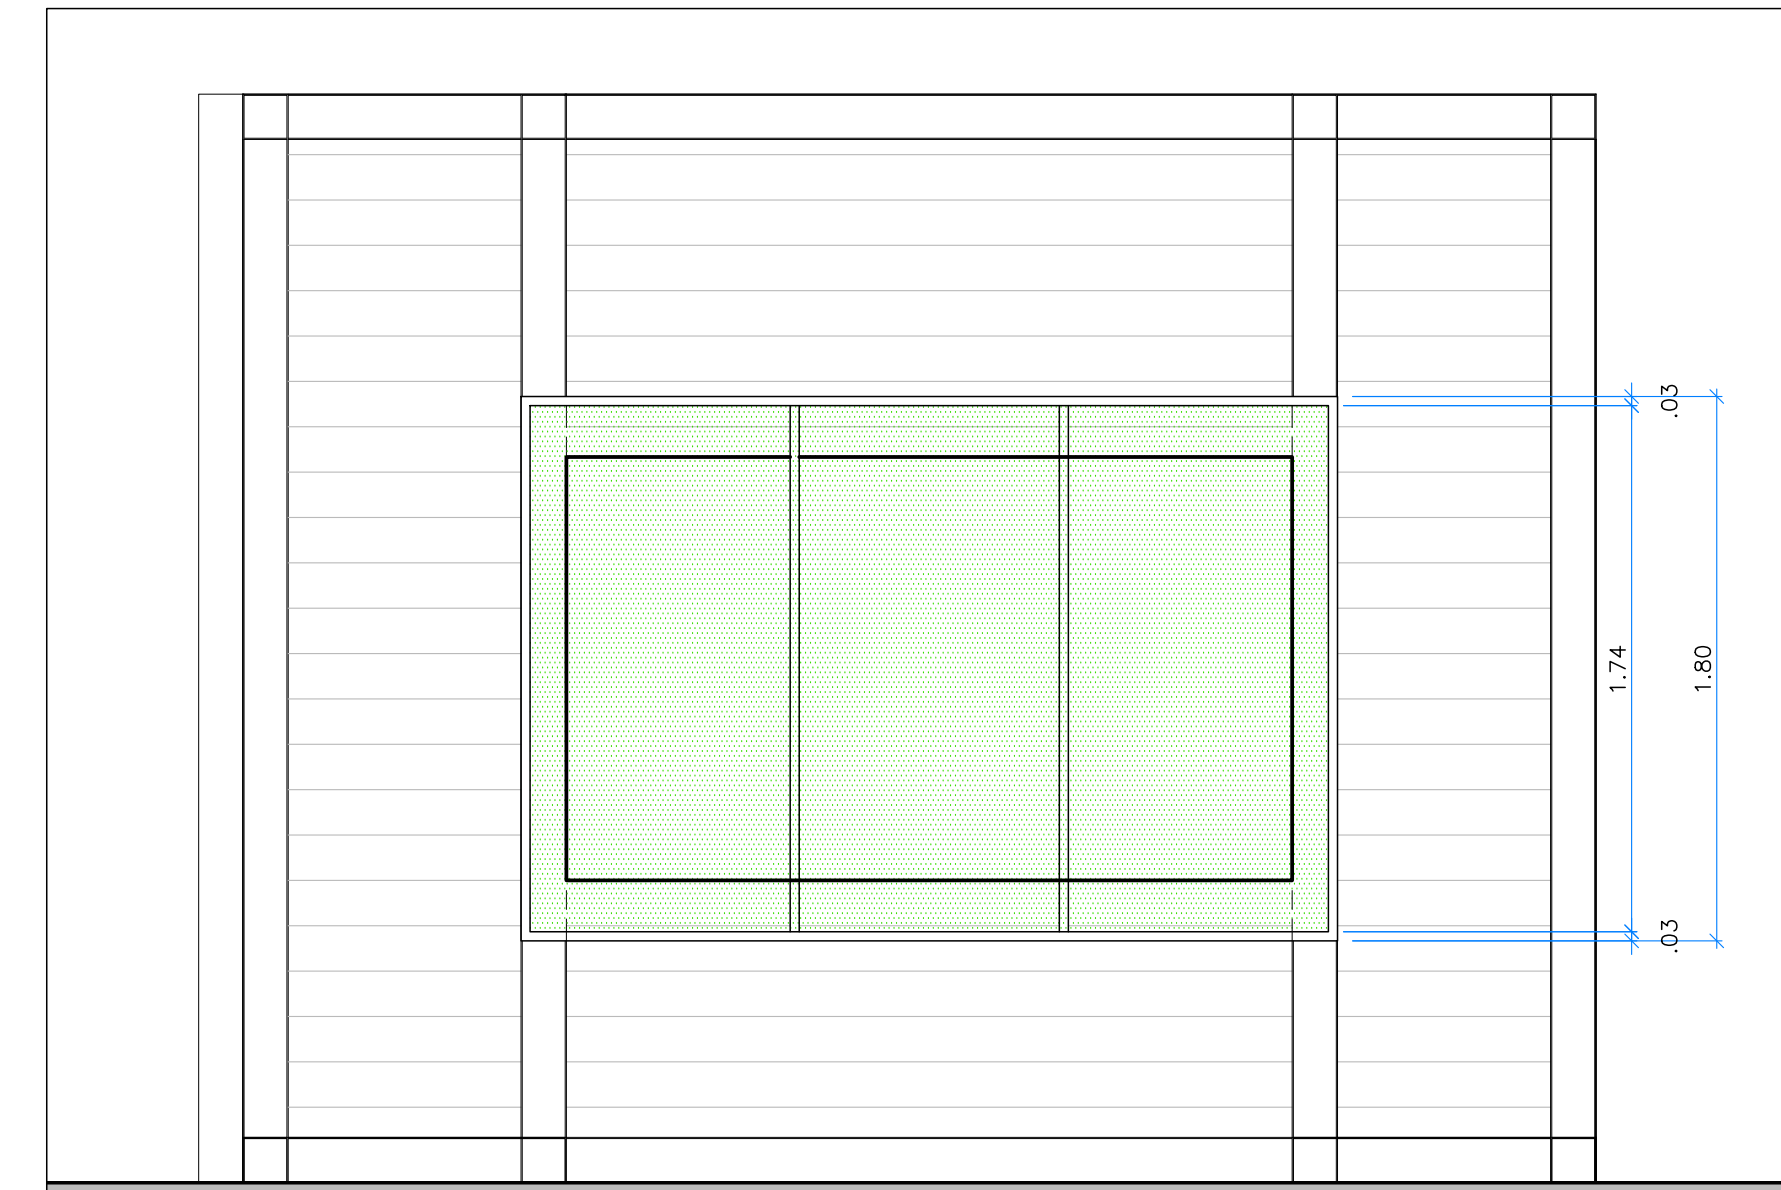


VISTA 6A
1:25

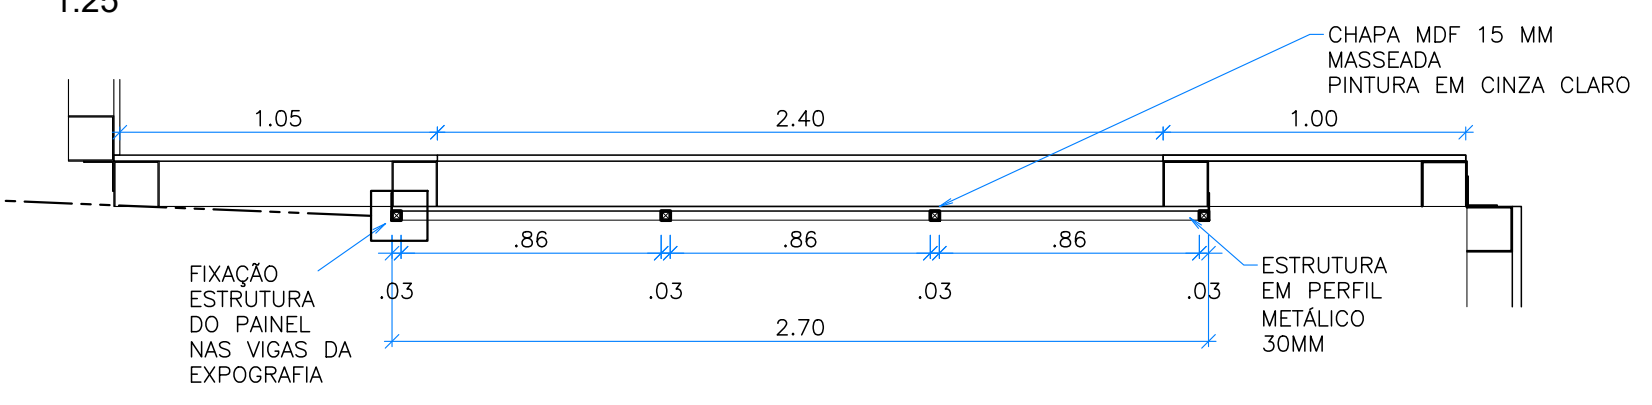


PLANTA
1:25

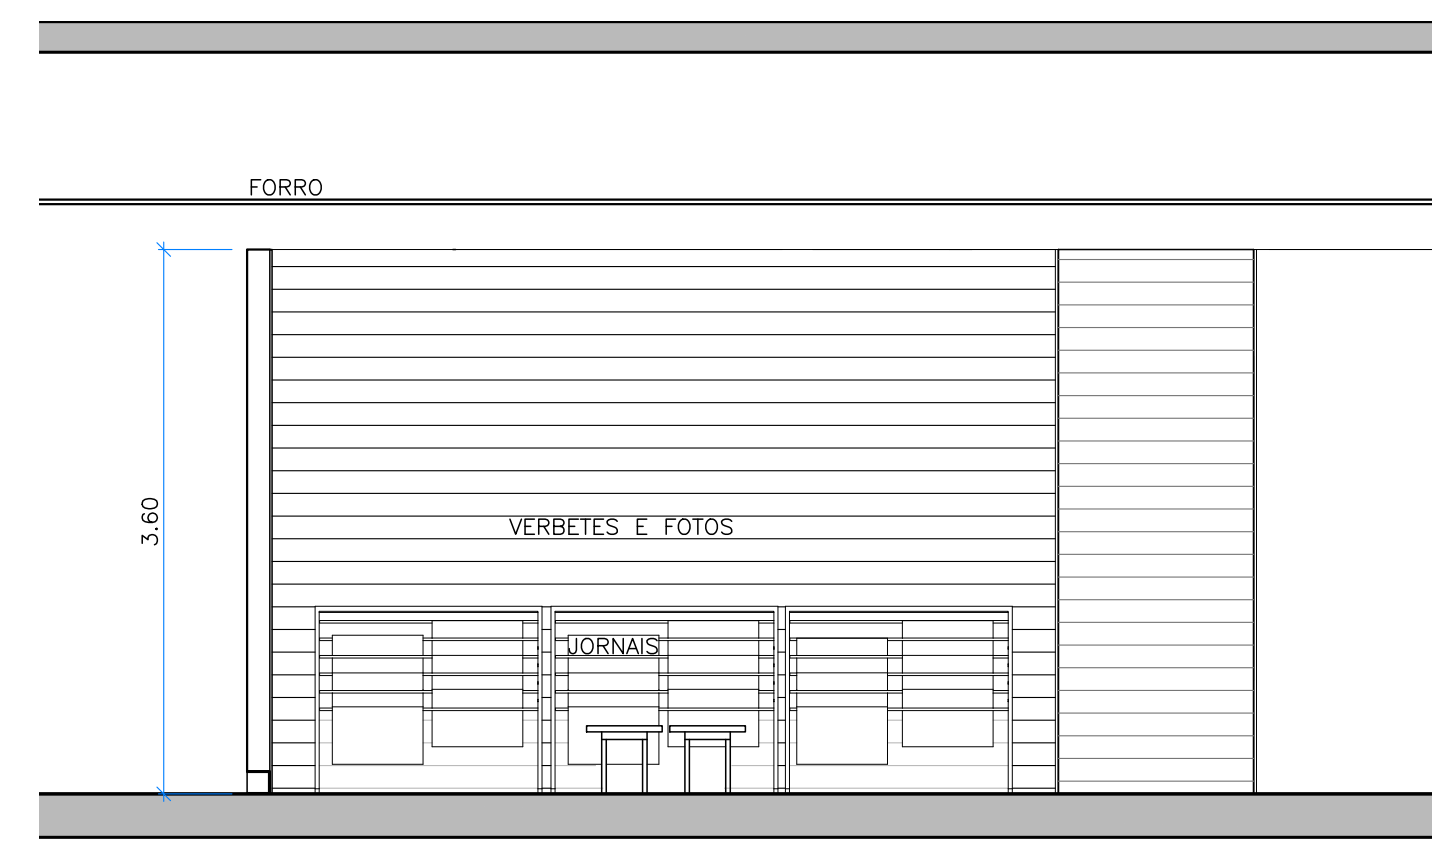


VISTA 7
1:50

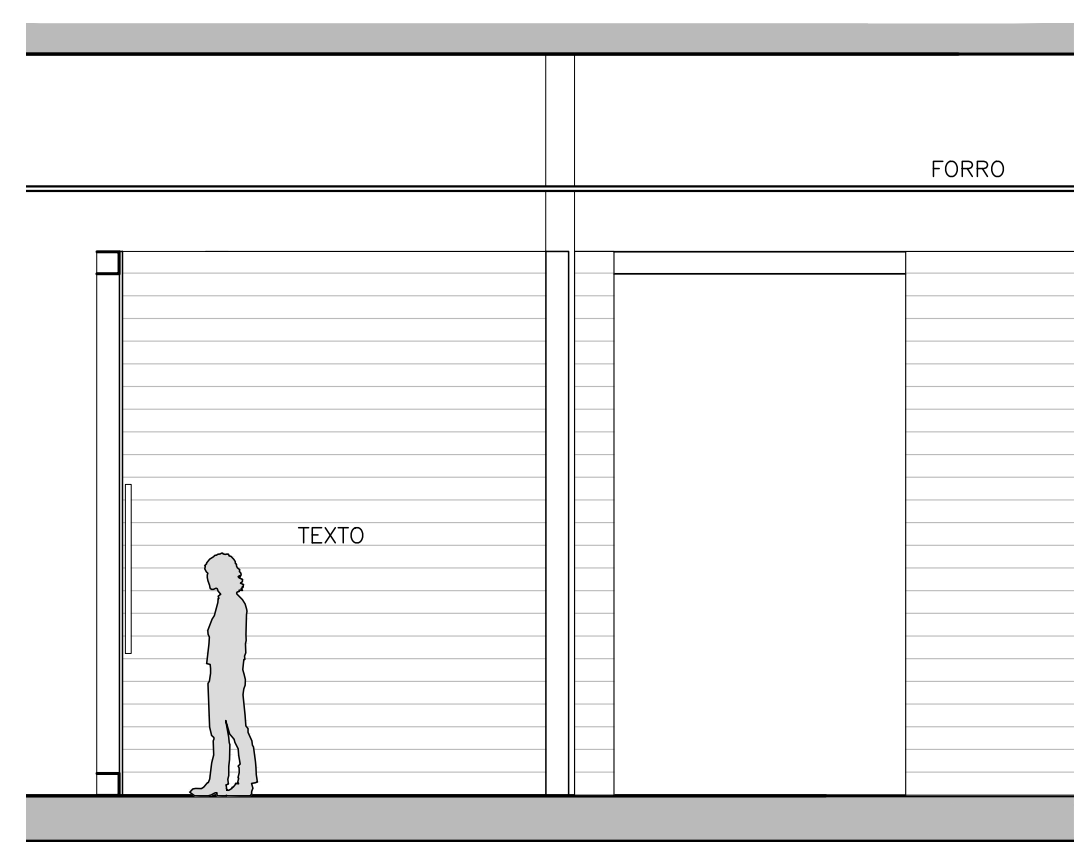


VISTA 4
1:50

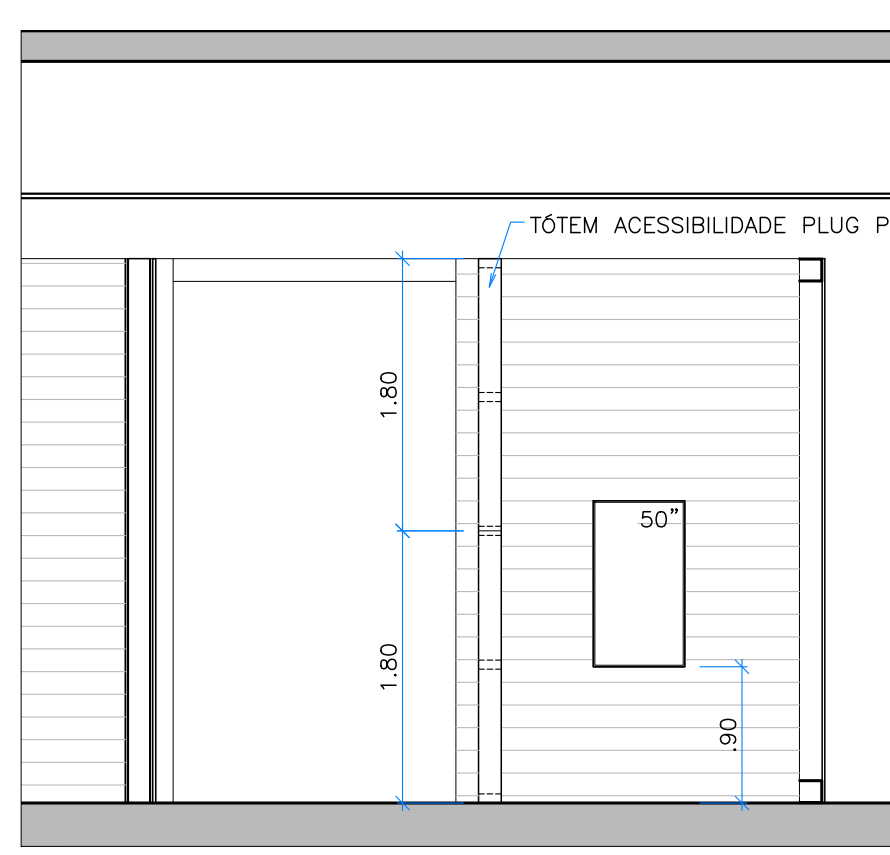


VISTA 5
1:50

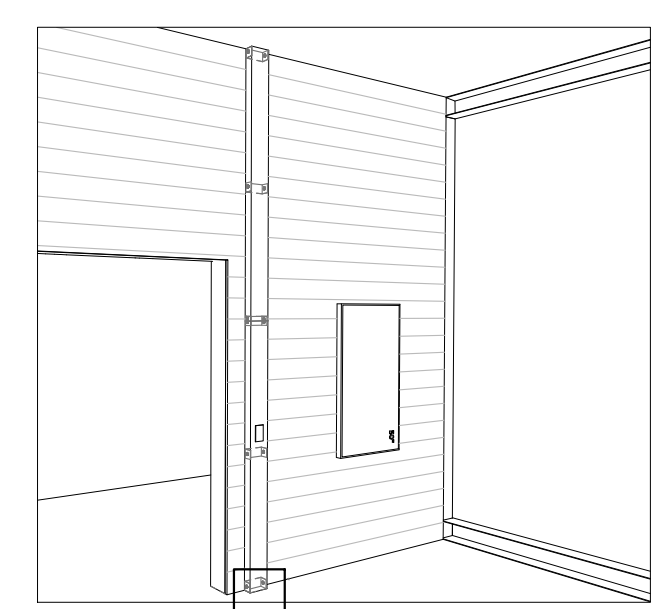

PERSPECTIVA
S.ESC.

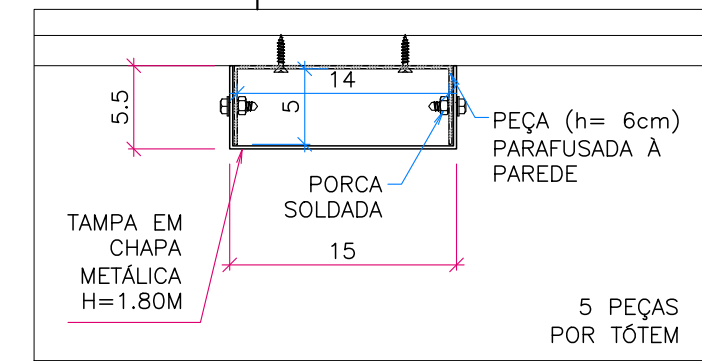


DETALHE
1:5

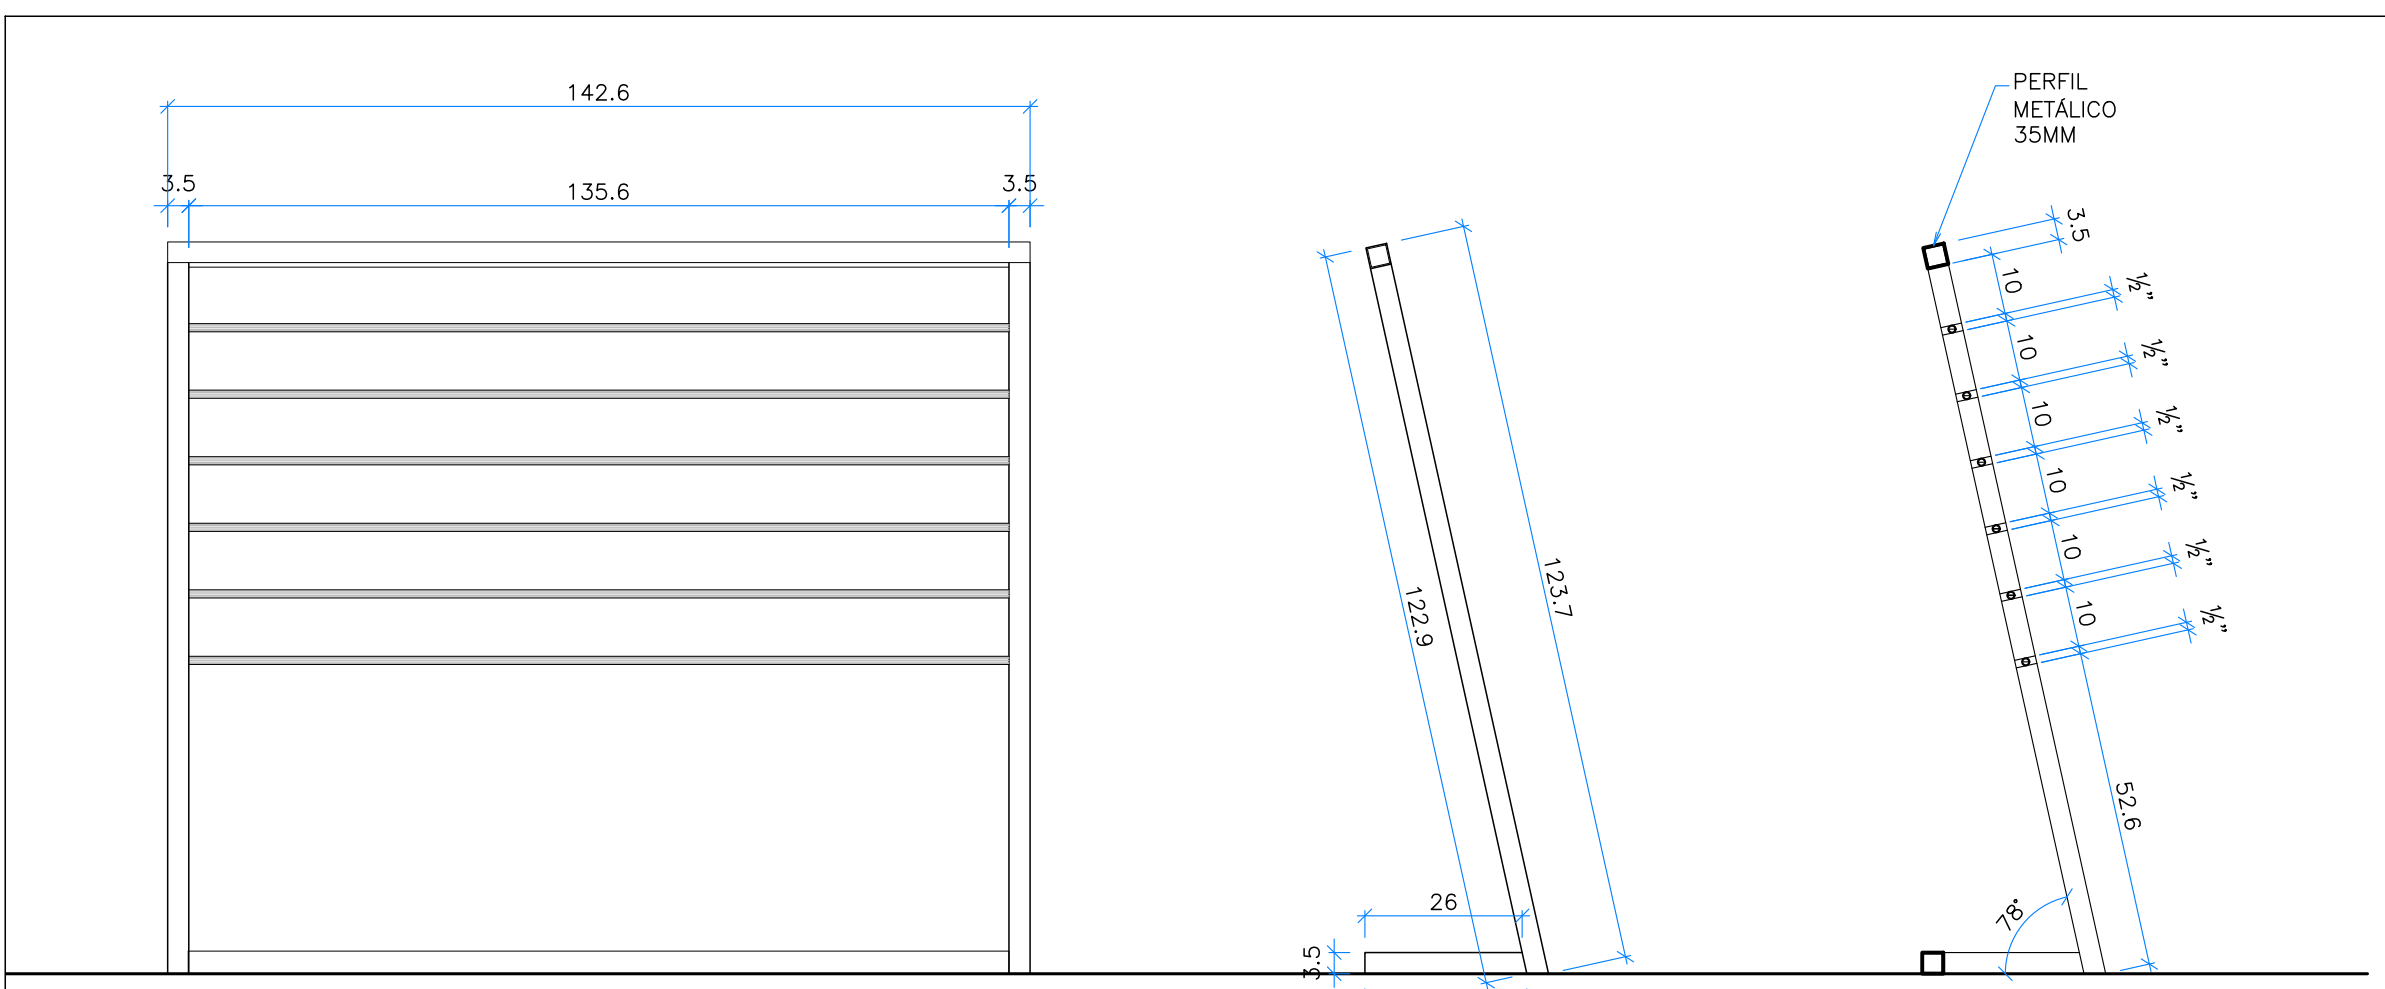

VISTA FRONTAL

VISTA LATERAL


CORTE

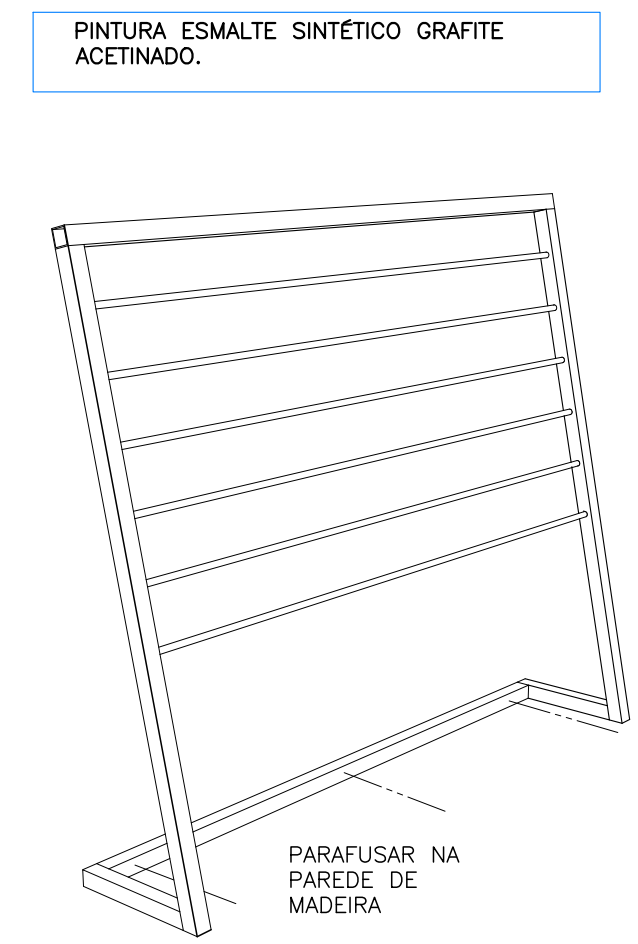

PERSPECTIVA
S.ESC.

3 UNIDADES

SUPORTE JORNALIS
1:12.5

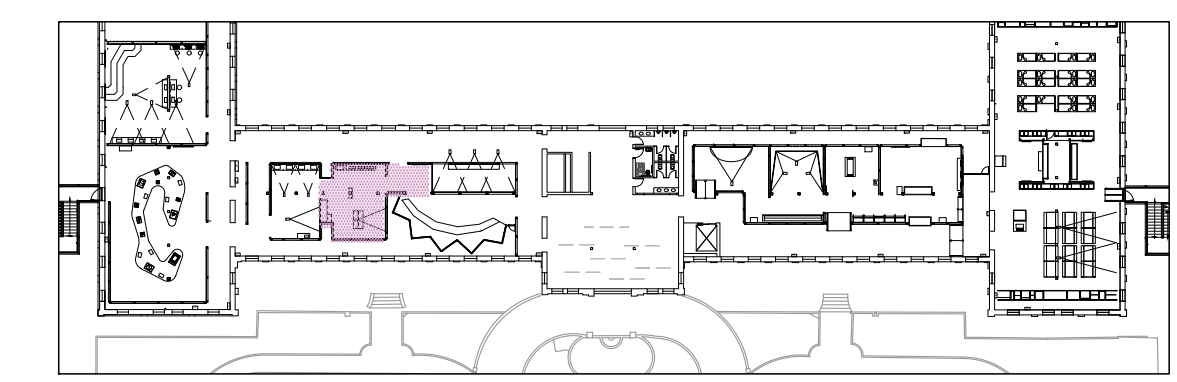

IMPLANTAÇÃO - PRIMEIRO PAVIMENTO
1:750

NELD - MUSEU DA IMIGRAÇÃO
EQUIPE
ETAPA DO PROJETO
ASSUNTO
FELIPE TASSARA, IARA ITO E
TANIA MARA MENEUCCI
PROJETO EXECUTIVO - REV.0
MÓDULO 7
T+T PROJETOS +55 11 3644 3109

26 11 2024
AT
ESC. IND.

