




PLANTA - VITRINES
1:50

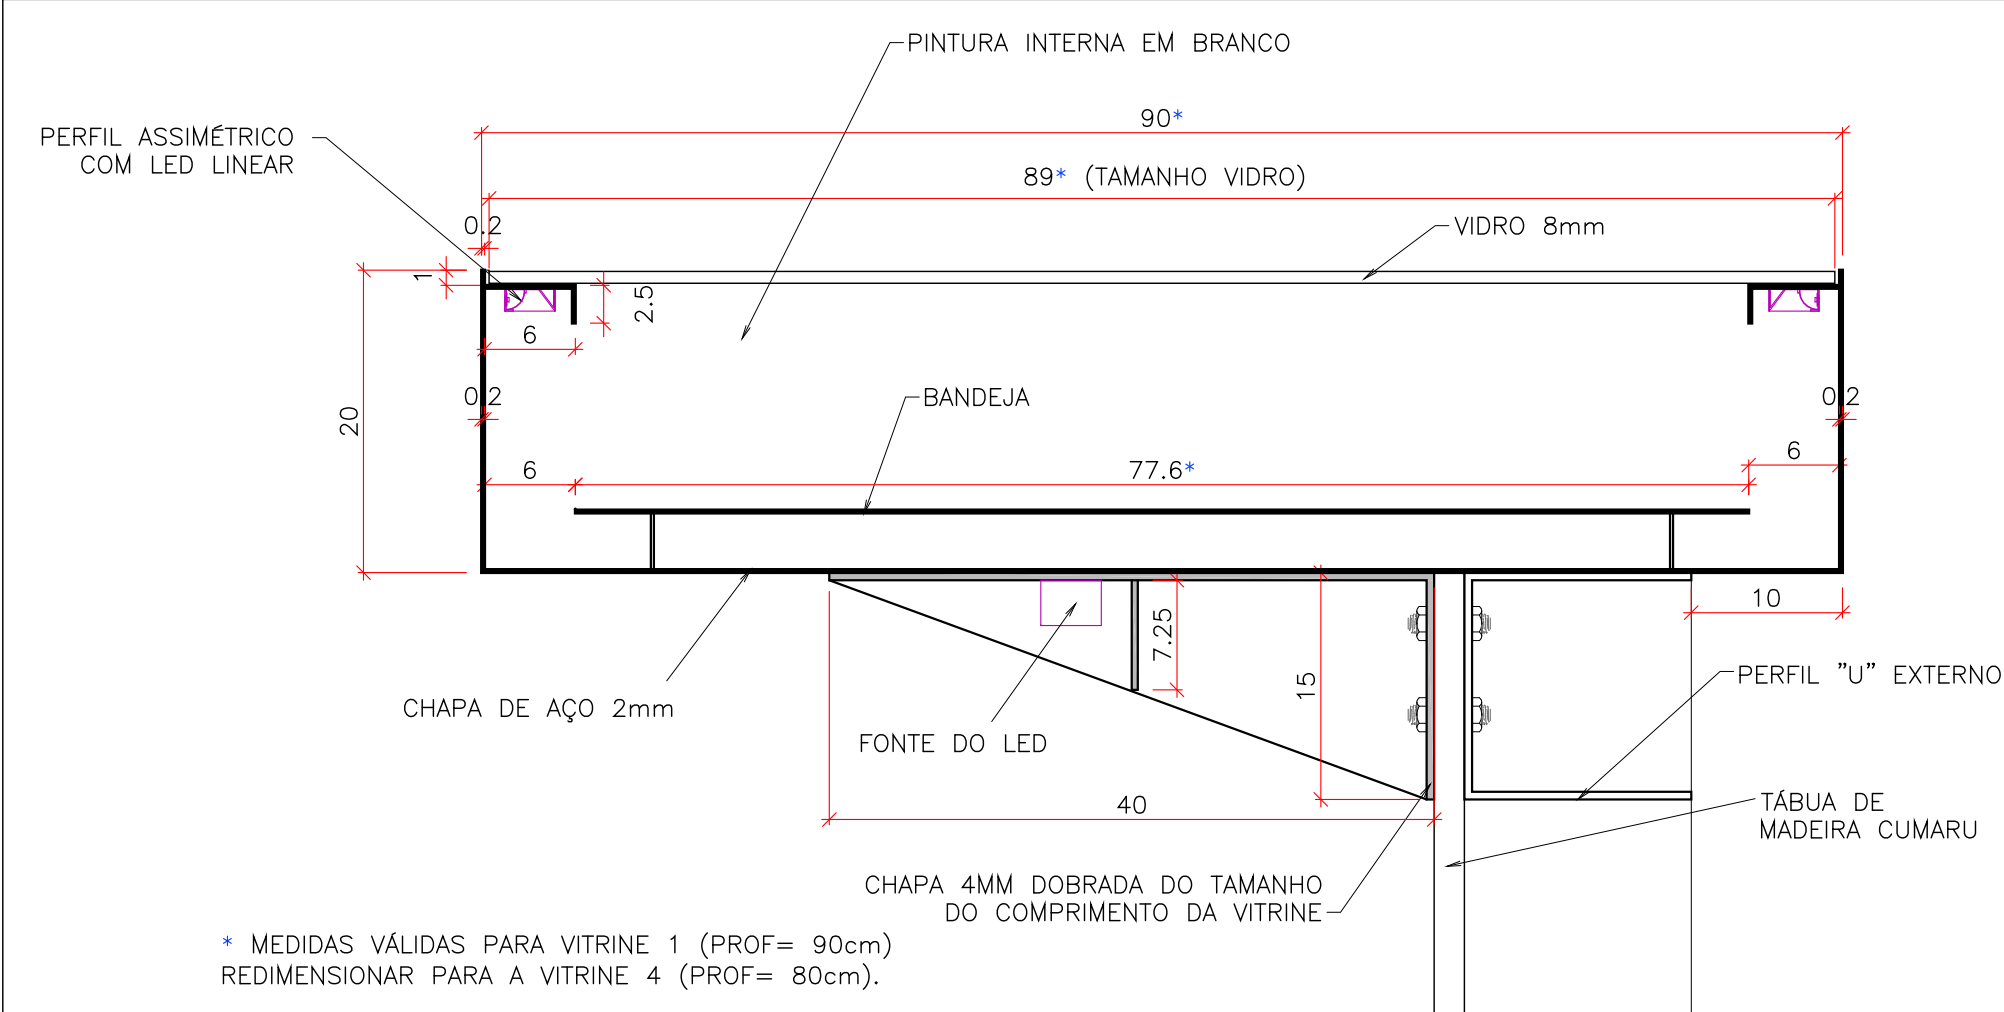


DETALHE- CORTE VITRINE 1
ESC1:5

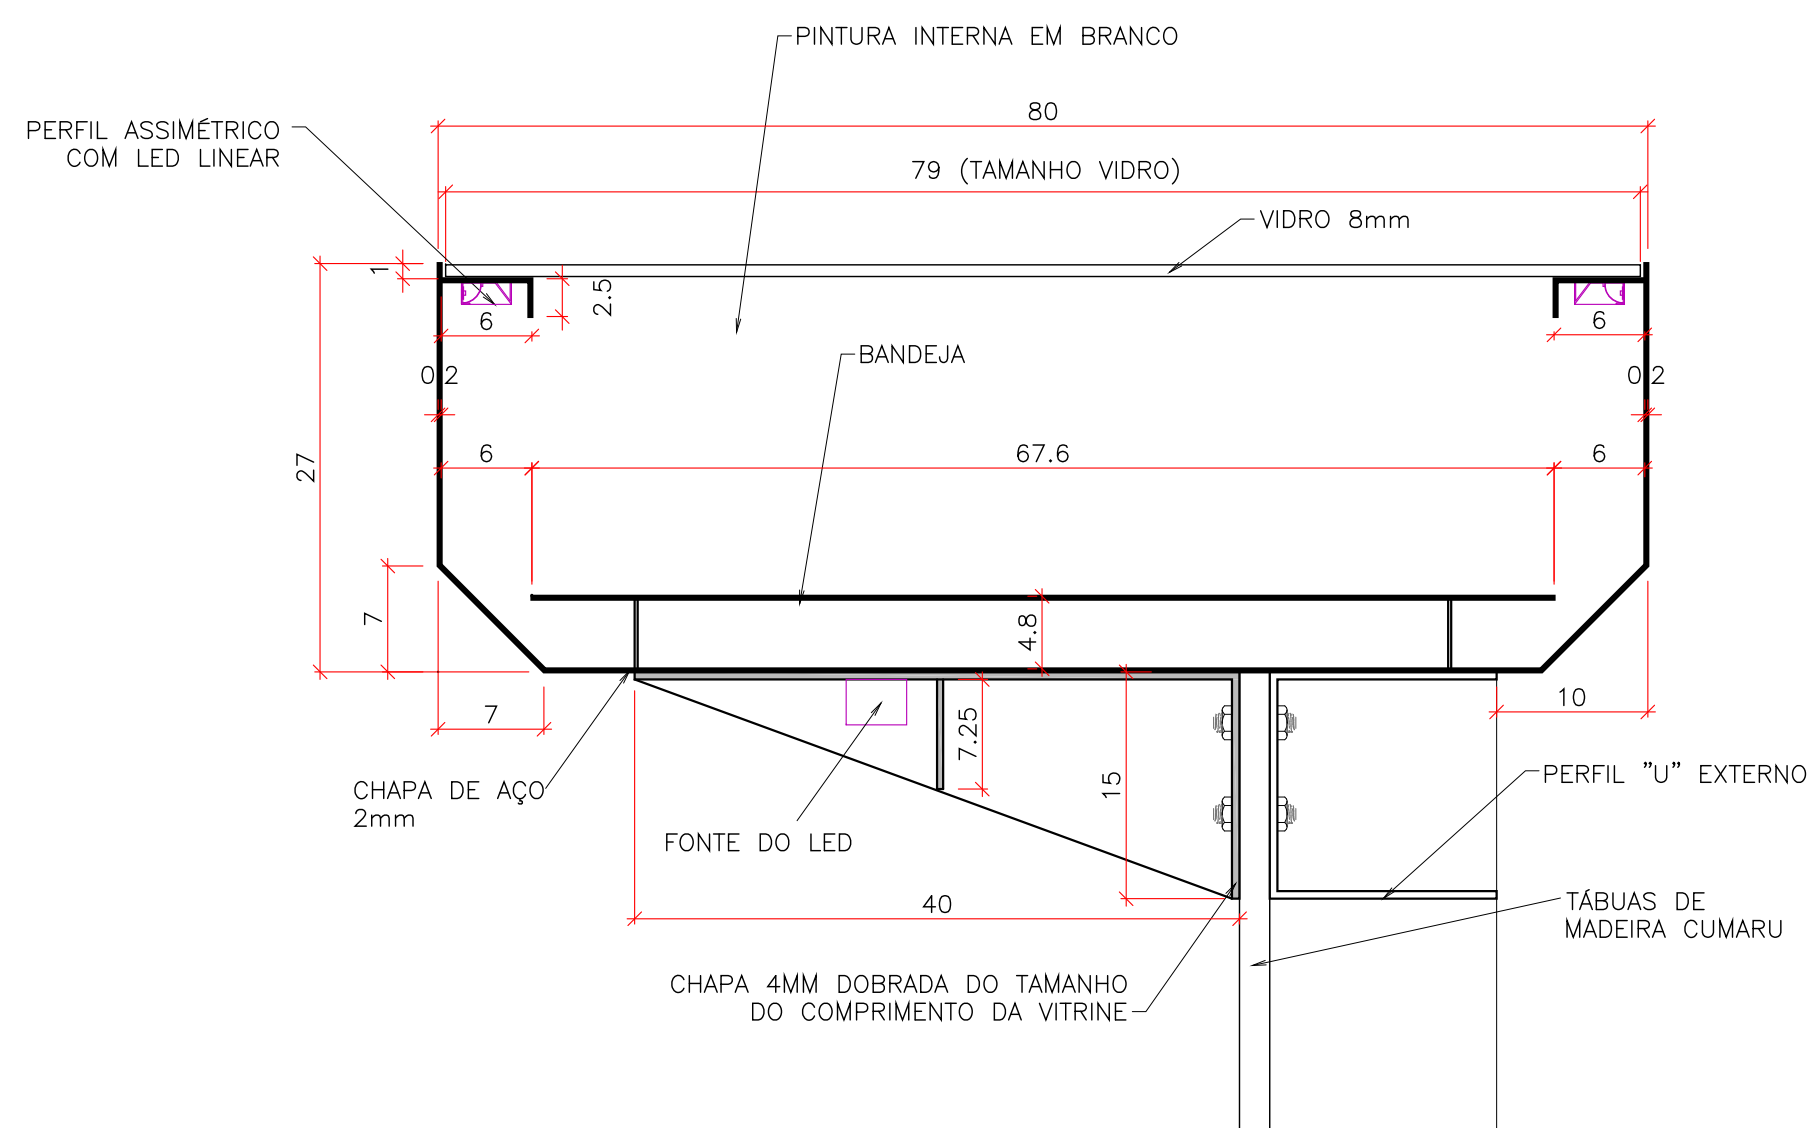


DETALHE- CORTE VITRINE 3
ESC1:5

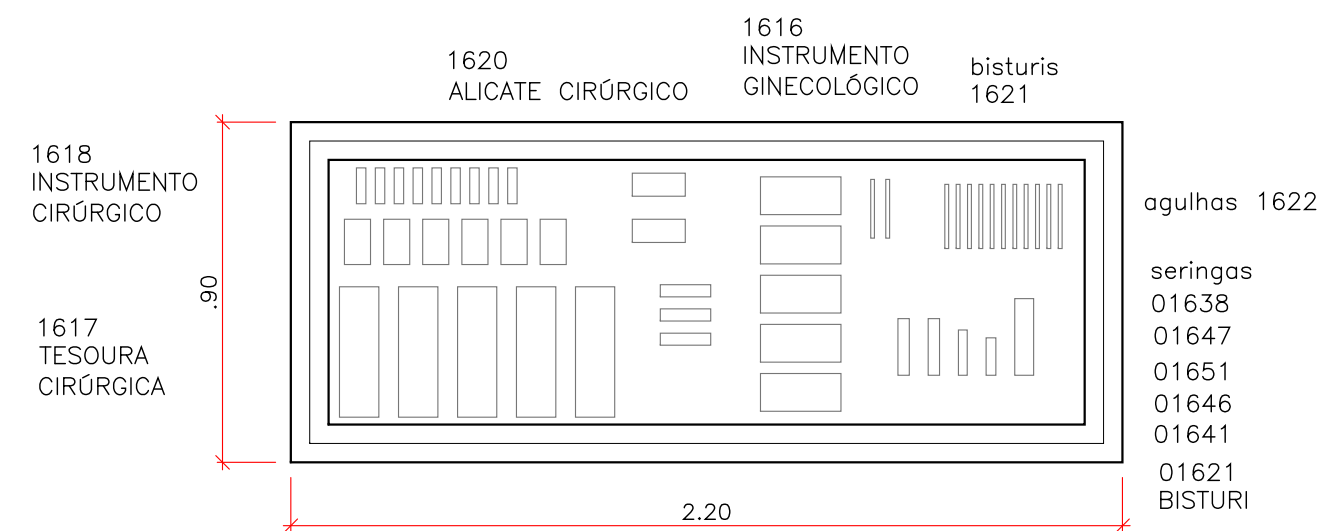


VITRINE 1 - OBJETOS DE EMFERMARIA
1:20

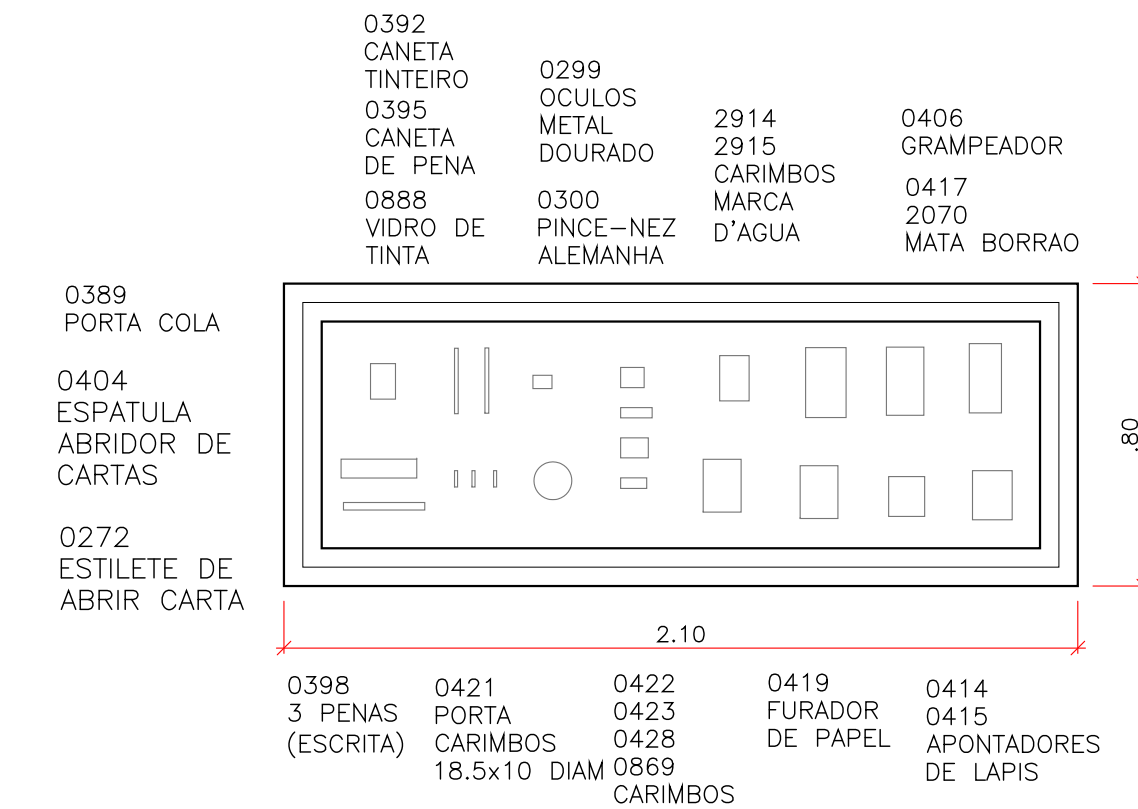

VITRINE 3 - OBJETOS DE ESCRITÓRIO
1:20


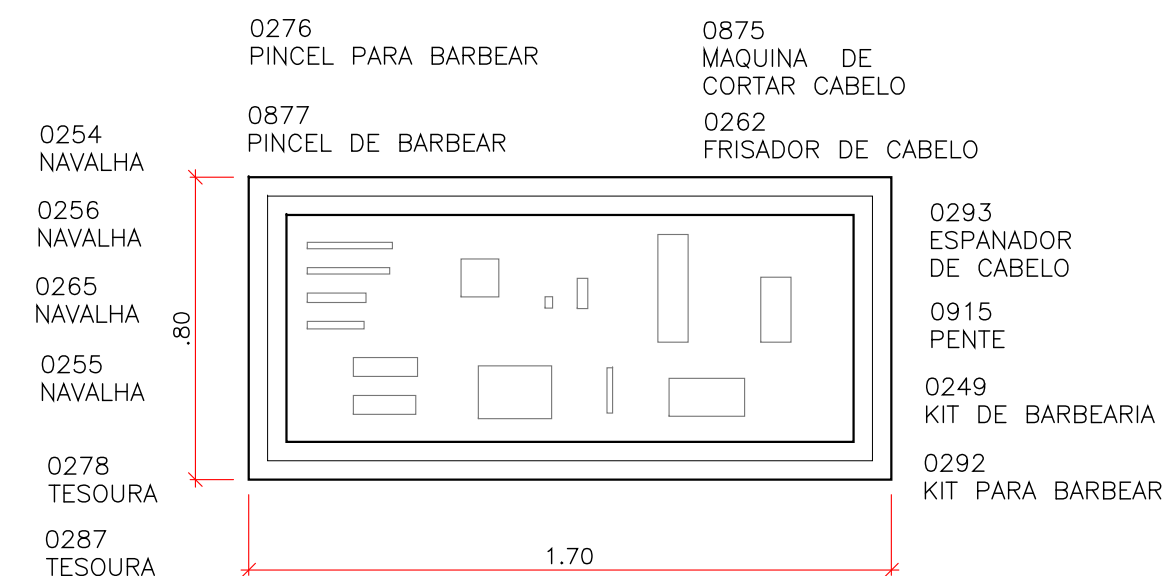


VITRINE 2 - OBJETOS DE BARBEARIA
1:20

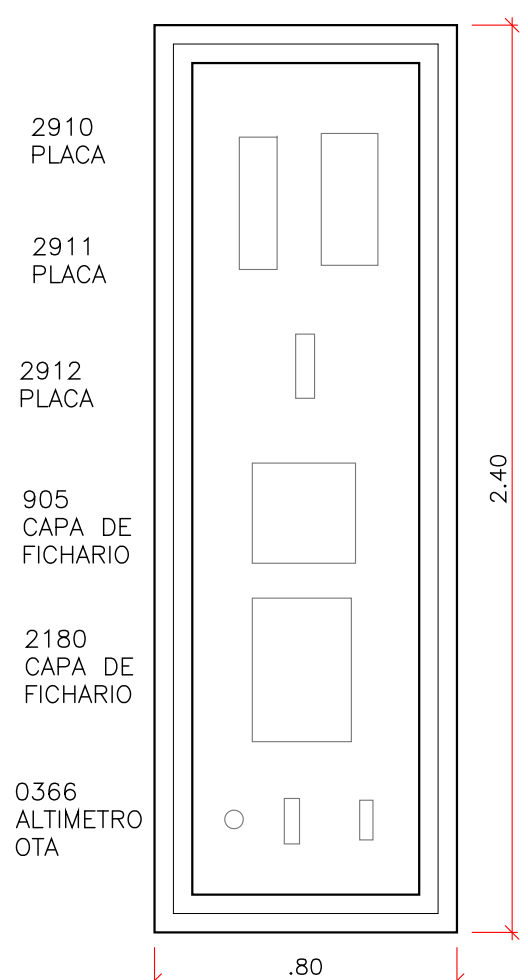


VITRINE 4 - OBJETOS DE ESCRITÓRIO
1:20

VITRINES COM OBJETOS

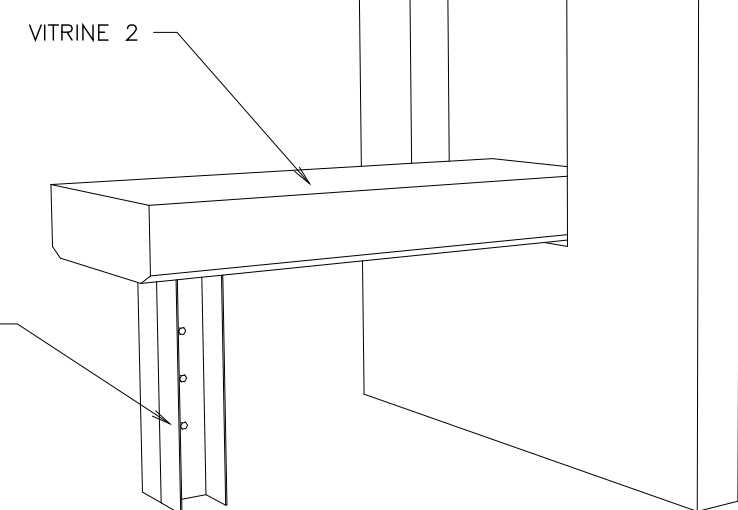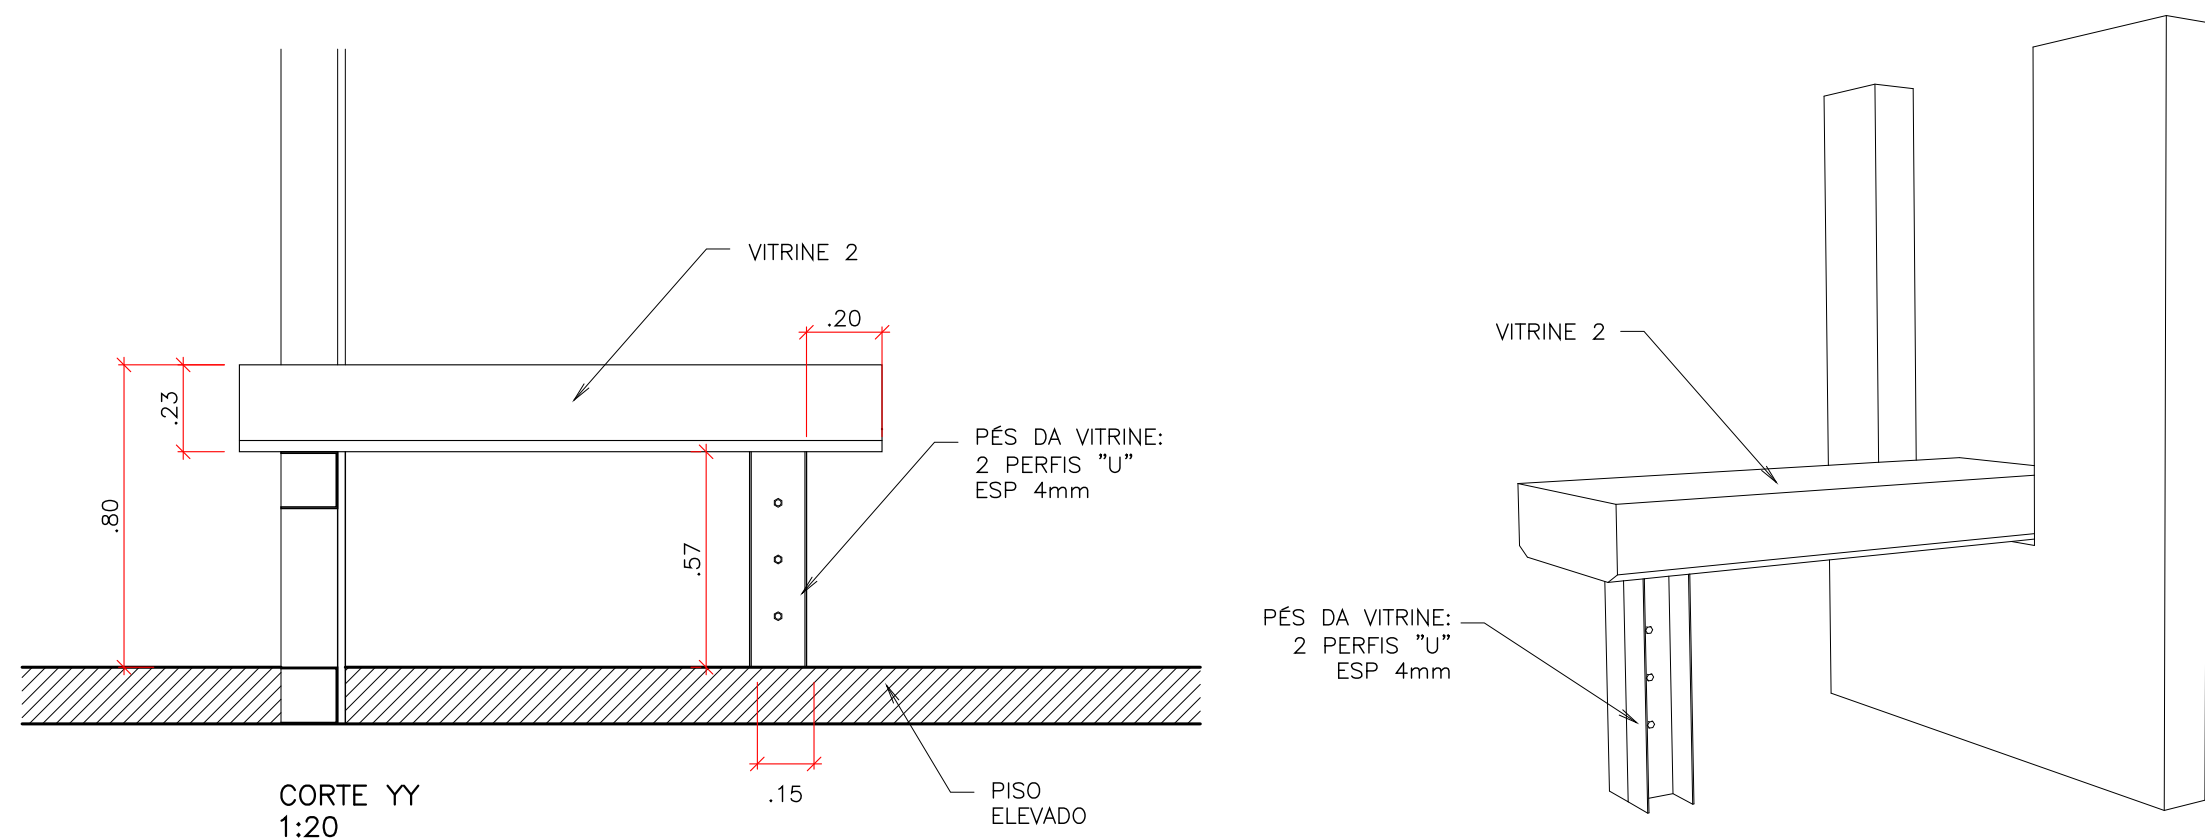

PERSPECTIVA
SEM ESCALA

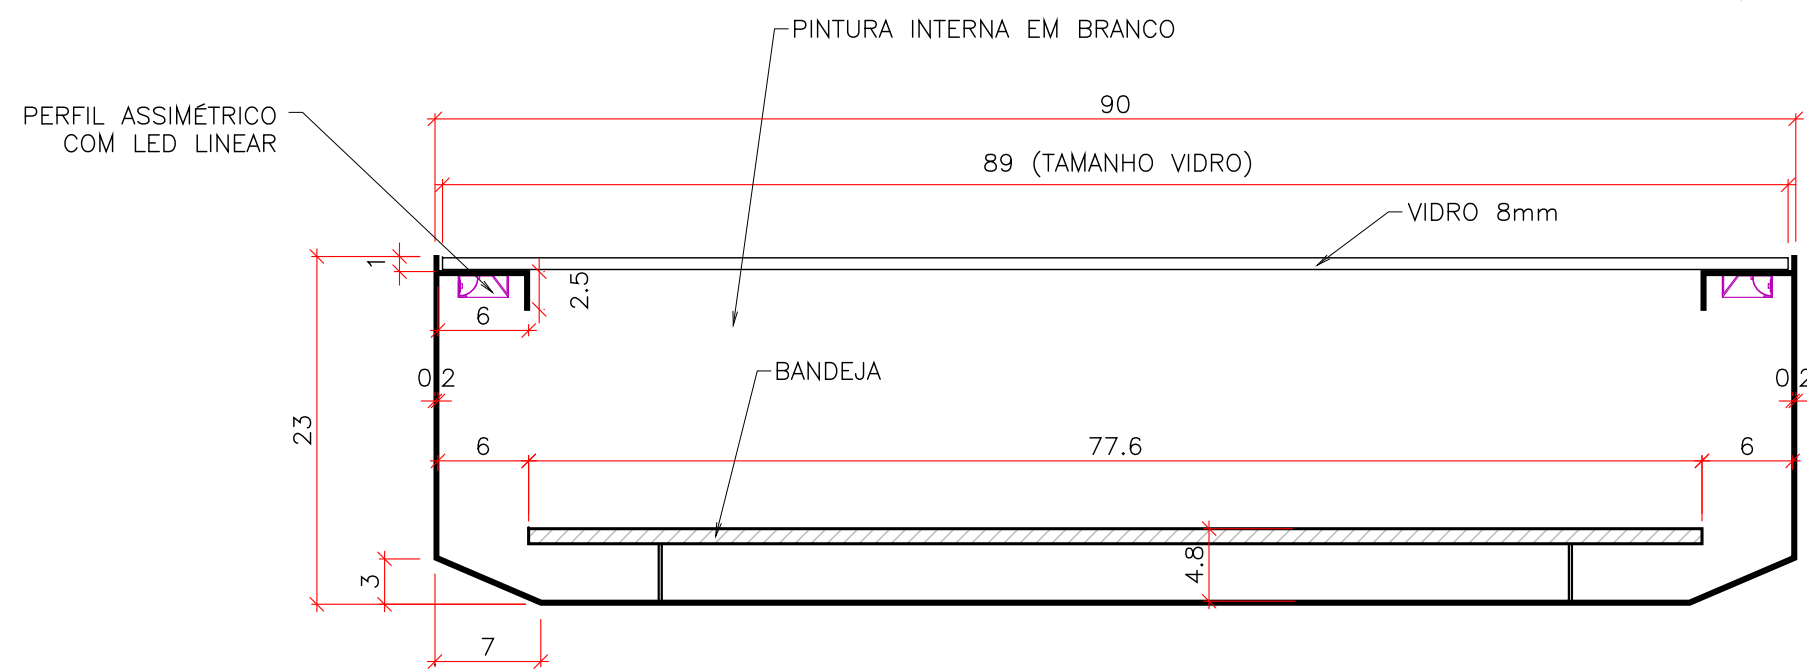

DETALHE- CORTE VITRINE 2
ESC1:5

DETALHES VITRINE 2

MUSEU DA IMIGRAÇÃO

projeto museográfico FELIPE TASSARA

etapa ANTEPROJETO

assunto MÓDULO 3 - VITRINES - REV. 1

data 21/01/2014

desenho IARA TERZI ITO

escala INDICADA

folha 04 B

