




PLANTA – MÓDULO 6B
ESC1:250

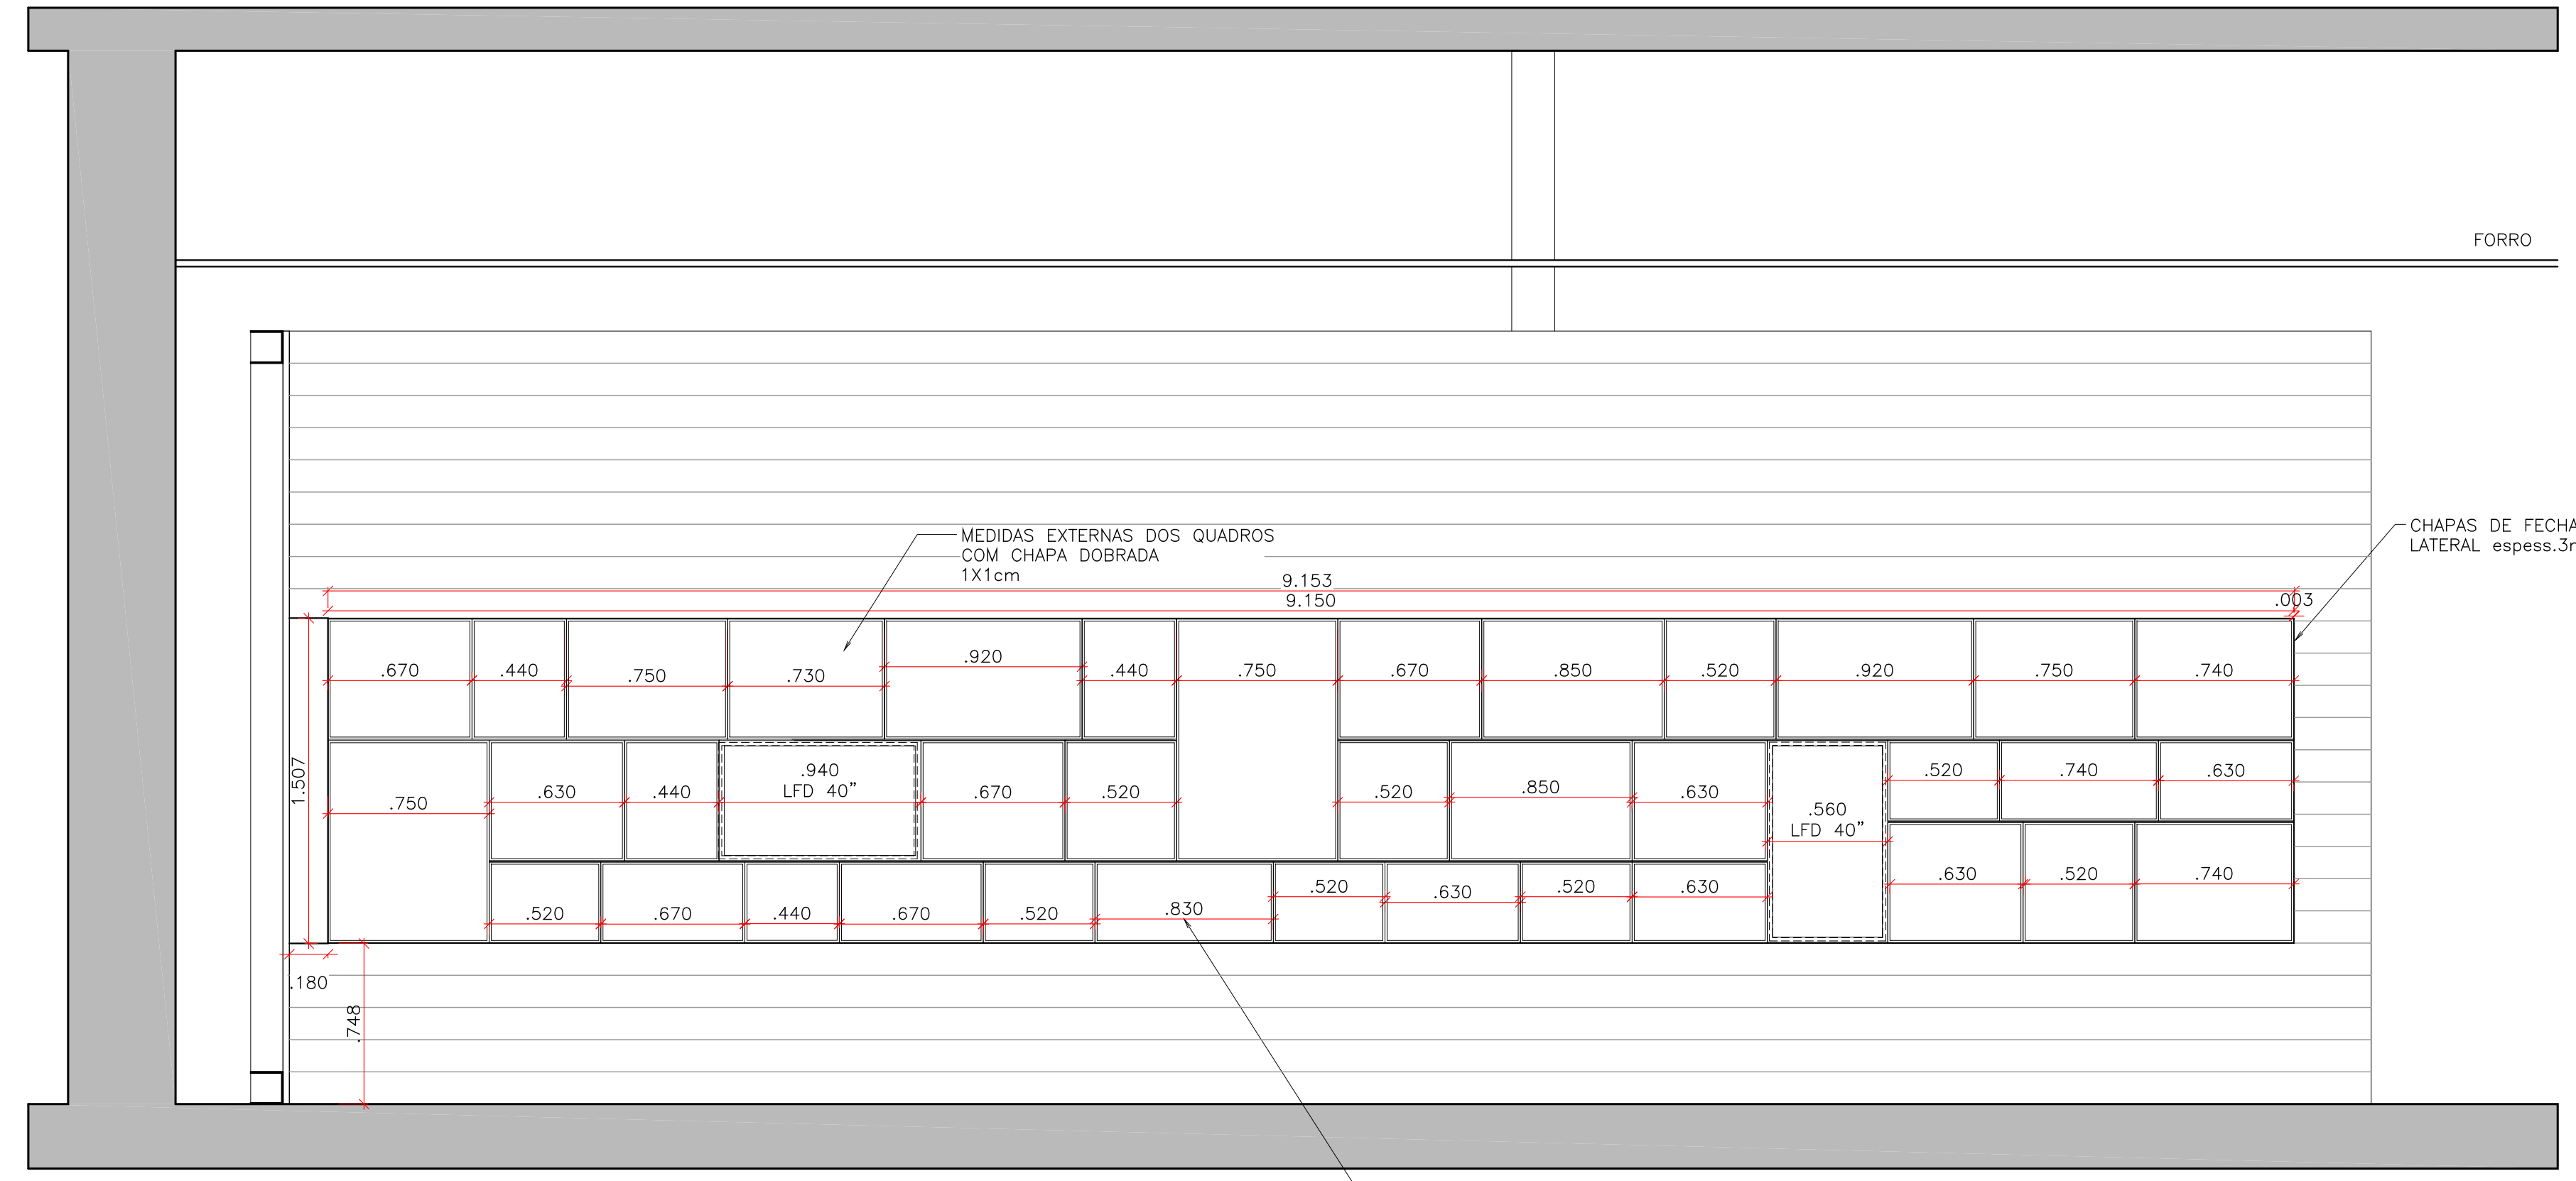

VISTA 3
1:25

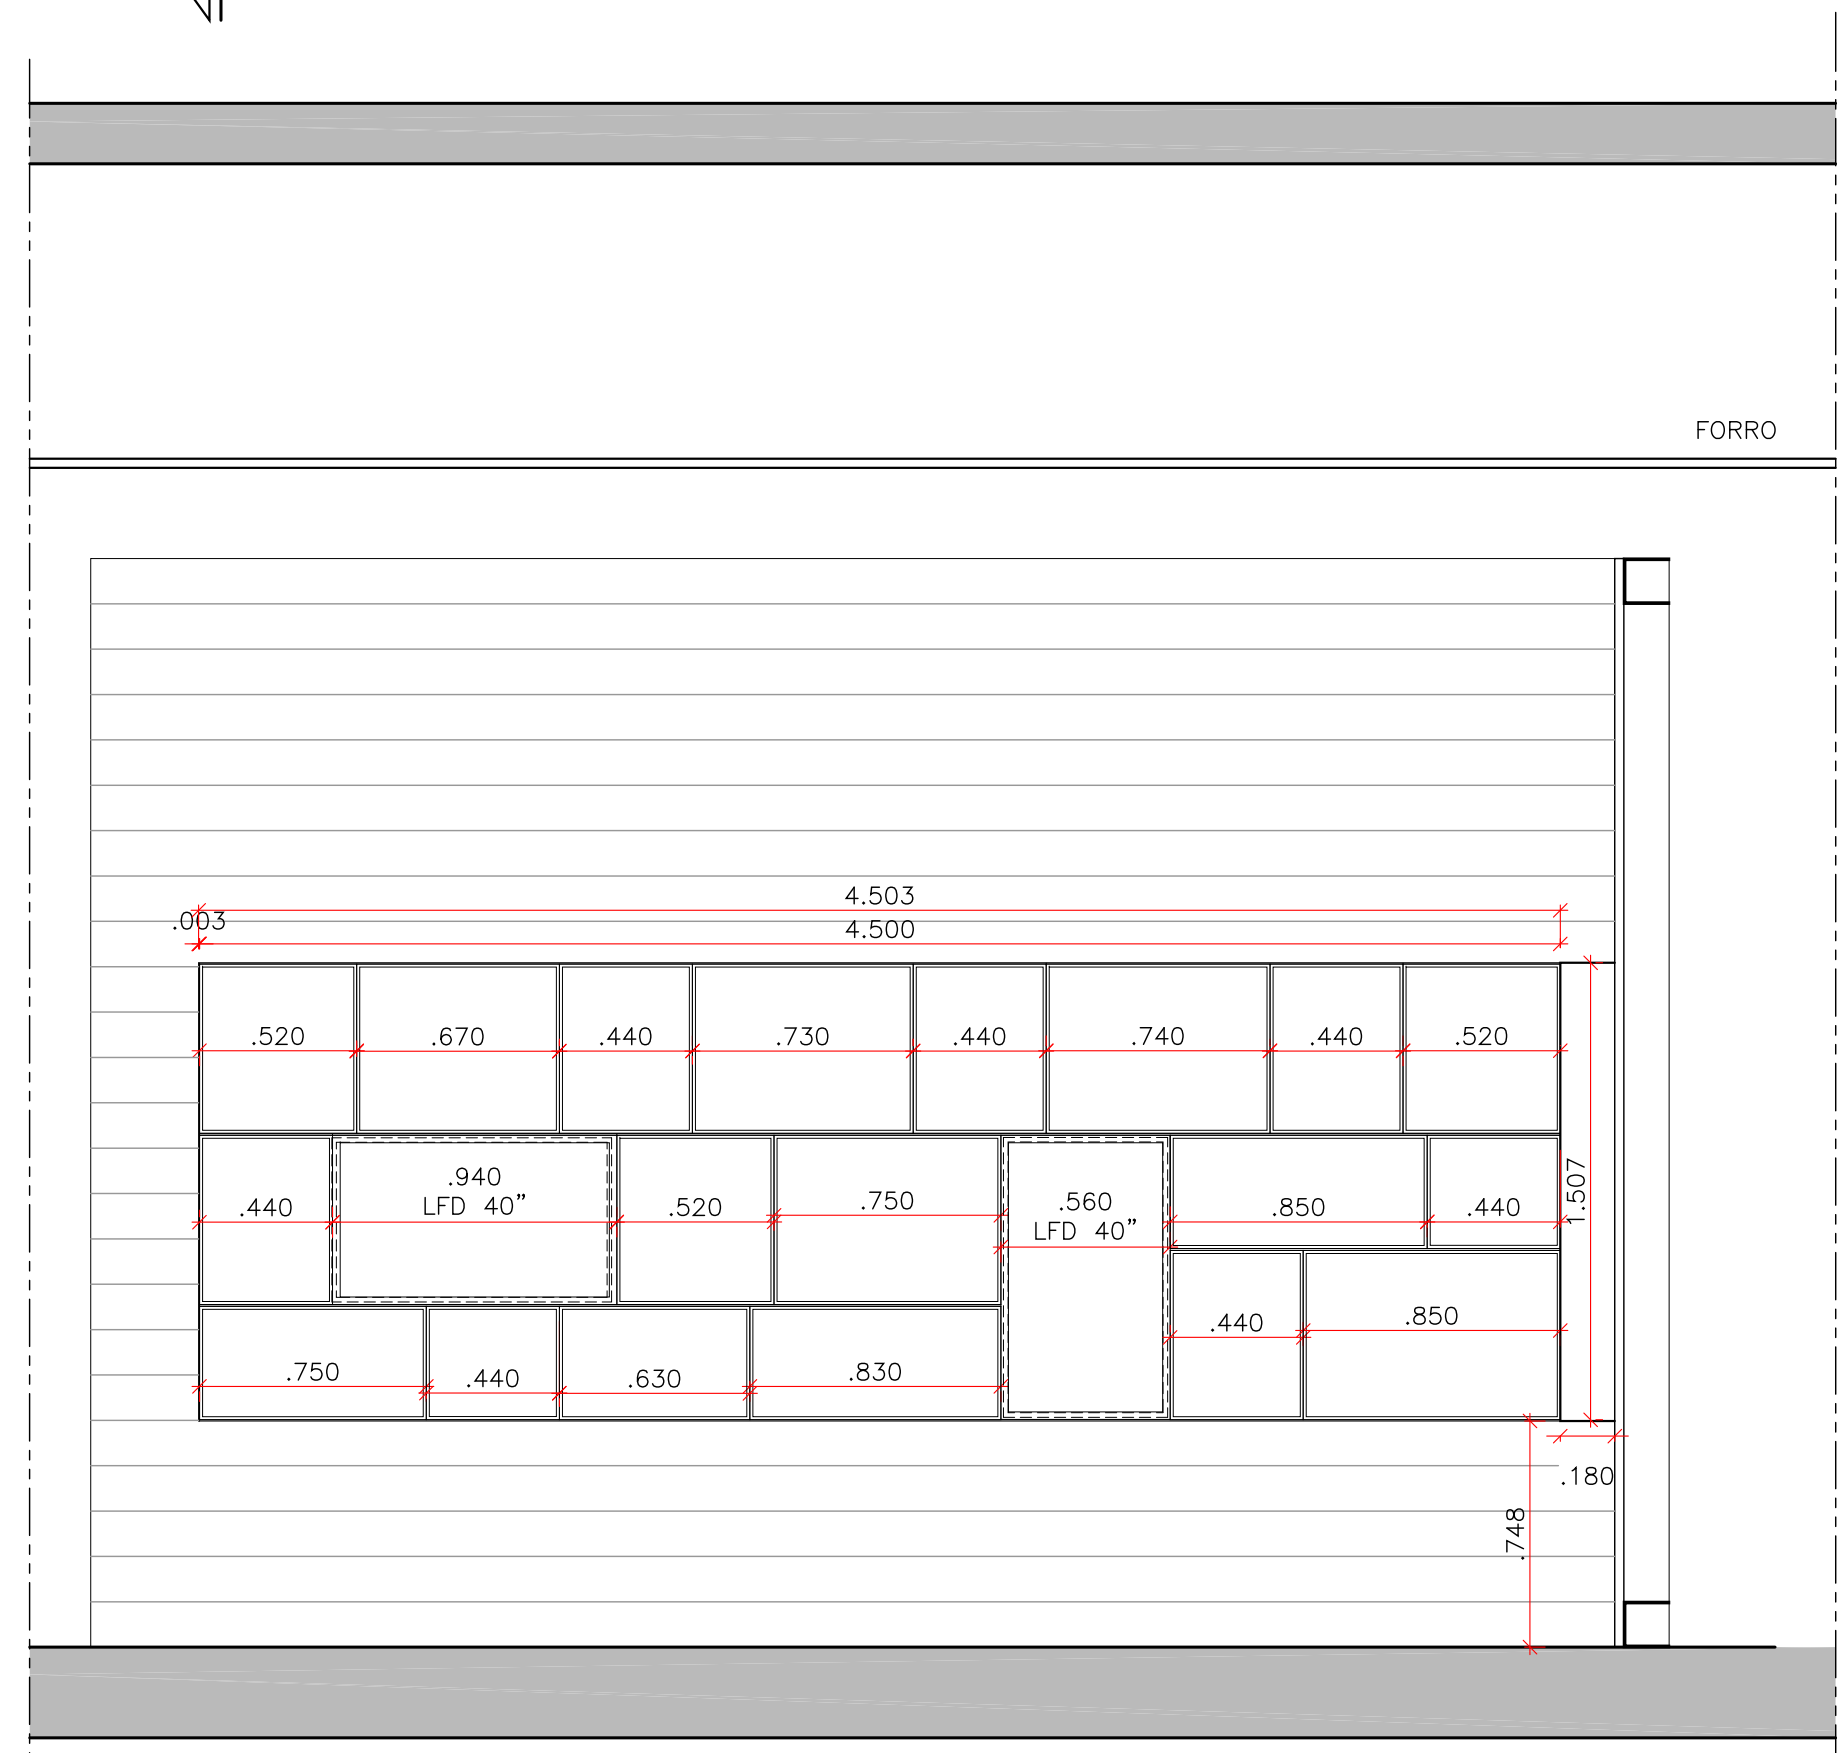

VISTA 1
1:25

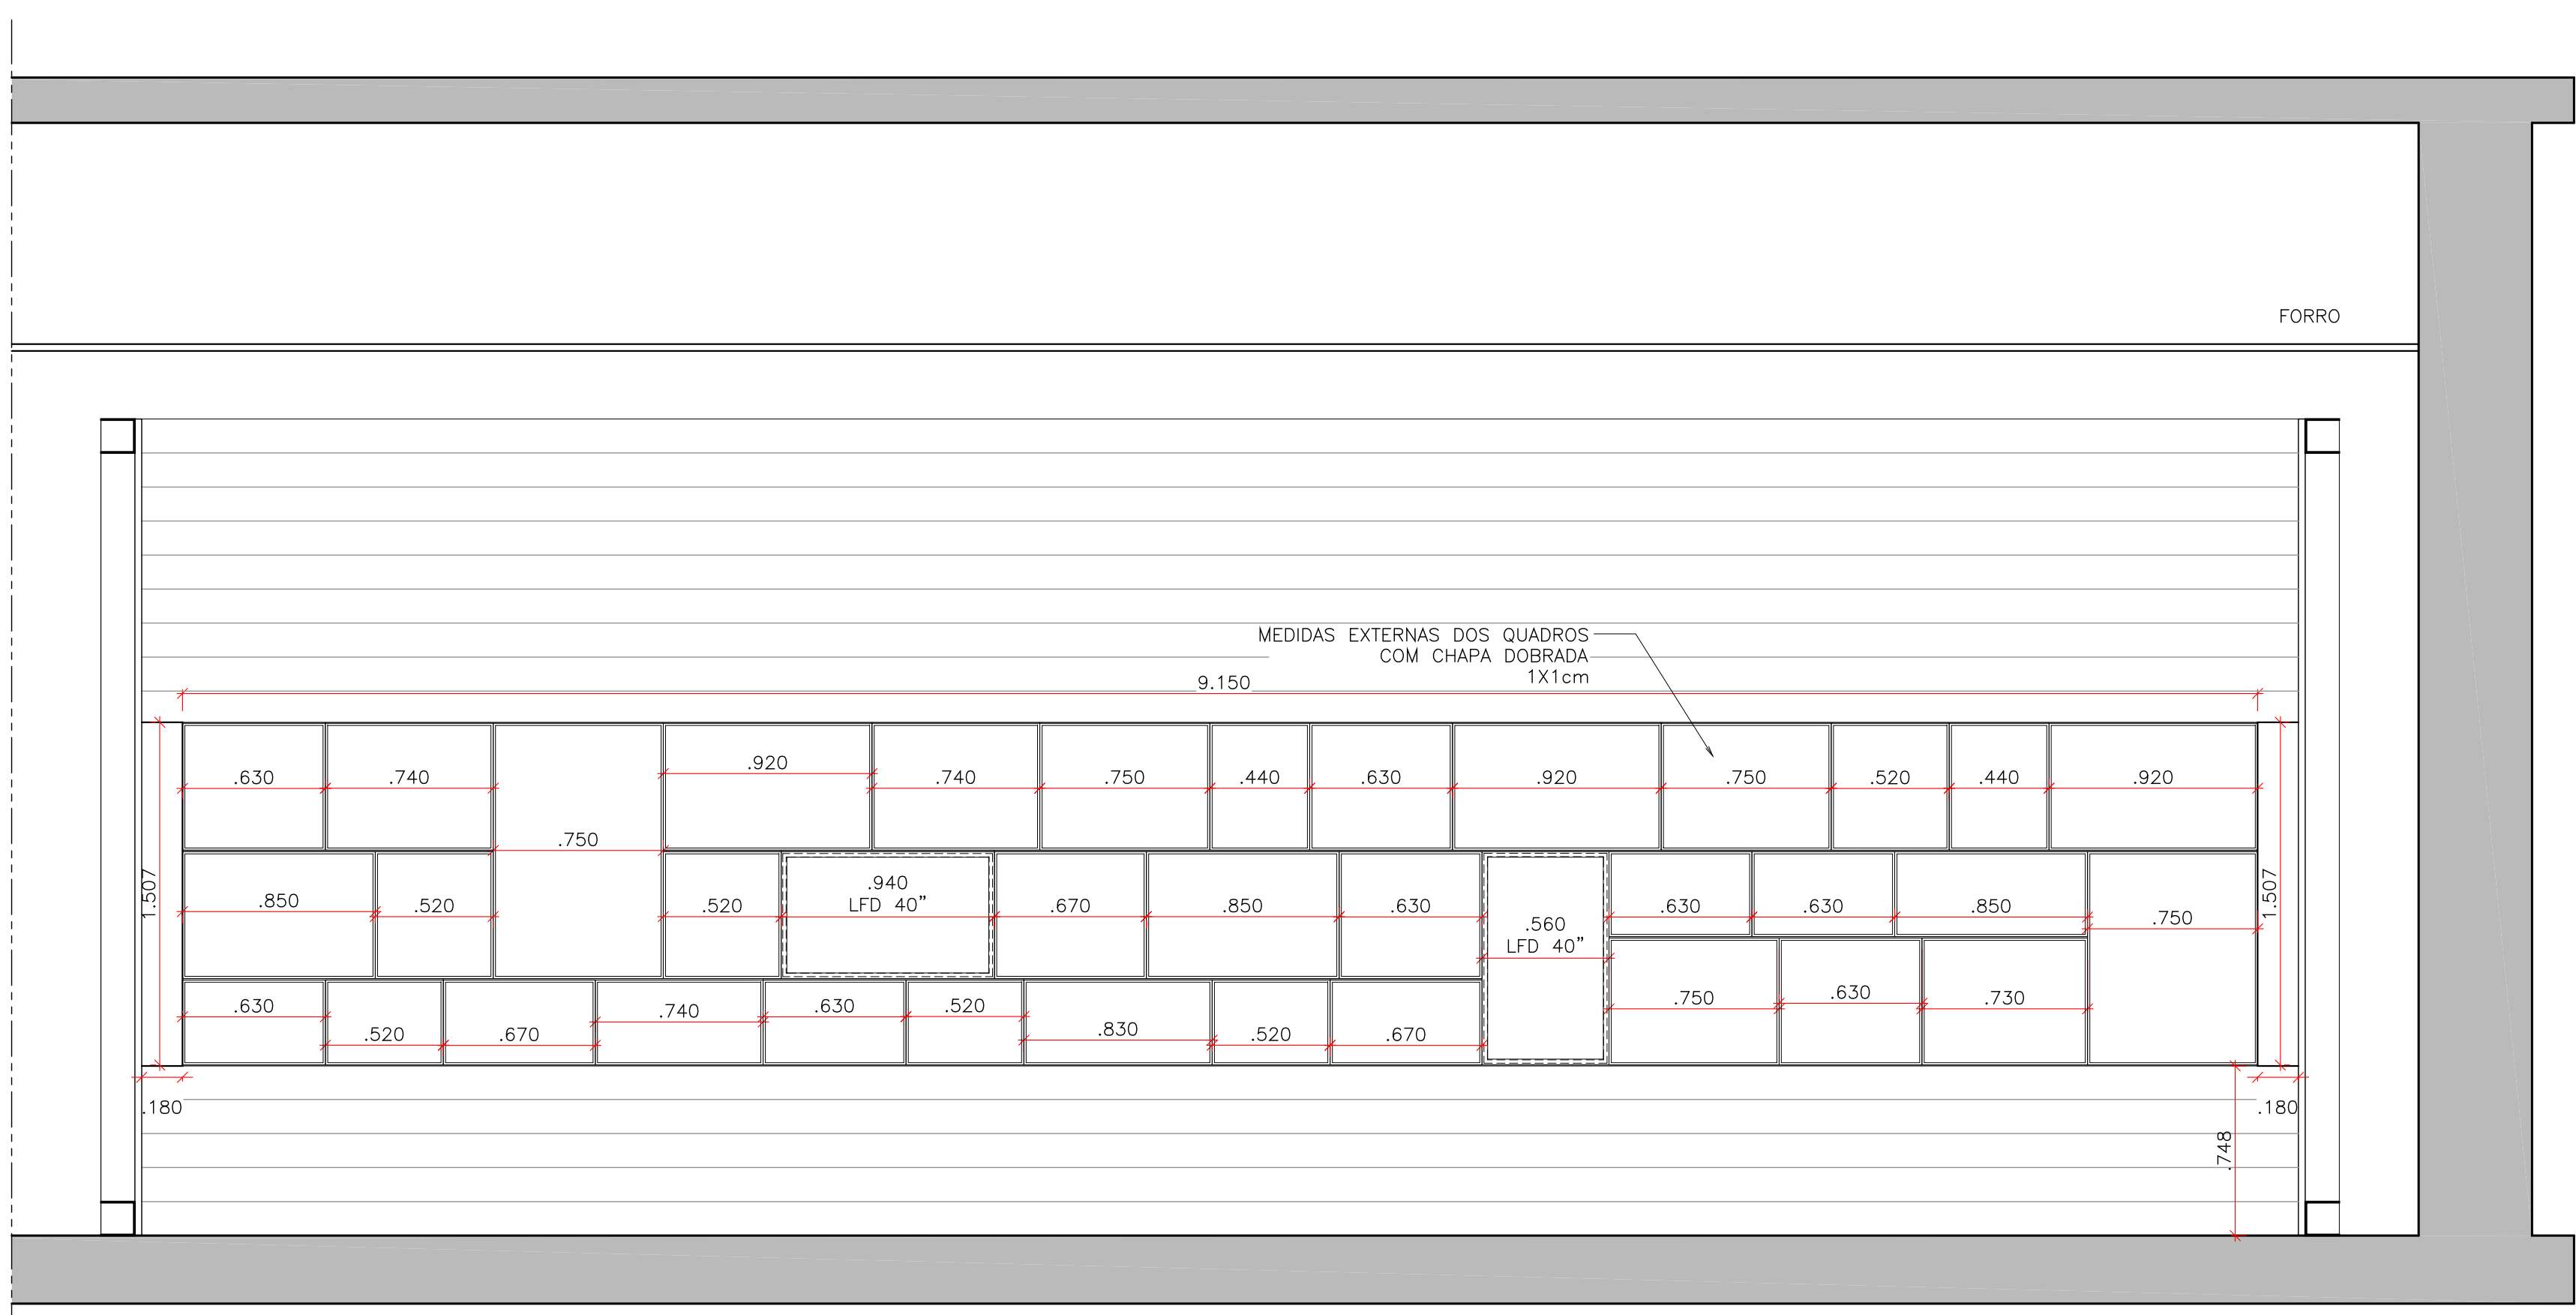

VISTA 2
1:25

MUSEU DA IMIGRAÇÃO

