




PLANTA EDUCATIVO
ESC.: 1:250

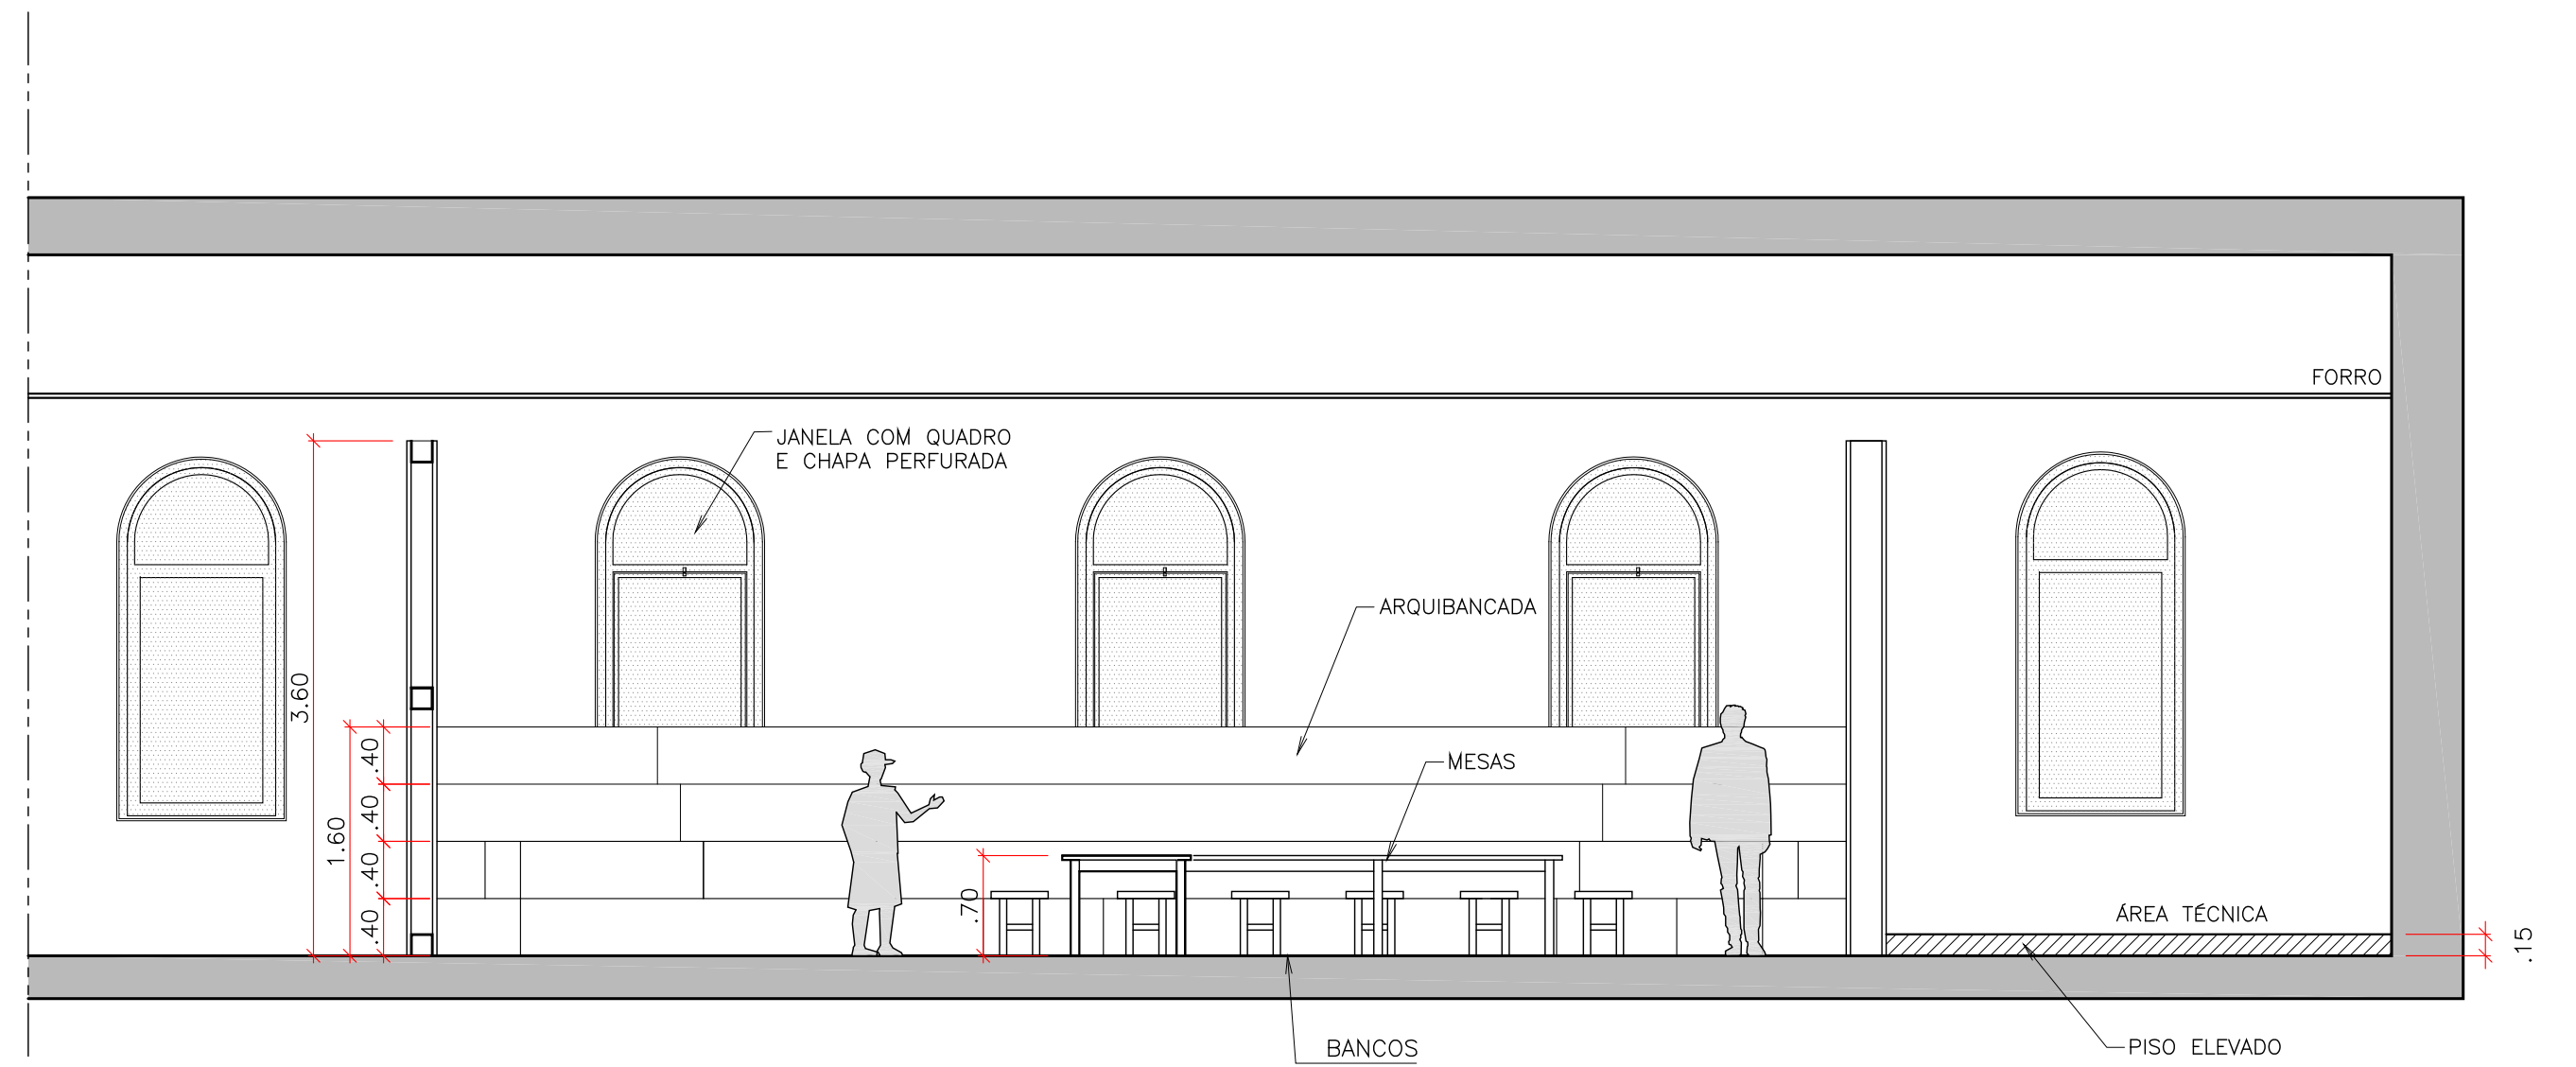


CORTE AA
1:50

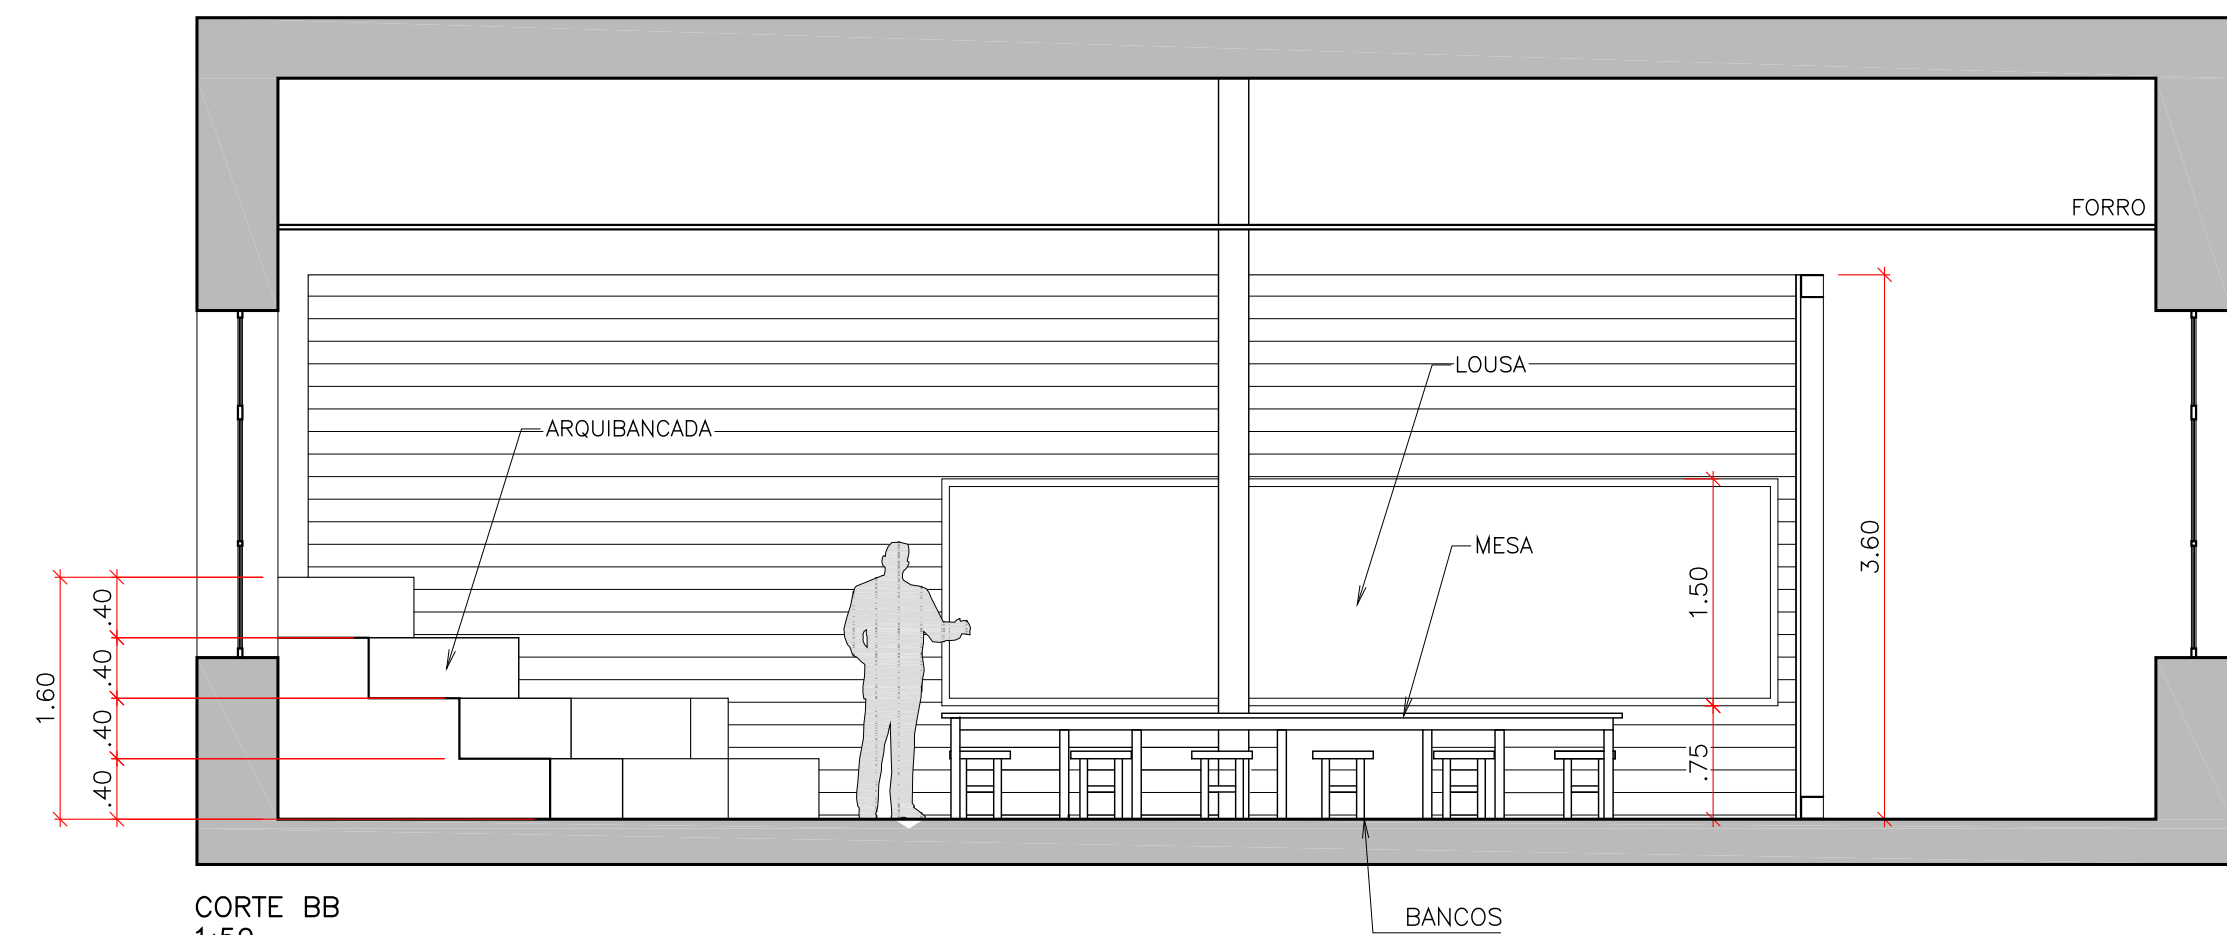

CORTE BB
1:50

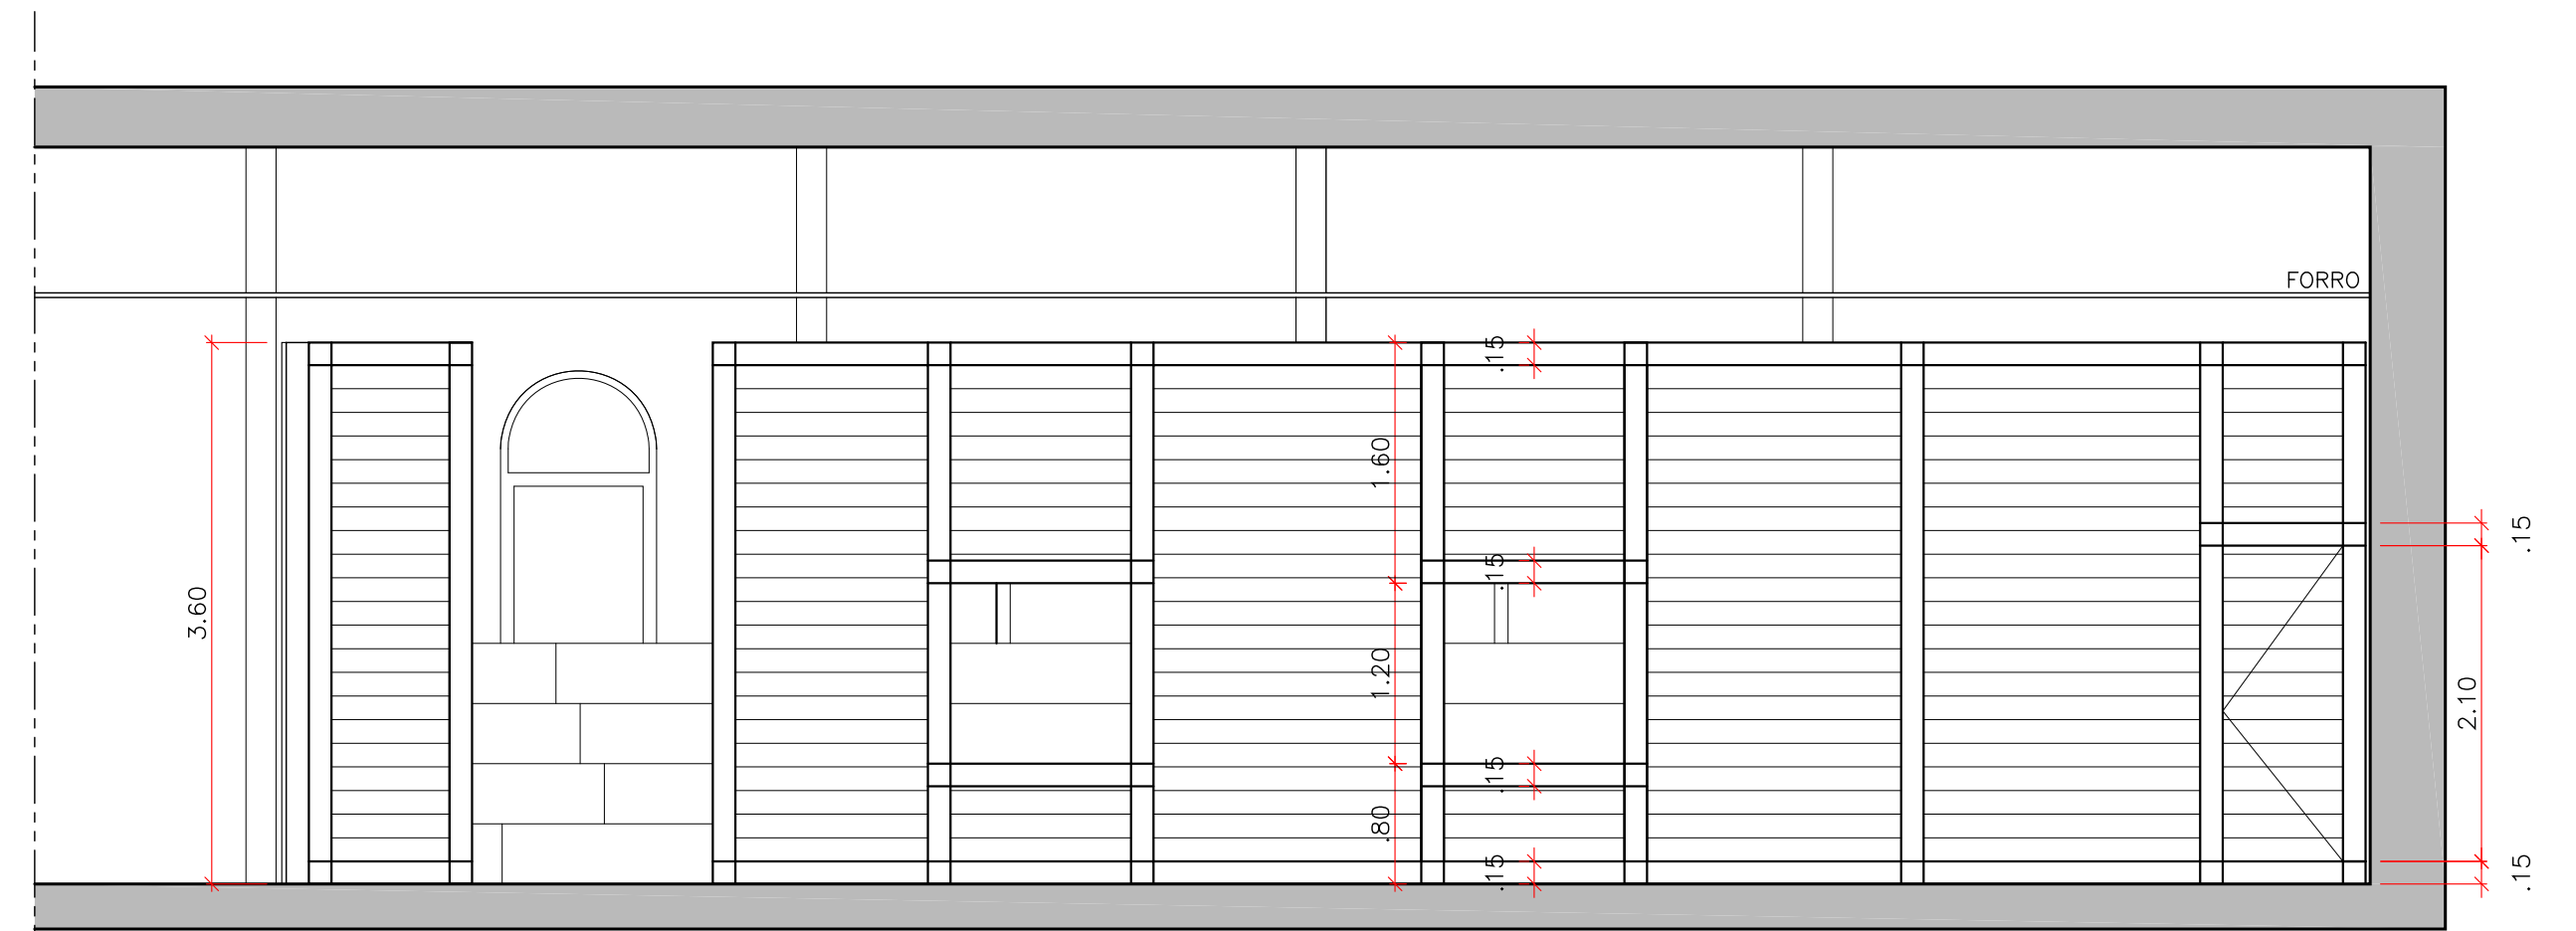

VISTA 1
1:50

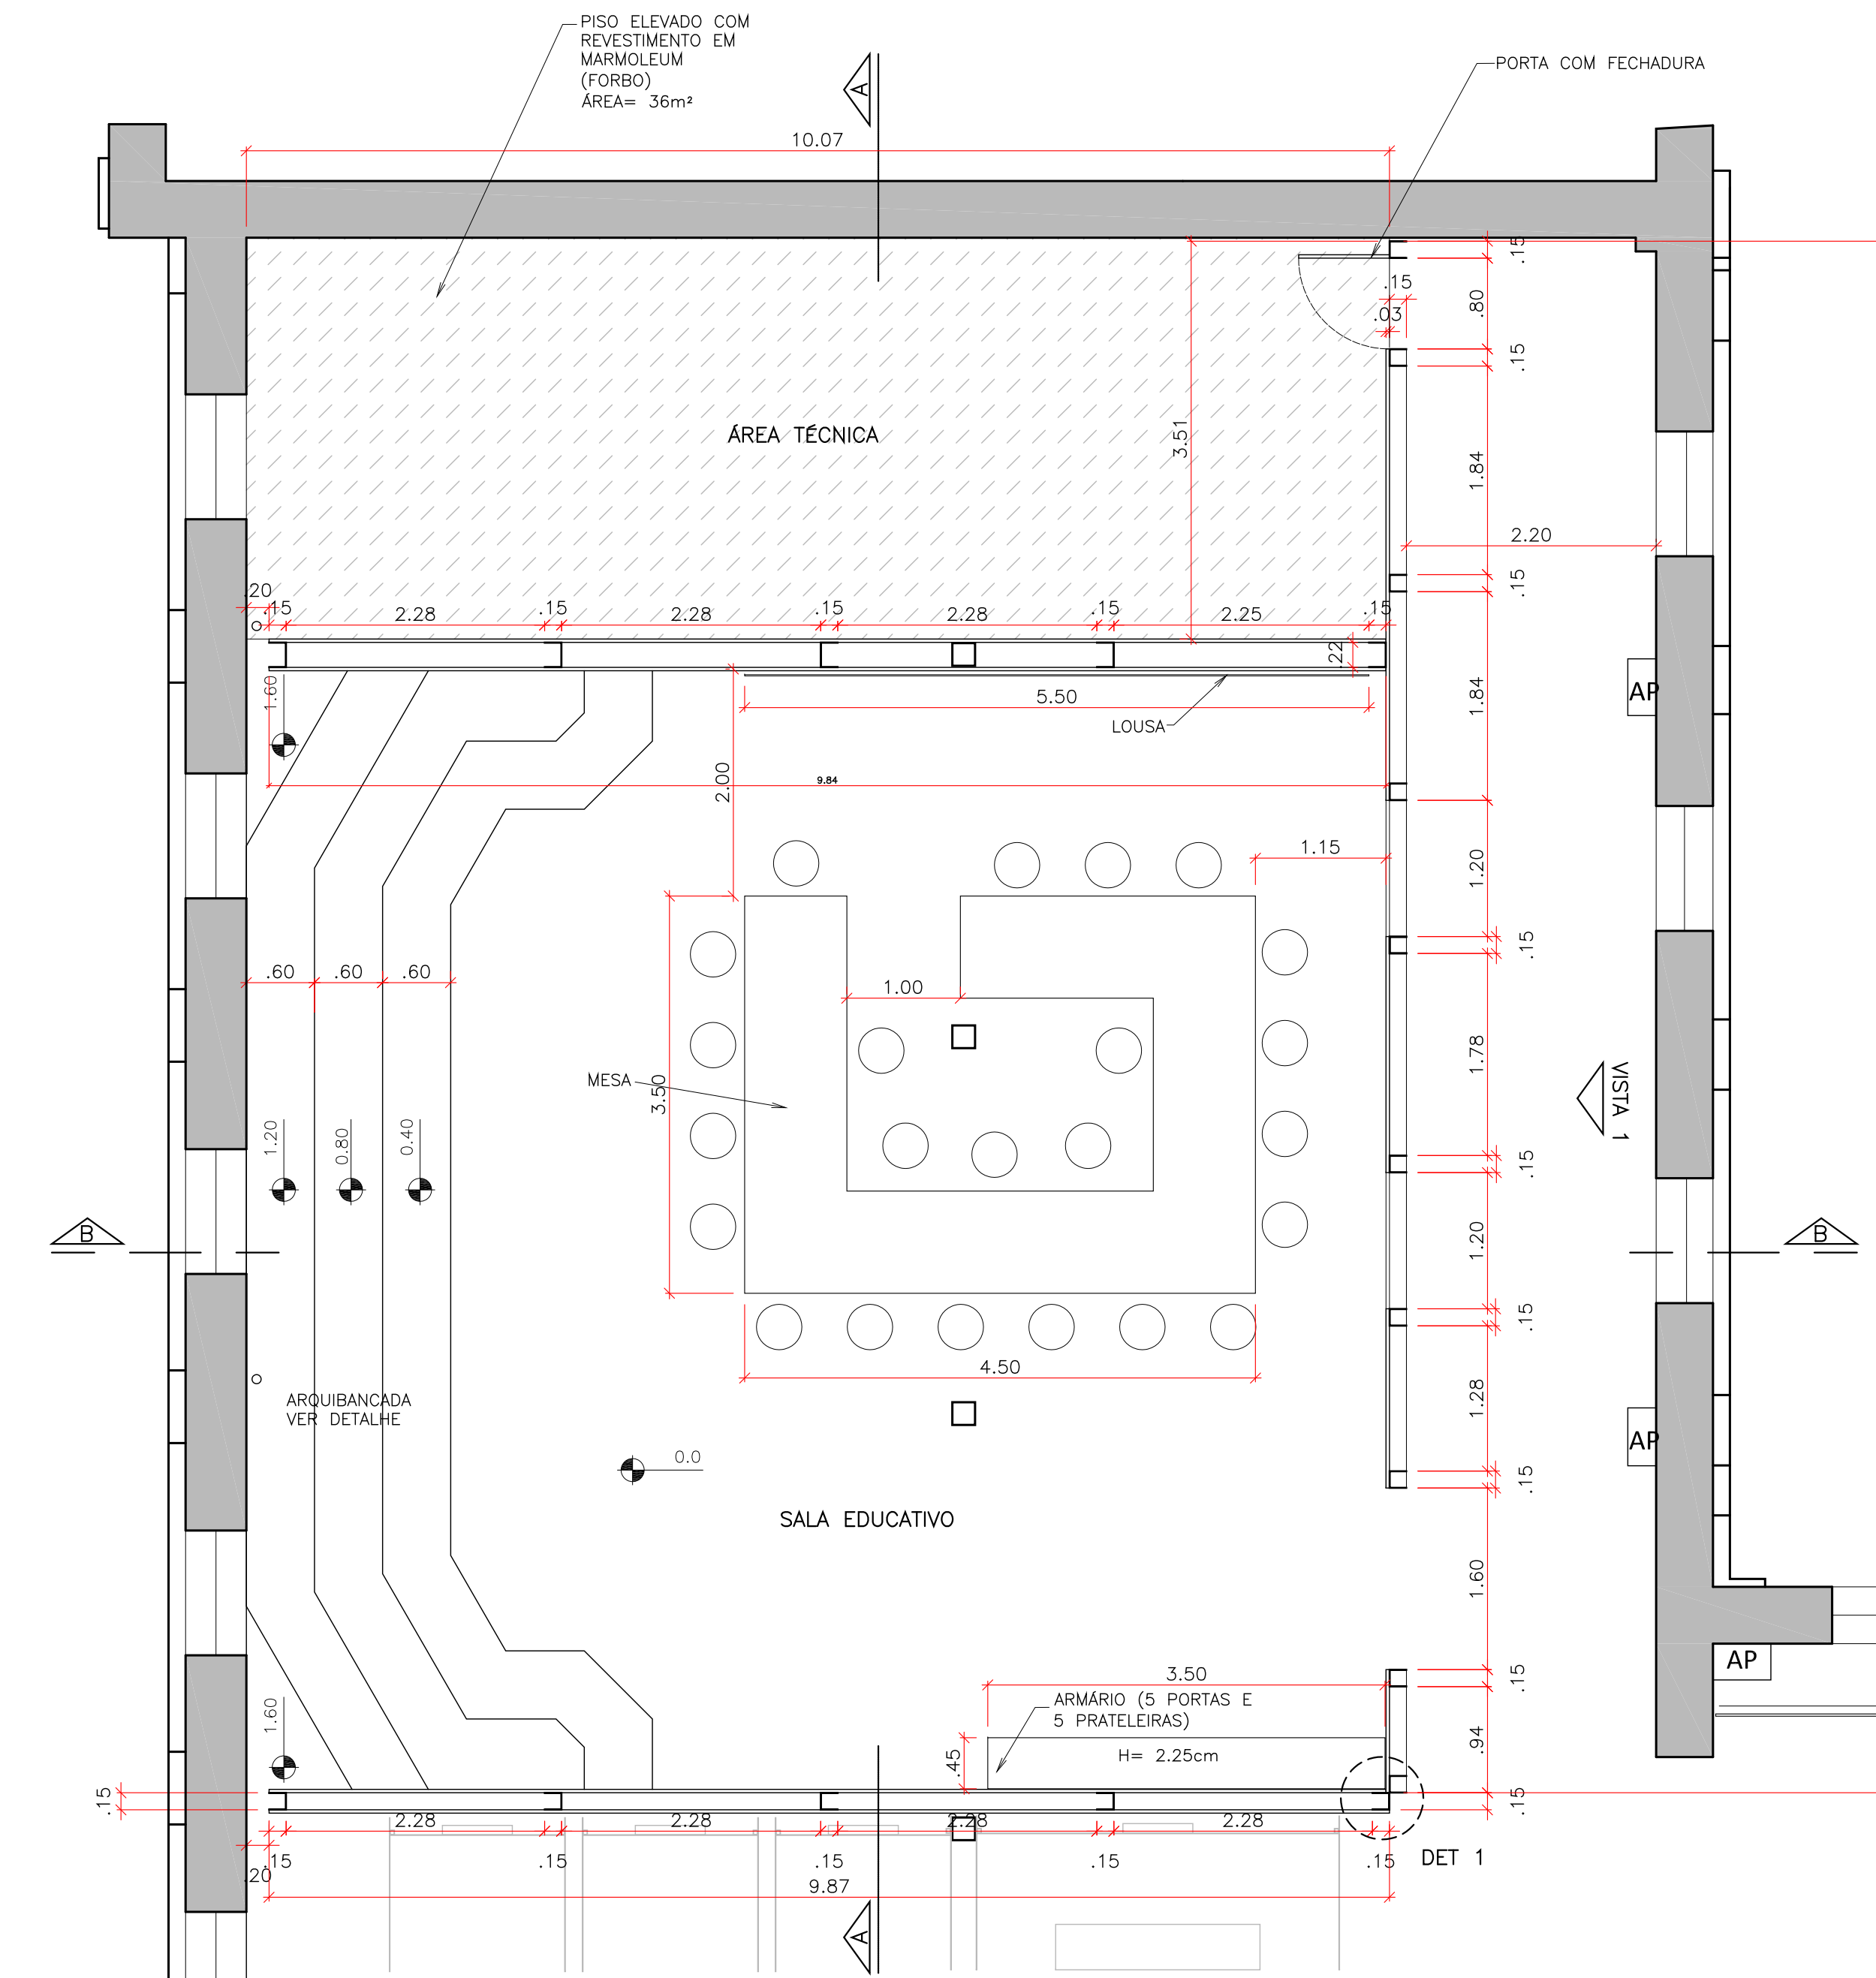

PLANTA EDUCATIVO
ESC.: 1:250

MUSEU DA IMIGRAÇÃO

projeto museográfico FELIPE TASSARA

etapa ANTEPROJETO

assunto SALA EDUCATIVO - REV. 1

data 21/01/2014

desenho TANIA MARA MENECCUCCI

escala INDICADA

folha 09 A

