


LAYOUT
PLANTA
ESCALA 1/50

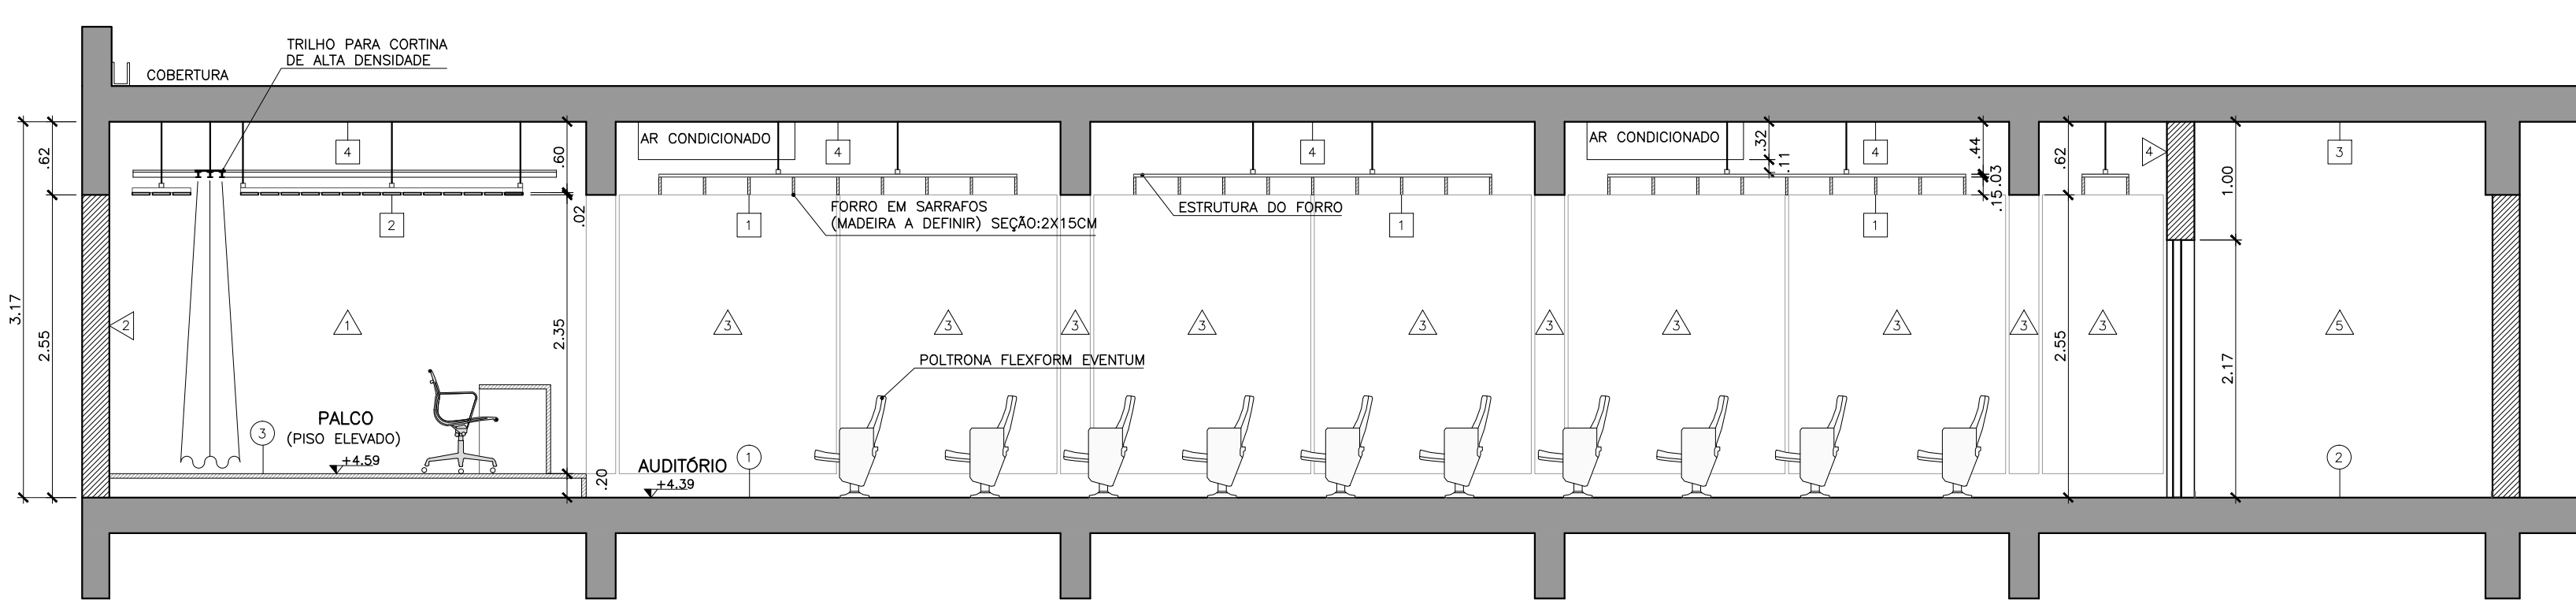

LAYOUT
CORTE AA
ESCALA 1/50

TABELA DE ACABAMENTOS

FORRO

- 1 SARRAFOS DE MDF (ORIENTAÇÃO VERTICAL)
SEÇÃO: 2x15CM
- 2 SARRAFOS DE MDF (ORIENTAÇÃO HORIZONTAL)
SEÇÃO: 2x15CM
- 3 TETO EXISTENTE A SER MANTIDO
- 4 REVESTIMENTO ACÚSTICO - MODELO LISO COM ESPESSURA DE 30mm (nrc 0,56), FABRICADO EM ESPUMA COM DENSIDADE DE 38 Kg/m³, AUTO EXTINGUIVEL, NA COR PRETA.

PISOS/RODAPÉS

- 1 FORRAÇÃO EM COR GRAFITE ESCURO
- 2 PISO EXISTENTE A SER MANTIDO
- 3 PAINEL WALL REVESTIDO COM FORRAÇÃO

PAREDES

- 1 PINTURA EM LÁTEX ACRÍLICO NA COR PRETA
- 2 REVESTIMENTO EM LAMINADO MELAMÍNICO NA COR BRANCA, LISO E FOSCO (LOUSA / PROJEÇÃO)
- 3 CHAPA DE MDF E=18mm; COM SOLUÇÃO RETARDANTE ANTI-CHAMAS, INCOLOR, INODORA E ATÓXICA, ESPECÍFICA PARA FIBRAS NATURAIS E CELULOSE; E ICONOGRAFIA USINADA EM CNC ROUTER
- 4 FORRAÇÃO EM COR GRAFITE ESCURO
- 5 PAREDE EXISTENTE A SER MANTIDA

NOTAS:

1. COTAS EM METROS, EXCETO ONDE INDICADO.
2. OS NÍVEIS INDICADOS EM PLANTA, CORTES E ELEVACÕES REFEREM-SE AOS NÍVEIS ACABADOS, SALVO INDICAÇÃO CONTRÁRIA.

apiacás

apiacás arquitetos

general jardim 482 cj 132
01223 010 são paulo
5511 3159 1970
apiacasarquitetos.com.br

equipe
anderson freitas, pedro barros, acácia furuya

obra:

Museu da Imigração - Auditório

endereço:

Rua Visconde de Parnaíba 1316 / 03164-300 - SP

desenhos:

Matheus de Paula D'Almeida

etapa do projeto

PROJETO EXECUTIVO

projeto

ARQ

data

Jan.2015

assunto

LAYOUT

escala

1.50