


LUMINOTÉCNICA
PLANTA
ESCALA 1/50

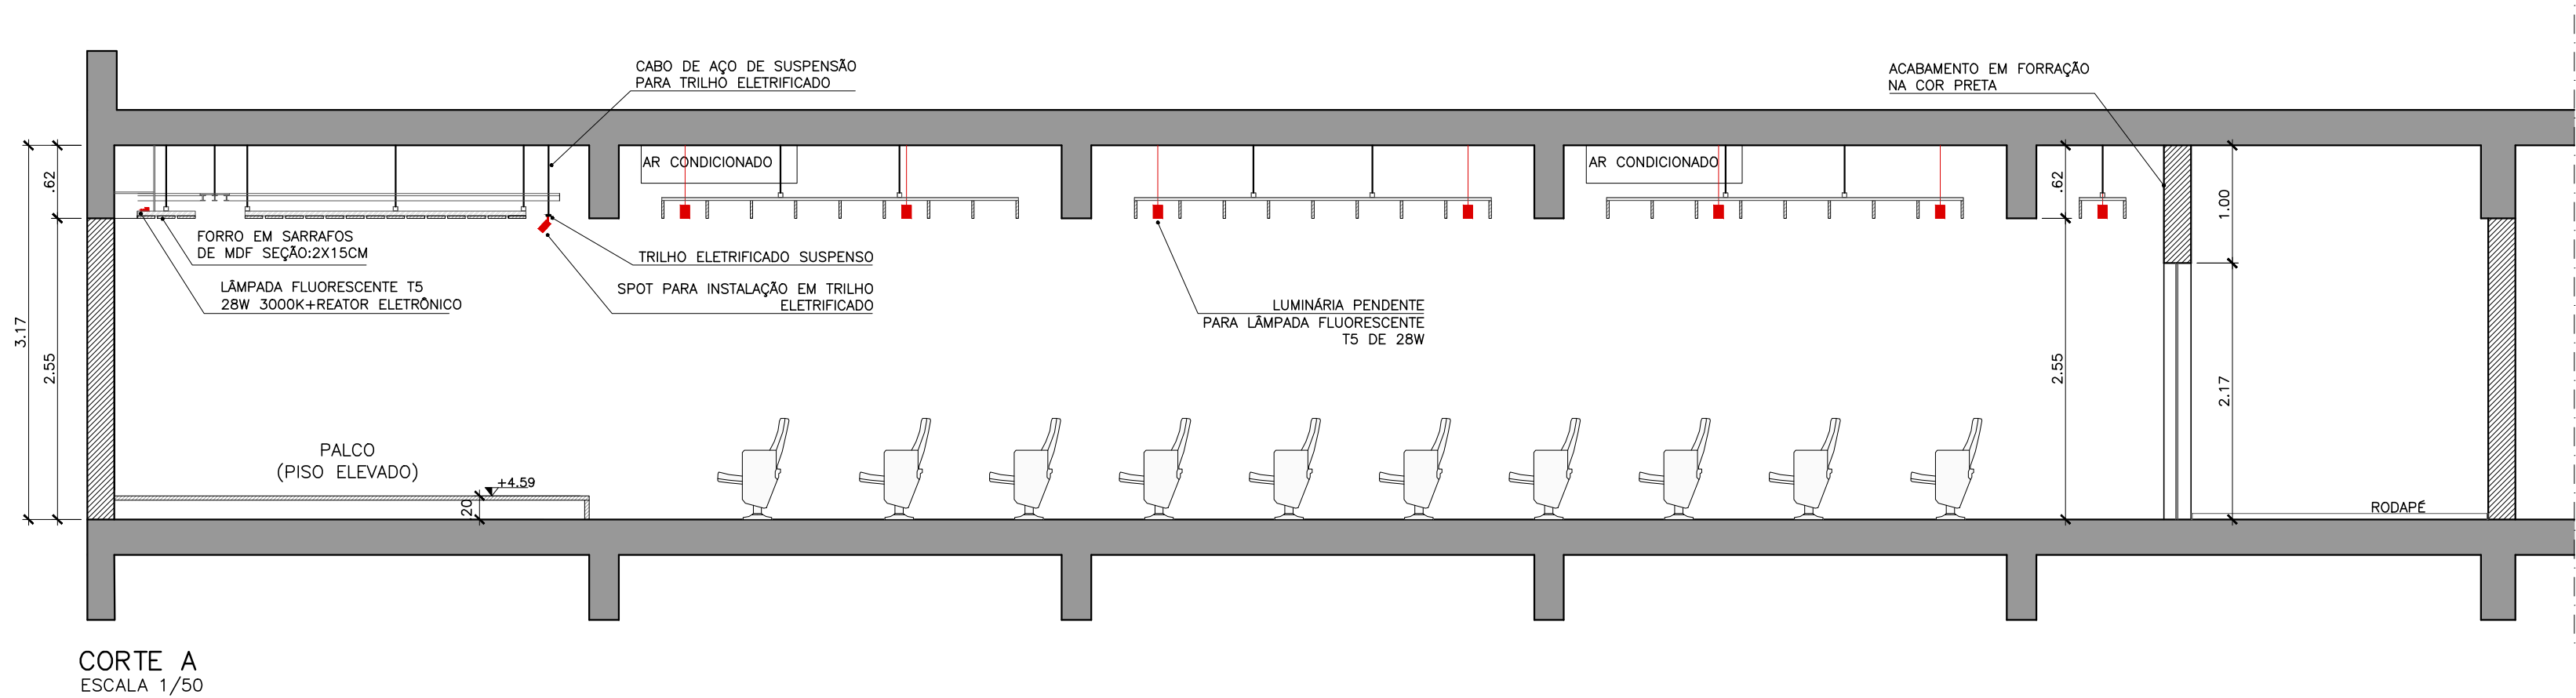

CORTE A
ESCALA 1/50

LEGENDA DE LUMINOTÉCNICA

	LUMINÁRIA TIPO PENDENTE-CONECTA MINI LINE 228 - 2 LÂMPADAS FLUORESCENTES TUBULARES	QT.	20
	TRILHO ELETRIFICADO DE 2m - COR PRETA	QT.	02
	TRILHO ELETRIFICADO DE 3m - COR PRETA	QT.	01
	LUMINÁRIA TIPO SOBREPOR - CALHA PALITO 128 (INST. EM SANCA)-1 LÂMPADA FLUORESCENTE	QT.	08
	SPOT PARA TRILHO-MOD. TUBE PAR 30 NA COR PRETA - 1x LED PAR 30 12W 35° GE	QT.	20

QT.

	Cx CIRCUITOS	QT.	-
	TAMPA DE ACABAMENTO PARA TRILHO - COR PRETA	QT.	01
	ALIMENTADOR PARA TRILHO NA COR PRETA	QT.	01
	SUPORTE DE CABO DE AÇO PARA SUSPENSÃO DE TRILHO	QT.	06
	UNIÃO RETA PARA TRILHO NA COR PRETA	QT.	02

QT.

	ADAPTADOR PARA CONEXÃO DE SPOT EM TRILHO	QT.	20
NOTAS:			
1. COTAS EM METROS, EXCETO ONDE INDICADO.			
2. OS NÍVEIS INDICADOS EM PLANTA, CORTES E ELEVÇÕES REFEREM-SE AOS NÍVEIS ACABADOS, SALVO INDICAÇÃO CONTRÁRIA.			

QT.

apiacás

apiacás arquitetos

general jardim 482 cj 132
01223 010 são paulo
5511 3159 1970
apiacasarquitetos.com.br

equipe
anderson freitas, pedro barros, acácia furuya

obra:			
Museu da Imigração - Auditório			
endereço:			
Rua Visconde de Parnaíba 1316 / 03164-300 - SP			
desenhos:		data	
Matheus de Paula D'Almeida		Jan.2015	
etapa do projeto		assunto	
PROJETO EXECUTIVO		LUMINOTÉCNICA / AUDIOVISUAL	
projeto	folha	alteração	escala
ARQ	08		1.50