


SEGURANÇA E ACESSIBILIDADE  
PLANTA  
ESCALA 1/50

SIMBOLOGIA DE INCÊNDIO	
	Extintor de CO2
	Extintor de Água Pressurizada
	Iluminação de Emergência
	Direção do Fluxo da Rota de Fuga
	Saída Final da Rota de Fuga
	Sinalização de emergência – verificar códigos na IT N20/11

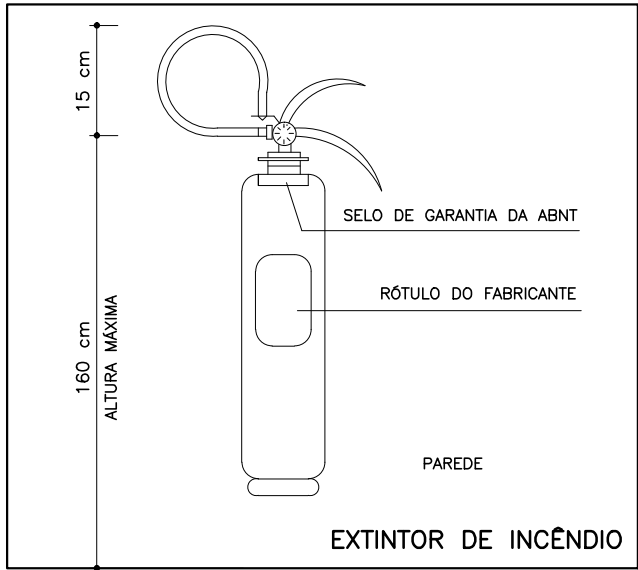

MEDIDAS DE PROTEÇÃO CONTRA INCÊNDIO	
SAÍDAS DE EMERGÊNCIA	CONFORME IT-11/11 EM SUAS ESCADAS, CORRIMÃOS E DISTÂNCIAS A SEREM PERCORRIDAS INFERIOR A 40m.
ILUMINAÇÃO DE EMERGÊNCIA	CONFORME IT-18/11 – BLOCO AUTÔNOMO COM AUTONOMIA PARA UMA HORA.
SINALIZAÇÃO DE EMERGÊNCIA	O SISTEMA DE SINALIZAÇÃO DE EMERGÊNCIA ATENDERÁ AO CONTIDO NA IT-20/11 DO CBPMESP
EXTINTORES	CONFORME IT-021/11 EXTINTORES DE PÓ – 1 UNIDADE EXTINTORES DE ÁGUA – 2 UNIDADES

CLASSIFICAÇÃO DAS EDIFICAÇÕES E ÁREAS DE RISCO QUANTO A OCUPAÇÃO			
GRUPO	OCUPAÇÃO/USO	DIVISÃO	DESCRIÇÃO
F	LOCAL DE REUNIÃO DE PÚBLICO	F-5	AUDITÓRIO

CARGA DE INCÊNDIO ( $q_{fi}$ ) = 600 MJ/m<sup>2</sup>  
RISCO DE INCÊNDIO : BAIXO  
LEGISLAÇÃO APLICADA : DECRETO 56.819/11

NOTAS:

- COTAS EM METROS, EXCETO ONDE INDICADO.
- OS NÍVEIS INDICADOS EM PLANTA, CORTES E ELEVAÇÕES REFEREM-SE AOS NÍVEIS ACABADOS, SALVO INDICAÇÃO CONTRÁRIA.

LEGENDA:

- PO – PESSOA OBESA  
PCR – PESSOA DE CADEIRA DE RODAS  
PMR – PESSOA COM MOBILIDADE REDUZIDA



apiacás

apiacás arquitetos  
general jardim 482 cj 132  
01223 010 são paulo  
5511 3159 1970  
apiacasarquitetos.com.br  
equipe  
anderson freitas, pedro barros, acácia furuya

obra:			
Museu da Imigração - Auditório			
endereço:			
Rua Visconde de Parnaíba 1316 / 03164-300 - SP			
desenhos:		data	
Matheus de Paula D'Almeida		Jan.2015	
etapa do projeto		assunto	
PROJETO EXECUTIVO		SEGURANÇA E ACESSIBILIDADE	
projeto	folha	alteração	escala
ARQ	16		1.50