

# PROJETO CENOGRÁFICO


---

## FESTA DO IMIGRANTE




REALIZAÇÃO




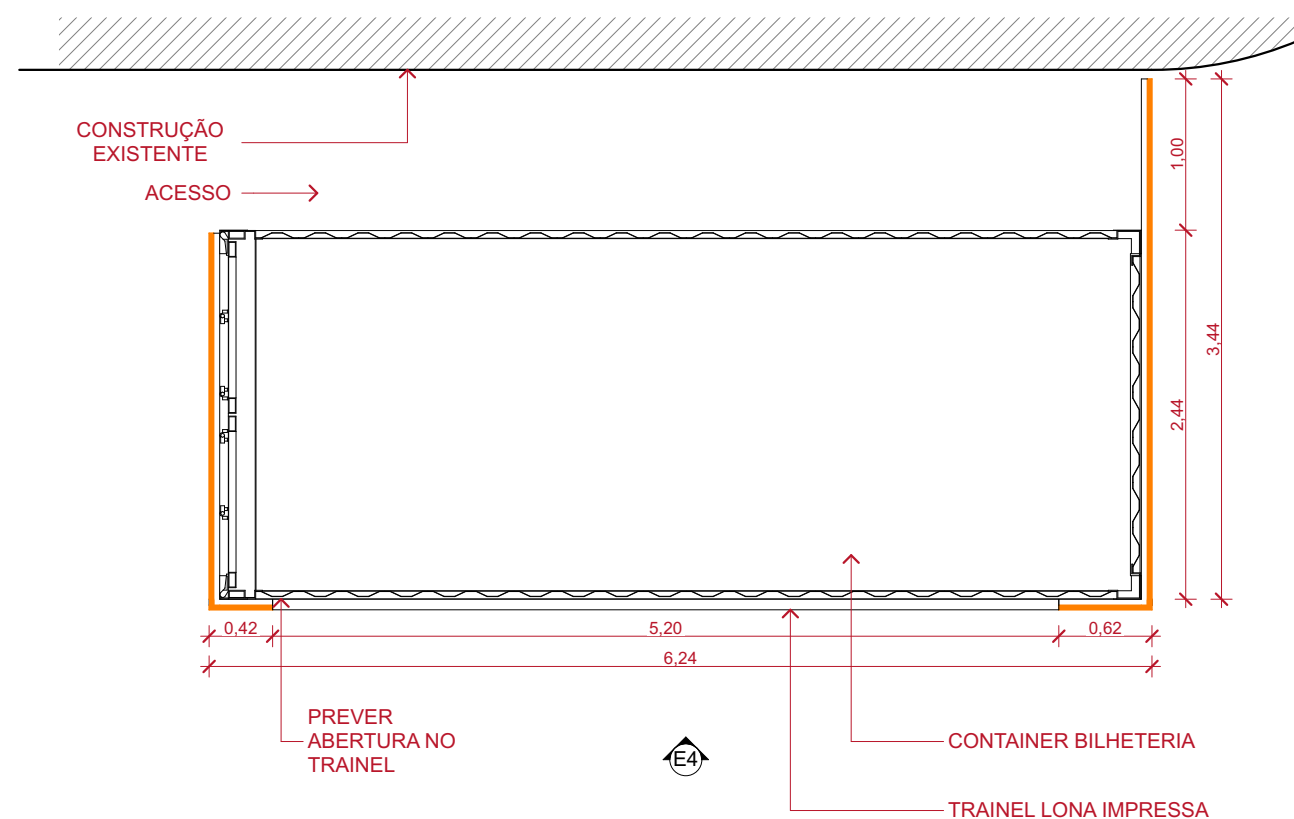

PLANTA BAIXA - BILHETERIA  
1:50

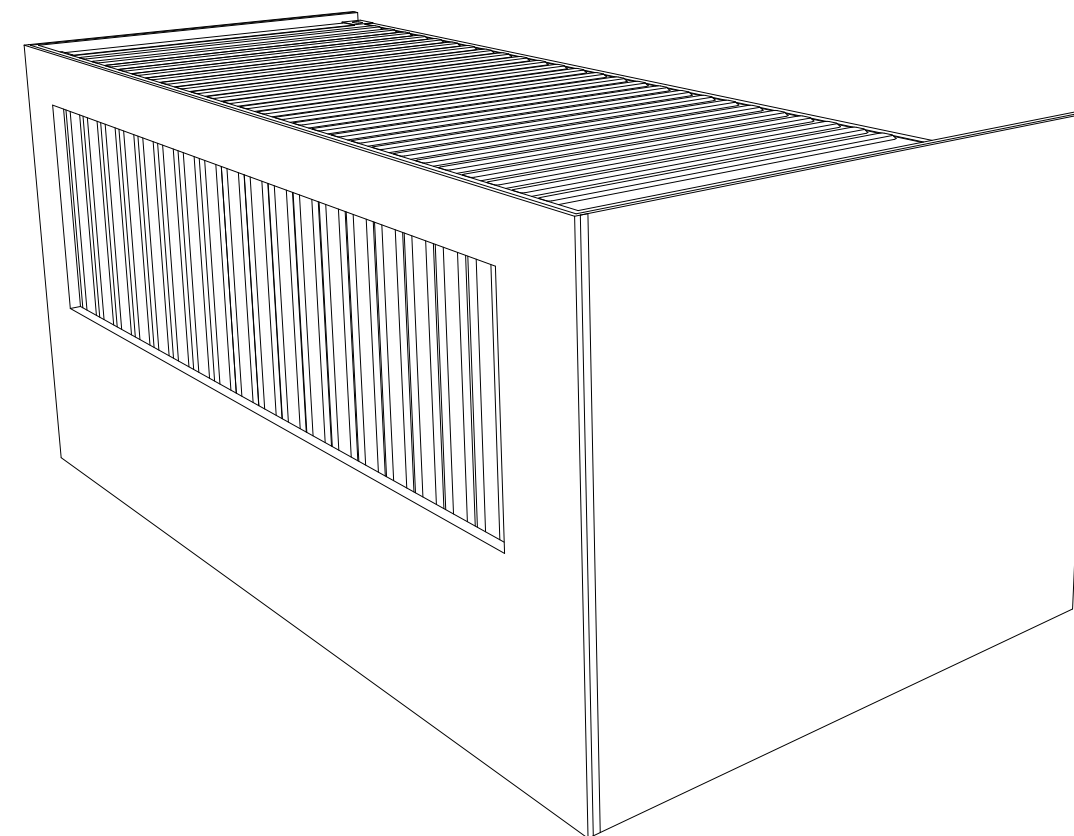


PERSPECTIVA BILHETERIA

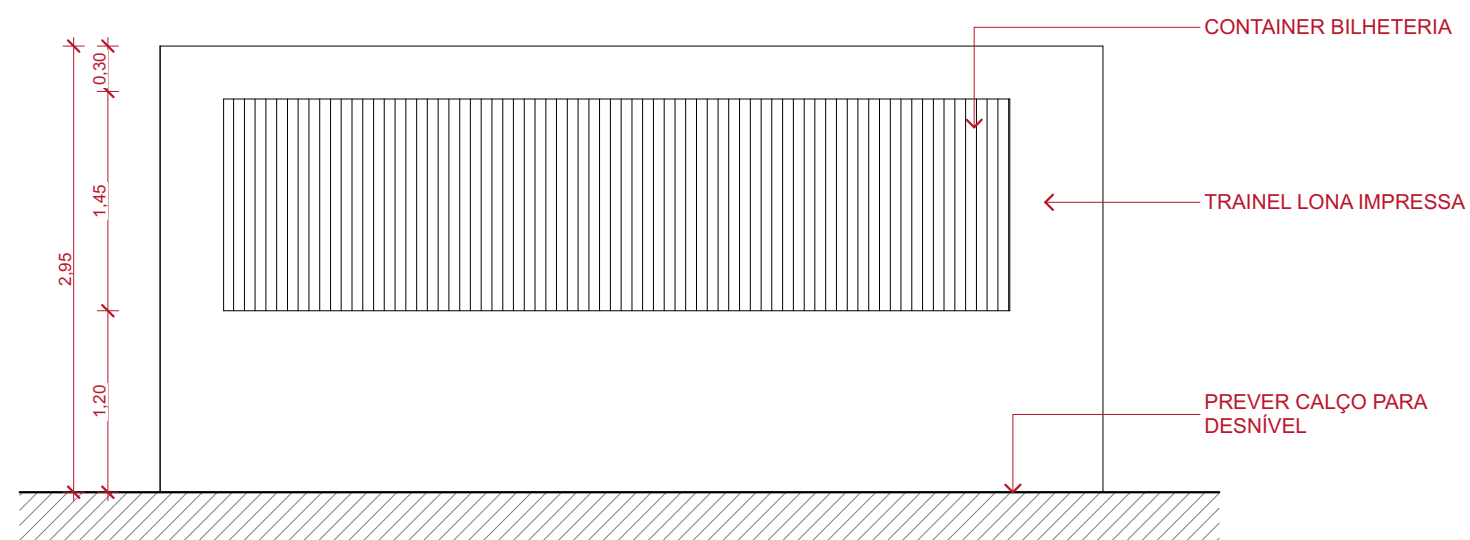

ELEVAÇÃO 04  
1:50

TRAINEL + LONA IMPRESSA  
ID03  
DIM.: 2,42 m x 2,95 m  
H= 0,00 m

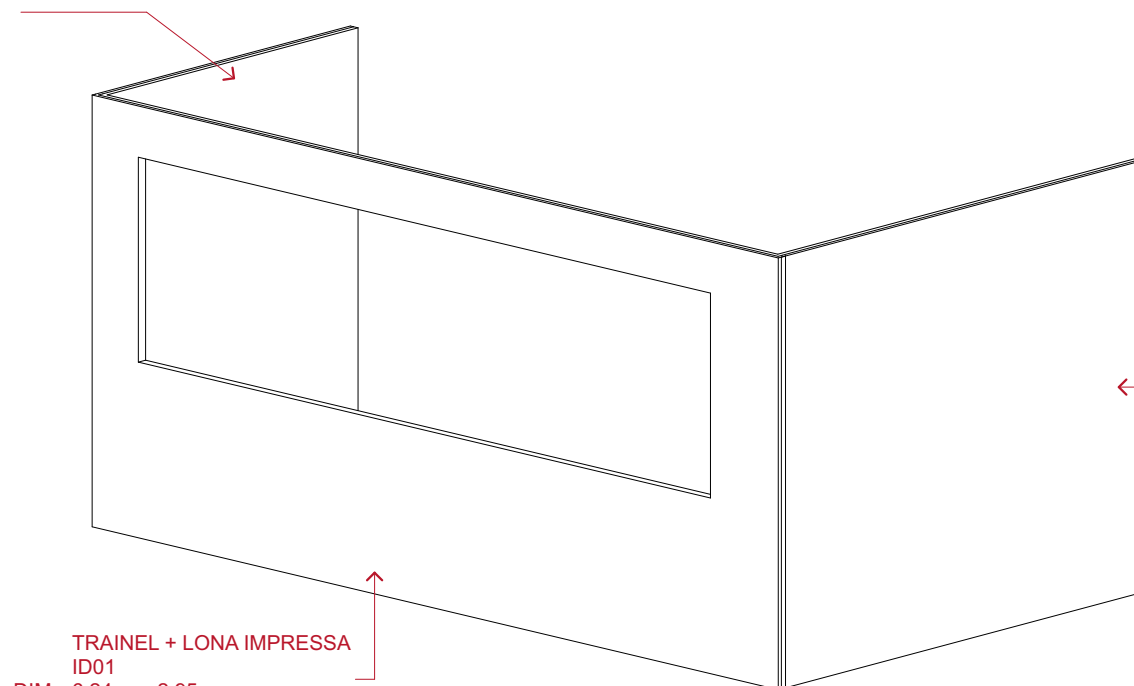


TRAINEL + LONA IMPRESSA  
ID02  
DIM.: 3,44 m x 2,95 m  
H= 0,00 m

TRAINEL + LONA IMPRESSA  
ID01  
DIM.: 6,24 m x 2,95 m  
H= 0,00 m

DIMENSÕES REFERENTES AO  
TRAINEL. PREVER + 20cm DE  
SANGRIA EM TODAS AS BORDAS  
DE LONA PARA FIXAÇÃO NO  
TRAINEL


PERSPECTIVA TRANEIS COM LONAS  
1:50

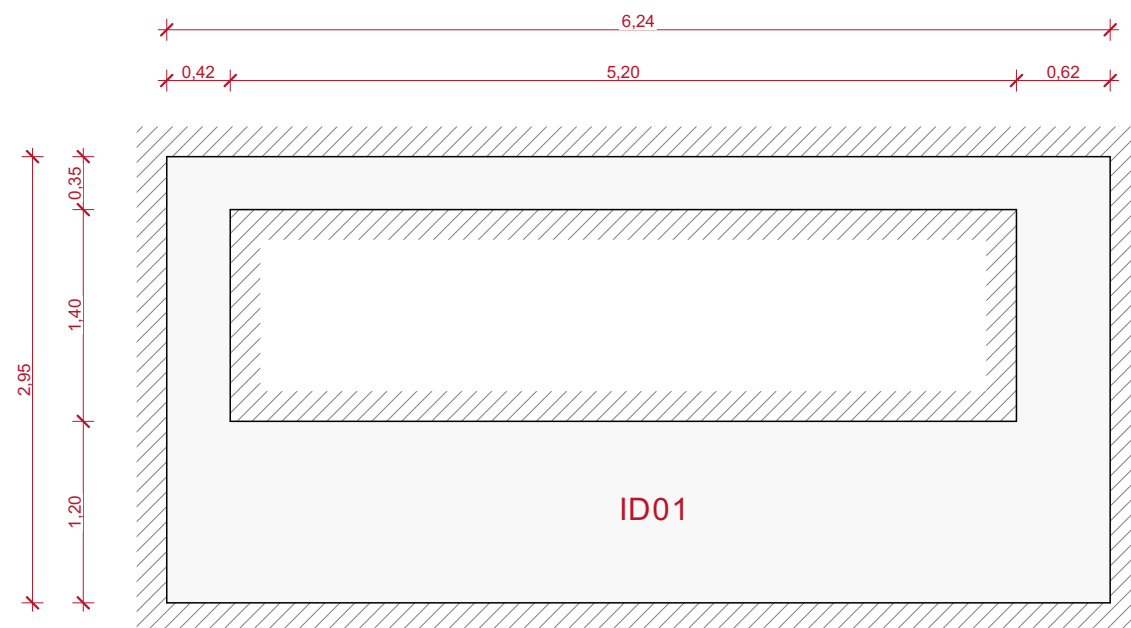


MAPA LONAS  
1:50

**NOTA 01**  
O presente documento não é um projeto arquitetônico, trata-se de layout de compatibilização que deve ser revisado por profissional capacitado, analisando os requisitos de segurança (Rota de fuga, saídas de emergência, sistemas de proteção, legalizações e outros itens pertinentes);

**NOTA 02**  
O vão criado na parte inferior dos módulos deve ser mantido sem qualquer interferência que impeça a ventilação dos pisos dos módulos habitacionais. Atenção especial às calçadas que devem ficar abaixo desse nível.

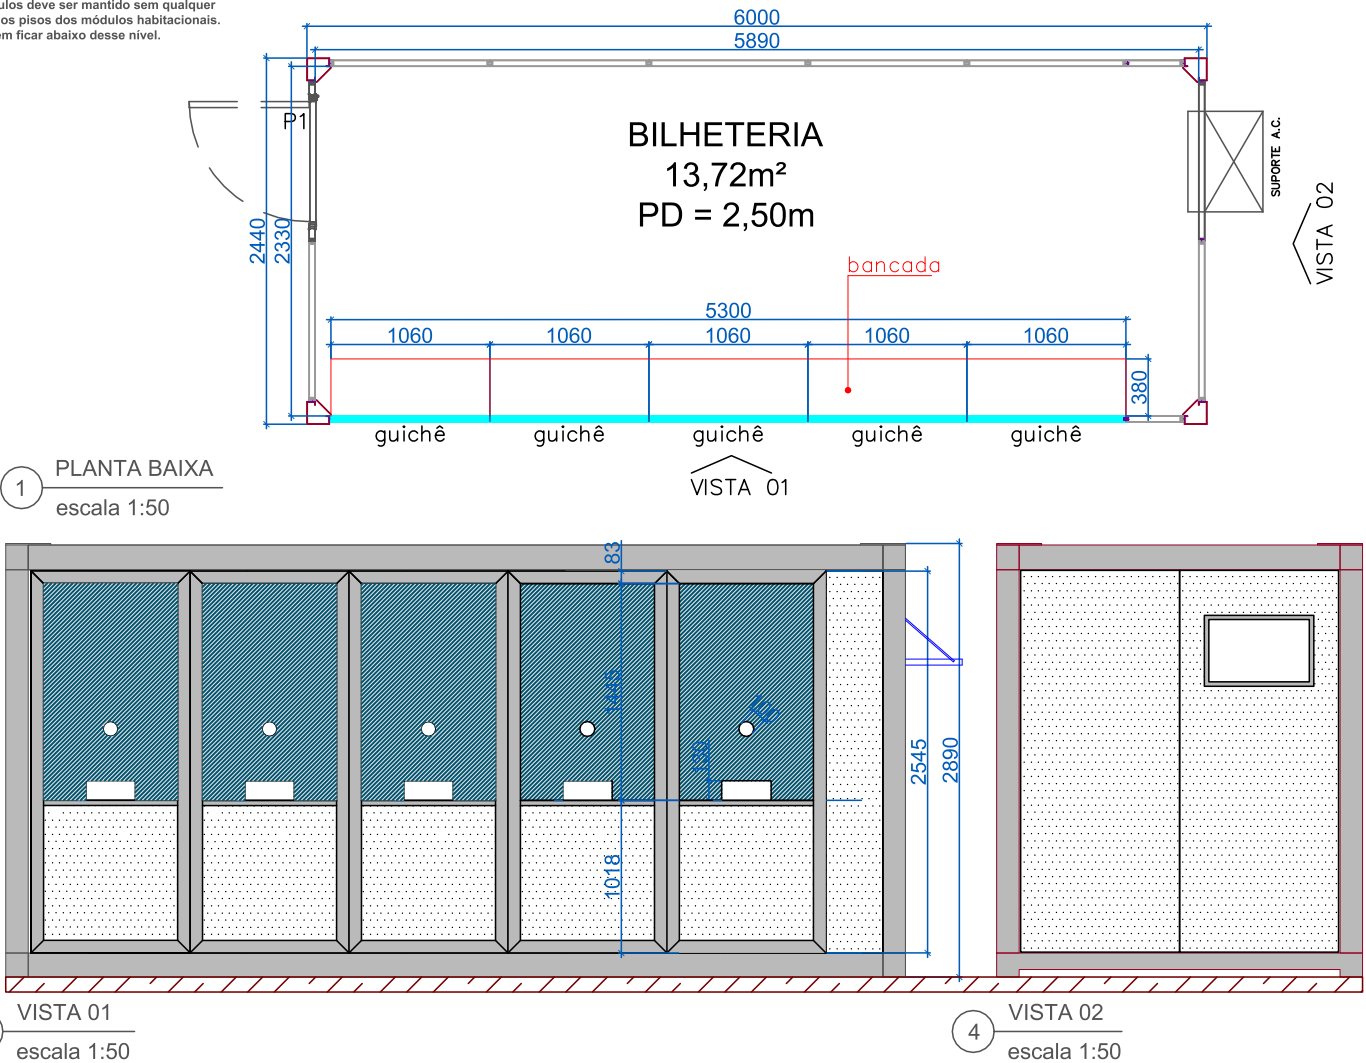


QUADRO DE ESQUADRIAS					título: - BILHETERIA		prancha:	emissão inicial: 23/11/2021	
P1	PORTA 1 FOLHA - 0.80 x 2.0 (PAINEL 1060)	PMV	PAINEL MEIO VIDRO		cliente: NHJ	total equip.: 01	01/01	Fernanda Moura	
P2	PORTA 1 FOLHA - 0.80 x 2.0 (PAINEL 1150)	PVI	VIDRO INTEIRO 1.06 X 2.54					23/11/2021	
P3	PORTA DE CORRER BOX 1.0 X 1.90	GUICHÊ	PAINEL GUICHÊ 1.06 X 2.54		nº do documento/A.C.: 000.000/0000	arquivo: F:\N.H.J\PROJETOS - NHJ\PADRÃO NHJ\MÓDULOS PADRÃO NHJ\MÓDULOS PADRÕES 2020\NHJIY - Bilheteria\IY - Bilheteria.dwg	escala: sem escala	00	revisão:
P4	PORTA 1 FOLHA SUÍTE 0.70 x 2.0	J1	JANELA COM GRADE 1.06 x 0.95 X 1.00						Bruno Parisi
P5-E	PORTA DUPLA EXTERNA 1.60 x 2.0	J2	BASCULANTE 0.80 x 0.80 X 1.60	liberação:					
P5-I	PORTA DUPLA INTERNA 1.60 x 2.0	J3	BASCULANTE 0.40 x 0.40 x 2.00	ESTE DESENHO É DE PROPRIEDADE DA NOVO HORIZONTE JACAREPAGUÁ IMPORTAÇÃO E EXPORTAÇÃO LTDA E FORNECIDO A ESTA EMPRESA PARA SER UTILIZADO EXCLUSIVAMENTE NA EXECUÇÃO DO PROJETO A QUE SE DESTINA, NÃO PODENDO SER EM PARTE OU NO SEU TODO EMPRESTADO, TRANSFERIDO, COPIADO OU UTILIZADO PARA INFORMAÇÃO A TERCEIROS, COMO TAMBÉM PARA QUALQUER FIM EM DETRIMENTO DA NOVO HORIZONTE JACAREPAGUÁ IMPORTAÇÃO E EXPORTAÇÃO LTDA, SOB PENA JUDICIAL INDENIZATÓRIA, NOS TERMOS DA LEI 9.610/98. NHJ DO BRASIL FORNECE APENAS O LAYOUT DOS MÓDULOS E COMPETE EXCLUSIVAMENTE AO CONTRATANTE A CIÊNCIA DAS NORMAS TÉCNICAS REGULAMENTADORAS QUE SE APLICAM AO PROJETO SOLICITADO, BEM COMO A OBTENÇÃO DAS LICENÇAS E AUTORIZAÇÕES NECESSÁRIAS JUNTO AOS ÓRGÃOS COMPETENTES PARA UTILIZAÇÃO DO PROJETO.*					
P7	PORTA 1 FOLHA SANITÁRIO 0.60 x 1.75	AC	SUPORTE DE AR CONDICIONADO						

REFERÊNCIA PROJETO  
ESPECÍFICO PARA BILHETERIA









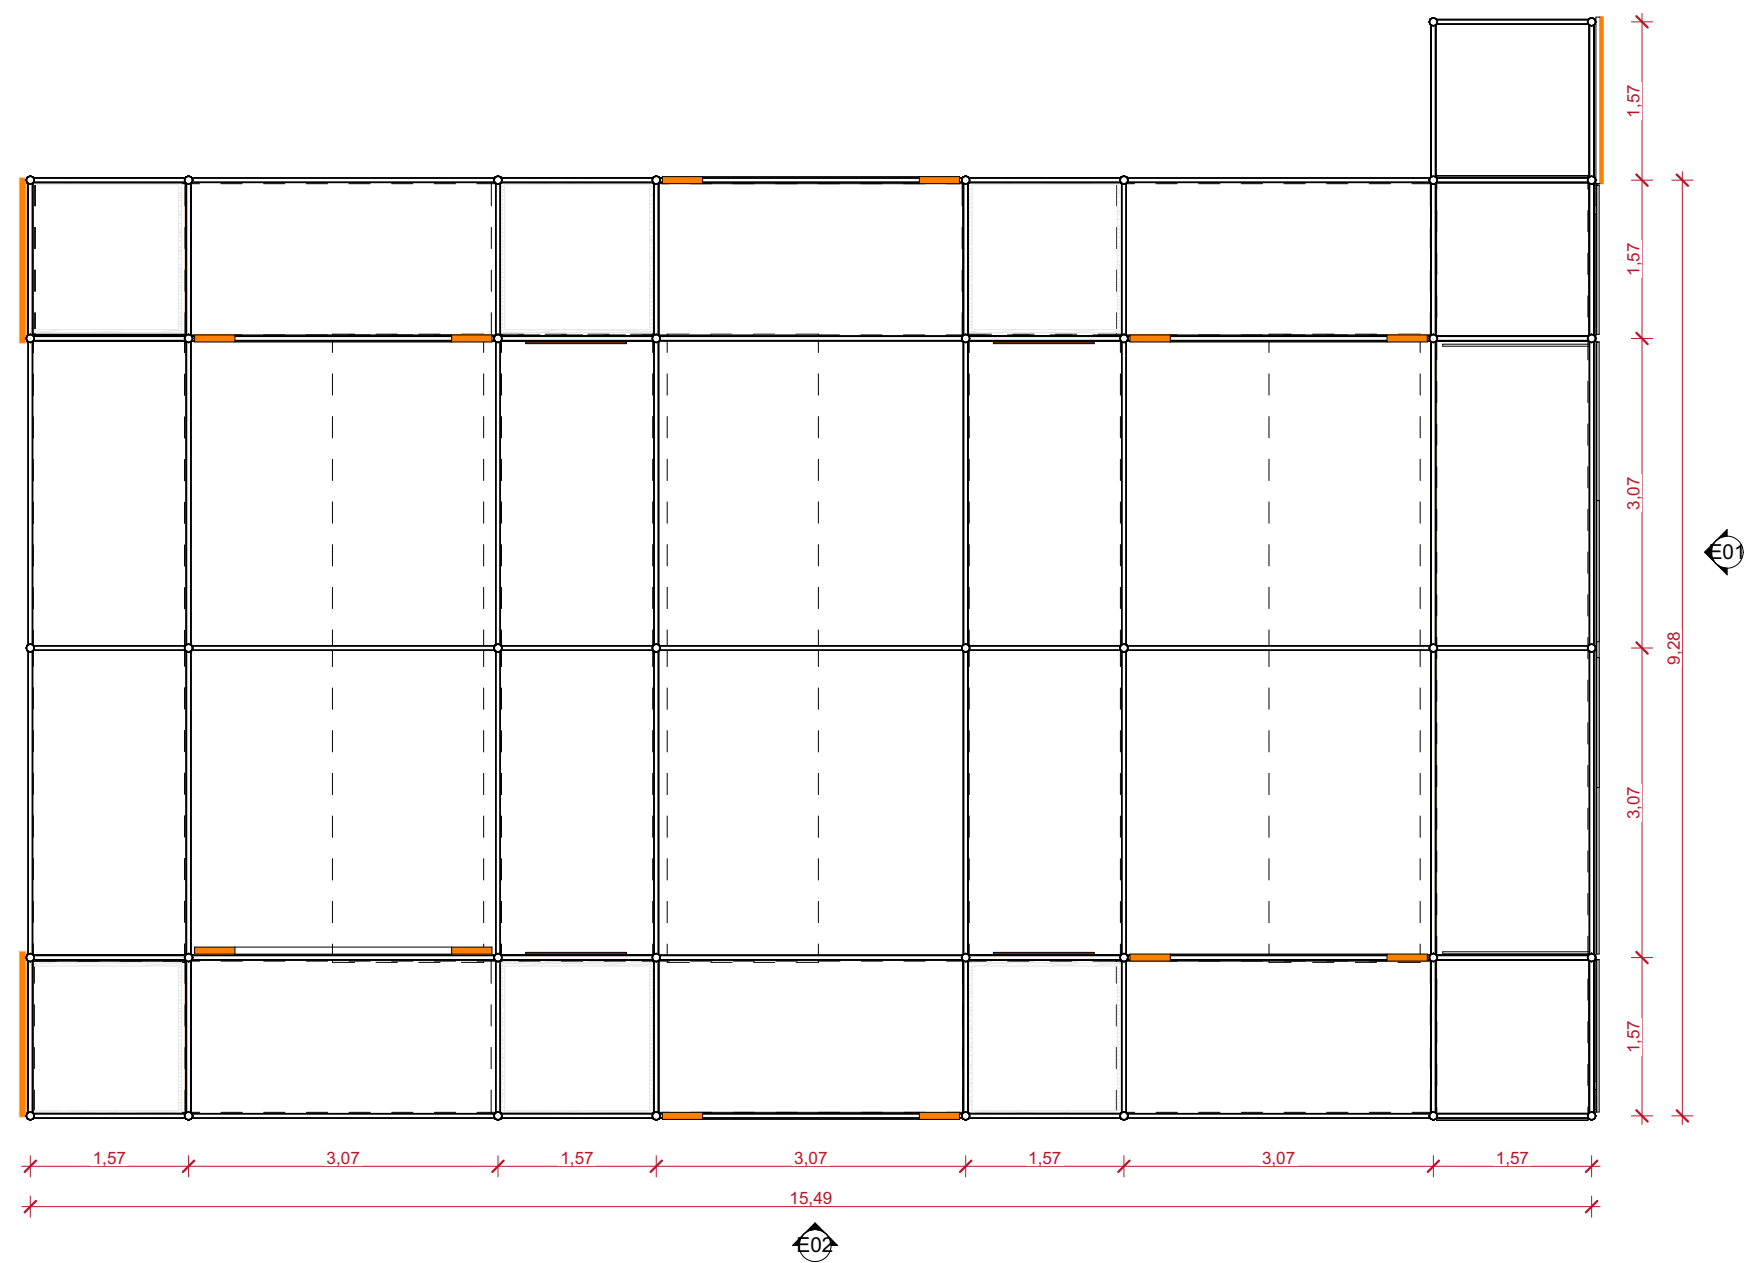


PLANTA BAIXA - PÓRTICO ENTRADA  
1:75

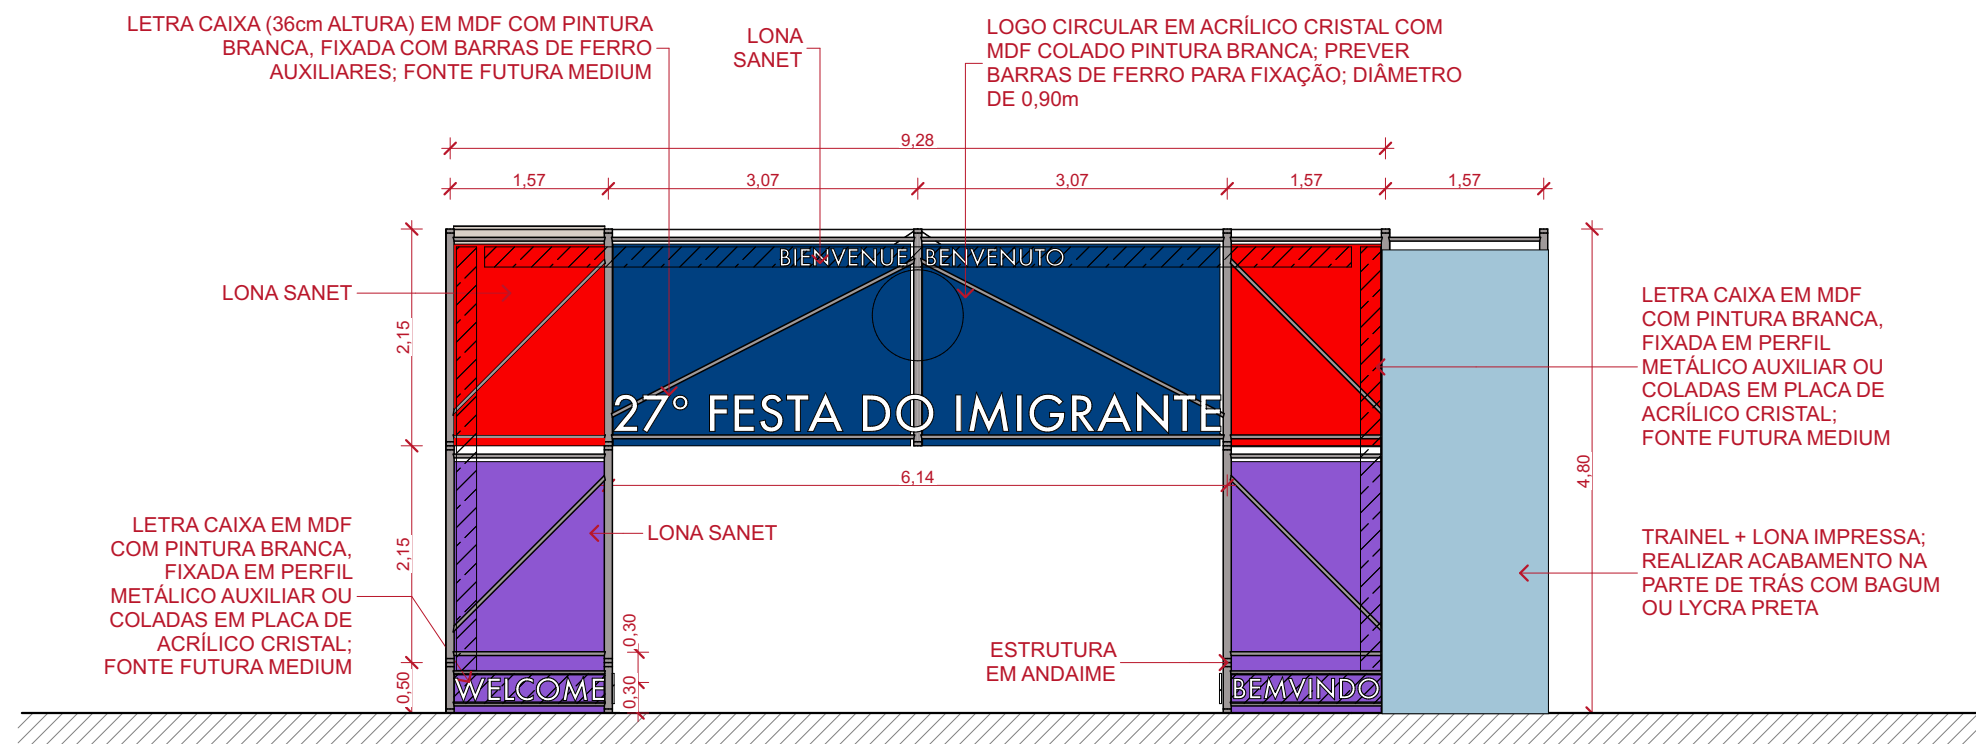

ELEVAÇÃO PÓRTICO 01  
1:75

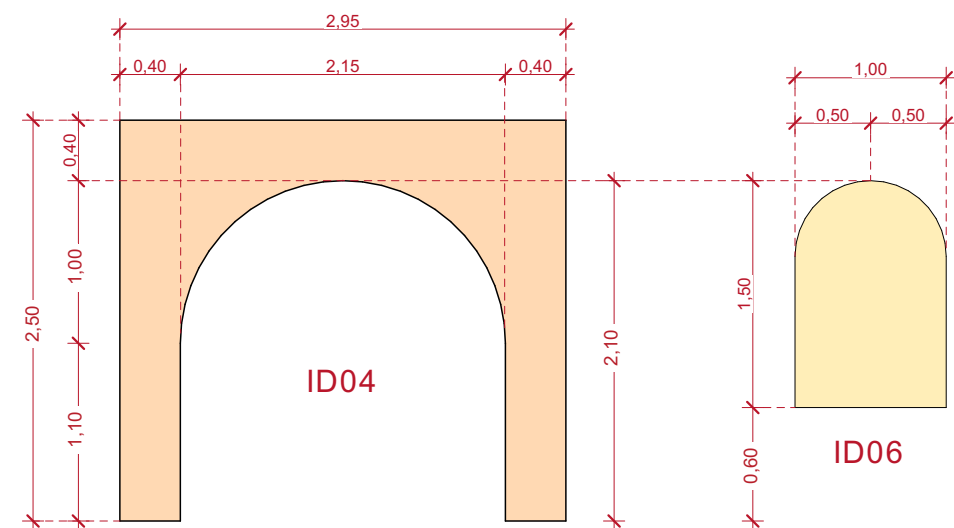


MAPAS DE ARTE  
1:50

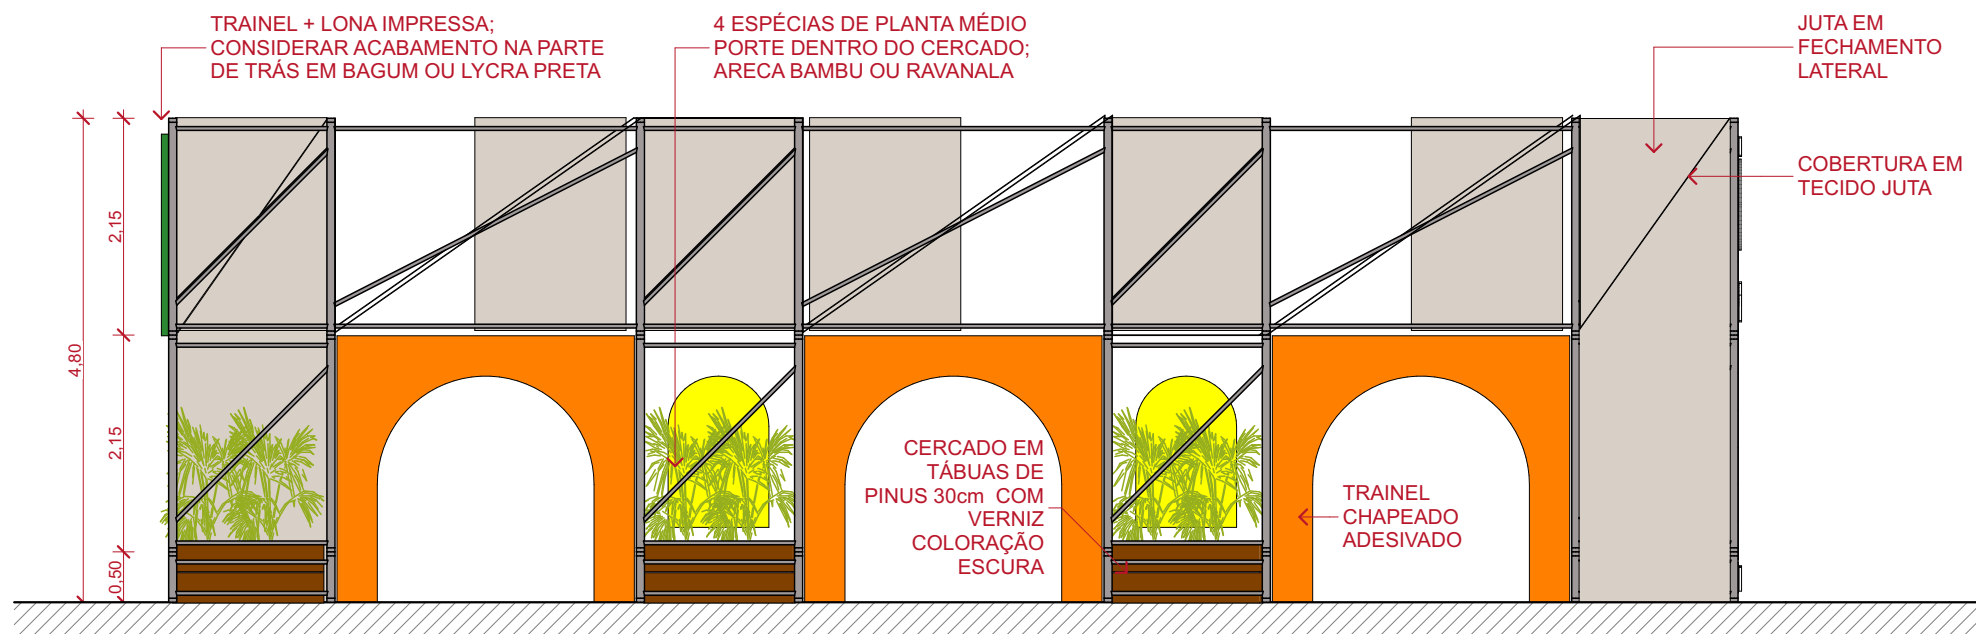

ELEVAÇÃO PÓRTICO 02  
1:75



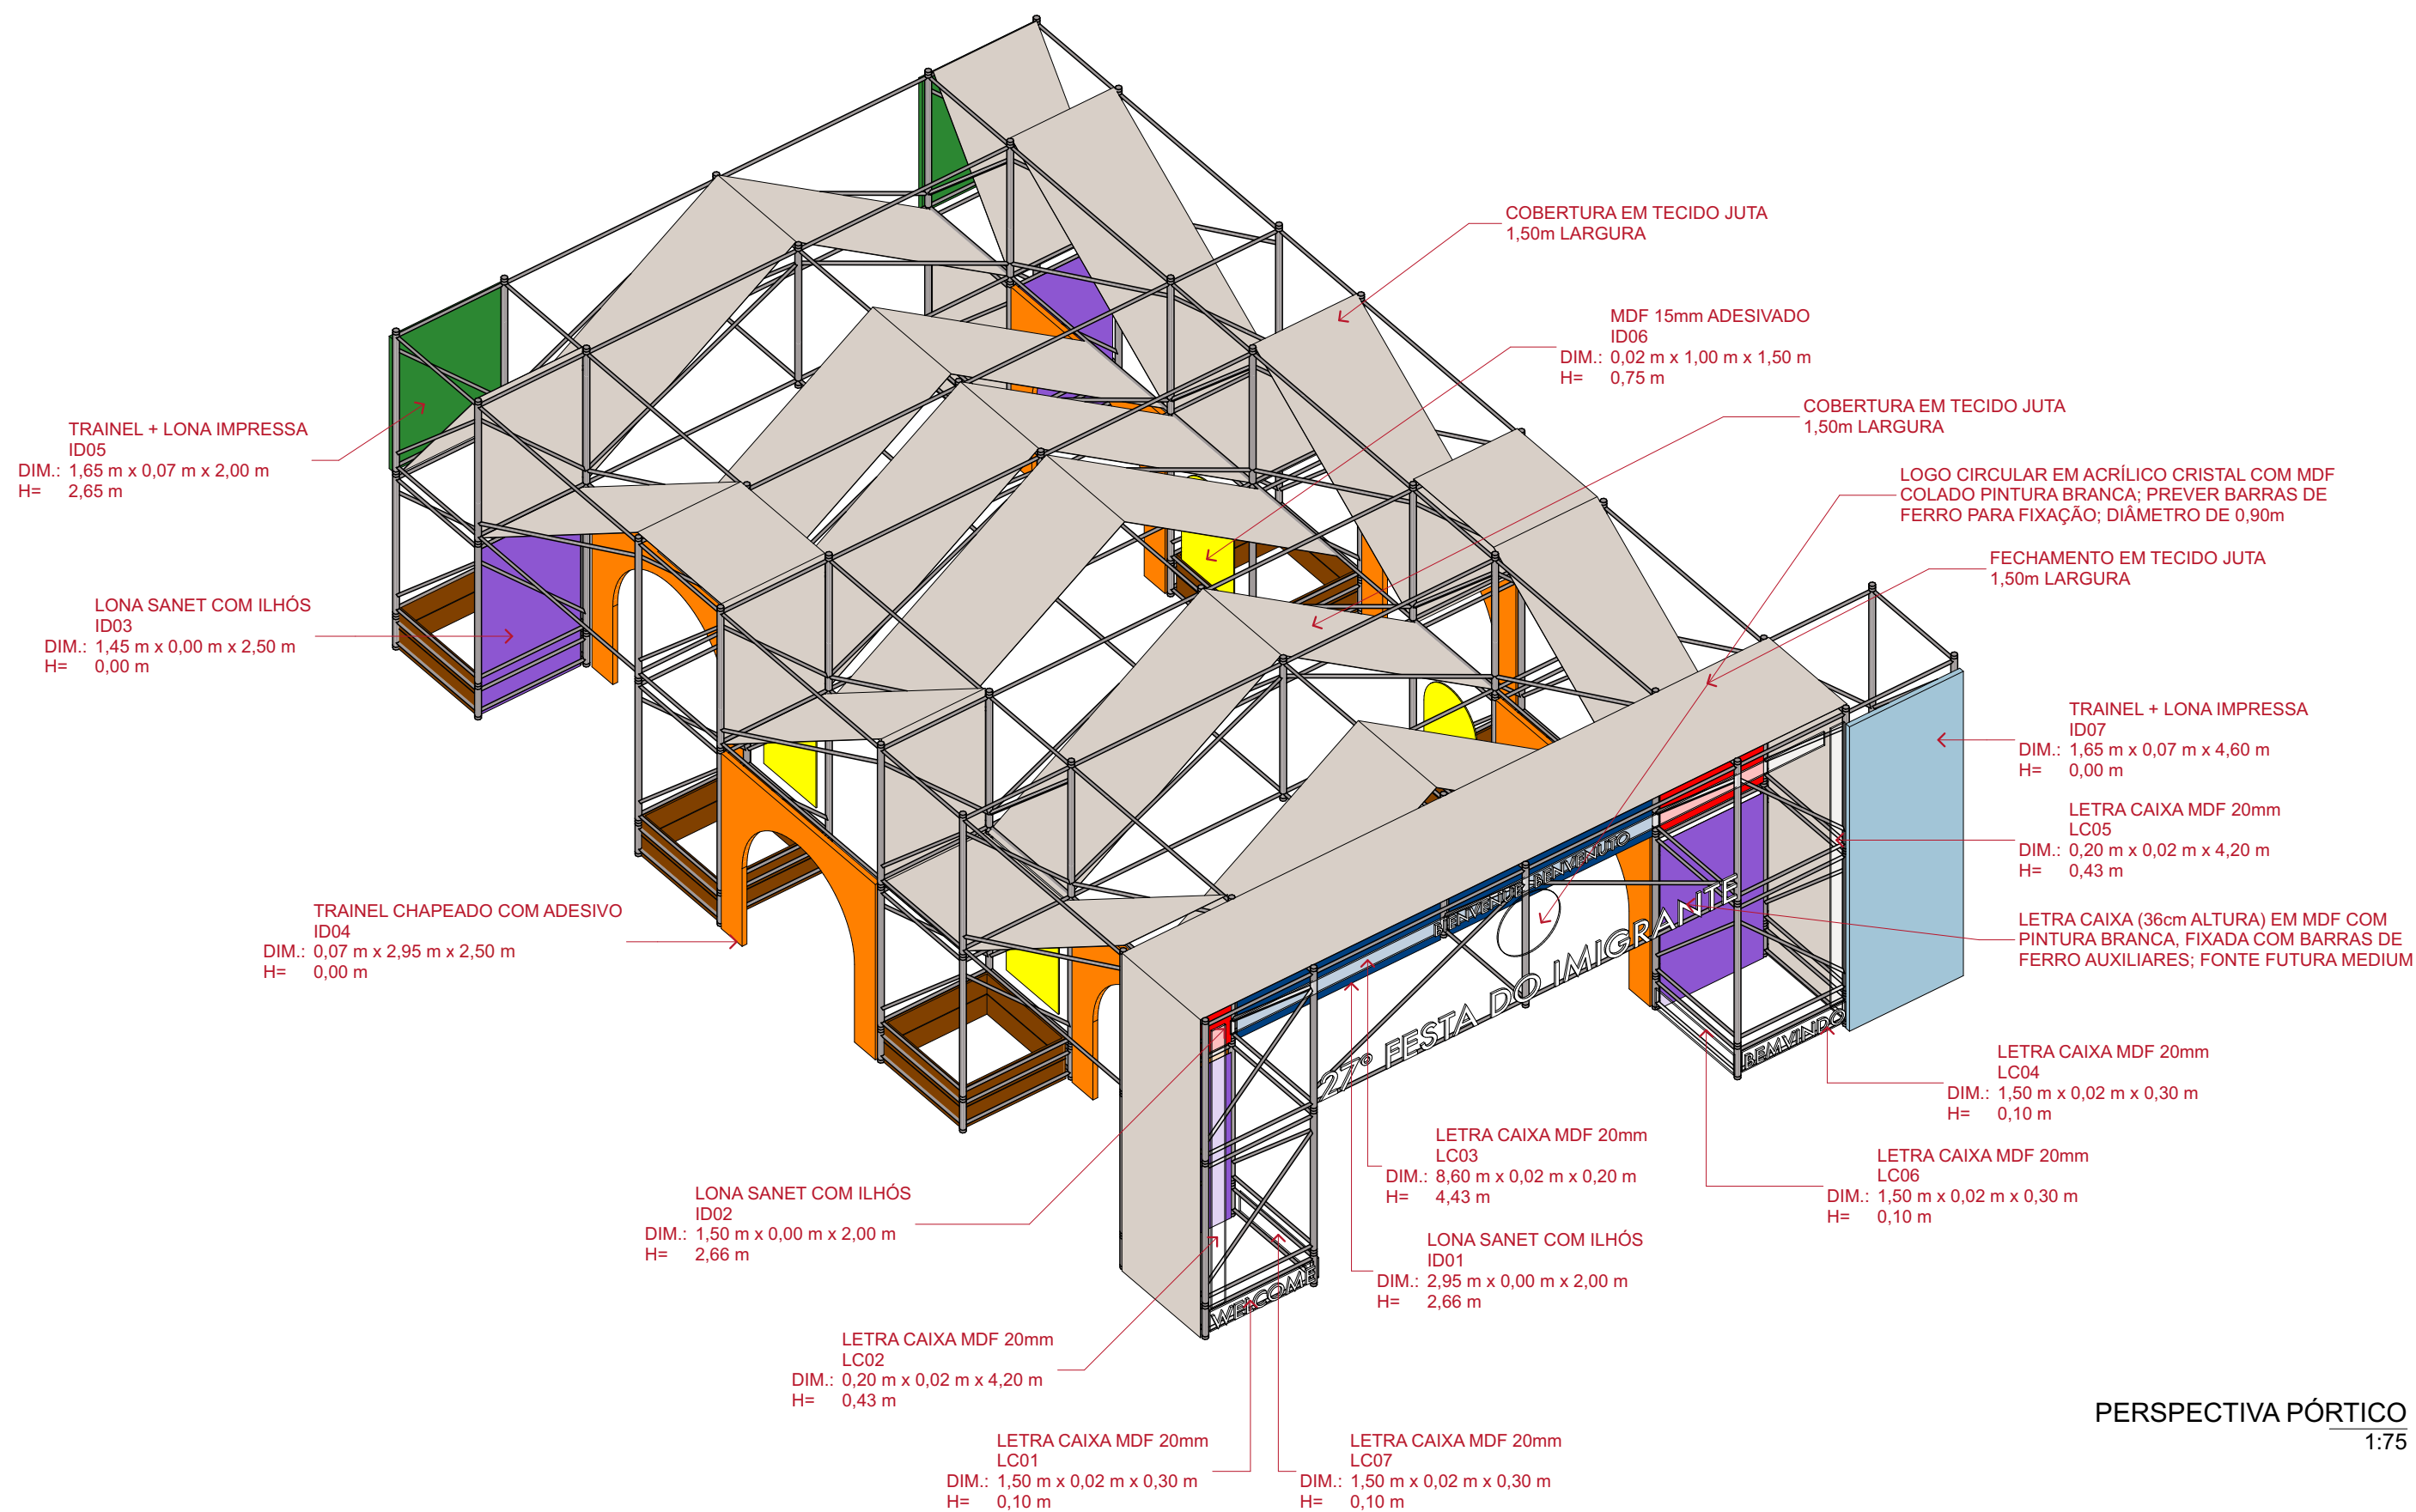


PERSPECTIVA PÓRTICO  
1:75



PERSPECTIVA ENTRADA PÓRTICO



PERSPECTIVA ENTRADA PÓRTICO

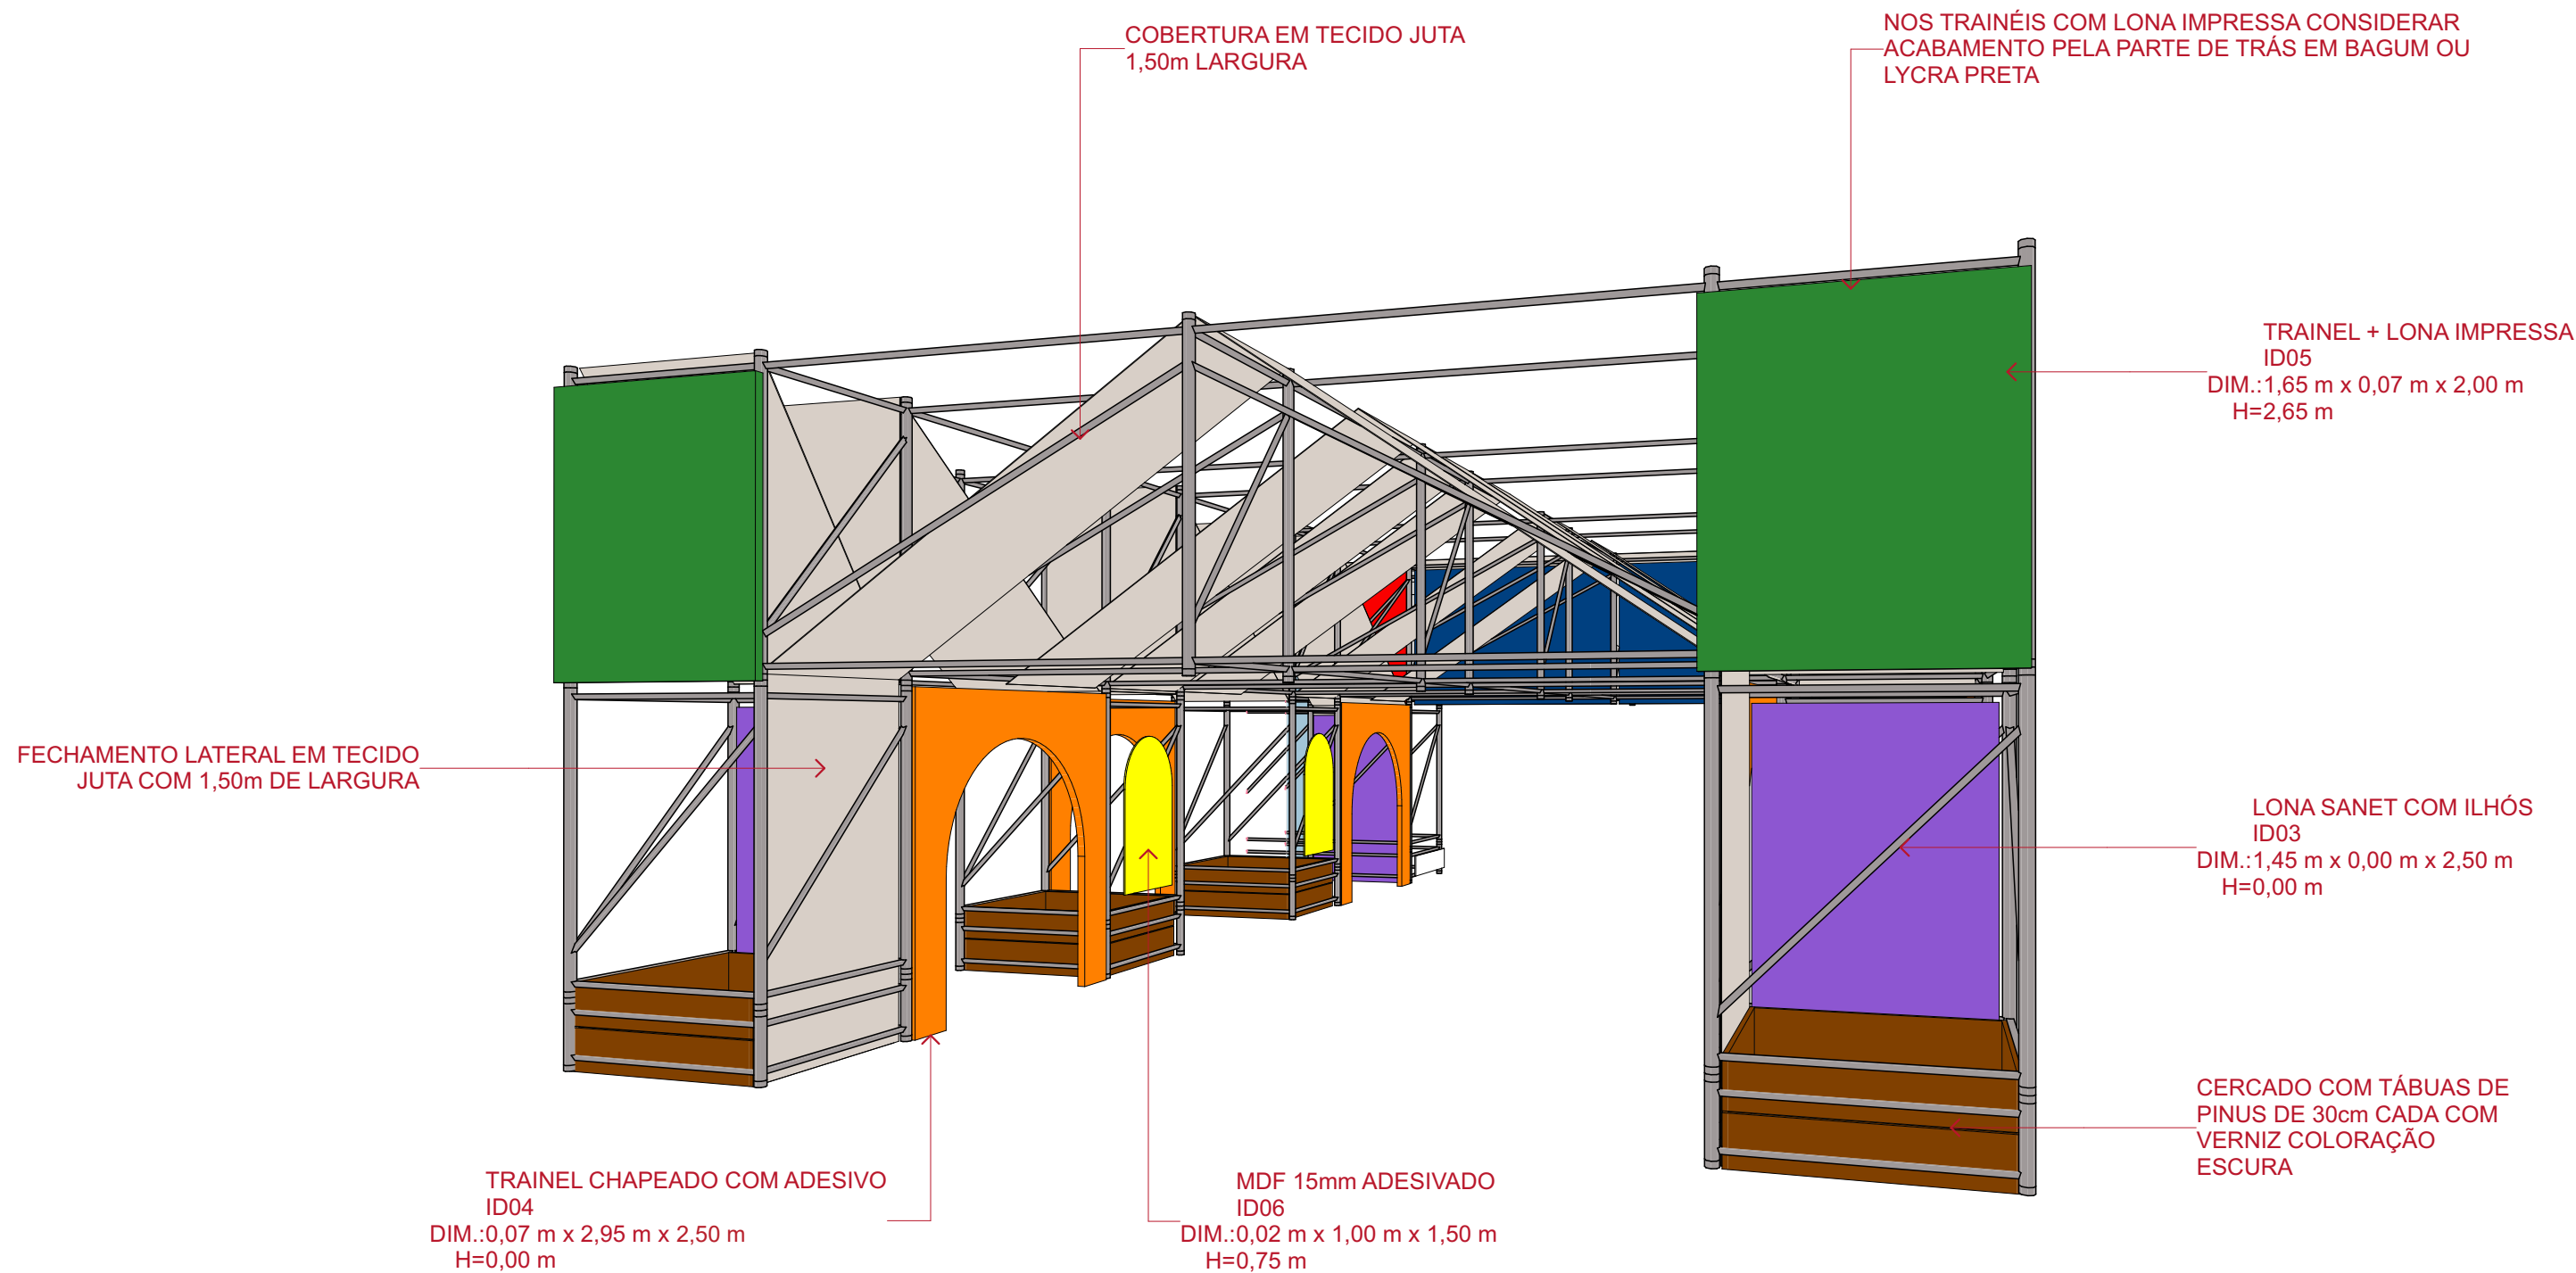


PERSPECTIVA SAÍDA PÓRTICO











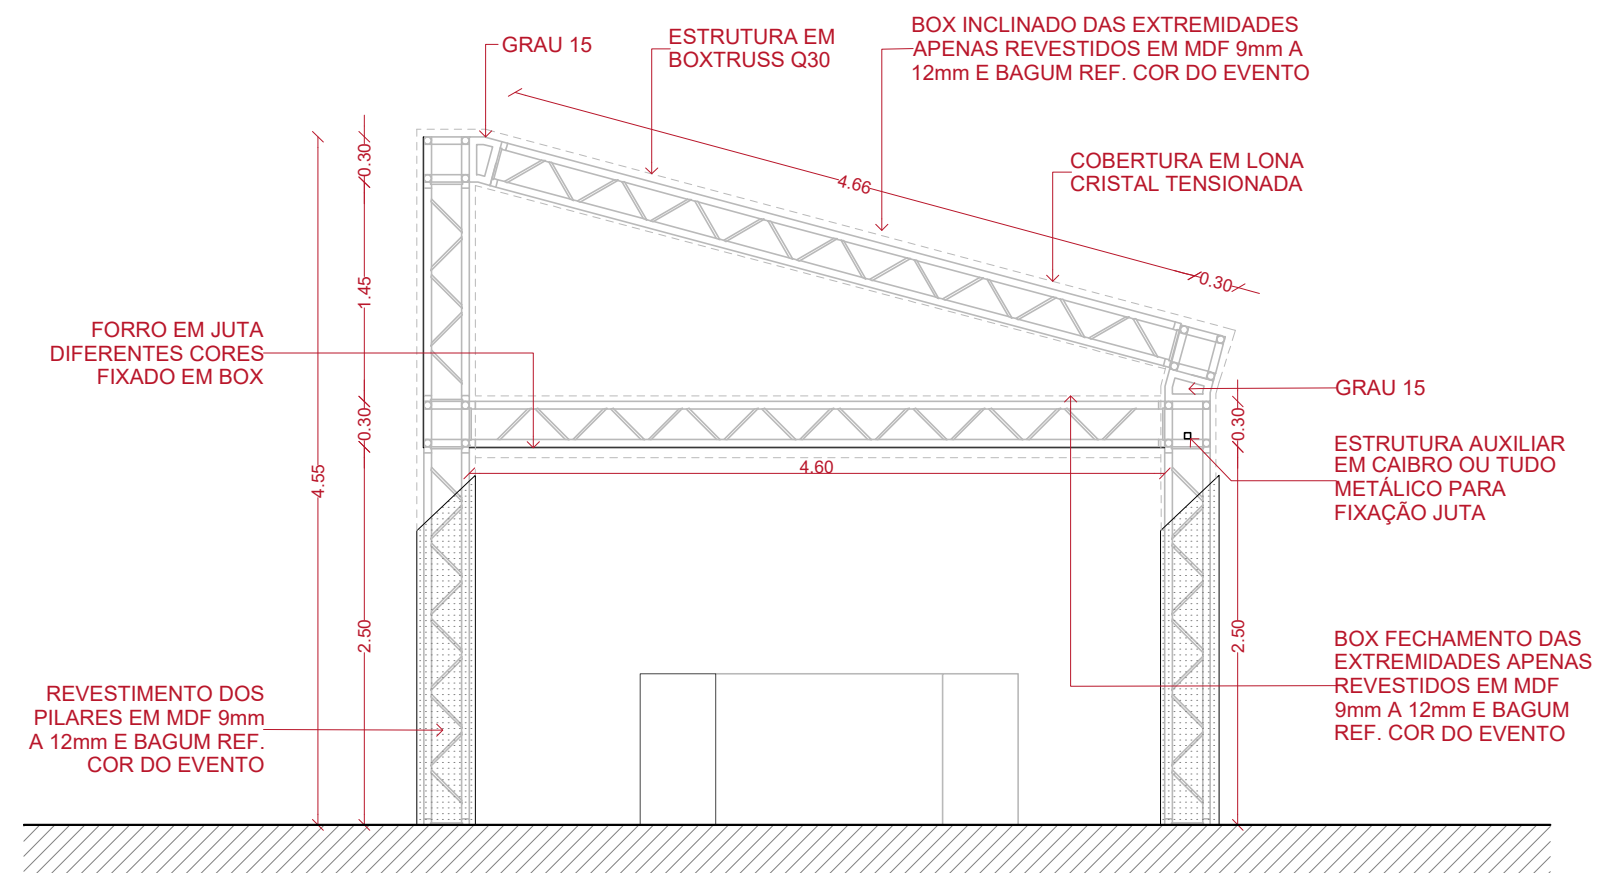


ELEVAÇÃO 06  
1:50

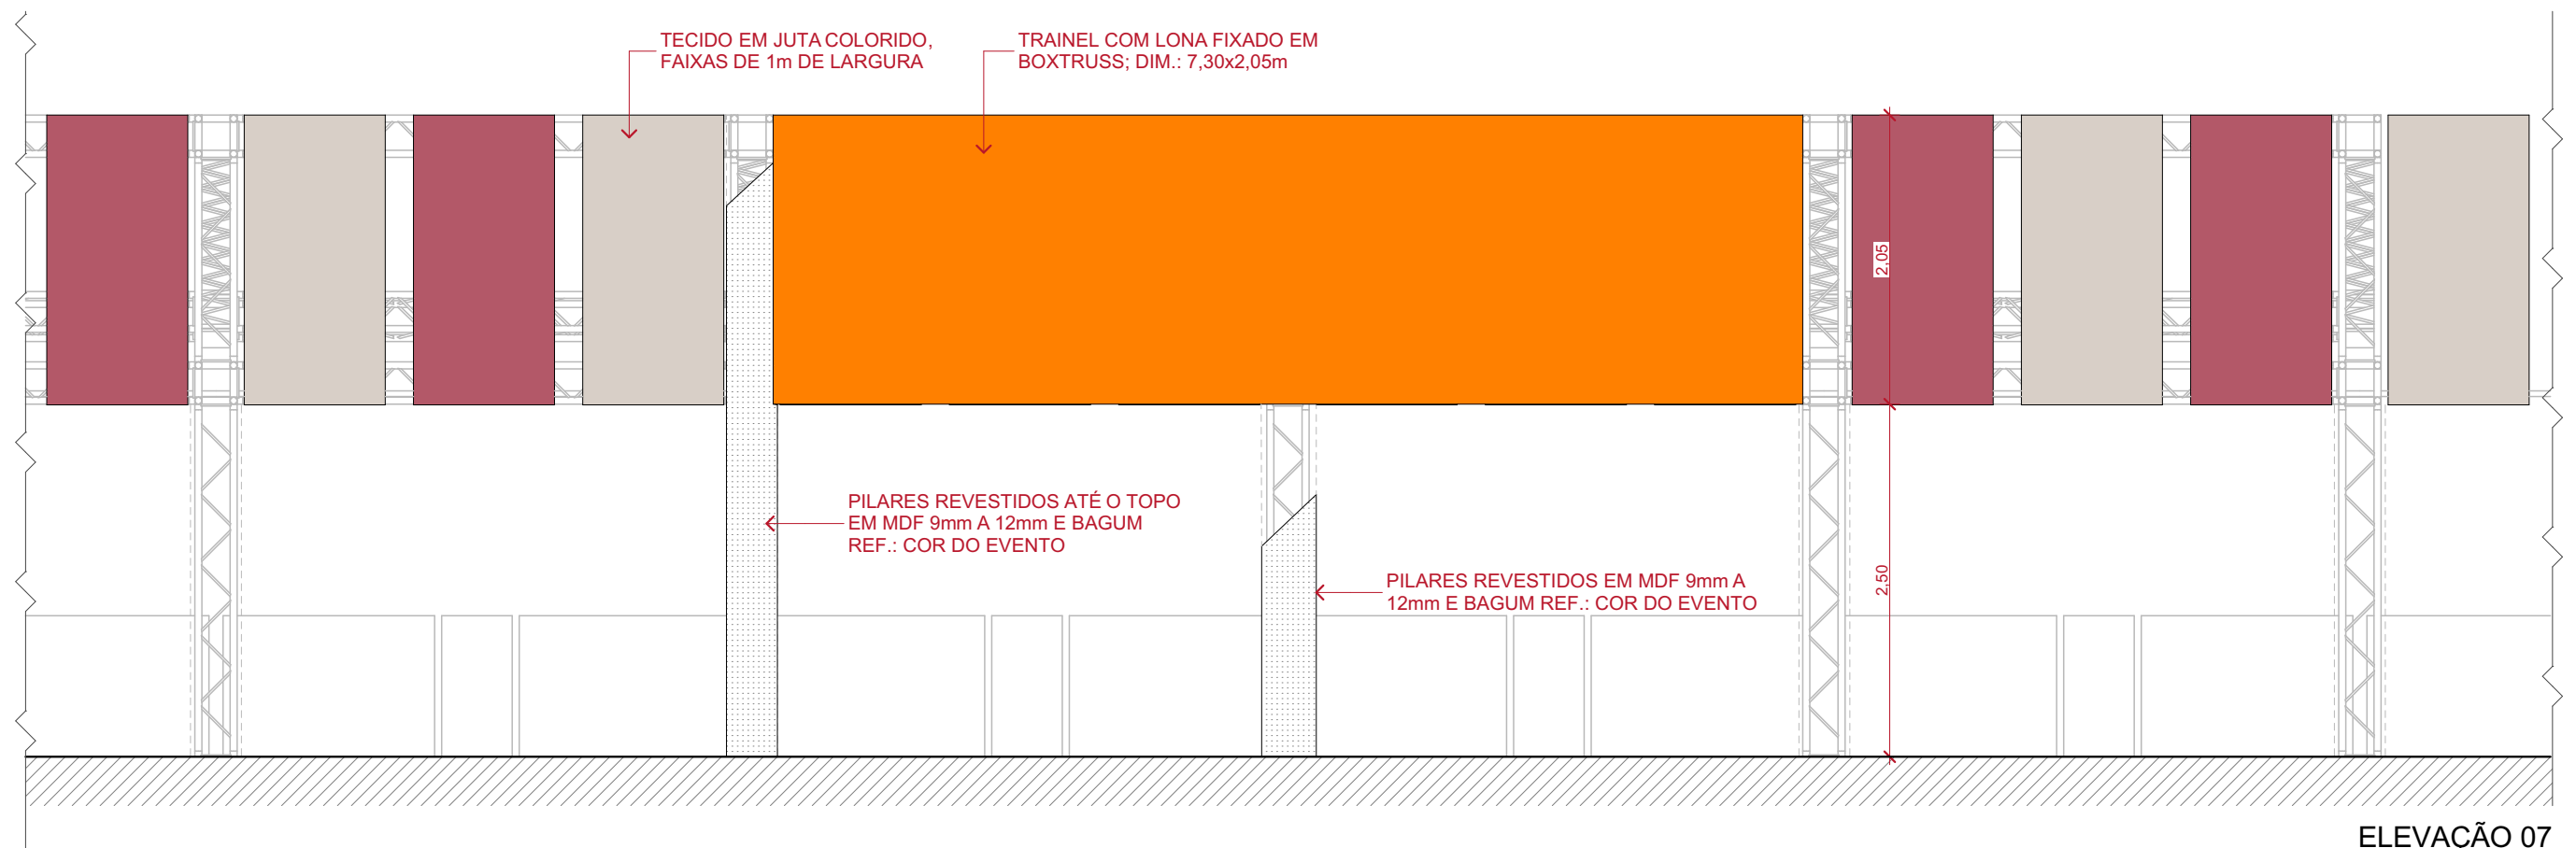

ELEVAÇÃO 07  
1:50

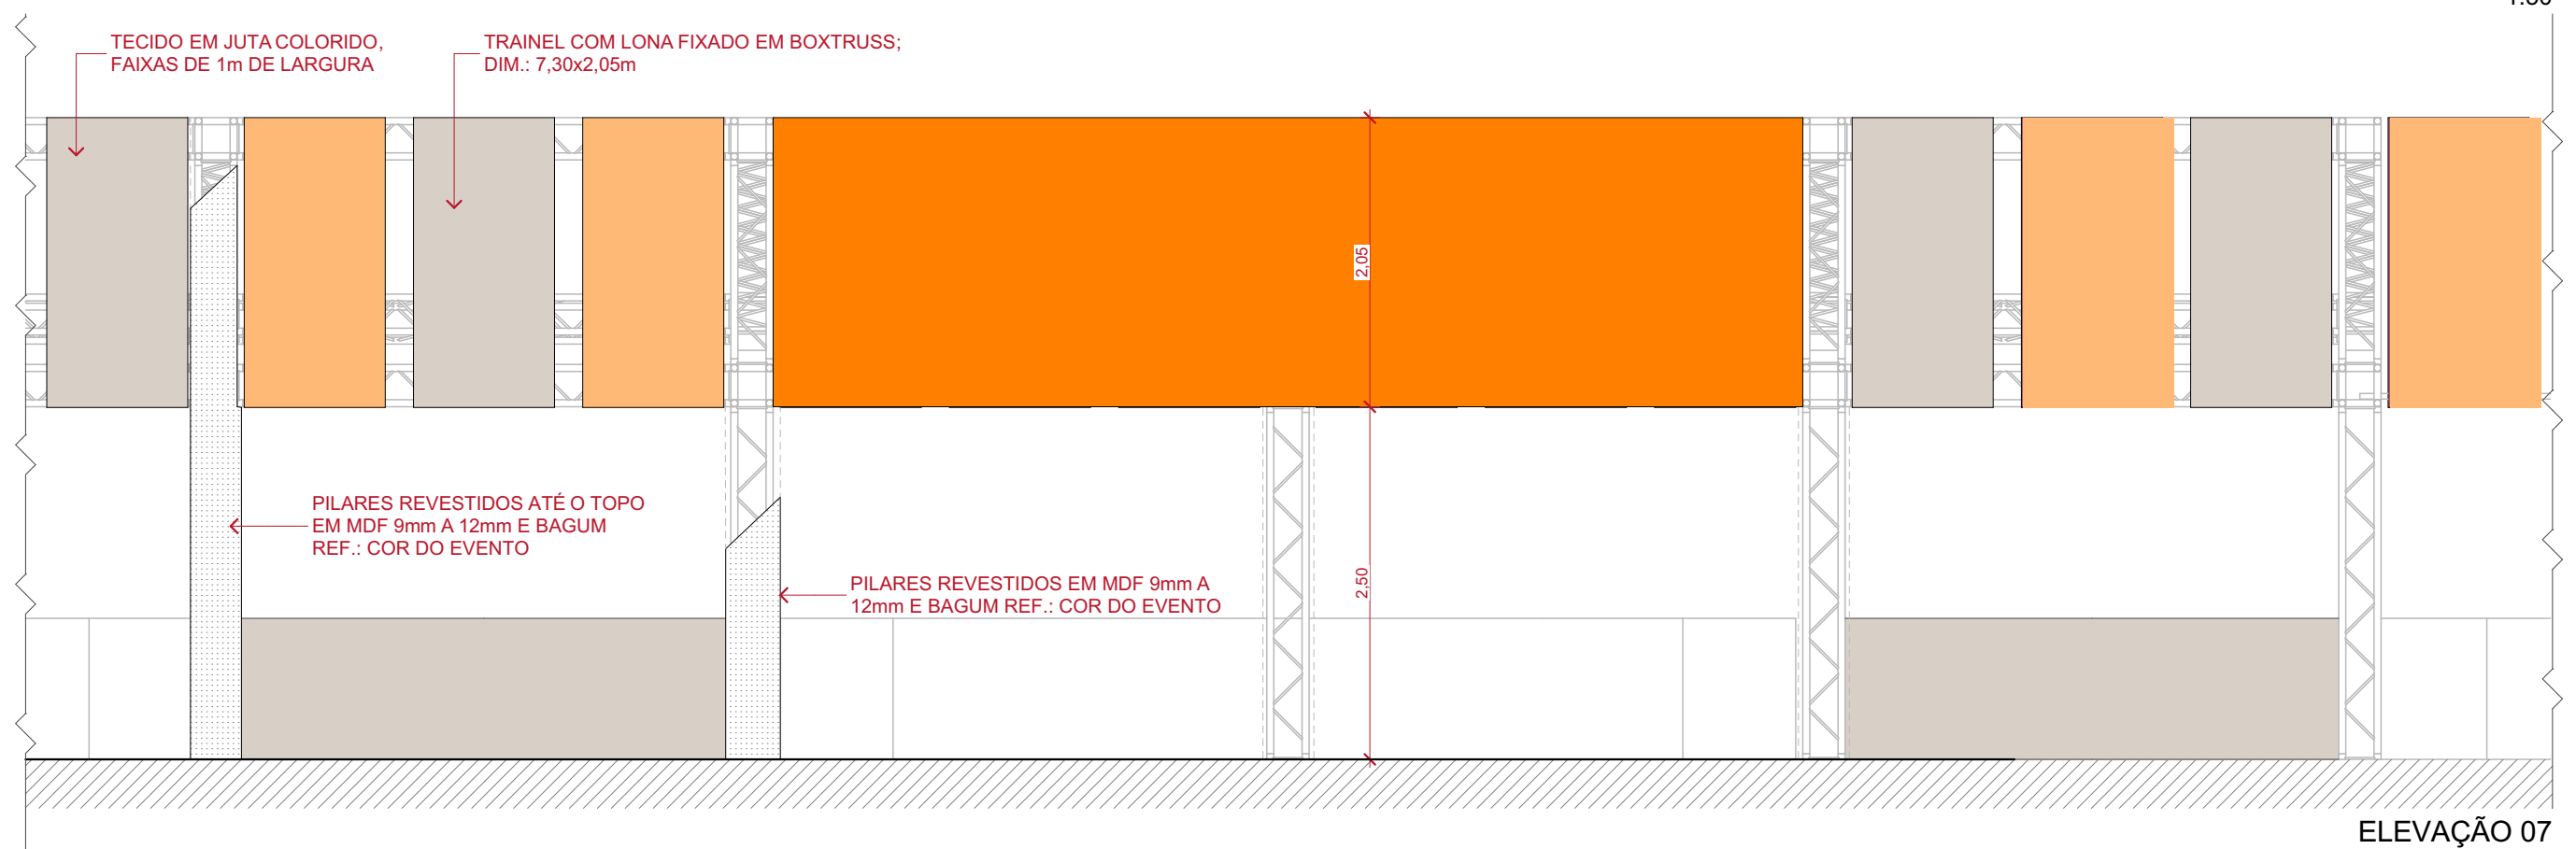

ELEVAÇÃO 07  
1:50

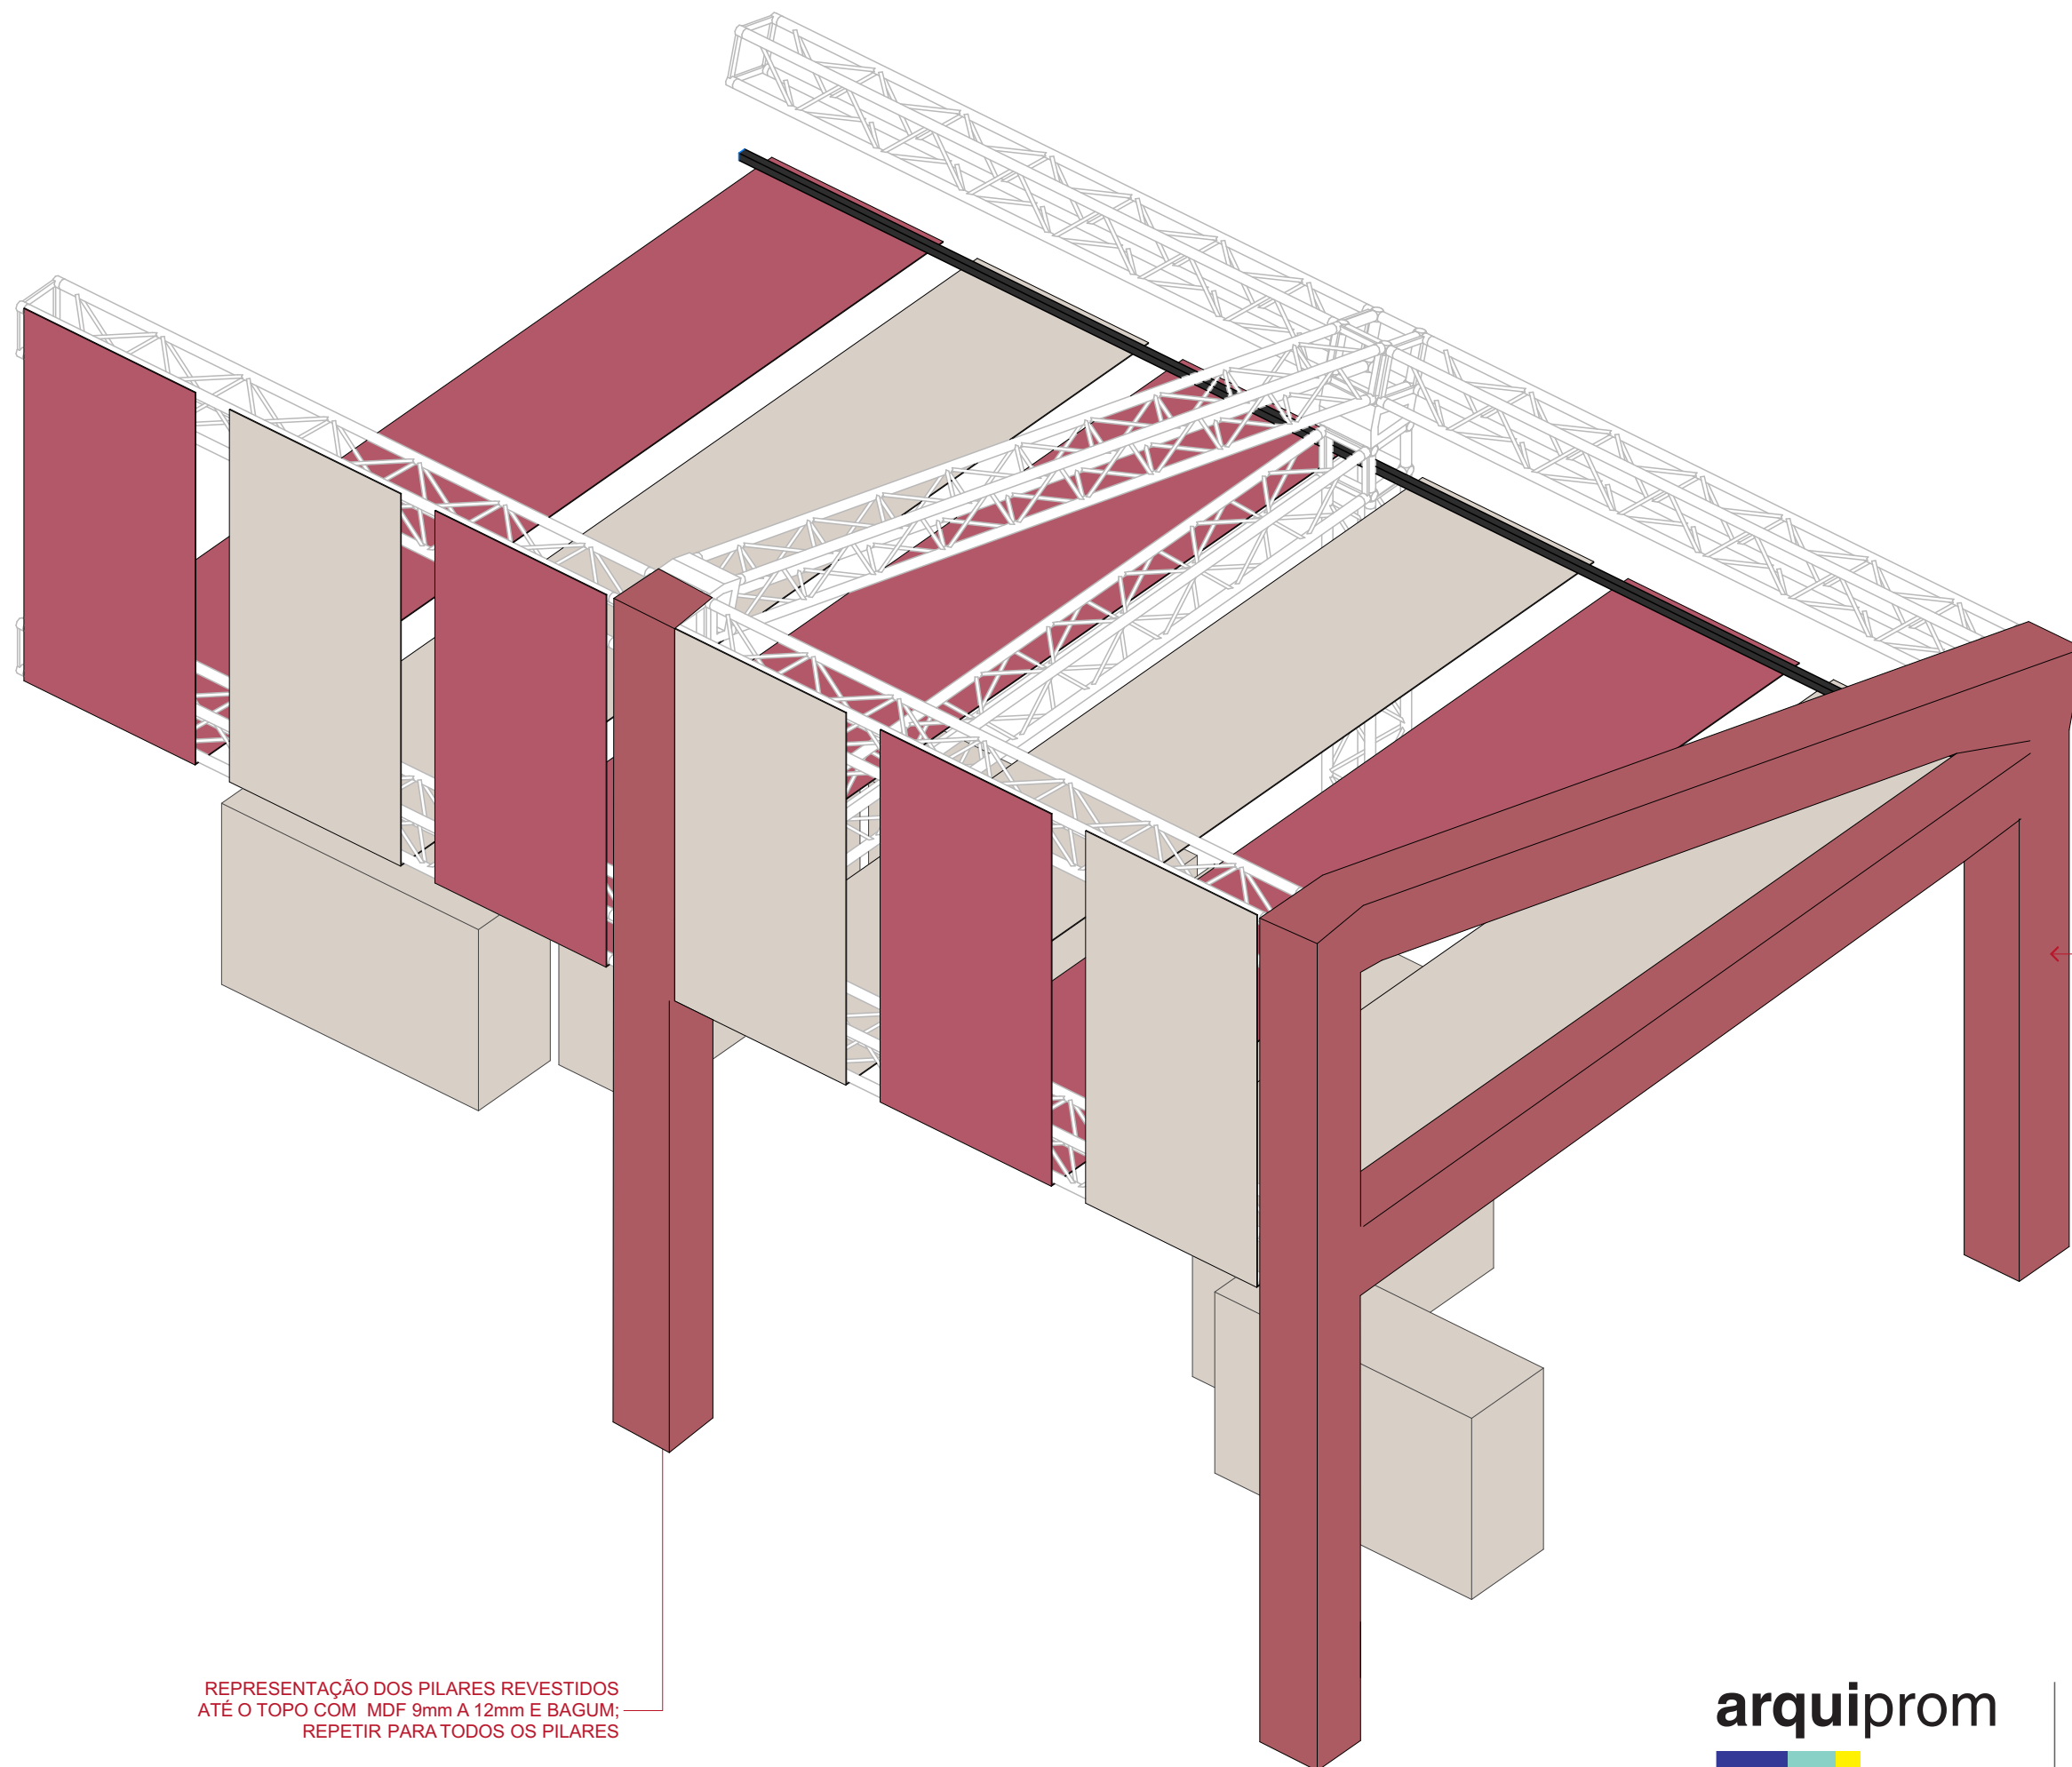

REPRESENTAÇÃO DOS CANTOS  
REVESTIDOS POR COMPLETO COM  
MDF 9mm A 12mm E BAGUM;  
REPETIR A OUTRA EXTREMIDADE

REPRESENTAÇÃO DOS PILARES REVESTIDOS  
ATÉ O TOPO COM MDF 9mm A 12mm E BAGUM;  
REPETIR PARA TODOS OS PILARES

PERSPECTIVA ESPAÇO EMPÓRIO  
1:30


**arquiprom**  
■ ■ ■

projeto  
Festa do Imigrante  
título  
Proj. cenográfico

escala  
Indicada  
data  
abril 2022

folha 15  
direitos  
autorais  
reservados

r. francisco leitão 469 são paulo sp brasil 05413 030 • tel 3081 7188 • email arquiprom@arquiprom.com.br

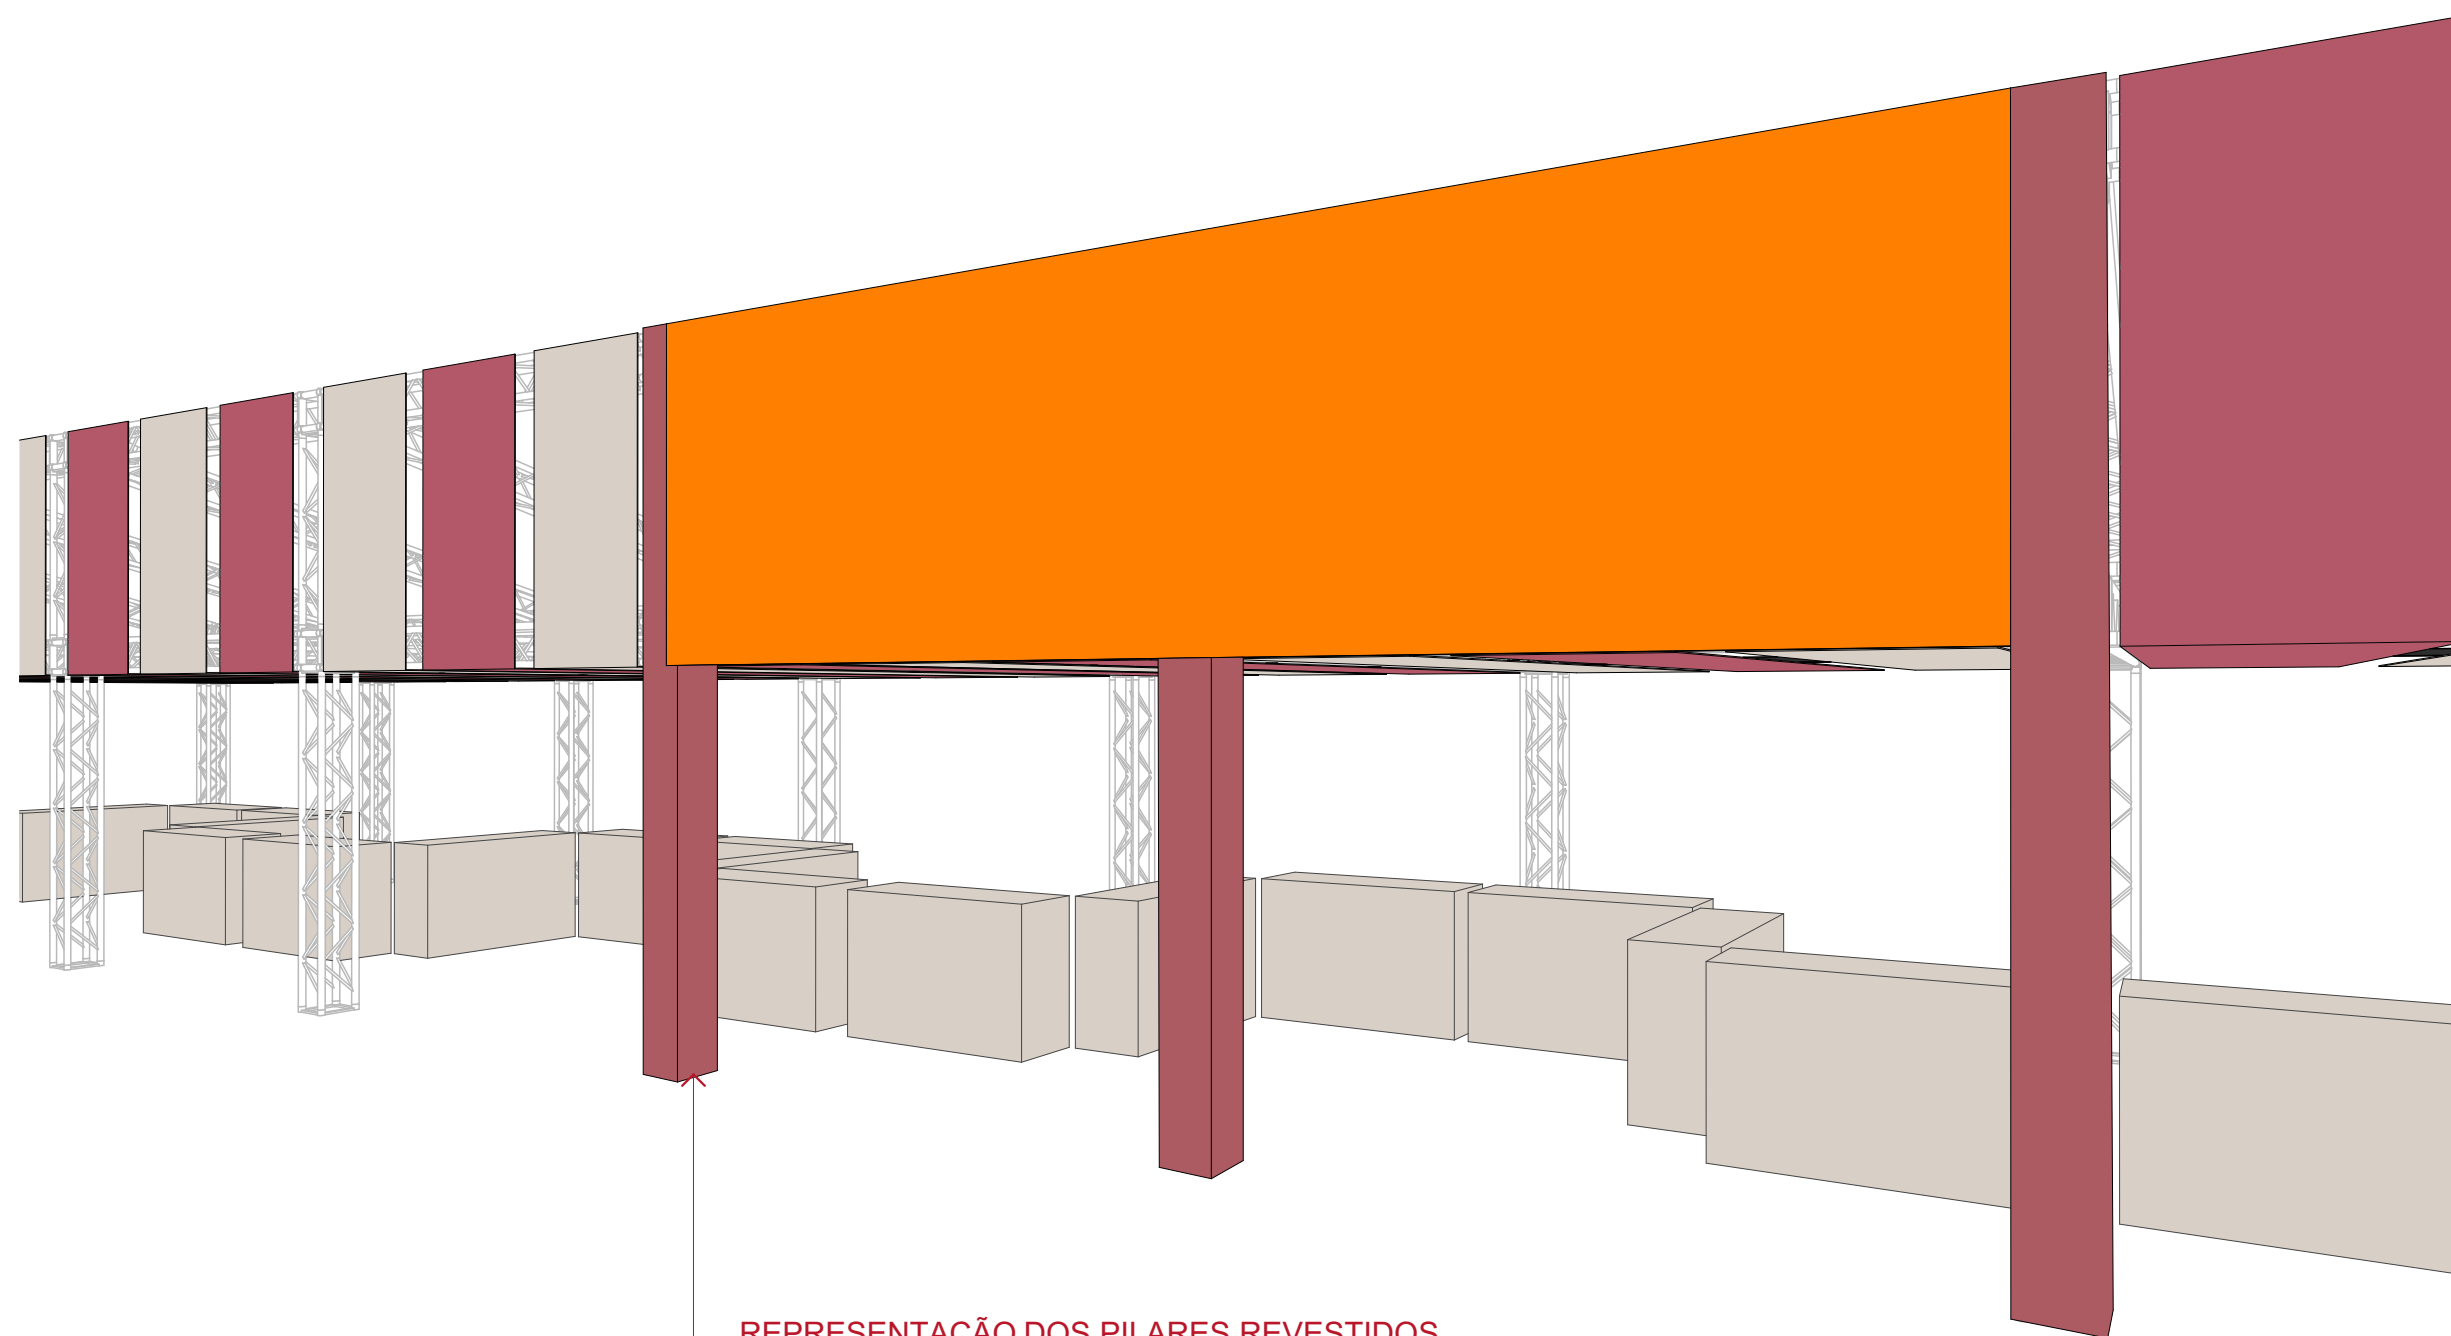

REPRESENTAÇÃO DOS PILARES REVESTIDOS  
ATÉ O TOPO COM MDF 9mm A 12mm E BAGUM;  
REPETIR PARA TODOS OS PILARES

PERSPECTIVA COMIDA HERANÇA E ARTESANATO








PORTÃO

CALÇADA


RUA

CALÇADA


ÁREA TÉCNICA COM GERADOR

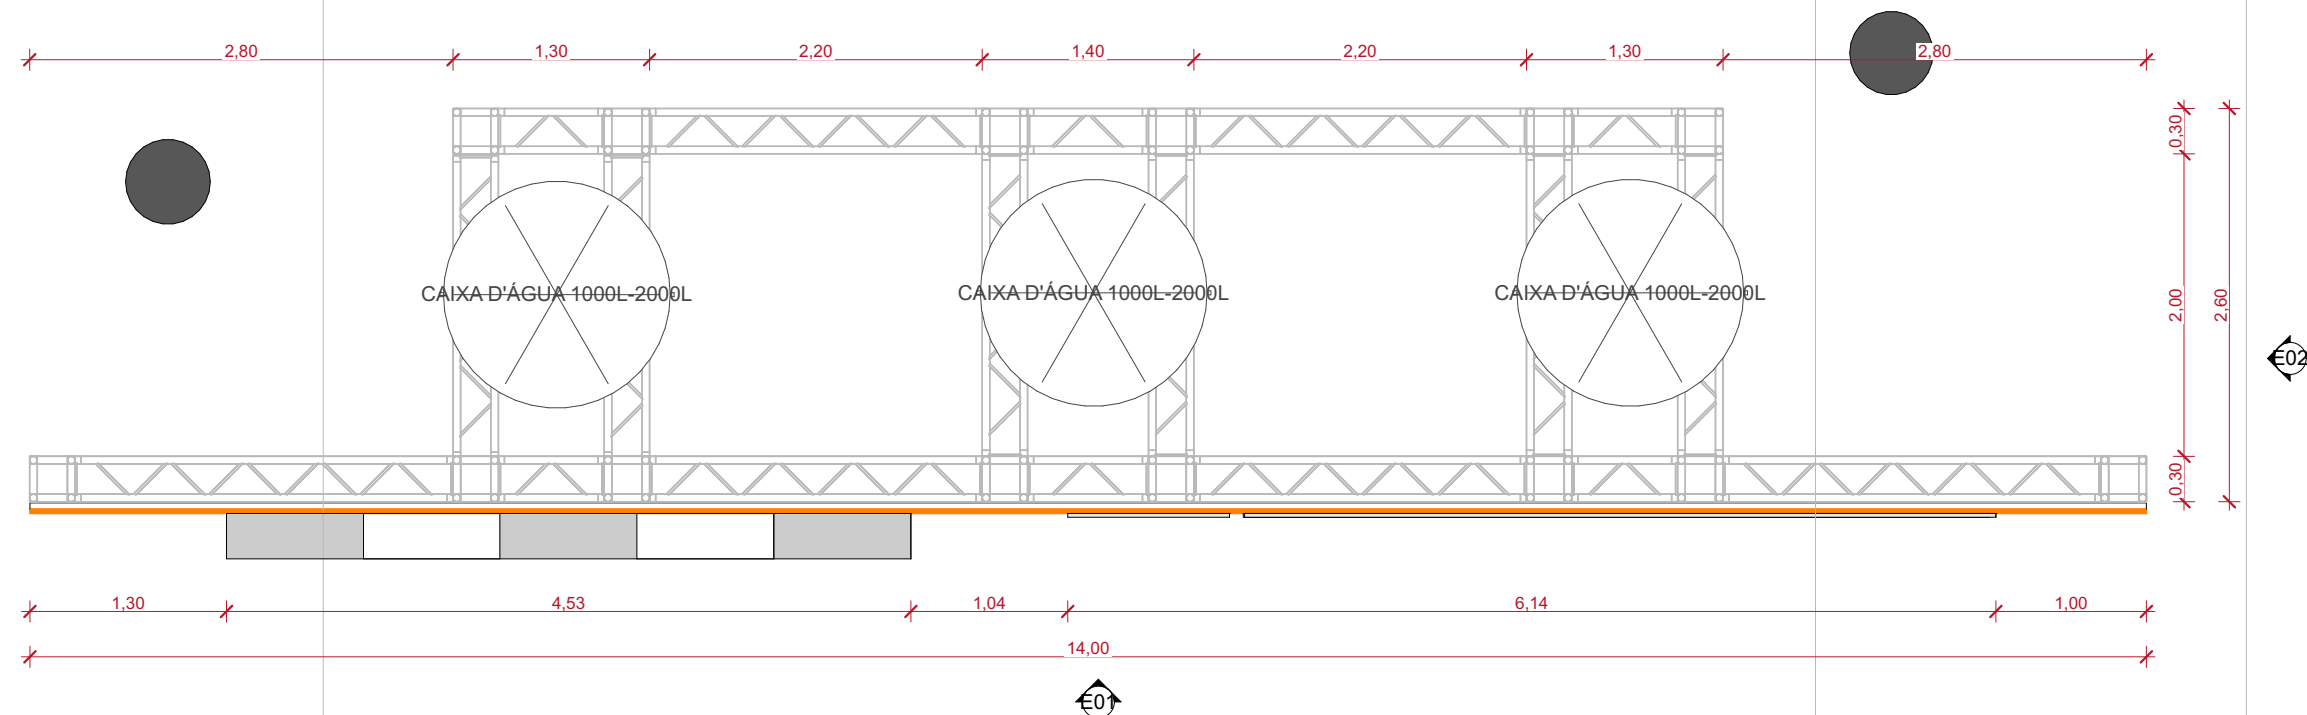

PLANTA - INSTAGRAMÁVEL  
1:50

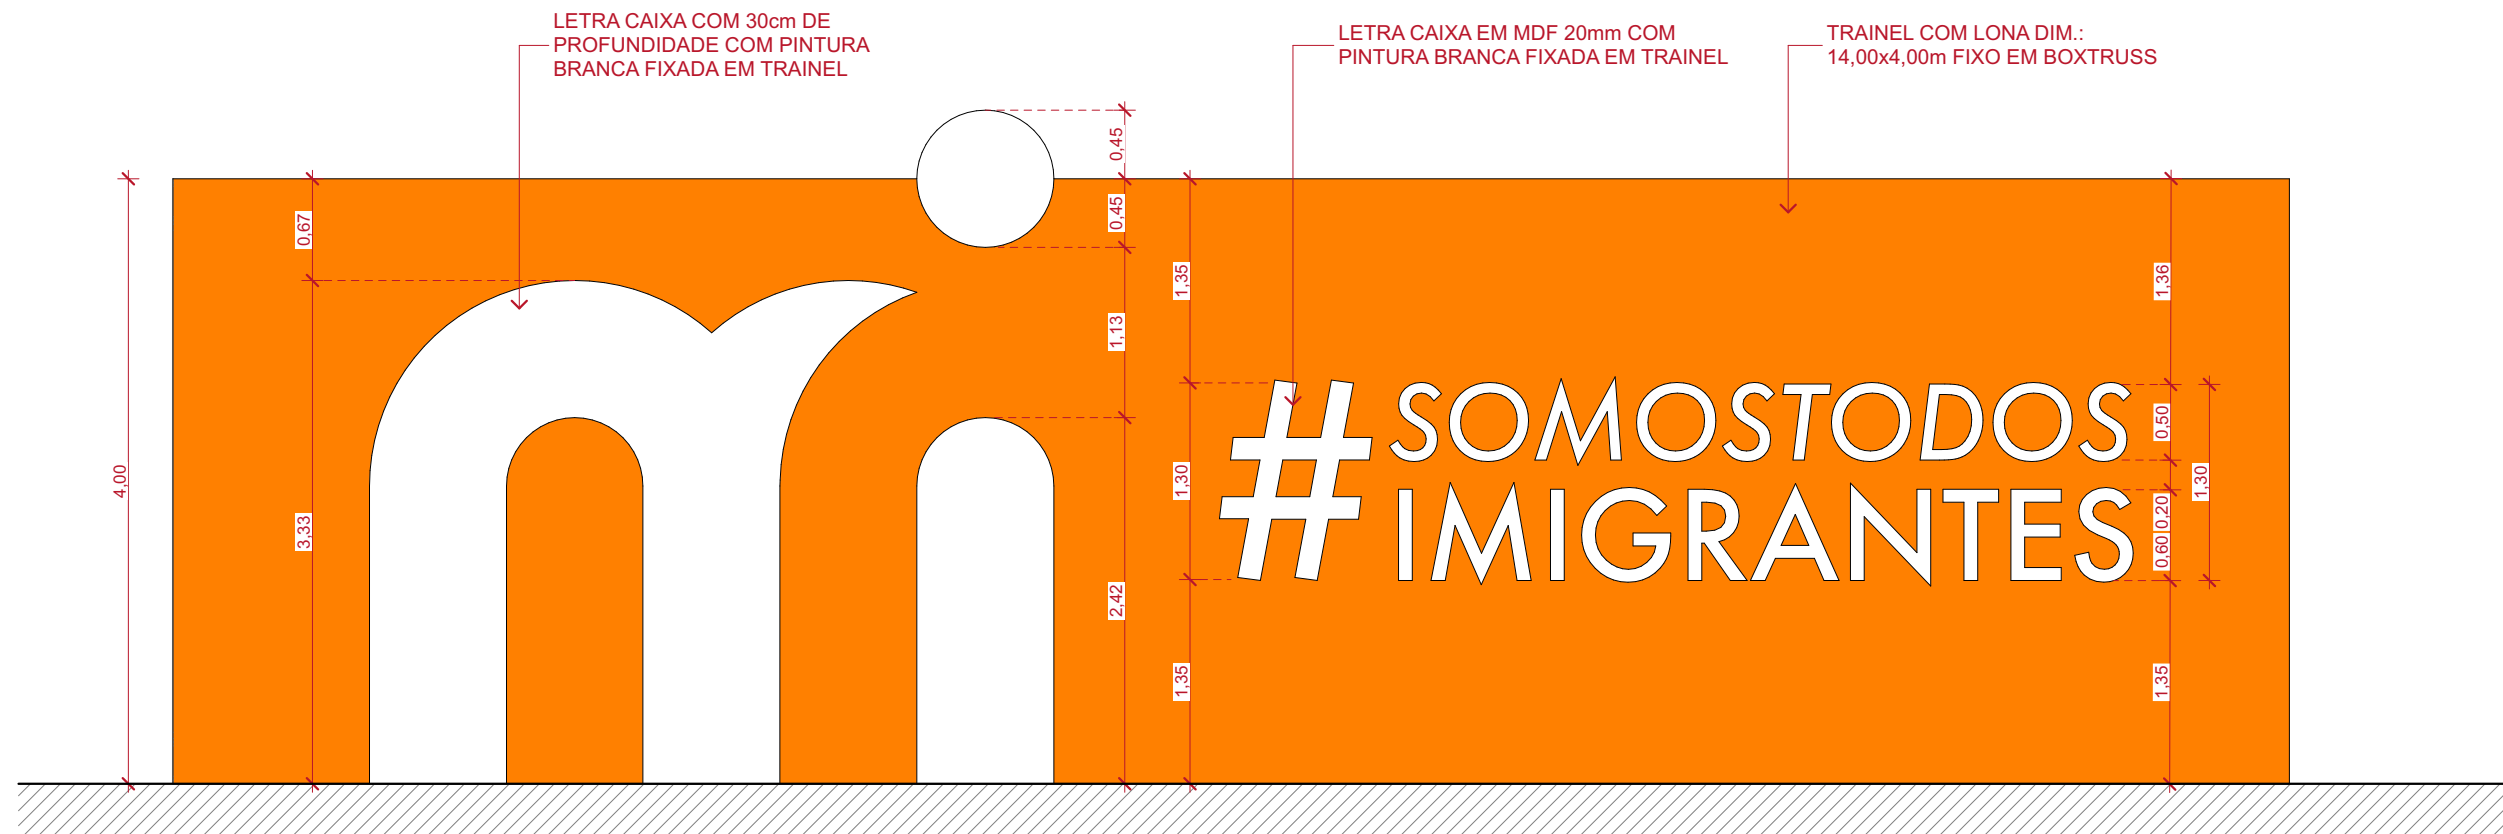

ELEVAÇÃO 01 - INSTAGRAMÁVEL  
1:50

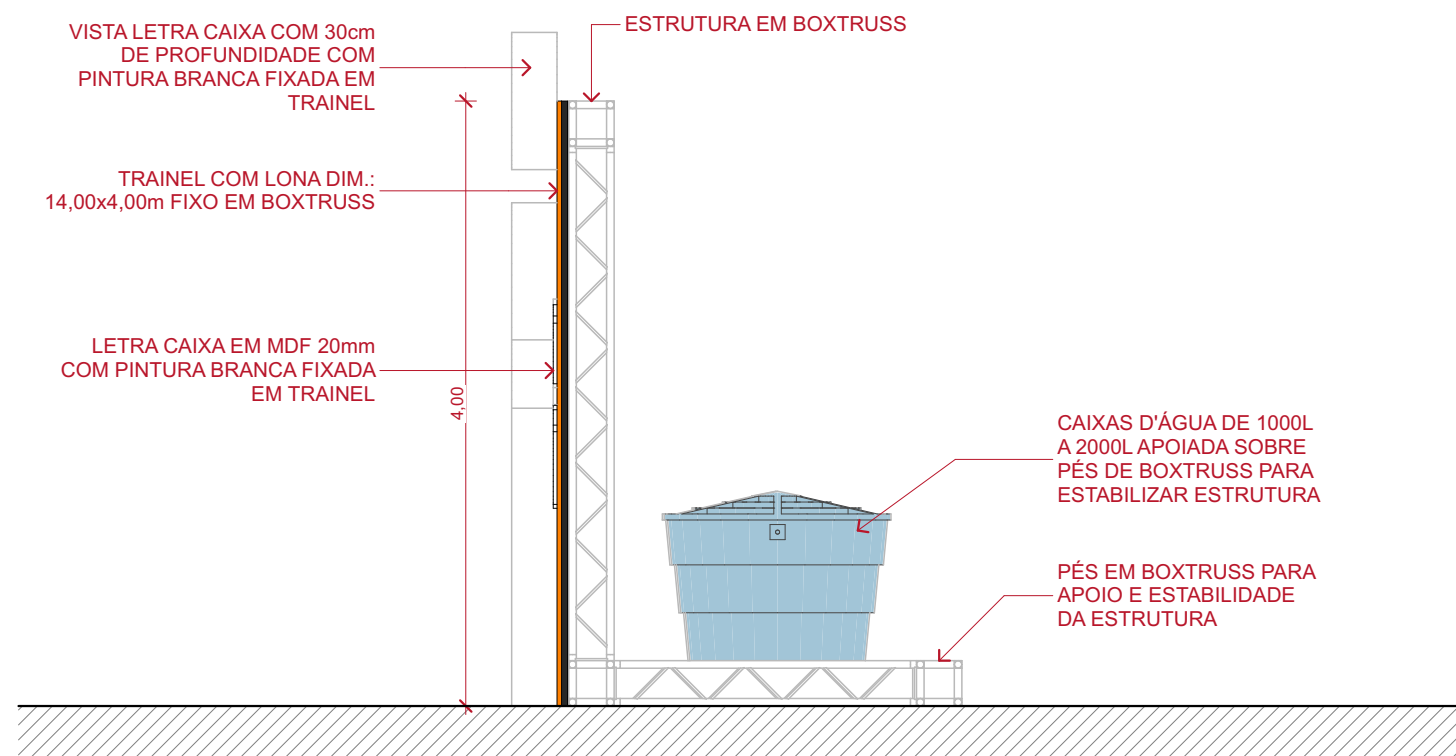


ELEVAÇÃO 02 - INSTAGRAMÁVEL  
1:50






PERSPECTIVA FRONTAL - INSTAGRAMÁVEL  
1:50

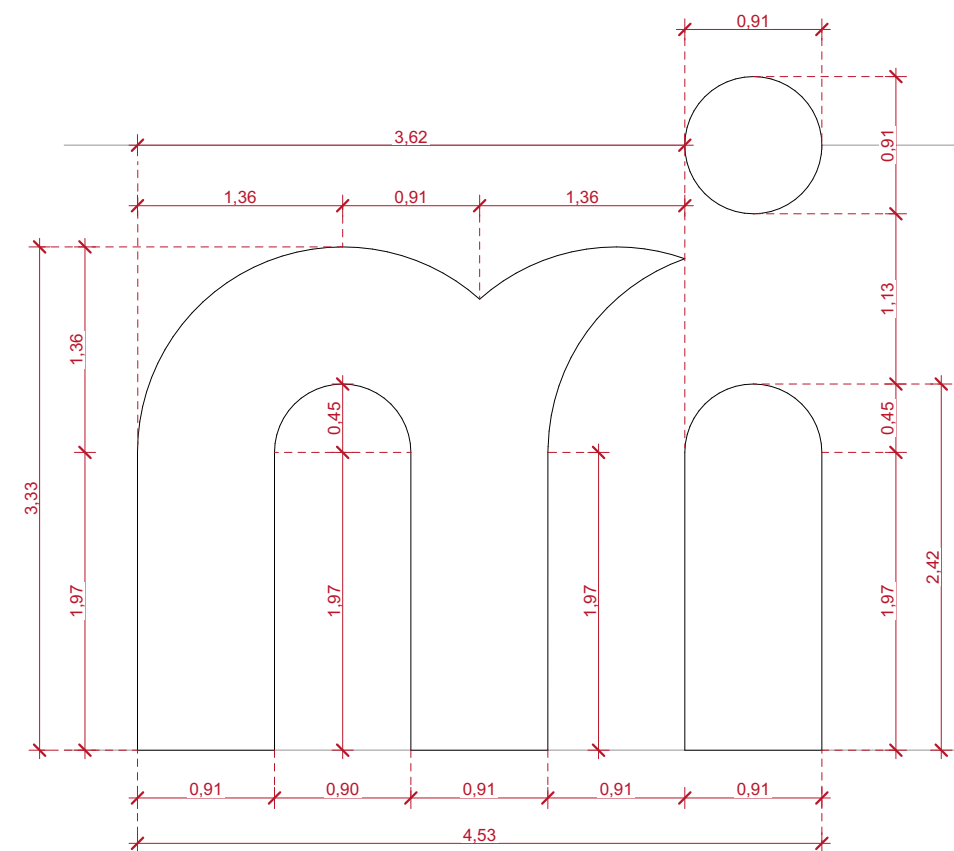

ELEVAÇÃO LETRA CAIXA LOGO - INSTAGRAMÁVEL  
1:50

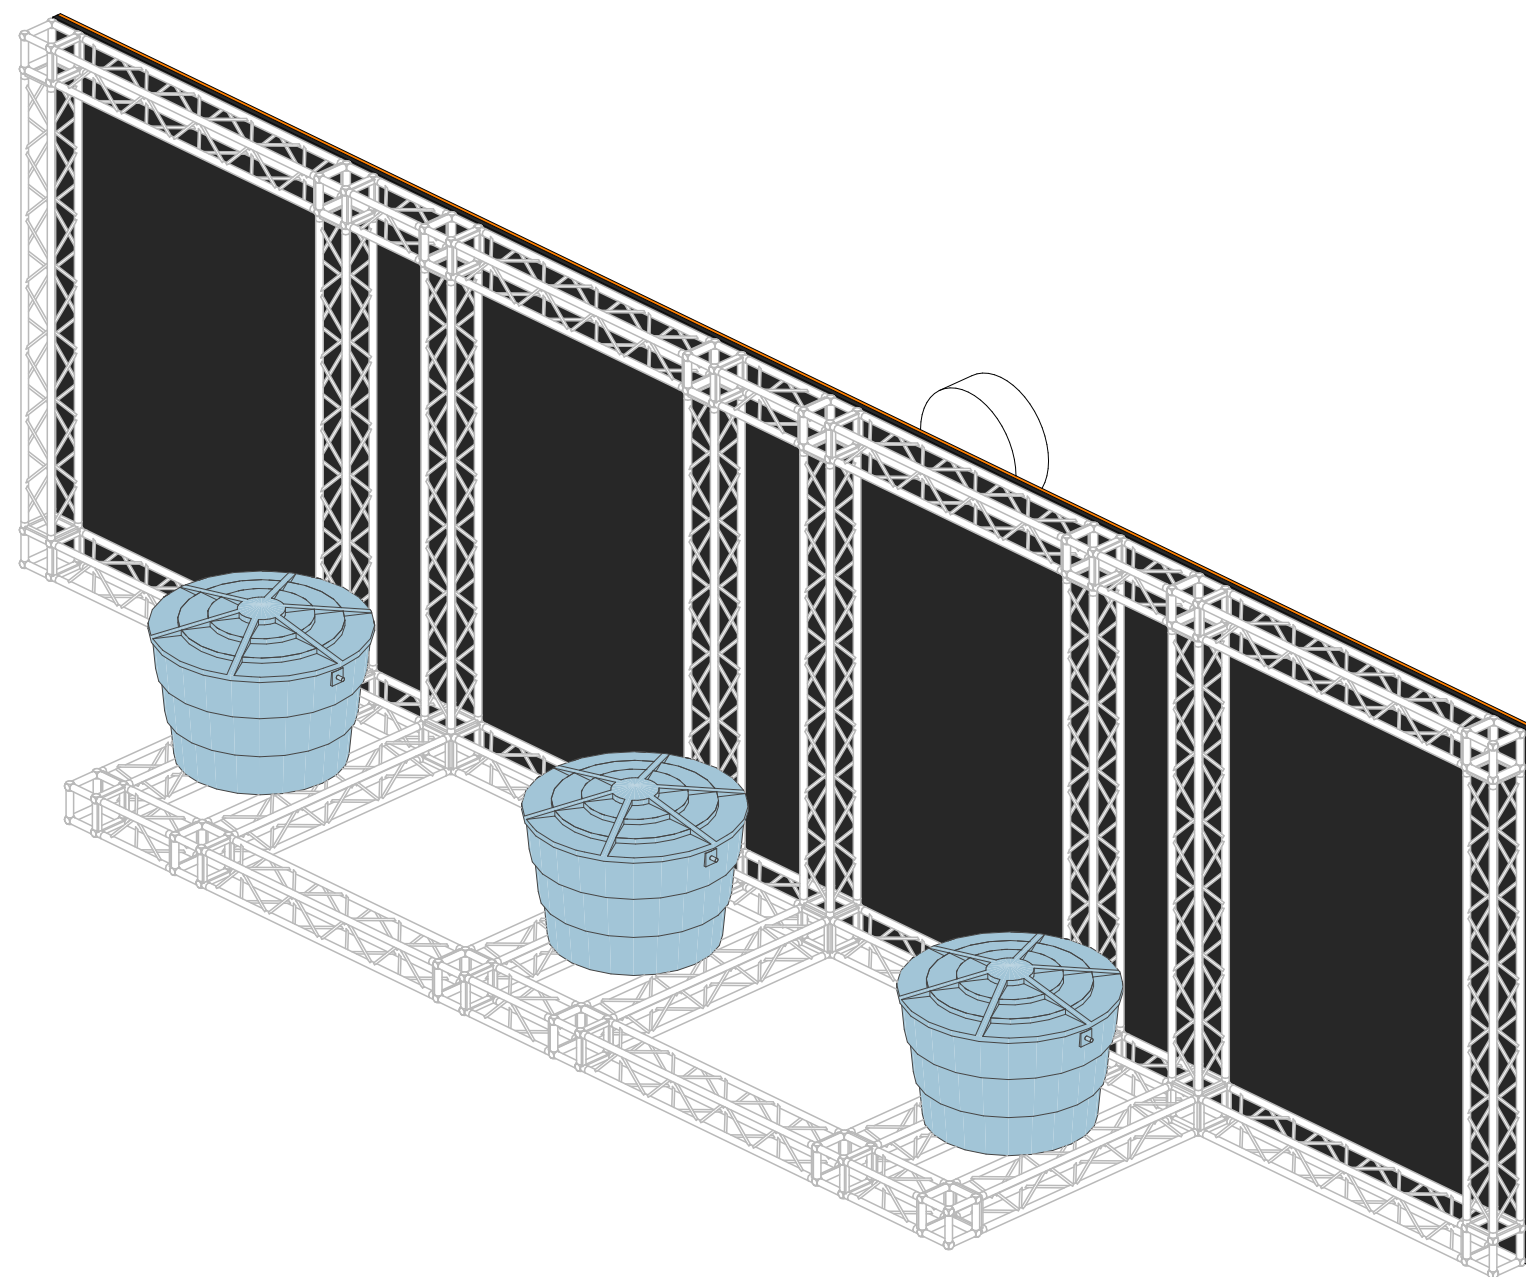


PERSPECTIVA - INSTAGRAMÁVEL  
1:50






TENDAS ALIMENTAÇÃO  
GRUPO 01 (7 UN.)

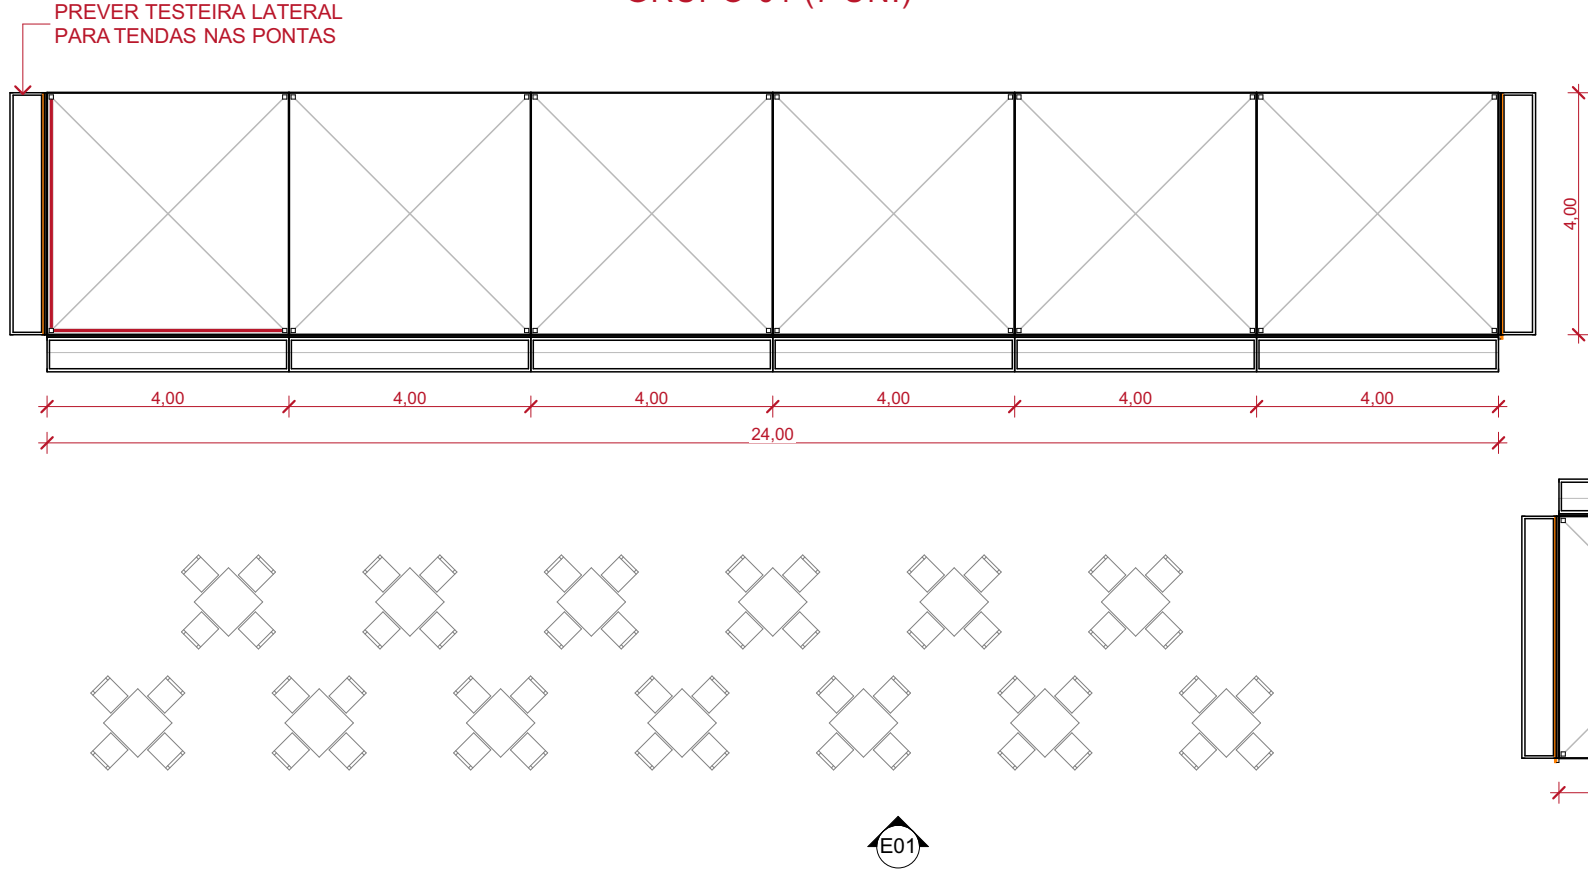


PLANTA BAIXA - TENDAS ALIMENTAÇÃO - GRUPO 01  
1:125

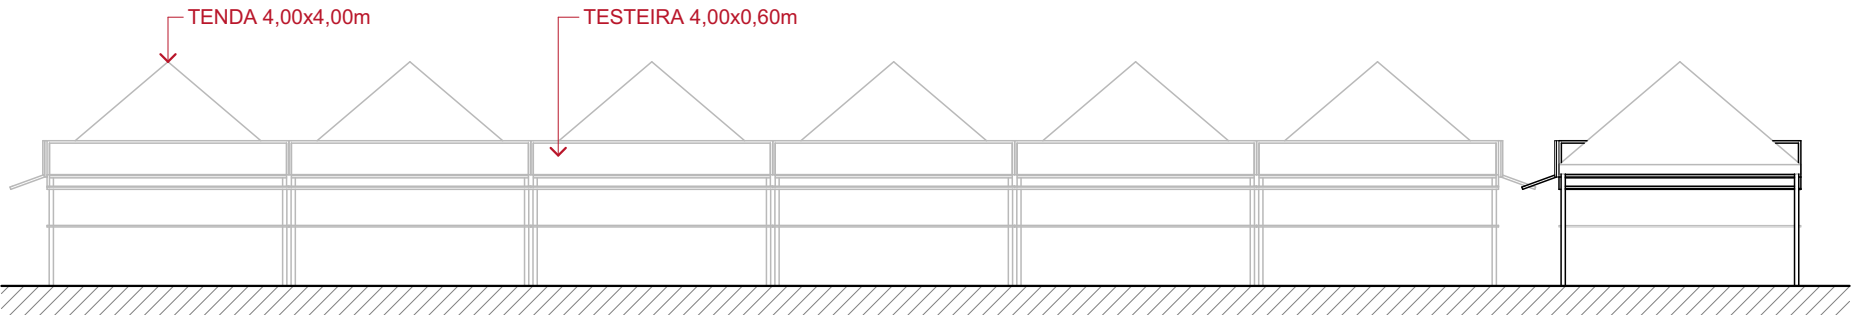


ELEVAÇÃO TENDAS ALIMENTAÇÃO - GRUPO 01  
1:125



TENDAS ALIMENTAÇÃO  
GRUPO 05 (4 UN.)

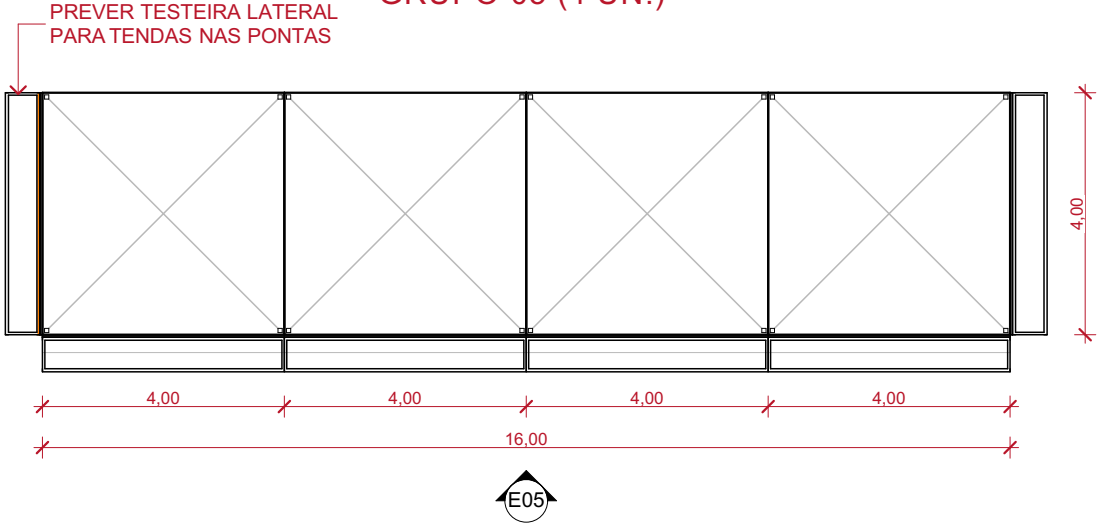


PLANTA BAIXA - TENDAS ALIMENTAÇÃO - GRUPO 05  
1:125

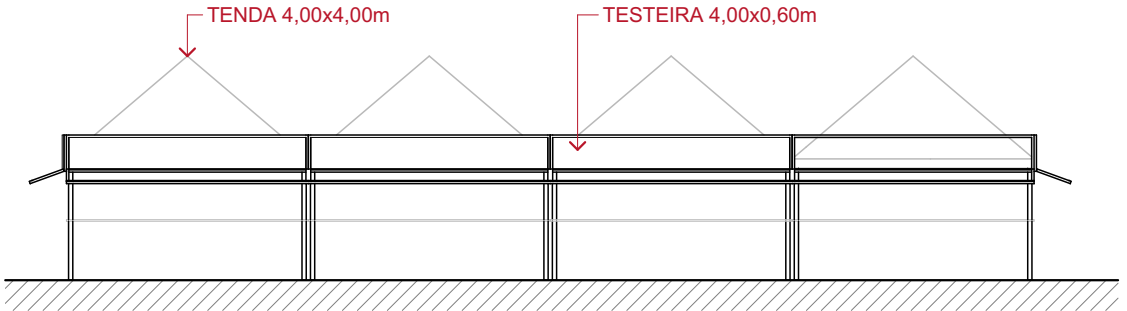


ELEVAÇÃO TENDAS ALIMENTAÇÃO - GRUPO 05  
1:125

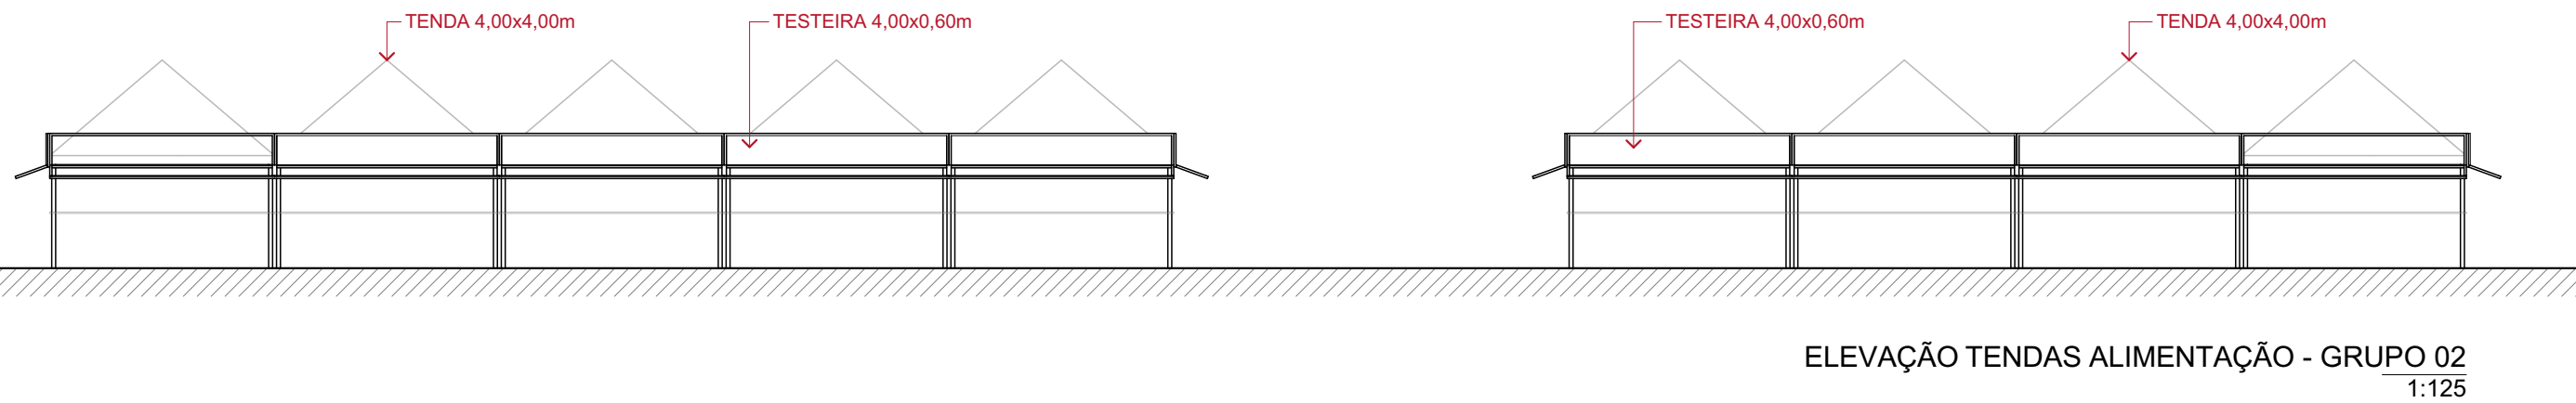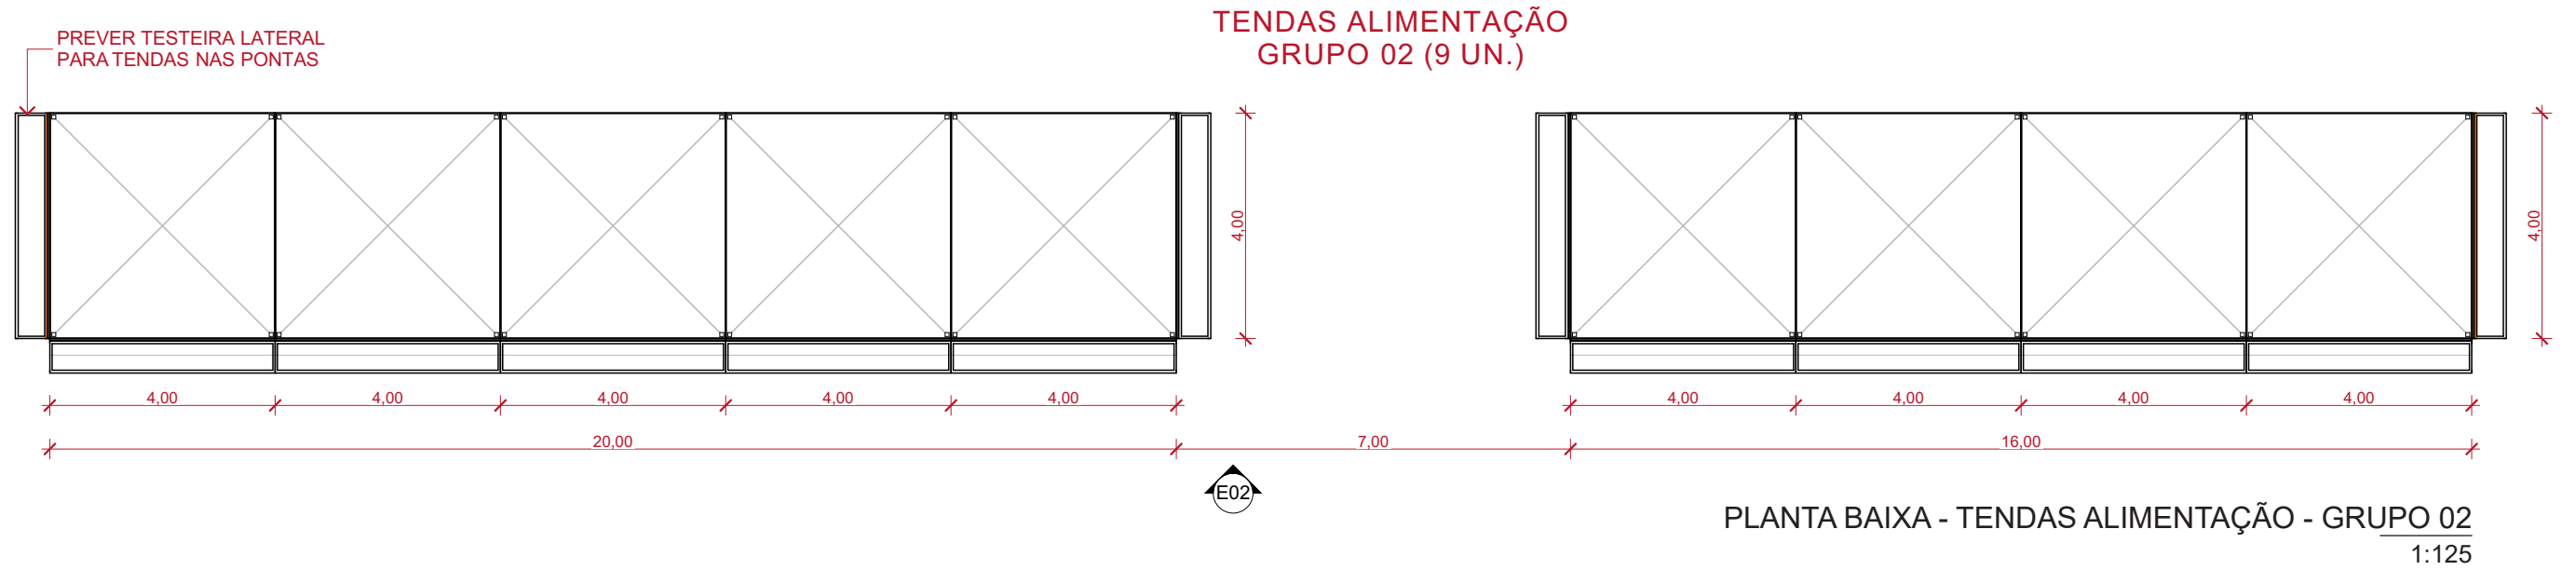


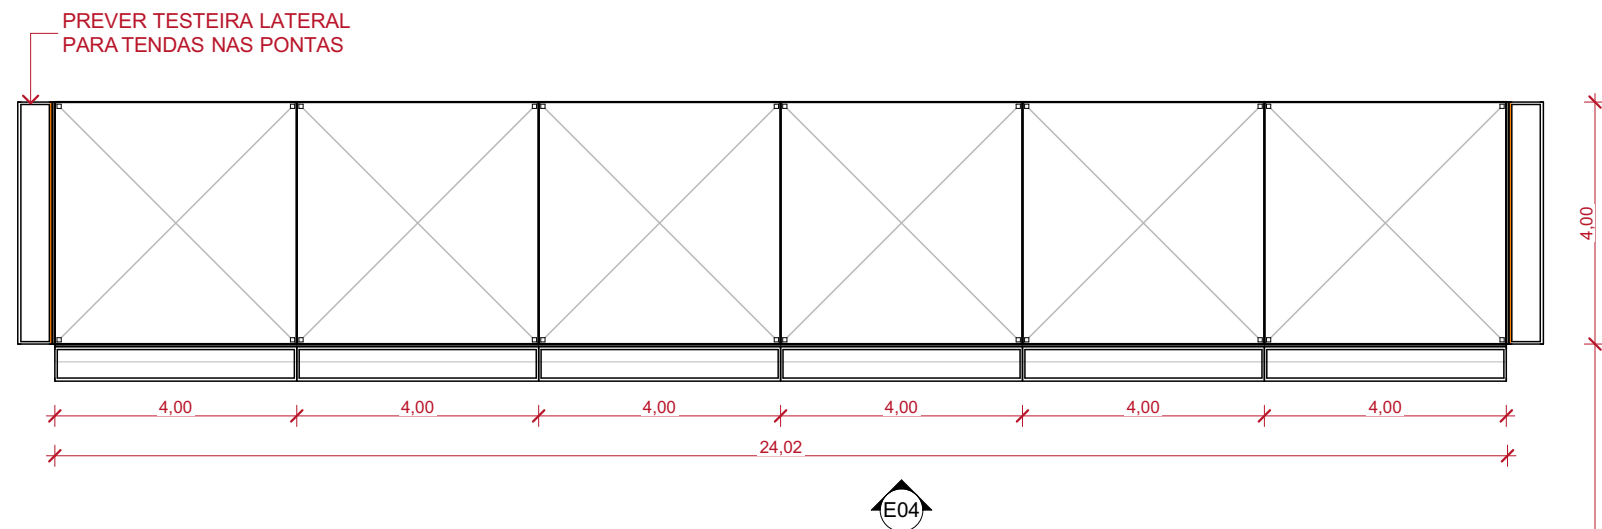


TENDAS ALIMENTAÇÃO  
GRUPO 04 (12 UN.)

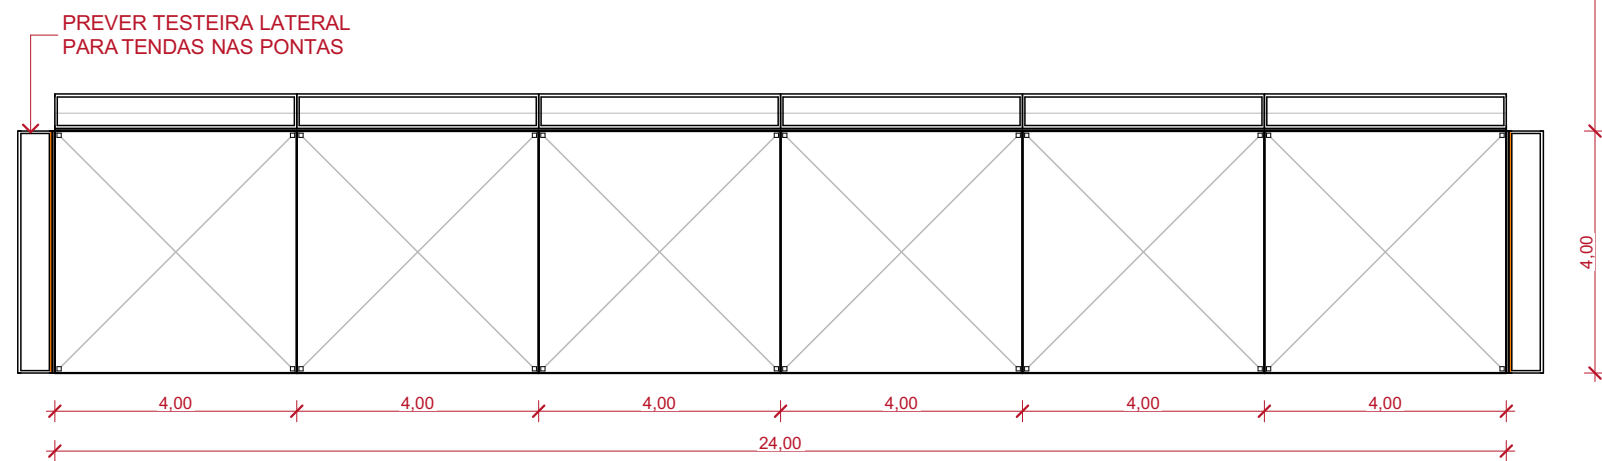


PLANTA BAIXA - TENDAS ALIMENTAÇÃO - GRUPO 04  
1:125

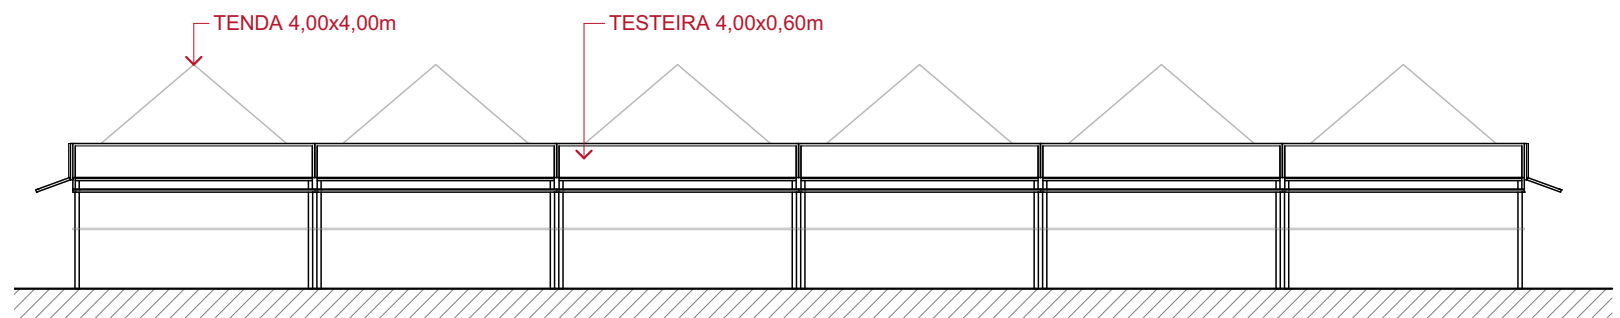


ELEVAÇÃO TENDAS ALIMENTAÇÃO - GRUPO 04  
1:125

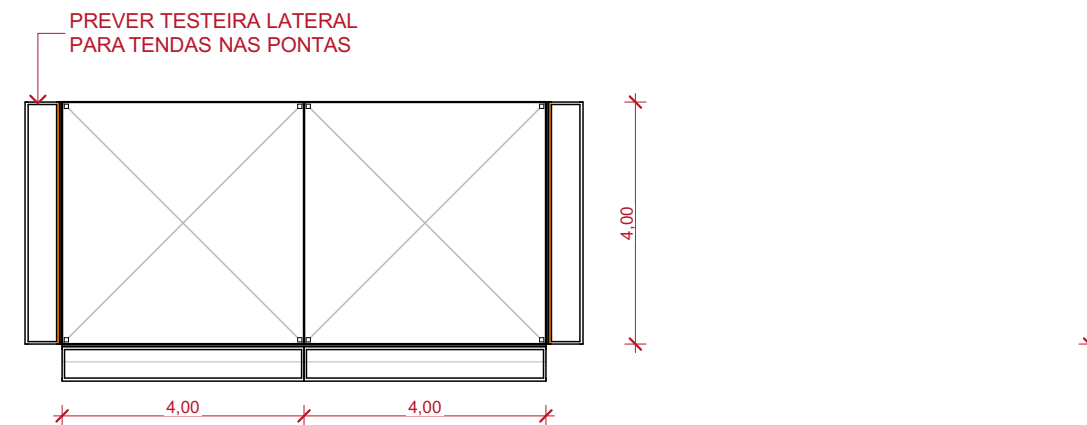

TENDAS ALIMENTAÇÃO  
GRUPO 03 (4 UN.)

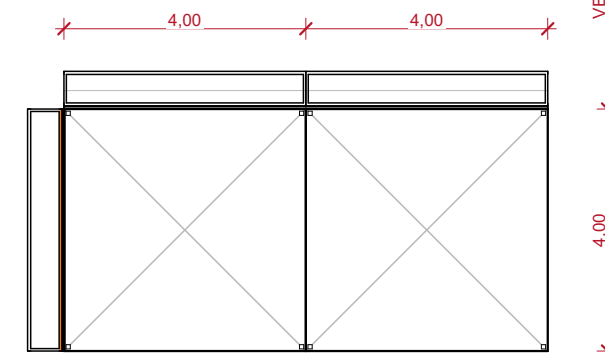


PLANTA BAIXA - TENDAS ALIMENTAÇÃO - GRUPO 03  
1:125

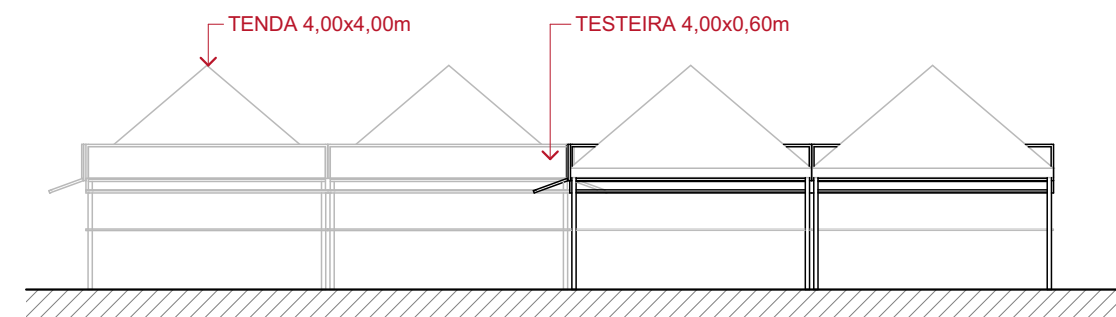


ELEVAÇÃO TENDAS ALIMENTAÇÃO - GRUPO 03  
1:125




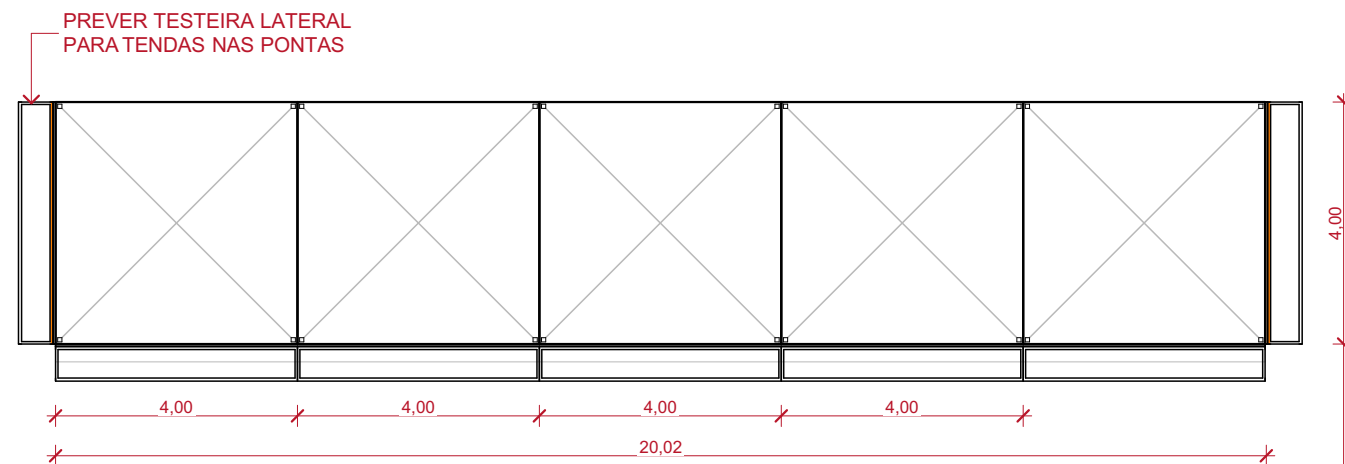

TENDAS ALIMENTAÇÃO  
GRUPO 06 (9 UN.)

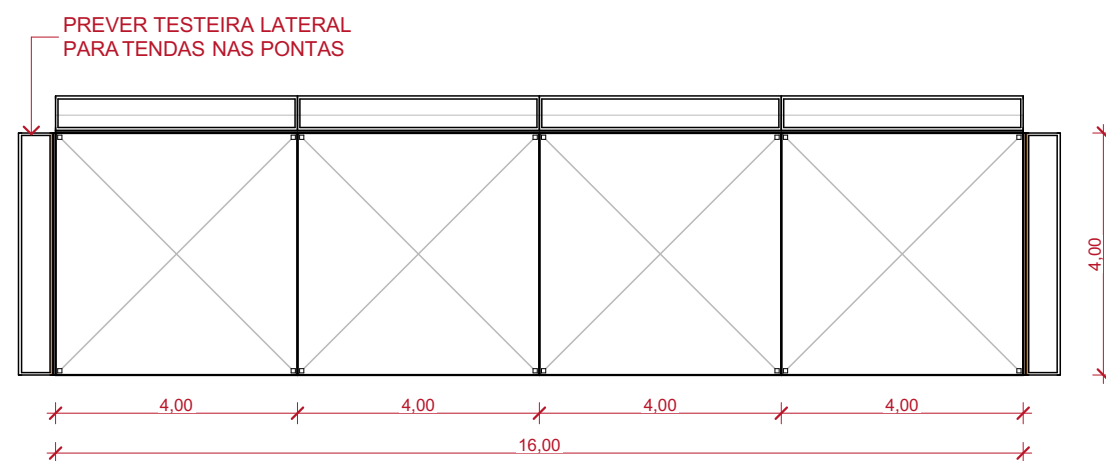


PLANTA BAIXA - TENDAS ALIMENTAÇÃO - GRUPO 06  
1:125

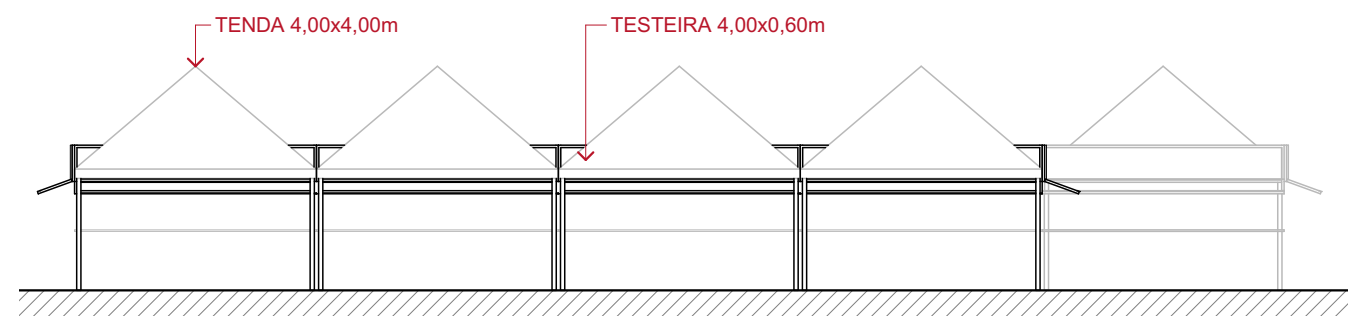


ELEVAÇÃO TENDAS ALIMENTAÇÃO - GRUPO 06  
1:125


E07

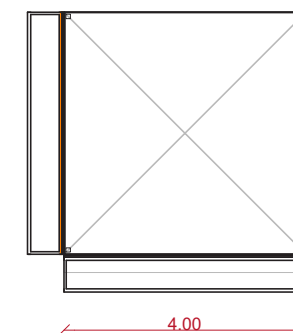



TENDAS ALIMENTAÇÃO  
GRUPO 07 (4 UN.)

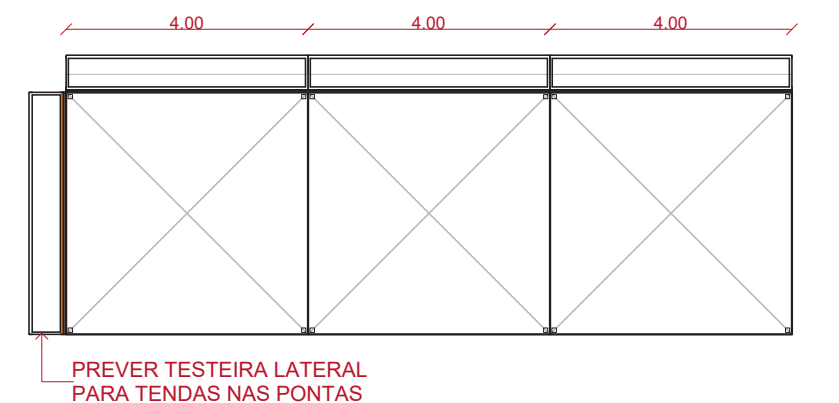

PLANTA BAIXA - TENDAS ALIMENTAÇÃO - GRUPO 07  
1:125

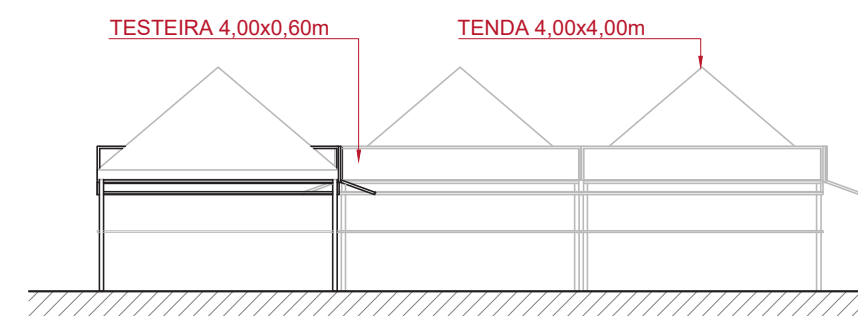


ELEVAÇÃO TENDAS ALIMENTAÇÃO - GRUPO 07  
1:125

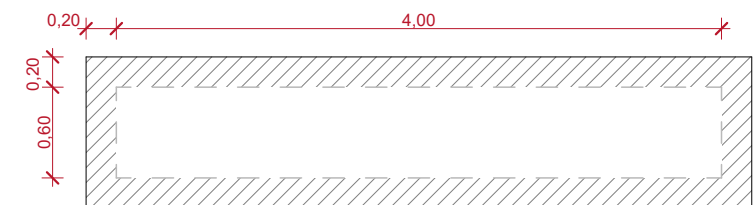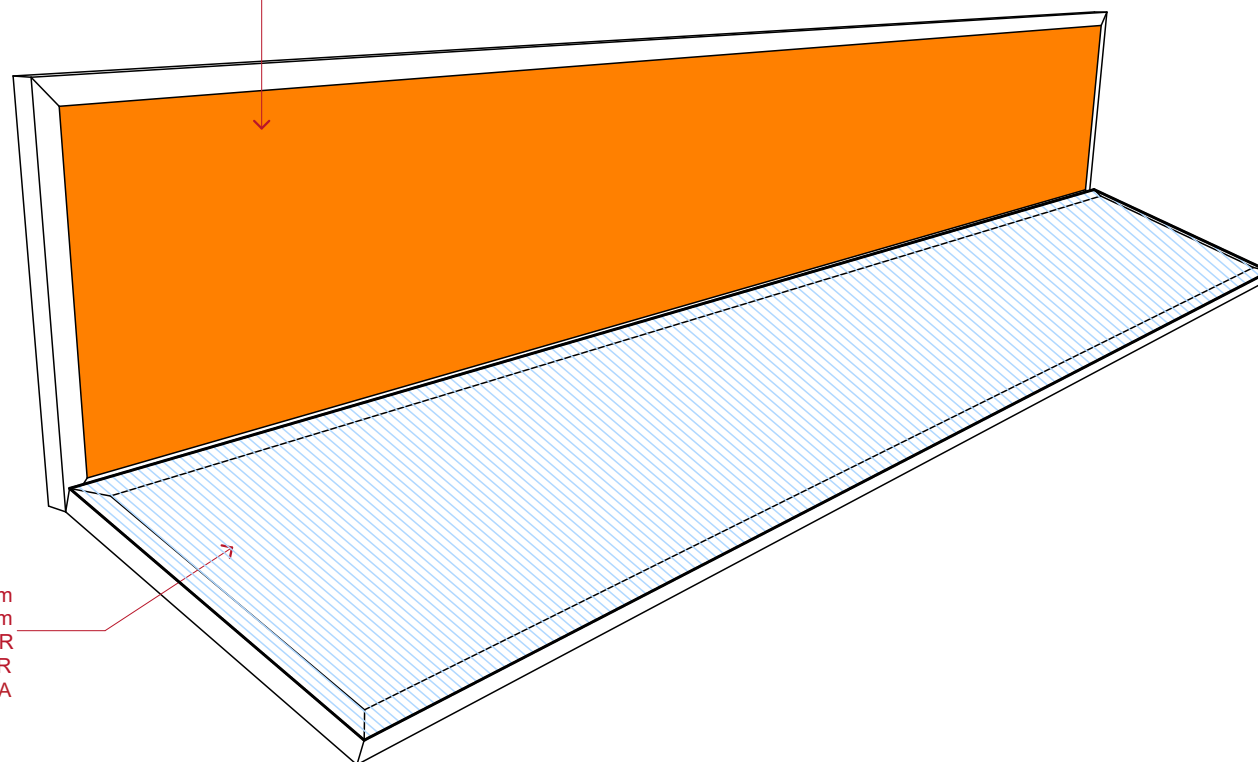


MAPA DE ARTE - ID 25  
1:50






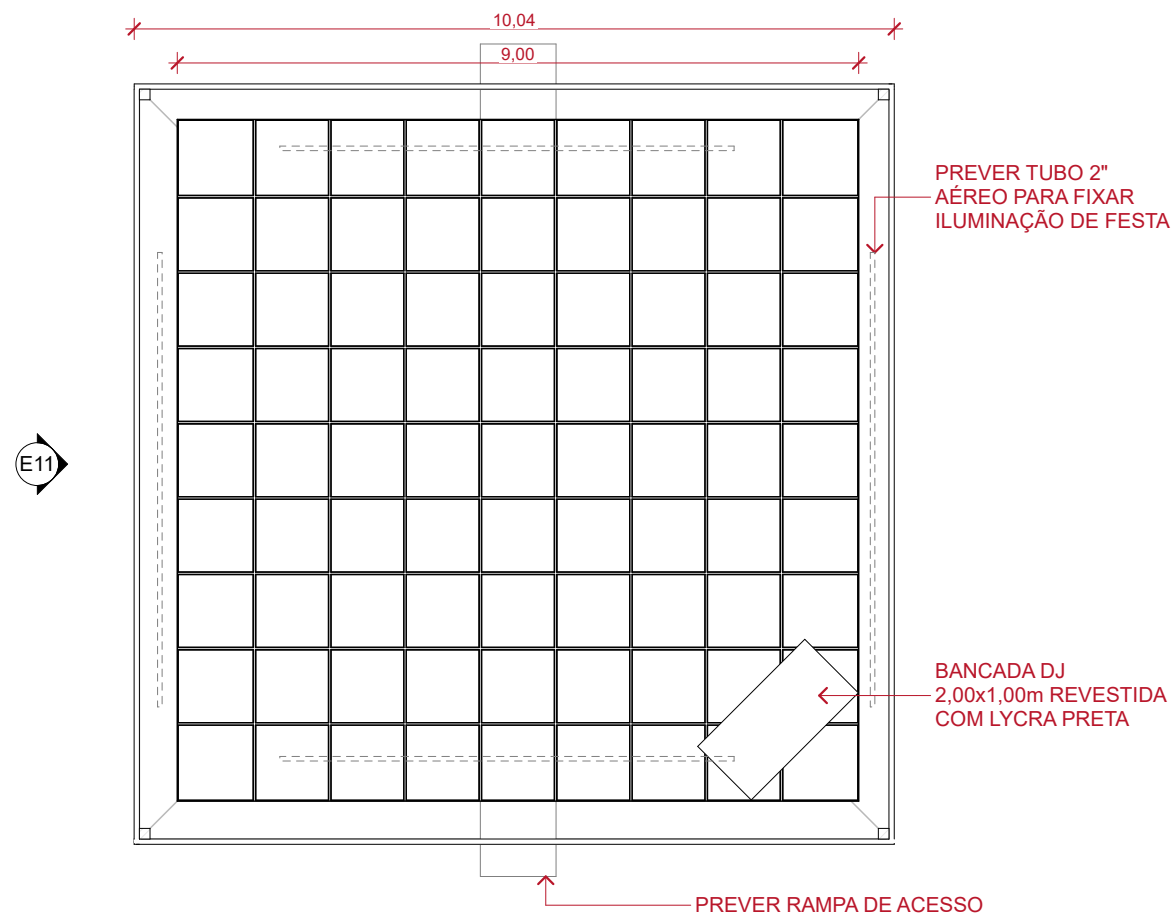

PLANTA BAIXA - WORKSHOP DANÇA  
1:100

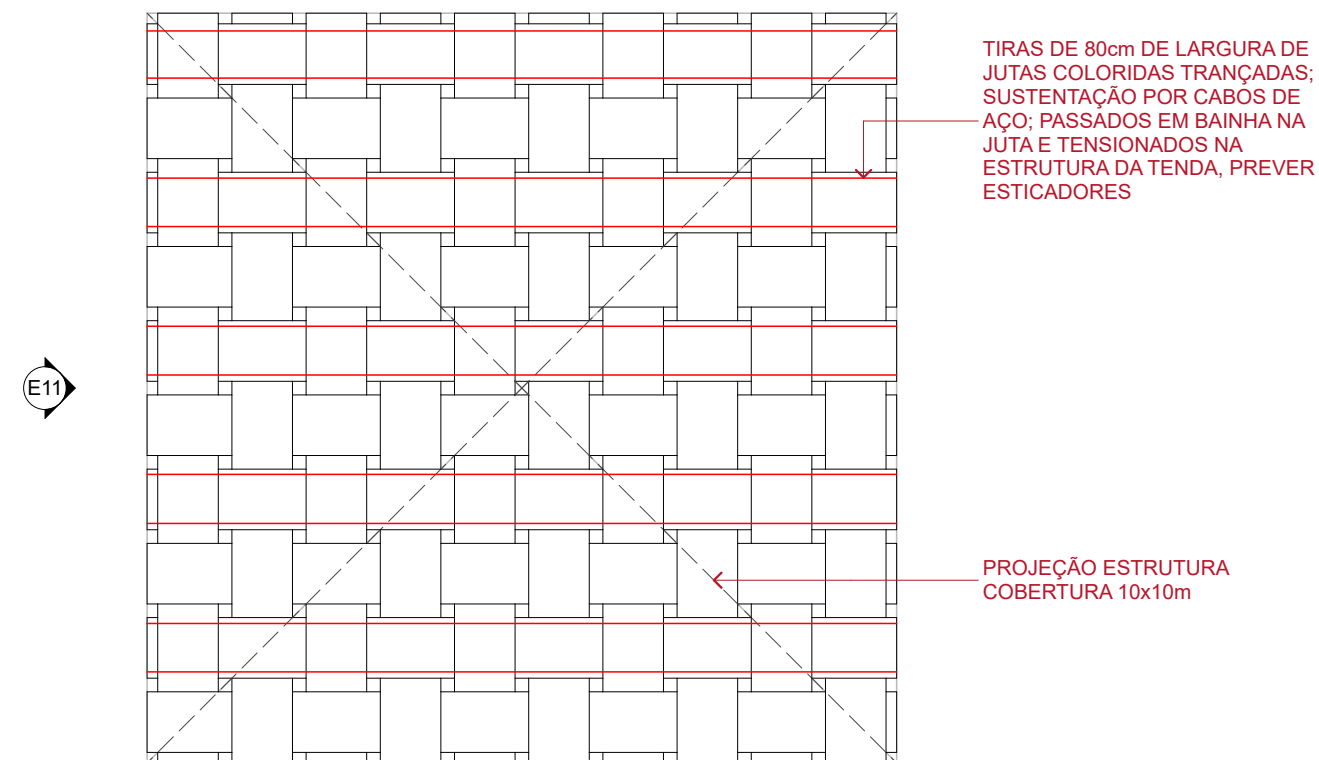


PLANTA FORRO - WORKSHOP DANÇA  
1:100

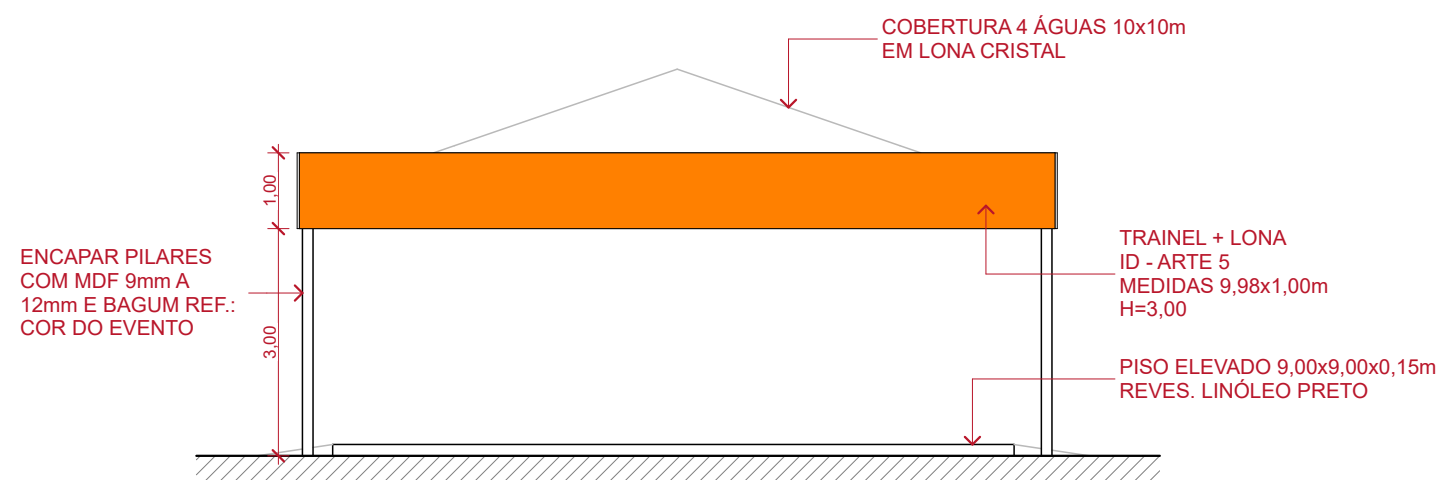


ELEVAÇÃO 11  
1:100

**DIMENSÕES REFERENTES AO  
TRAINEL. PREVER + 20cm DE  
SANGRIA EM TODAS AS BORDAS  
DE LONA PARA FIXAÇÃO NO  
TRAINEL**

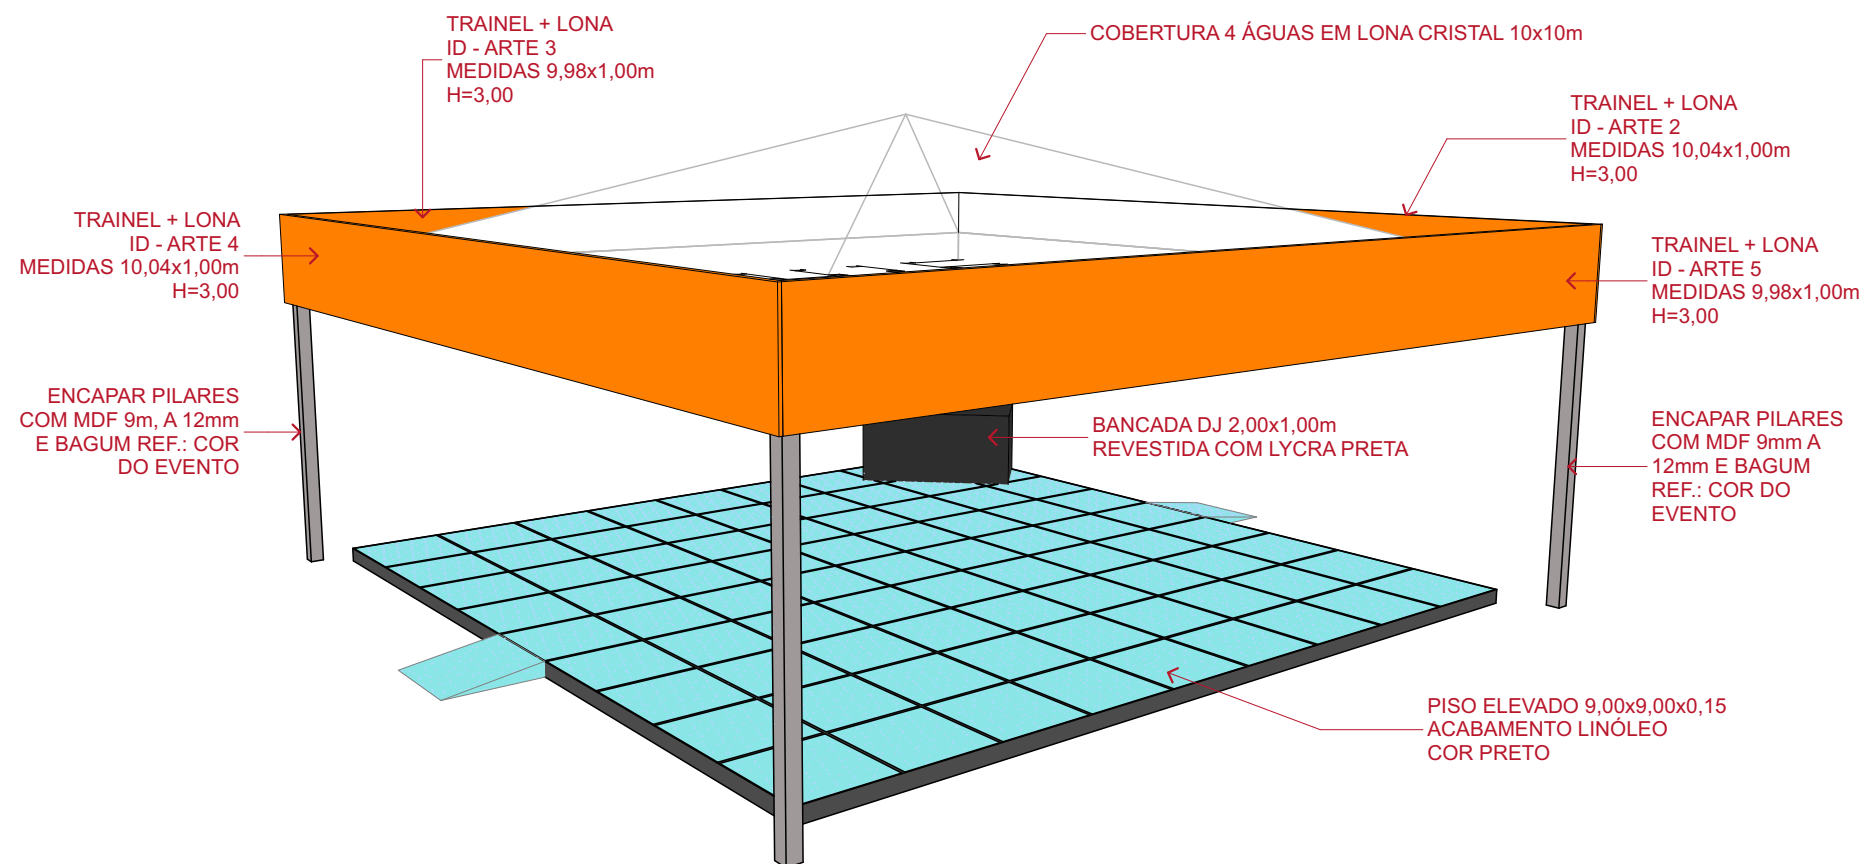

TIRAS DE 80cm DE LARGURA DE JUTAS COLORIDAS TRANÇADAS;  
SUSTENTAÇÃO POR CABOS DE AÇO; PASSADOS EM BAINHA NA  
JUTA E TENSIONADOS NA ESTRUTURA DA TENDA, PREVER  
ESTICADORES

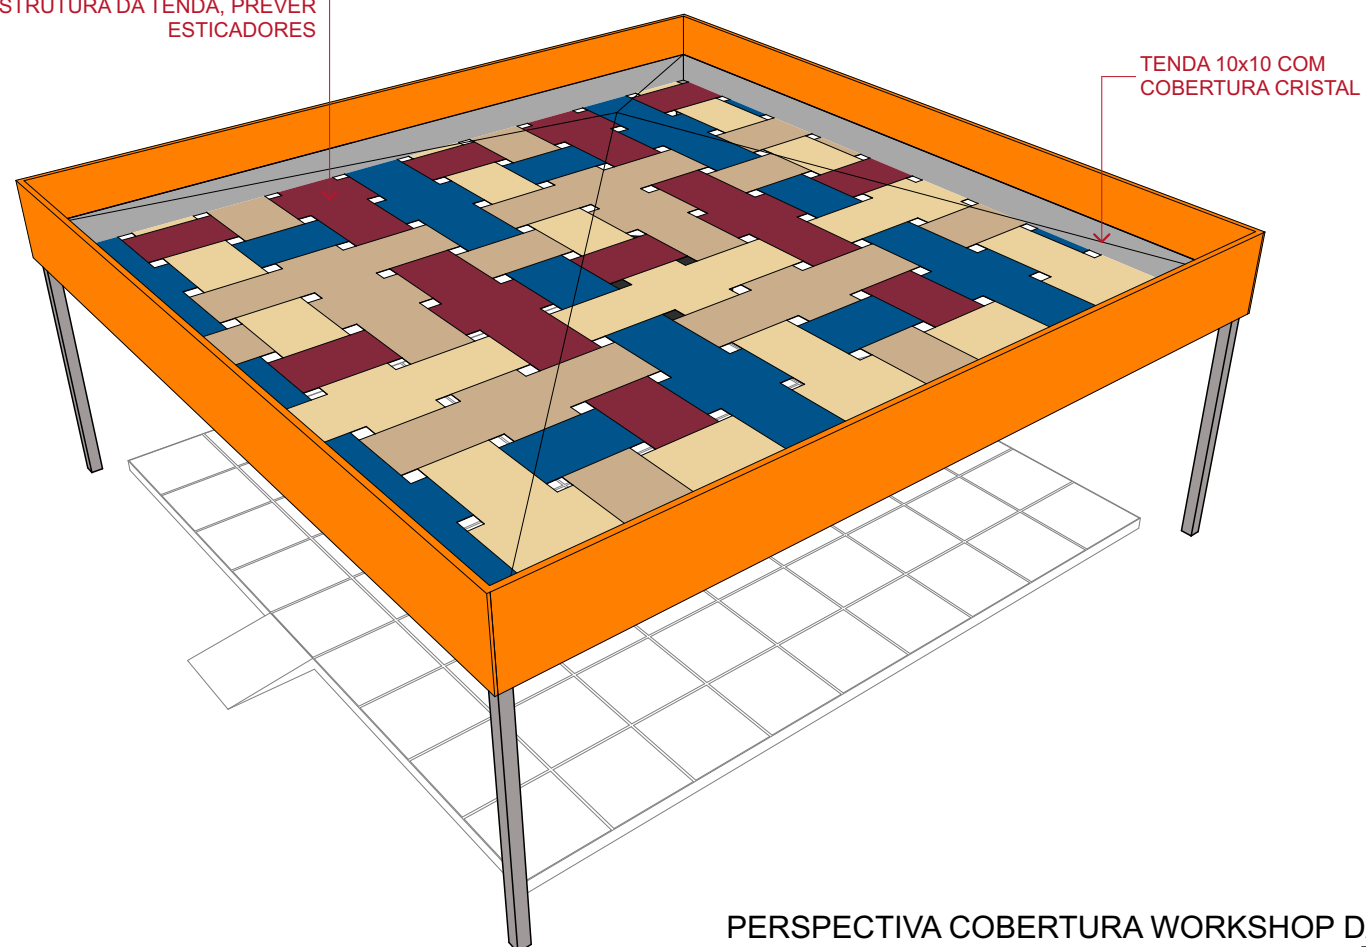

PERSPECTIVA COBERTURA WORKSHOP DANÇA





arquiprom




projeto  
Festa do Imigrante  
título  
Proj. cenográfico

escala  
Indicada  
data  
abril 2022



folha 31

direitos  
autorais  
reservados

r. francisco leitão 469 são paulo sp brasil 05413 030 • tel 3081 7188 • email arquiprom@arquiprom.com.br

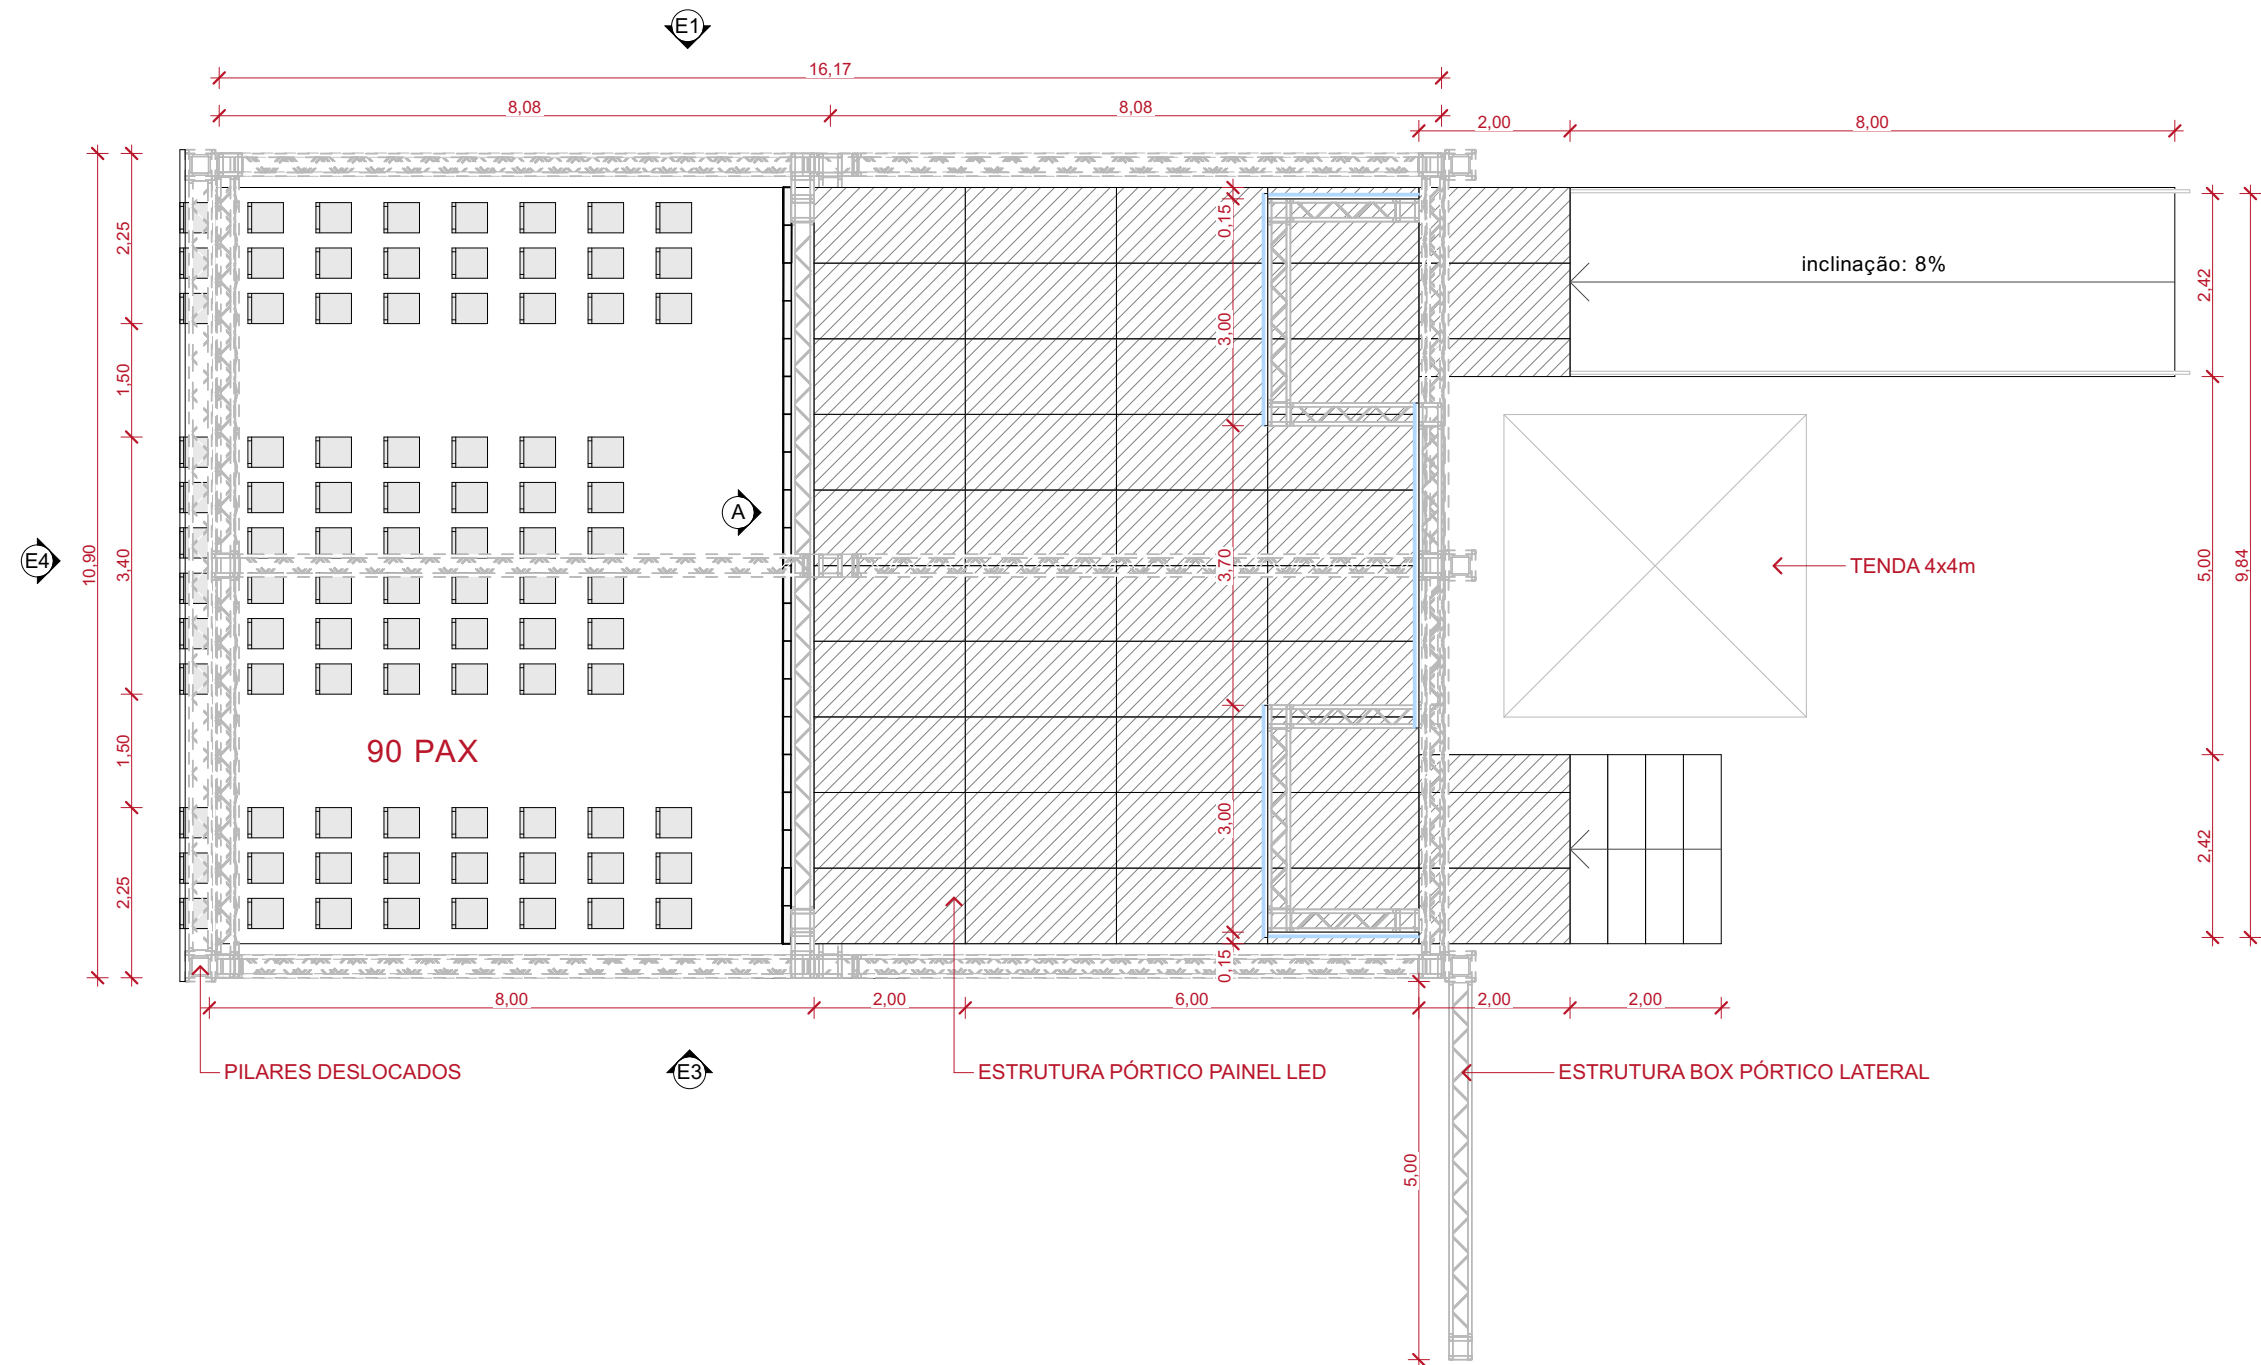


PLANTA BAIXA - PALCO  
1:100

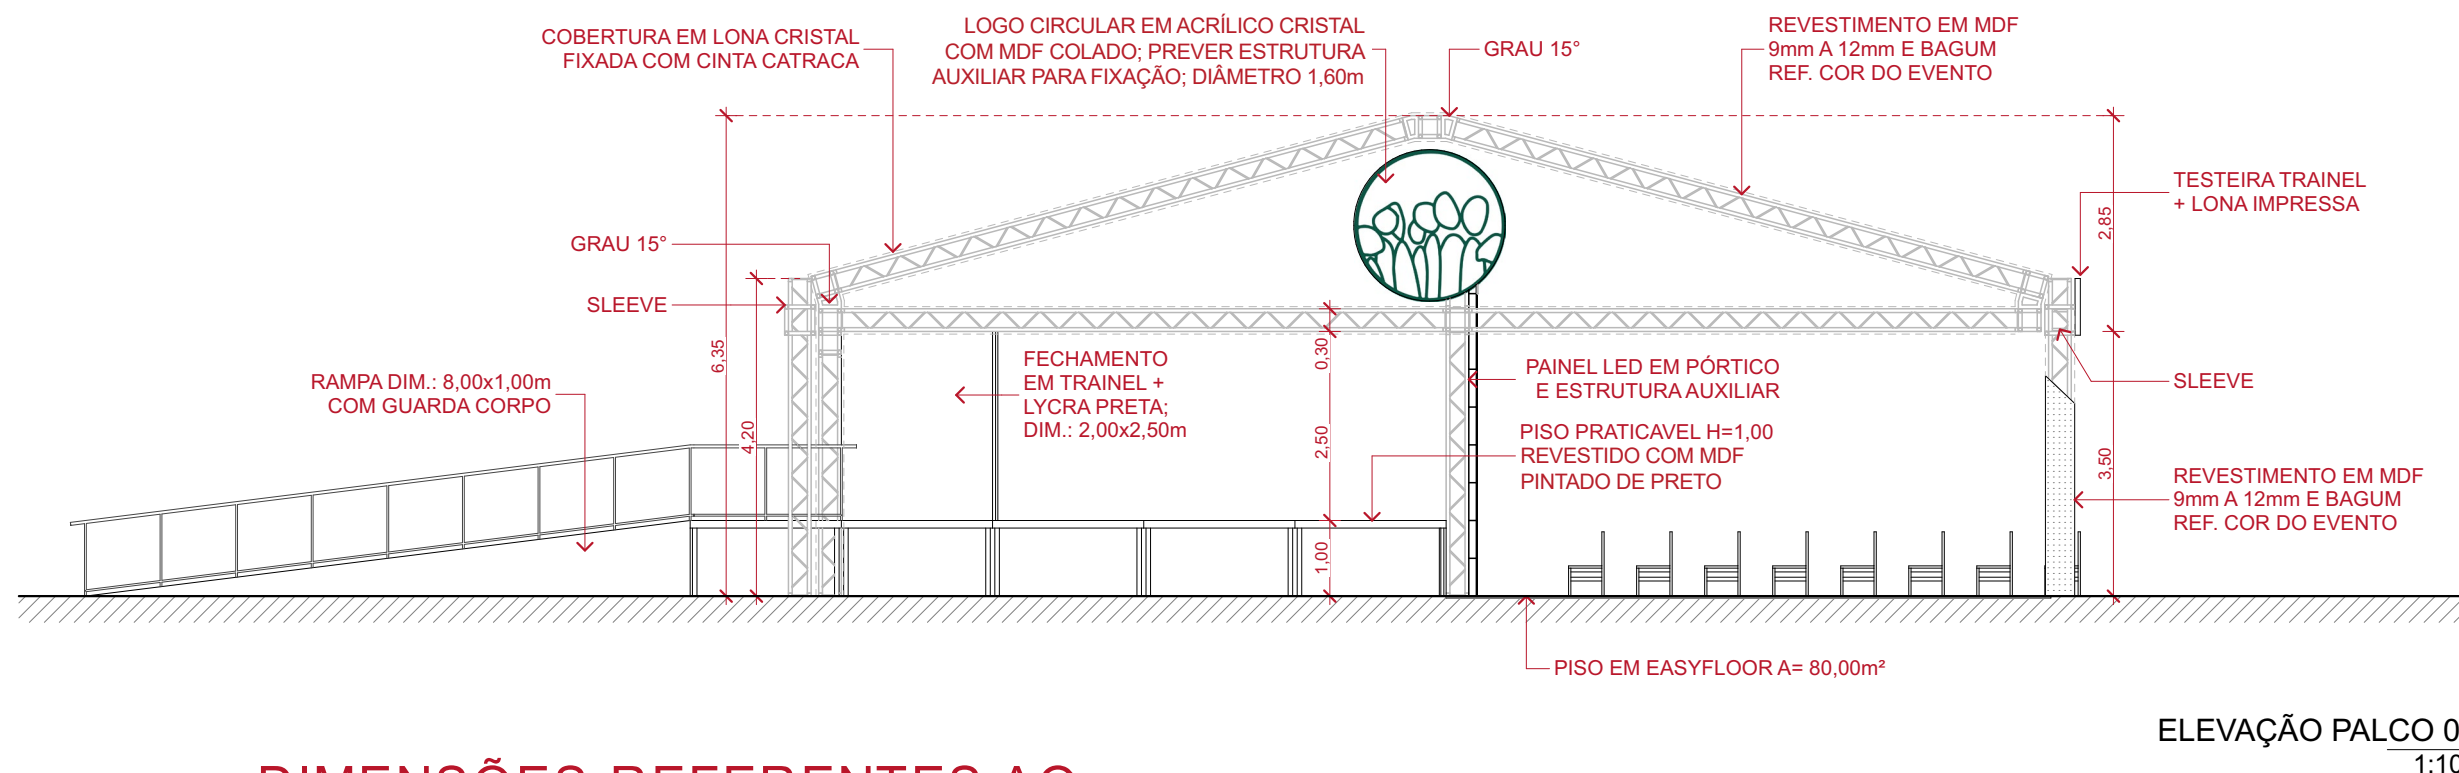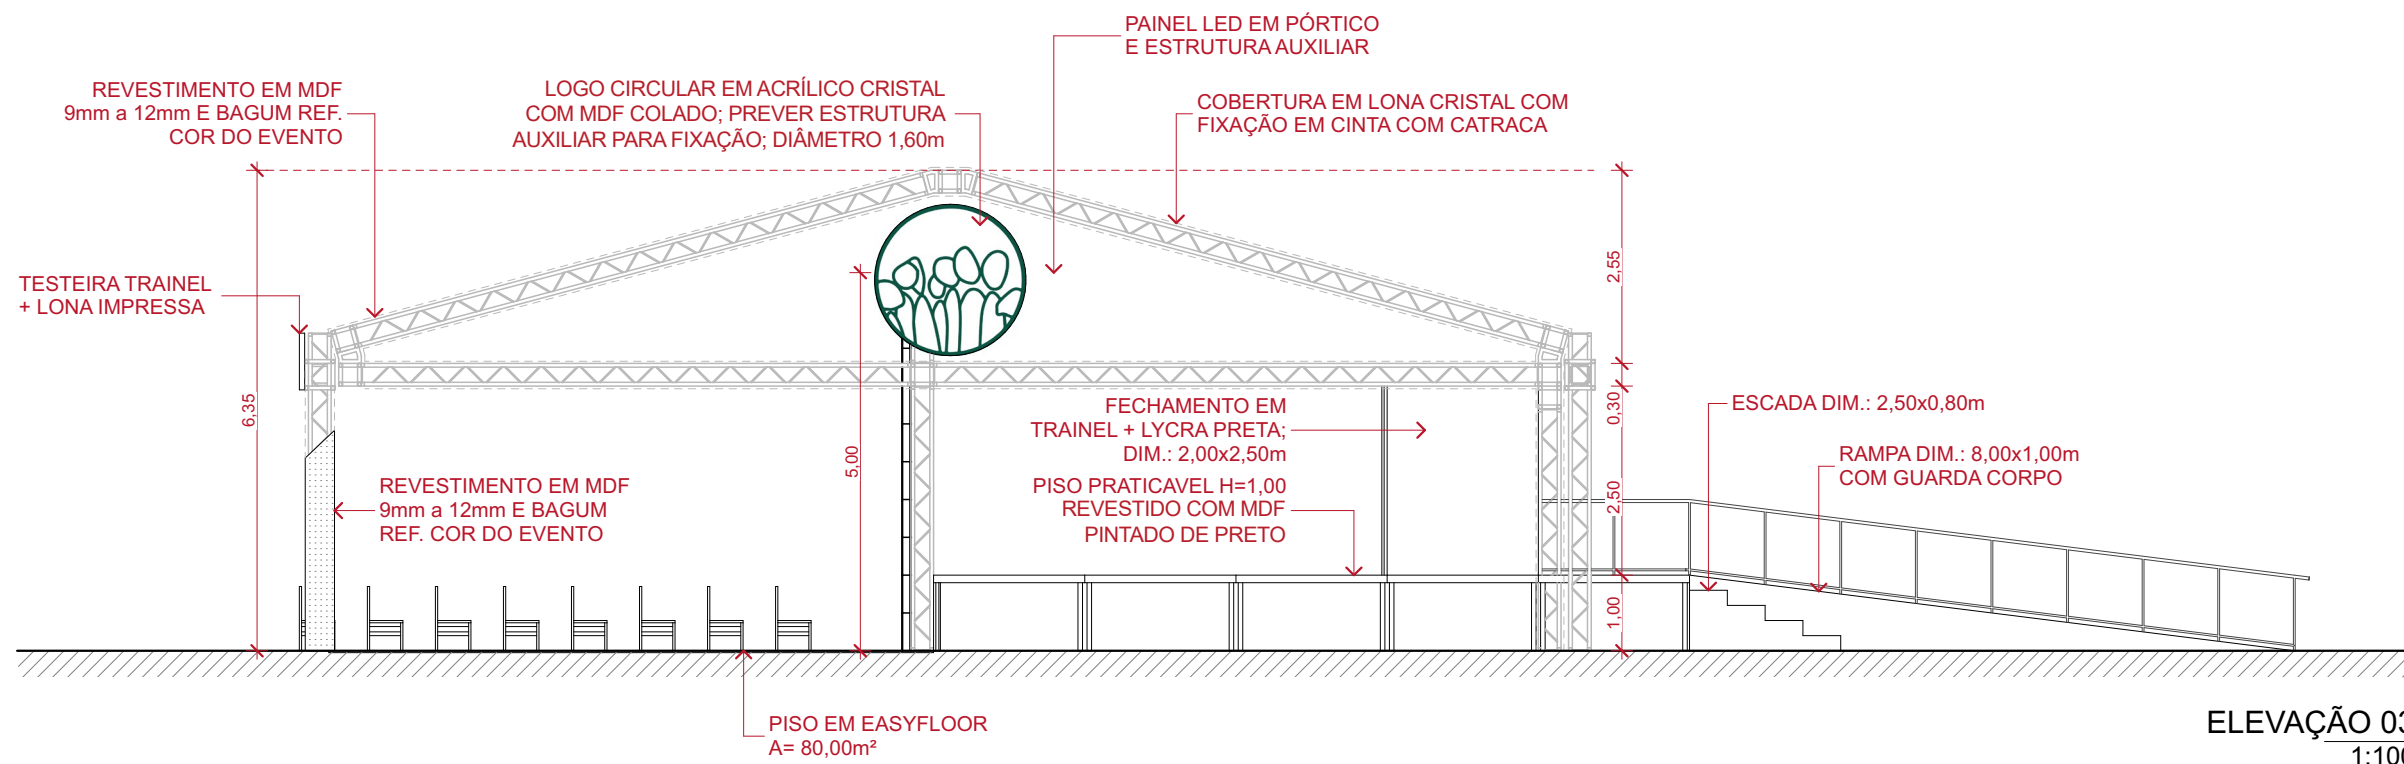


**DIMENSÕES REFERENTES AO  
TRAINEL. PREVER + 20cm DE  
SANGRIA EM TODAS AS BORDAS  
DE LONA PARA FIXAÇÃO NO  
TRAINEL**



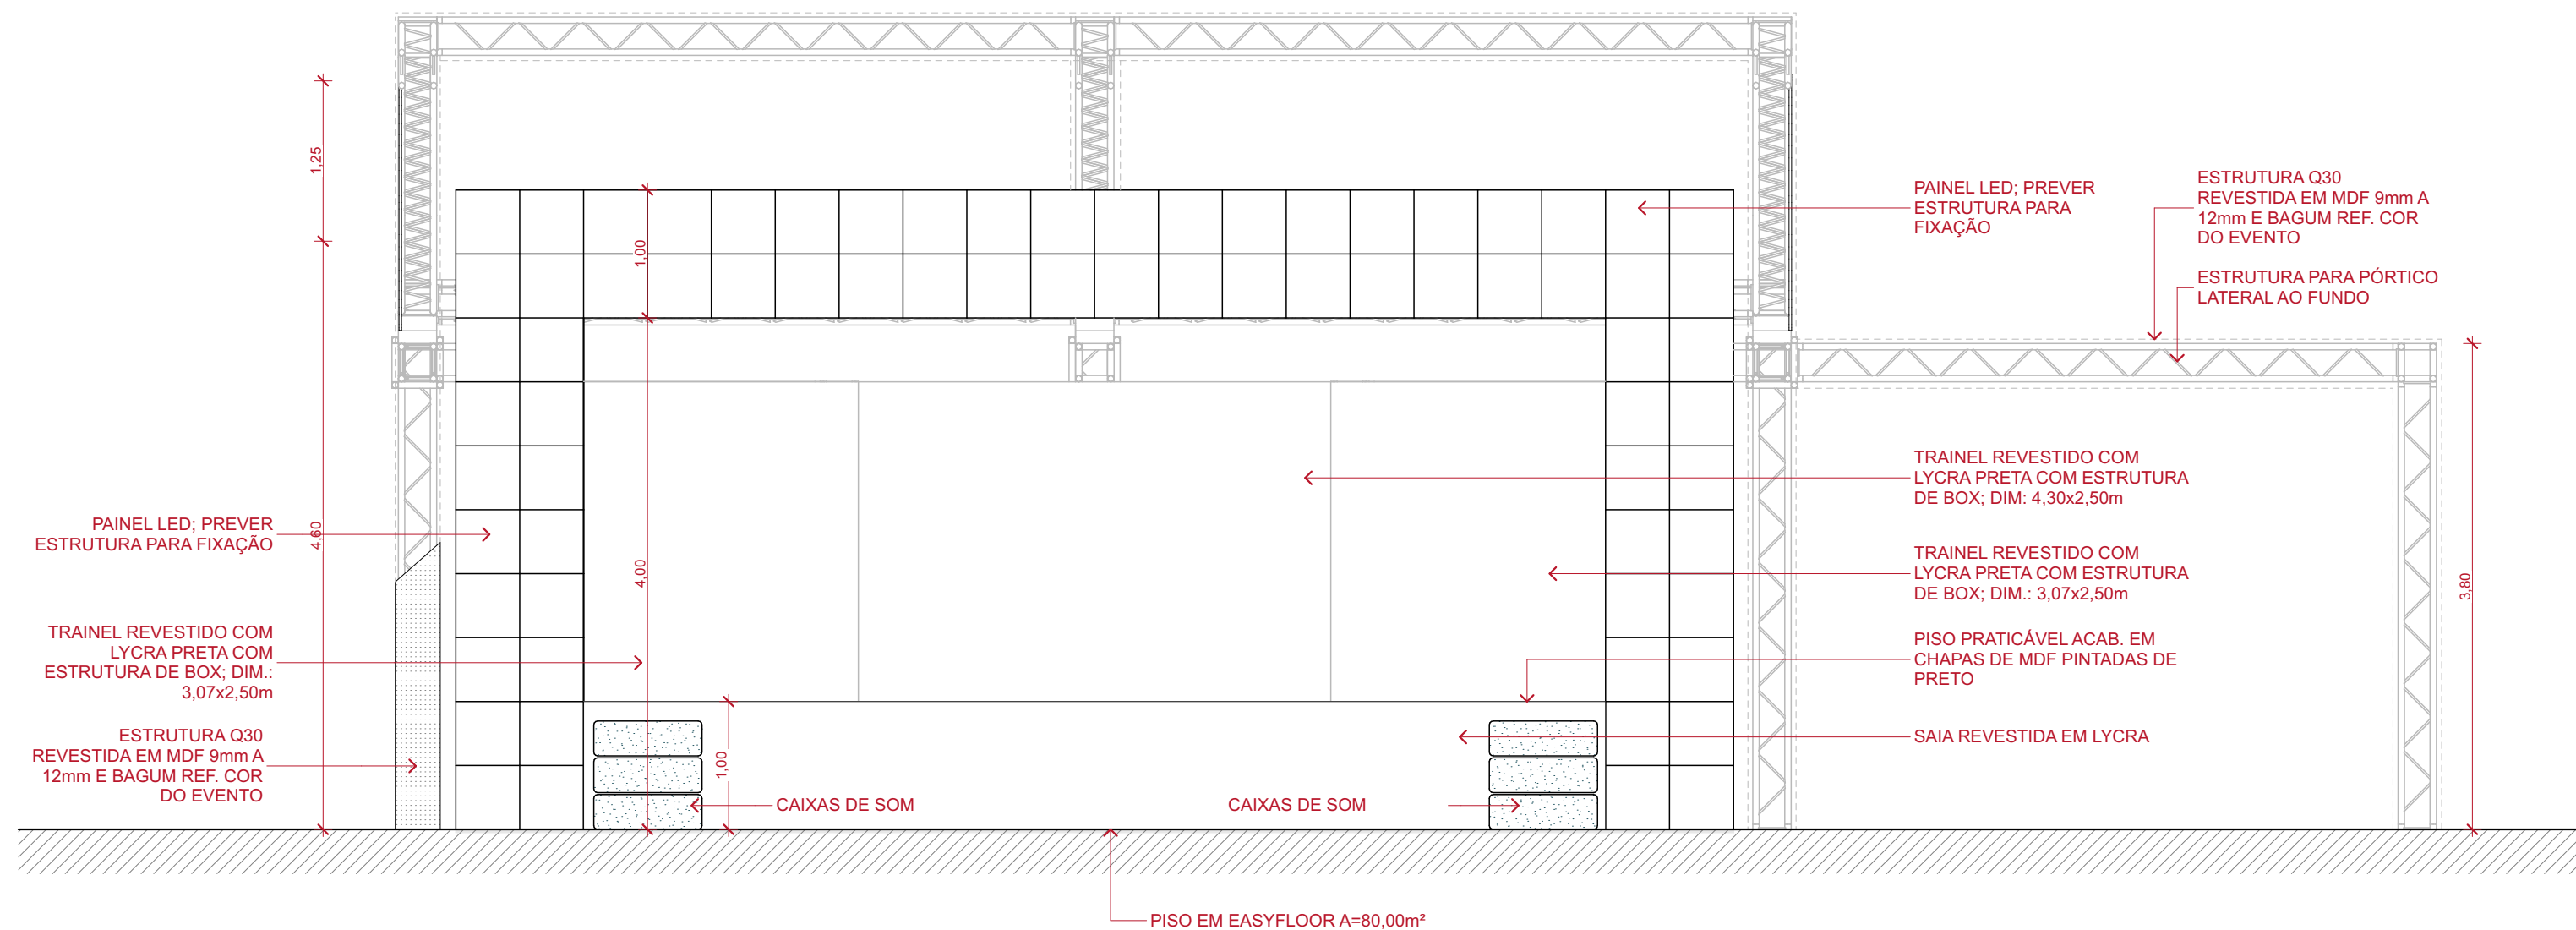

CORTE PALCO A  
1:50


DIMENSÕES REFERENTES AO  
TRAINEL. PREVER + 20cm DE  
SANGRIA EM TODAS AS BORDAS  
DE LONA PARA FIXAÇÃO NO  
TRAINEL

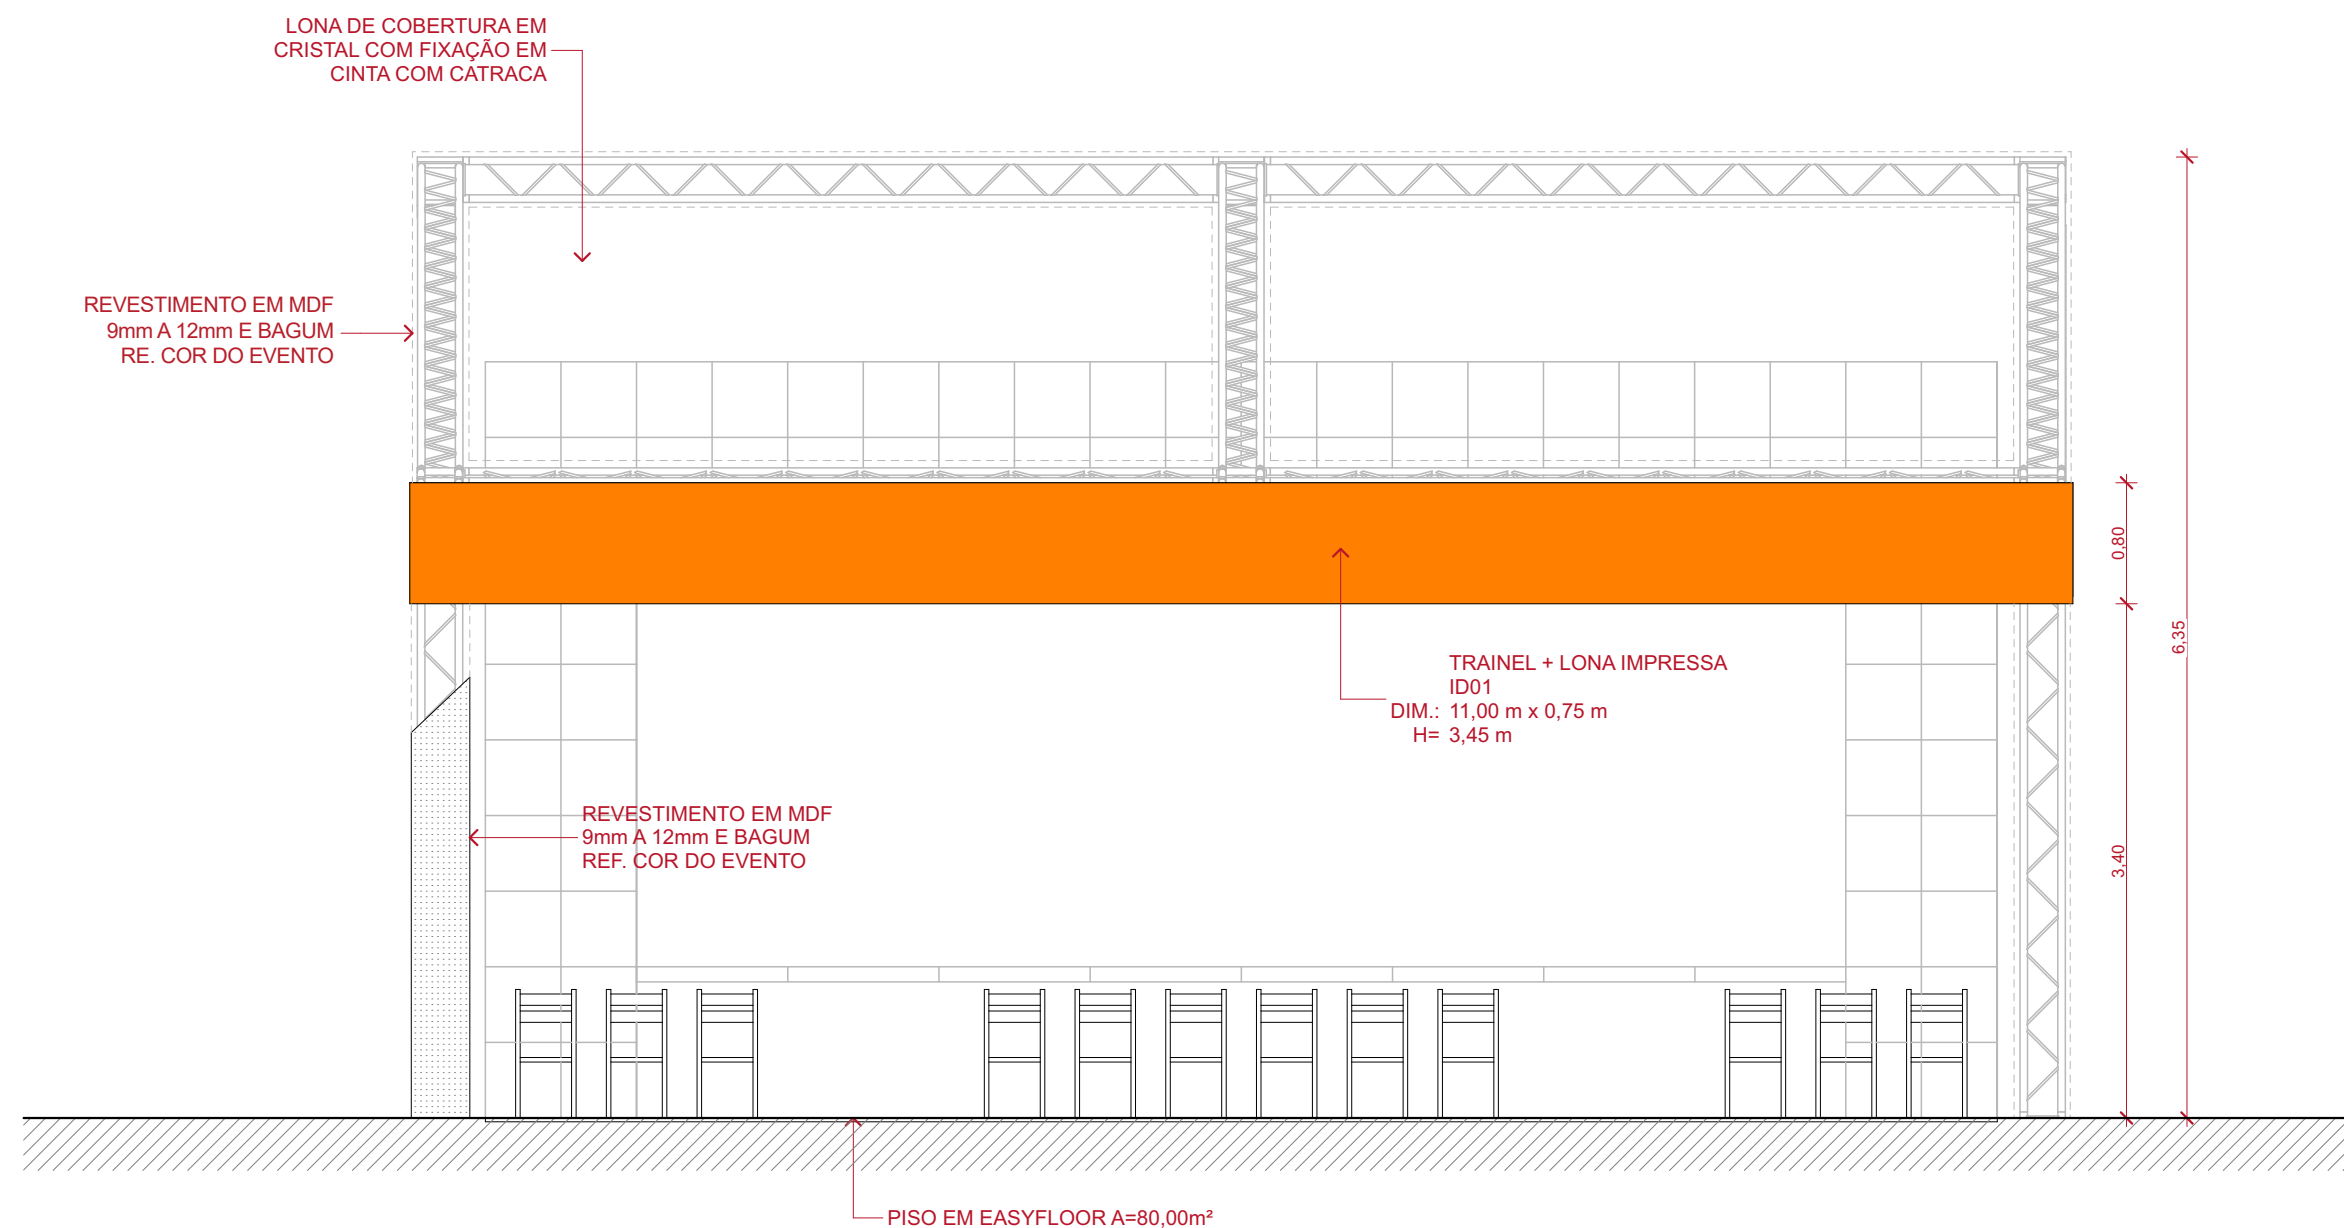


ELEVAÇÃO PALCO 04  
1:50

DIMENSÕES REFERENTES AO  
TRAINEL. PREVER + 20cm DE  
SANGRIA EM TODAS AS BORDAS  
DE LONA PARA FIXAÇÃO NO  
TRAINEL




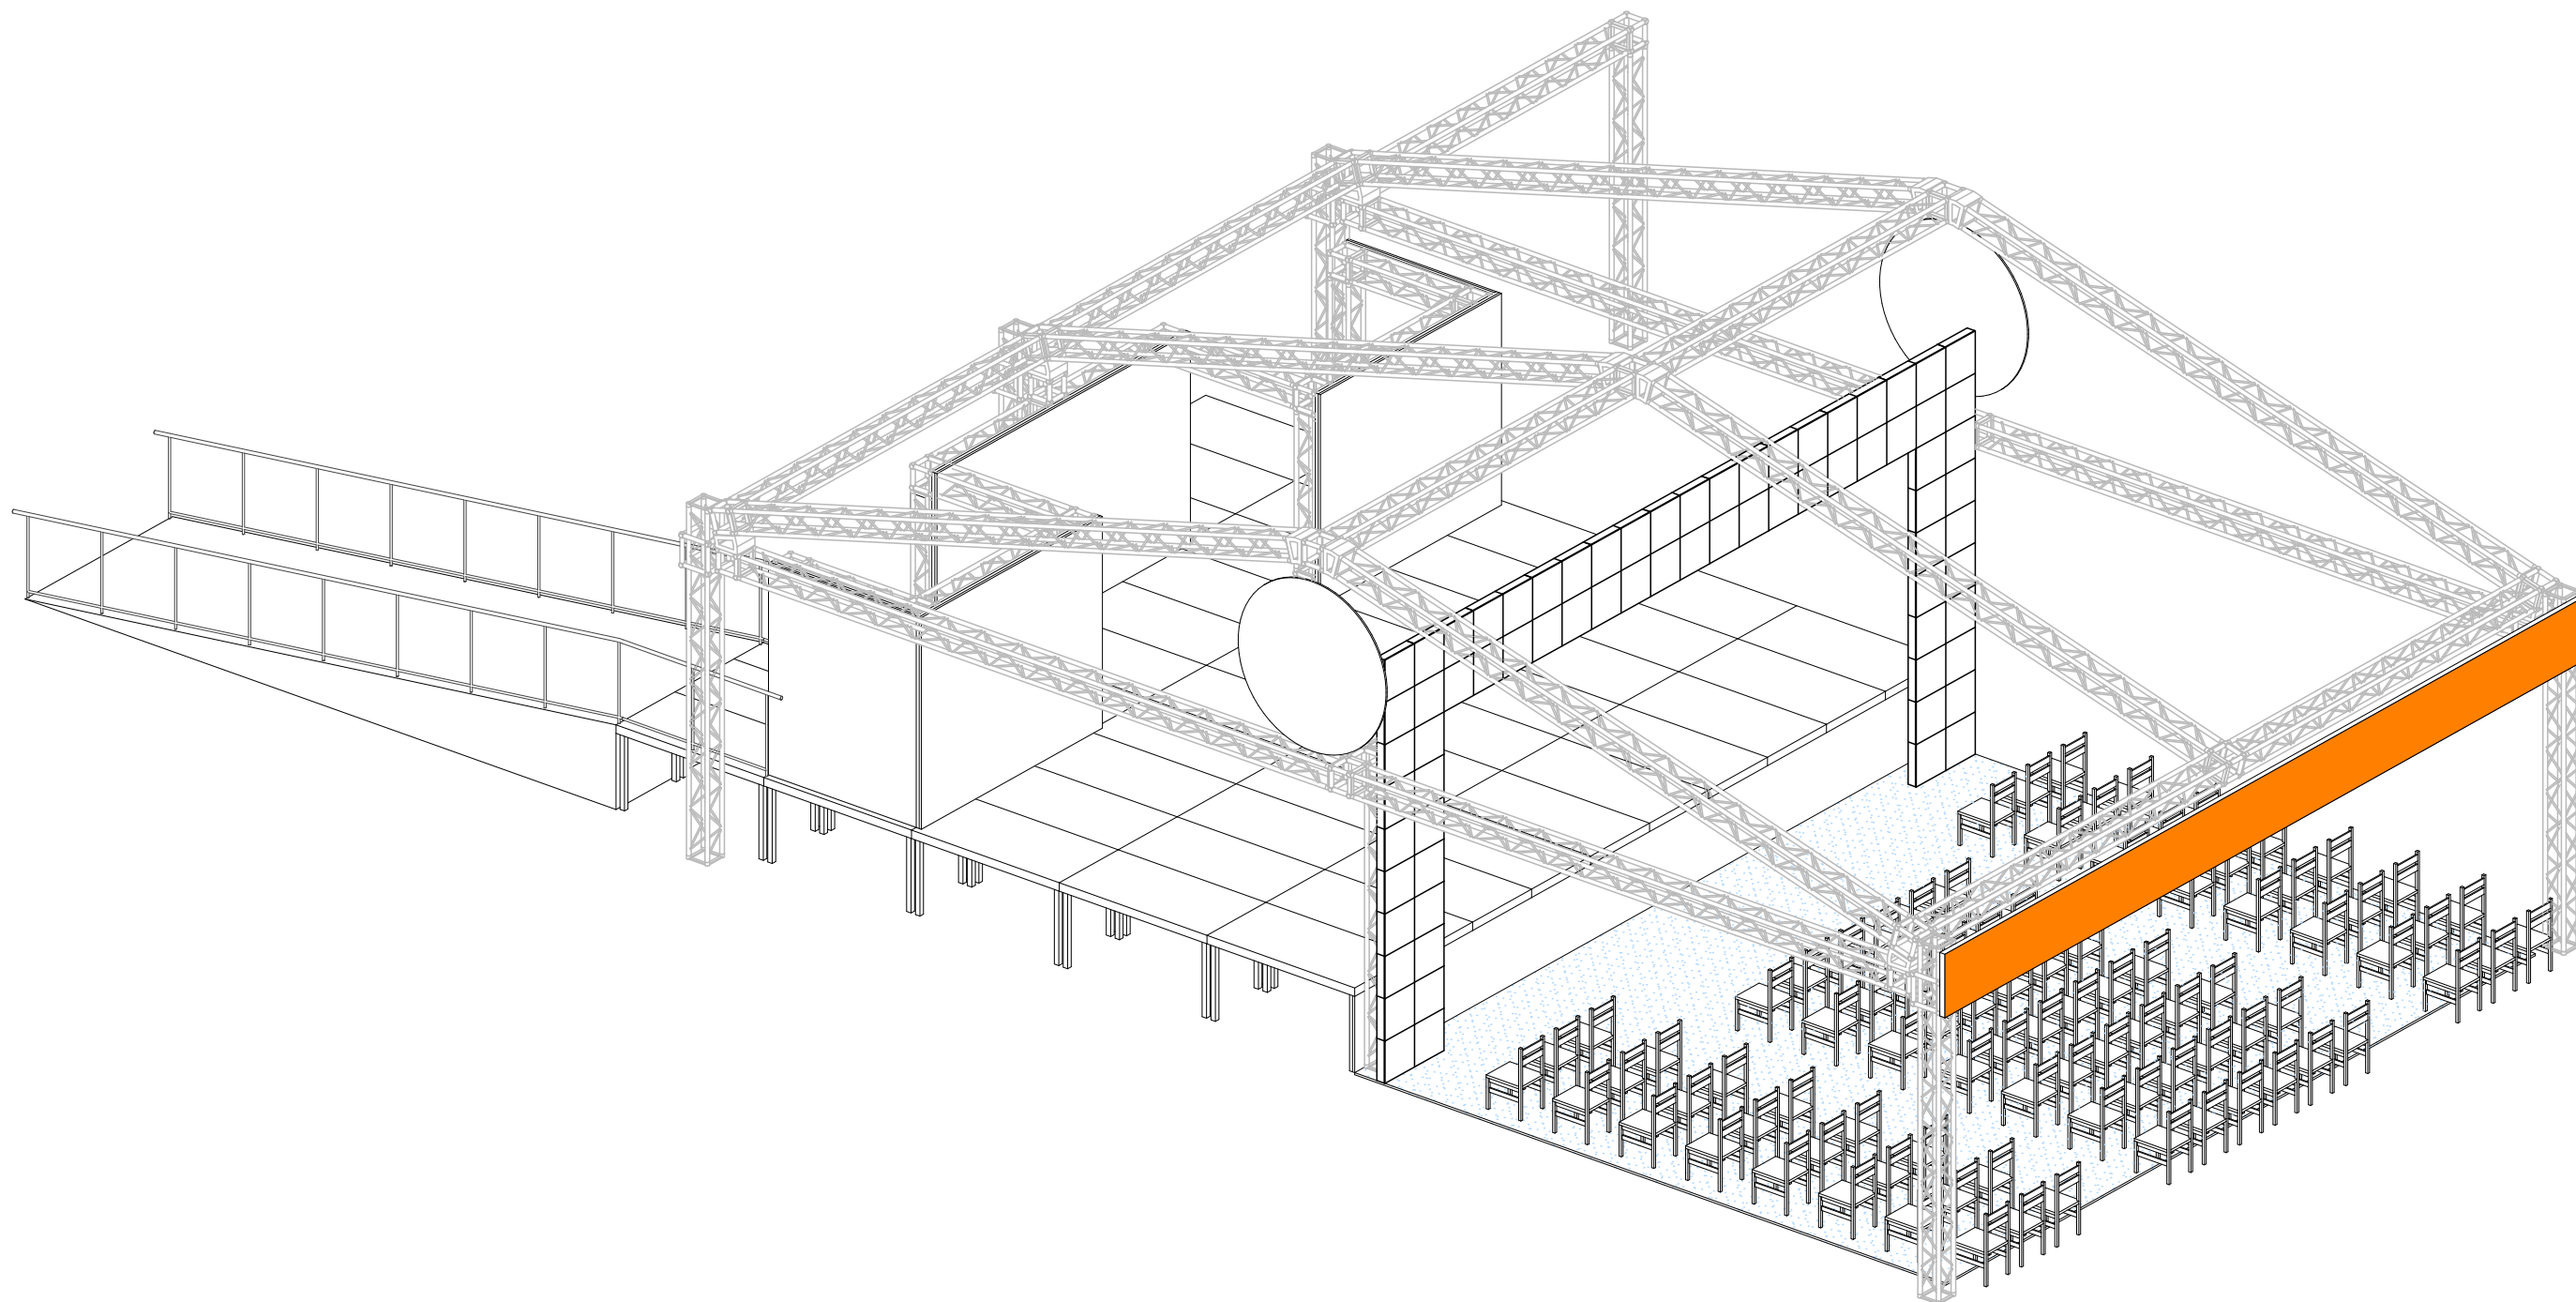


PERSPECTIVA GERAL PALCO  
1:75

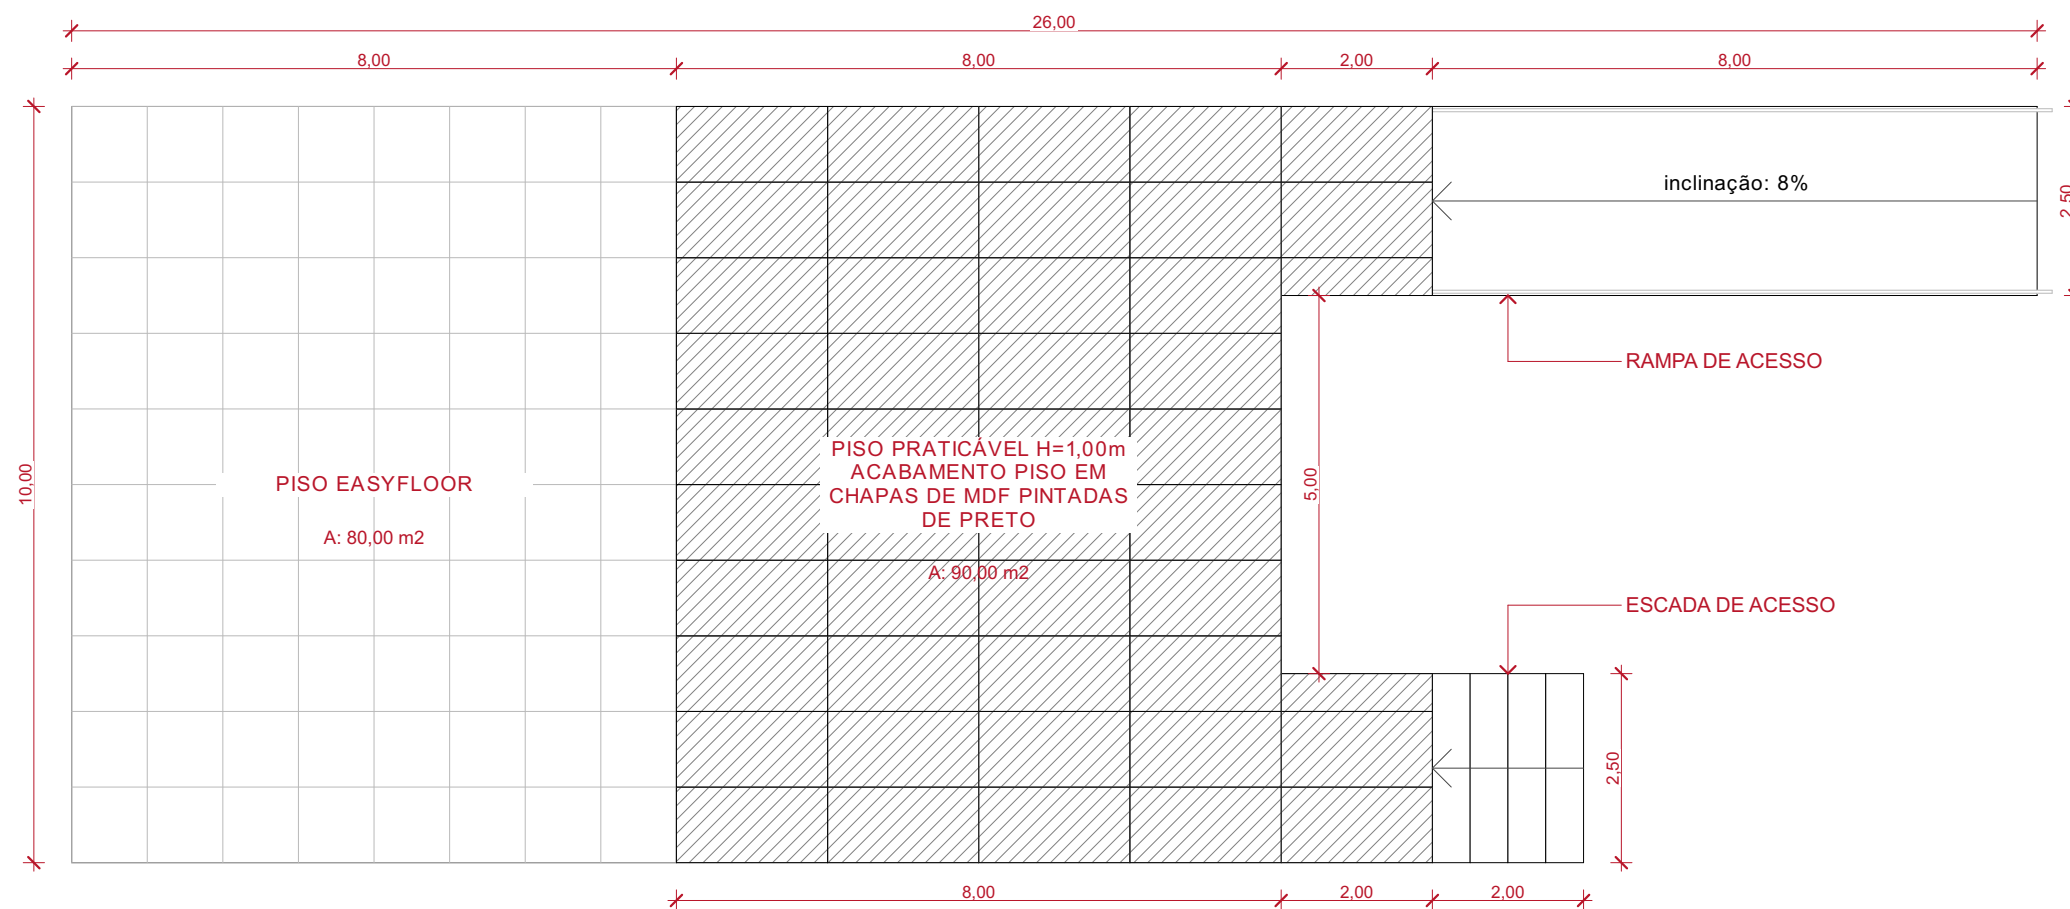

PLANTA BAIXA - PALCO  
1:100

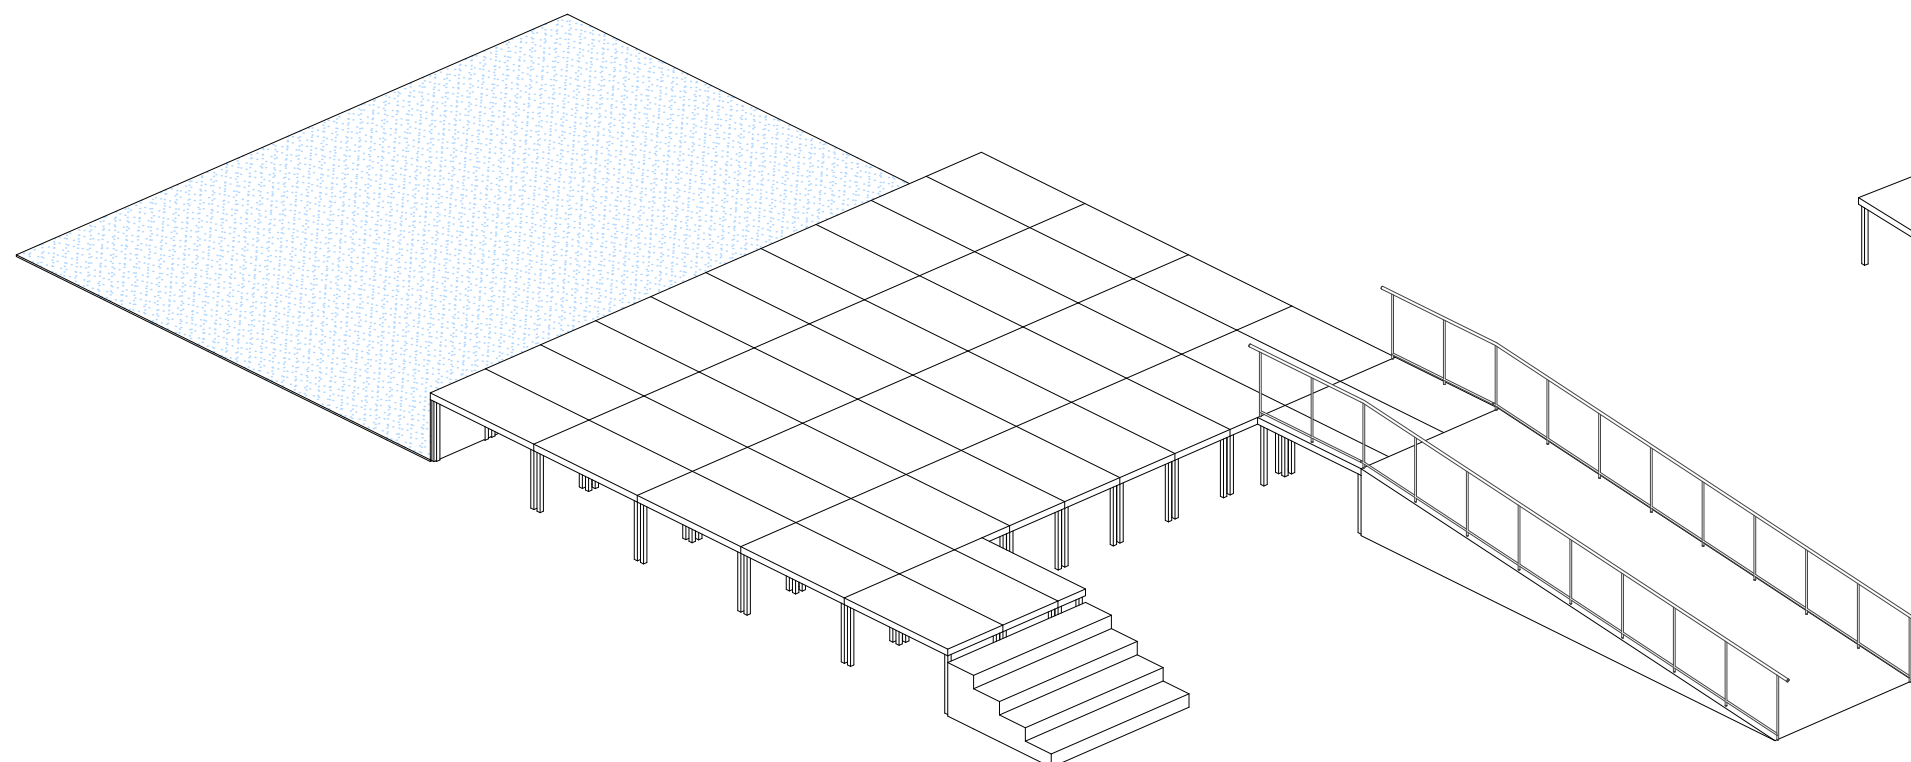


PERSPECTIVA PALCO  
1:100

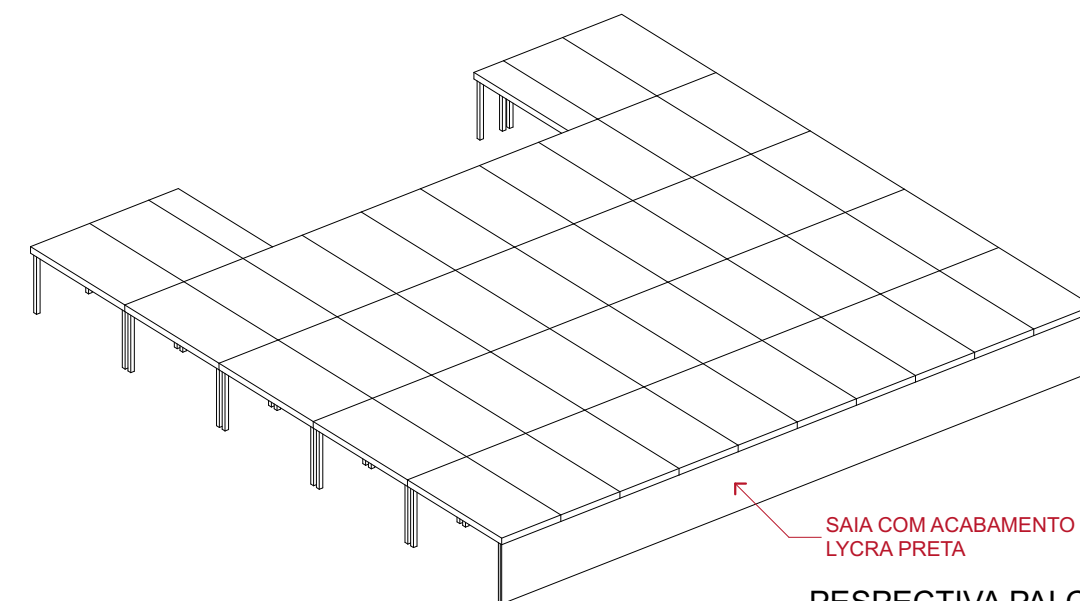


SAIA COM ACABAMENTO  
LYCRA PRETA


PERSPECTIVA PALCO  
1:100

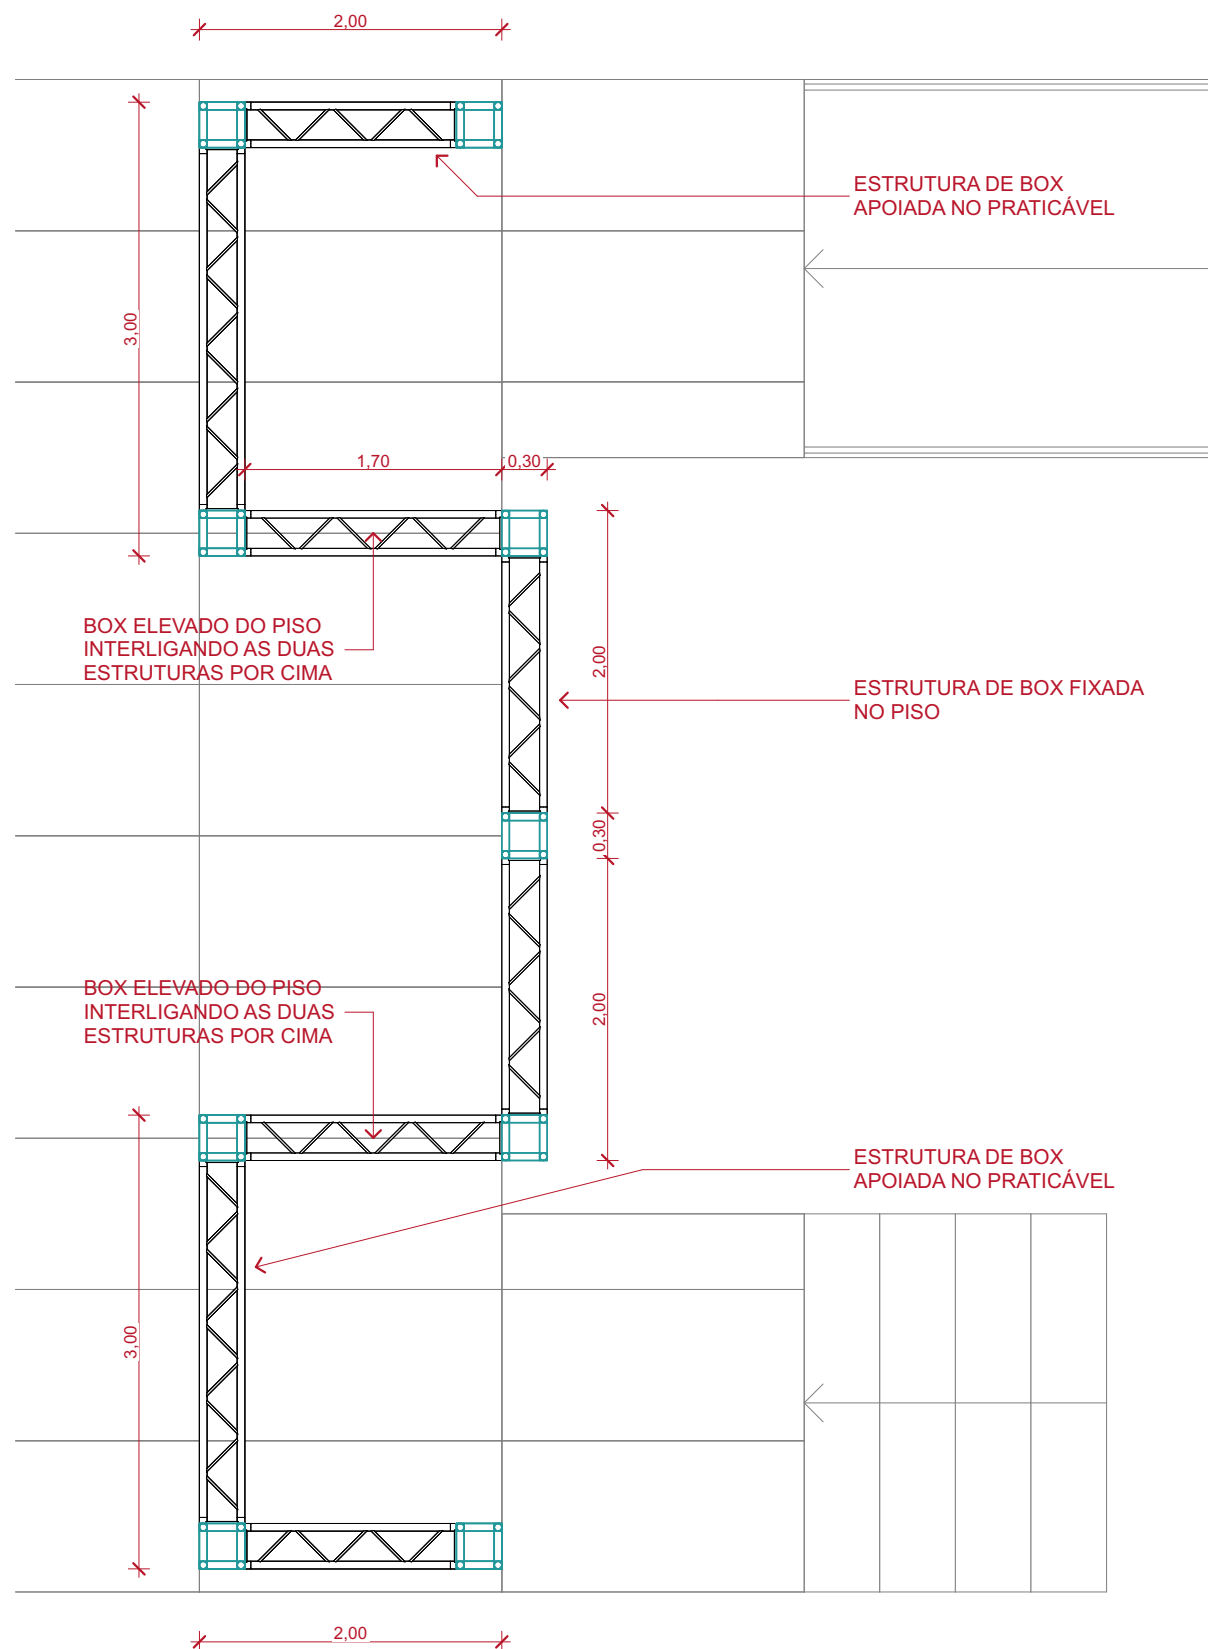


PLANTA BAIXA - ESTRUTURA TRAINEL COM LYCRA  
1:50

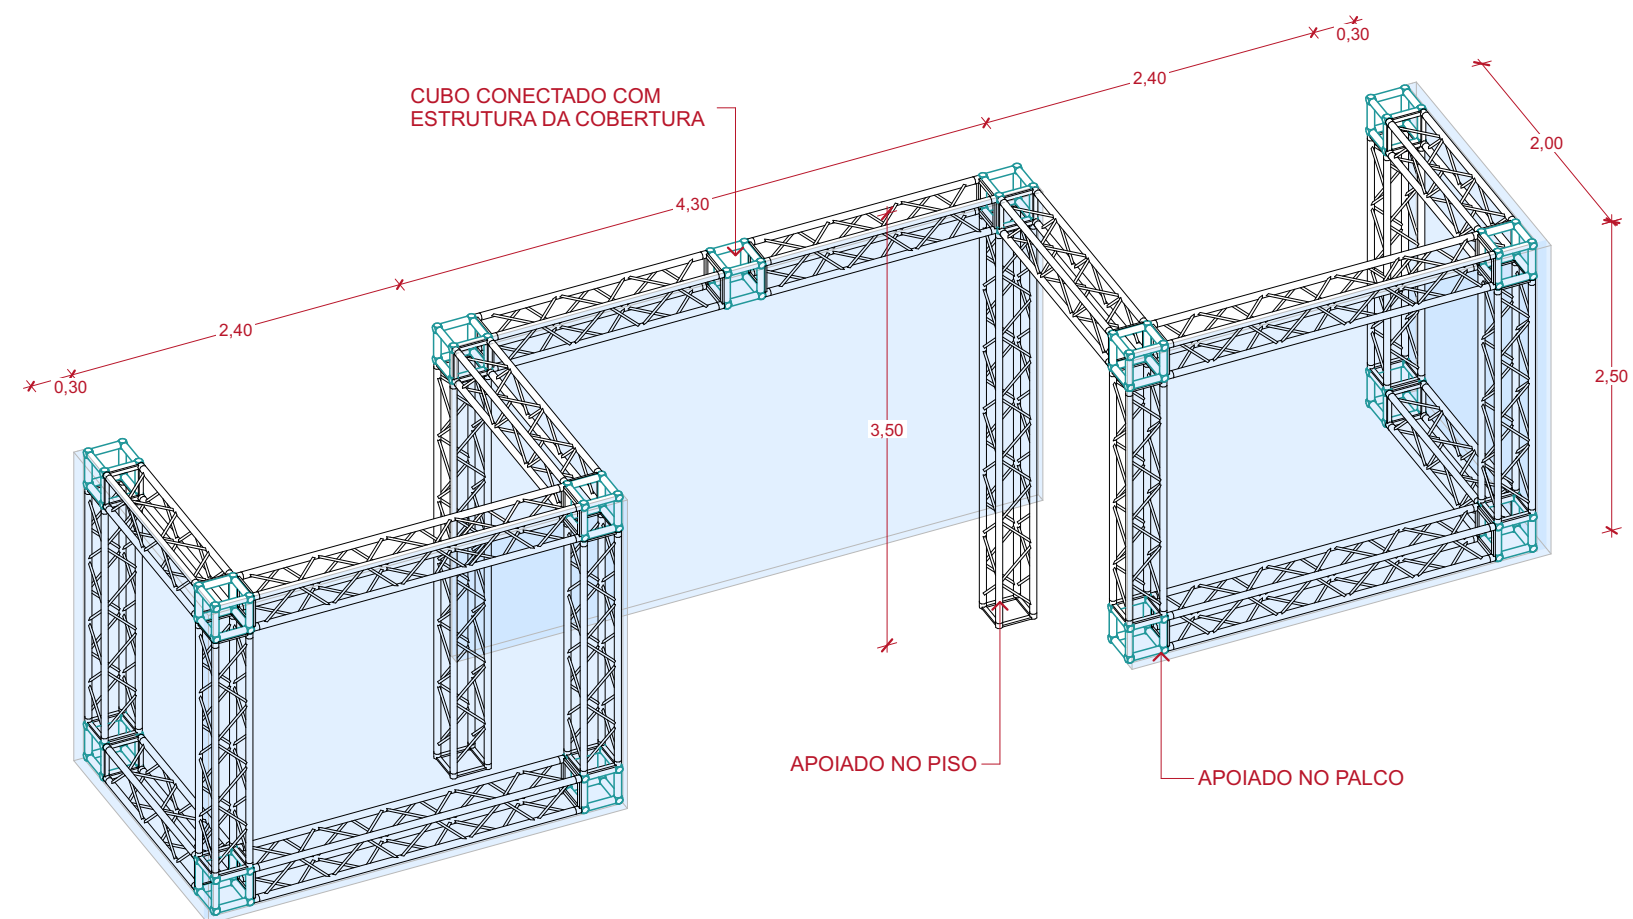

MÓDULOS BOX + TRAINEL + LYCRA  
1:50

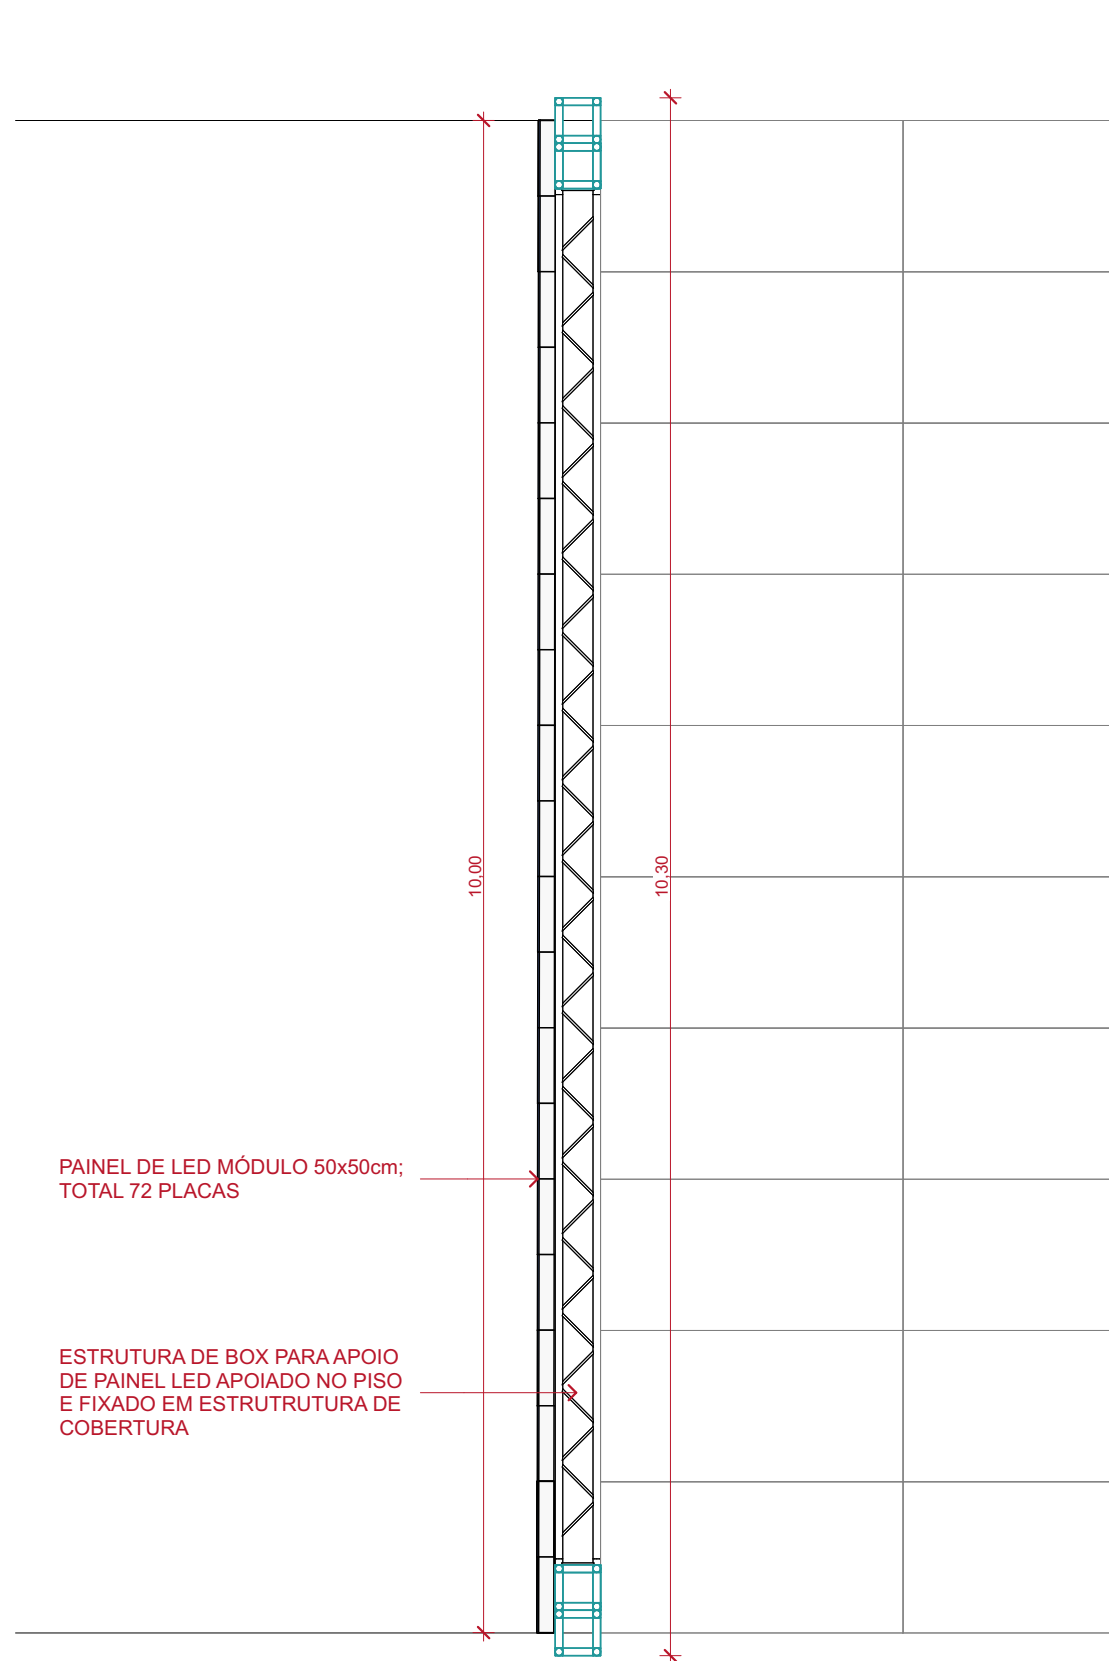

PLANTA BAIXA - ESTRUTURA TRINEL COM LYCRA  
1:50

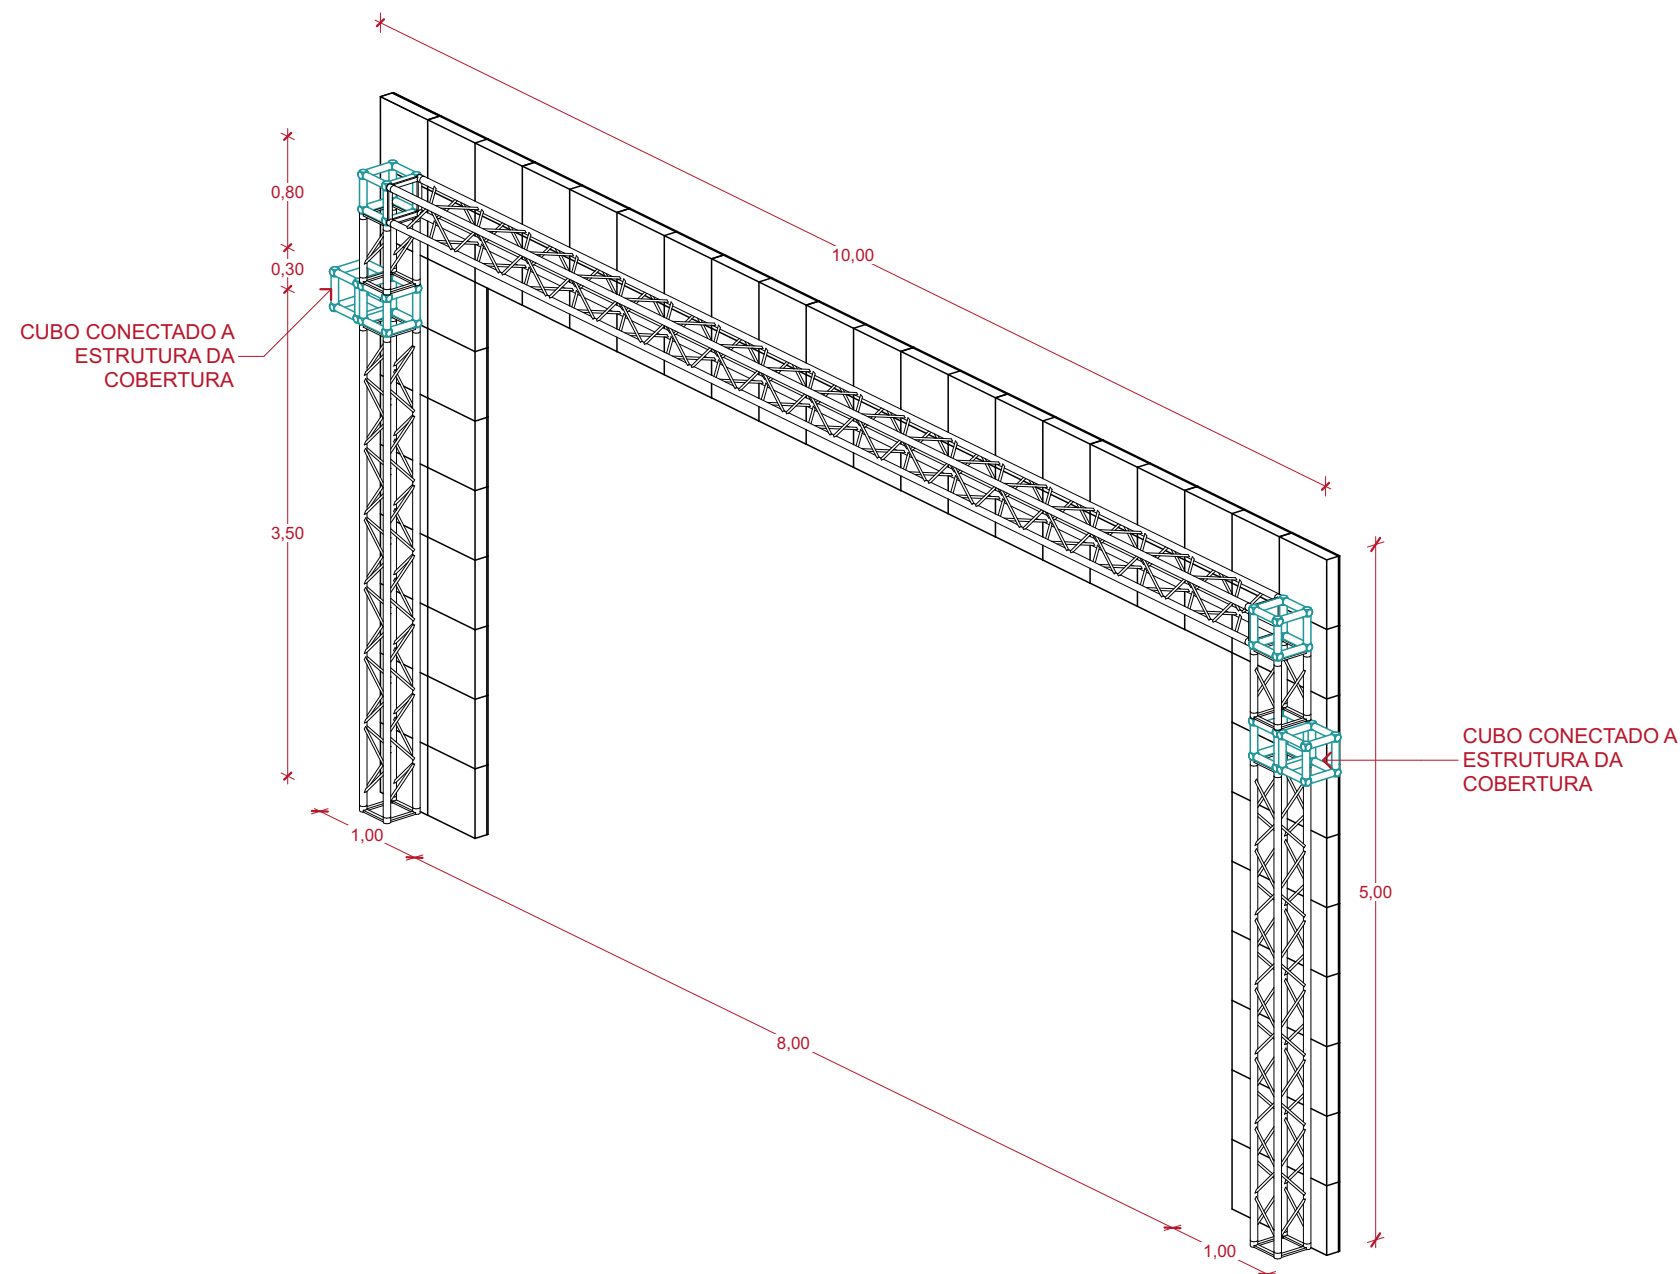


PAINEL DE LED  
1:50








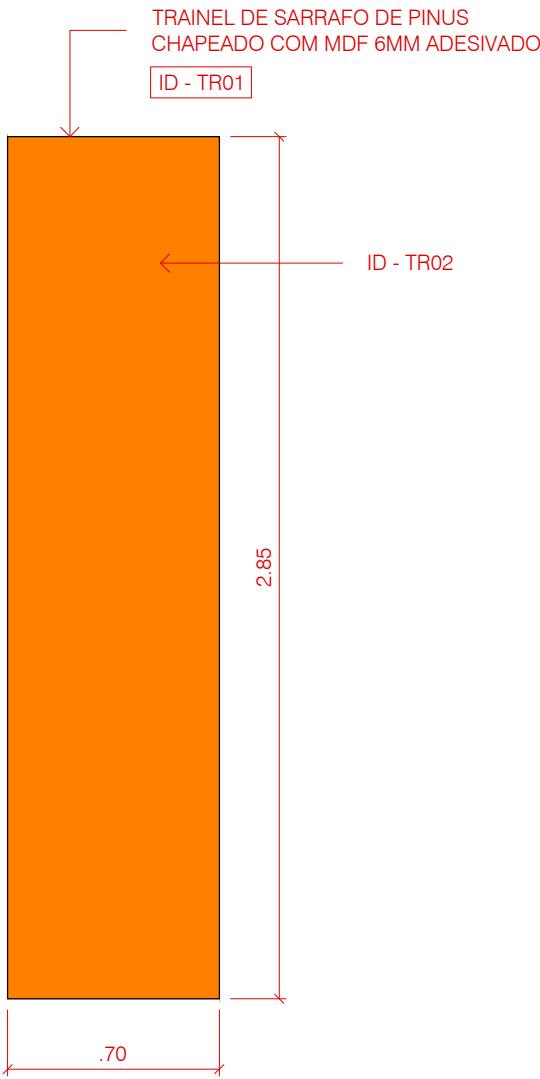


ELEVAÇÃO - SINALIZAÇÃO ENTRADA P1 E P2  
1:25

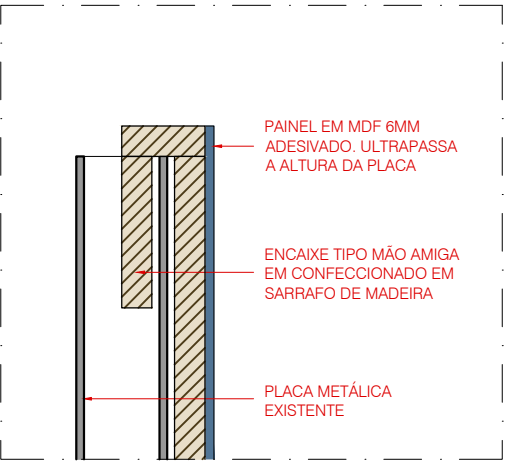

DET. SINALIZAÇÃO ENTRADA P1 E P2  
CORTE  
1:5



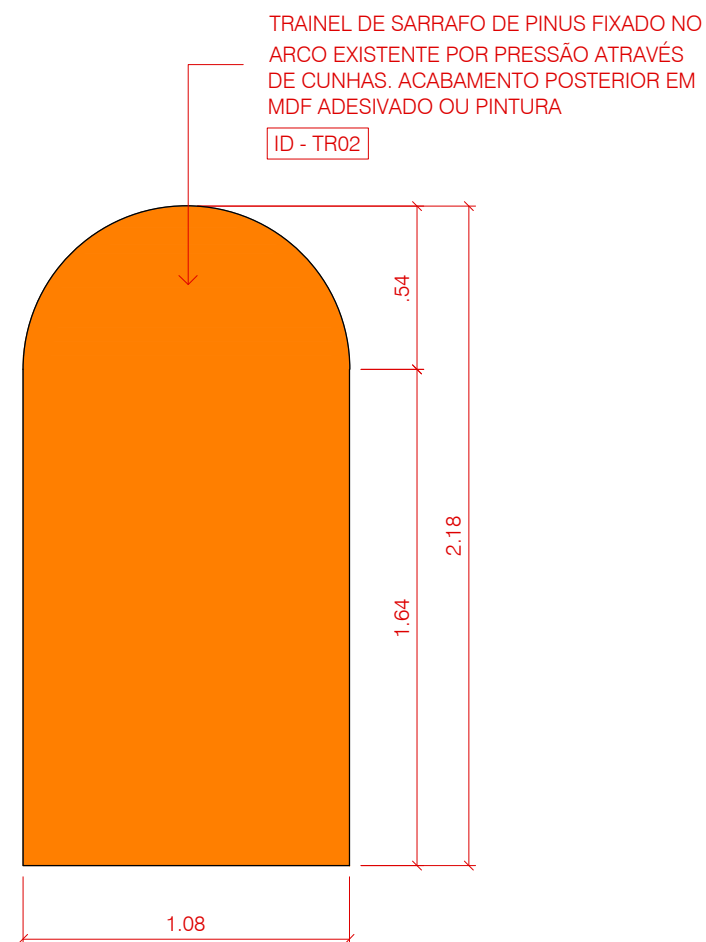


ELEVAÇÃO - SINALIZAÇÃO ARCO OFICINAS

1:25






TRAINEL DE SARRAFO DE PINUS CHAPEADO FIXADO NA  
ESTRUTURA EXISTENTE COM ABRAÇADEIRAS. FECHAMENTO  
FRONTAL EM 03 PAINÉIS DE MDF 15MM ADESIVADOS.  
FECHAMENTO POSTERIOR EM MDF 6MM ADESIVADO.  
ID - TR03

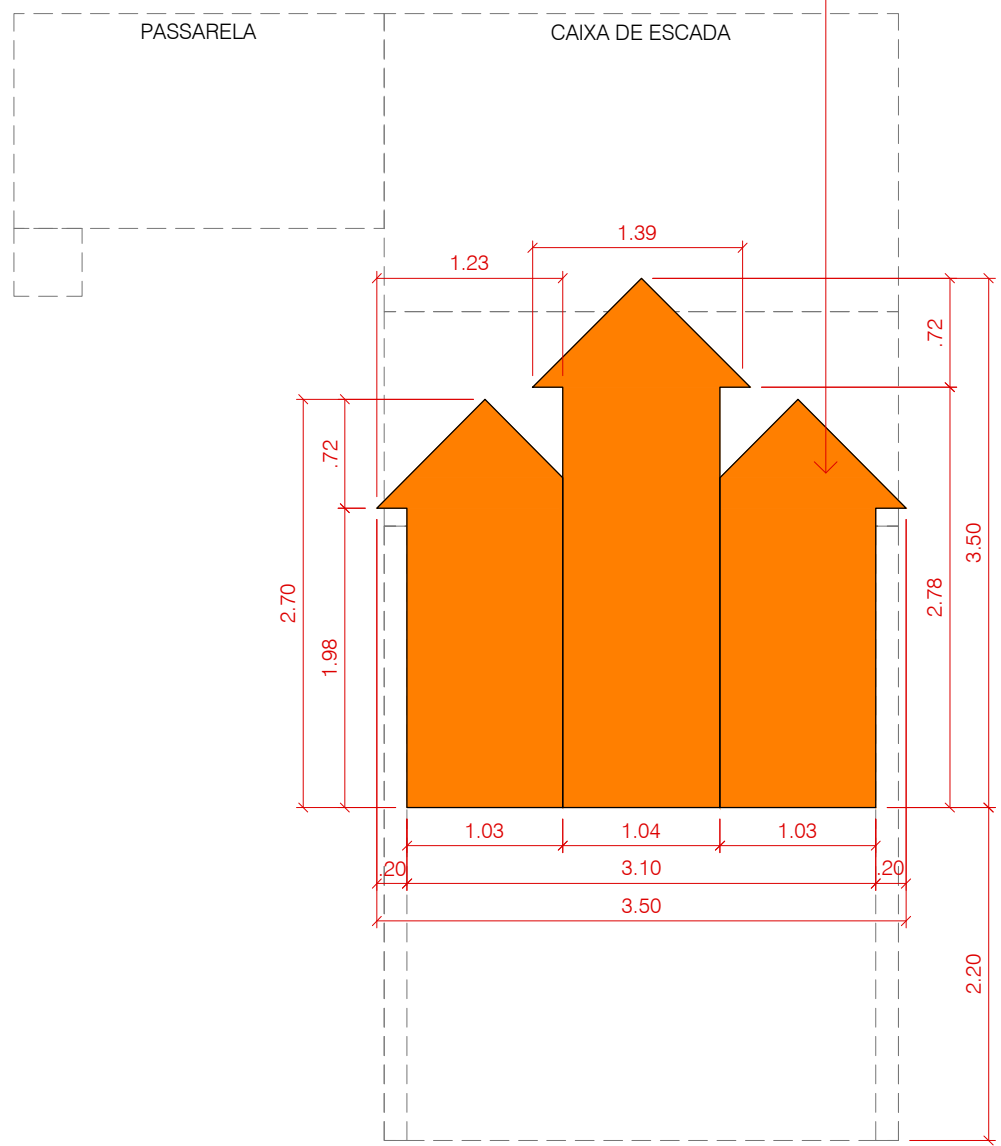

ELEVAÇÃO - SINALIZAÇÃO ESCADA  
1:50



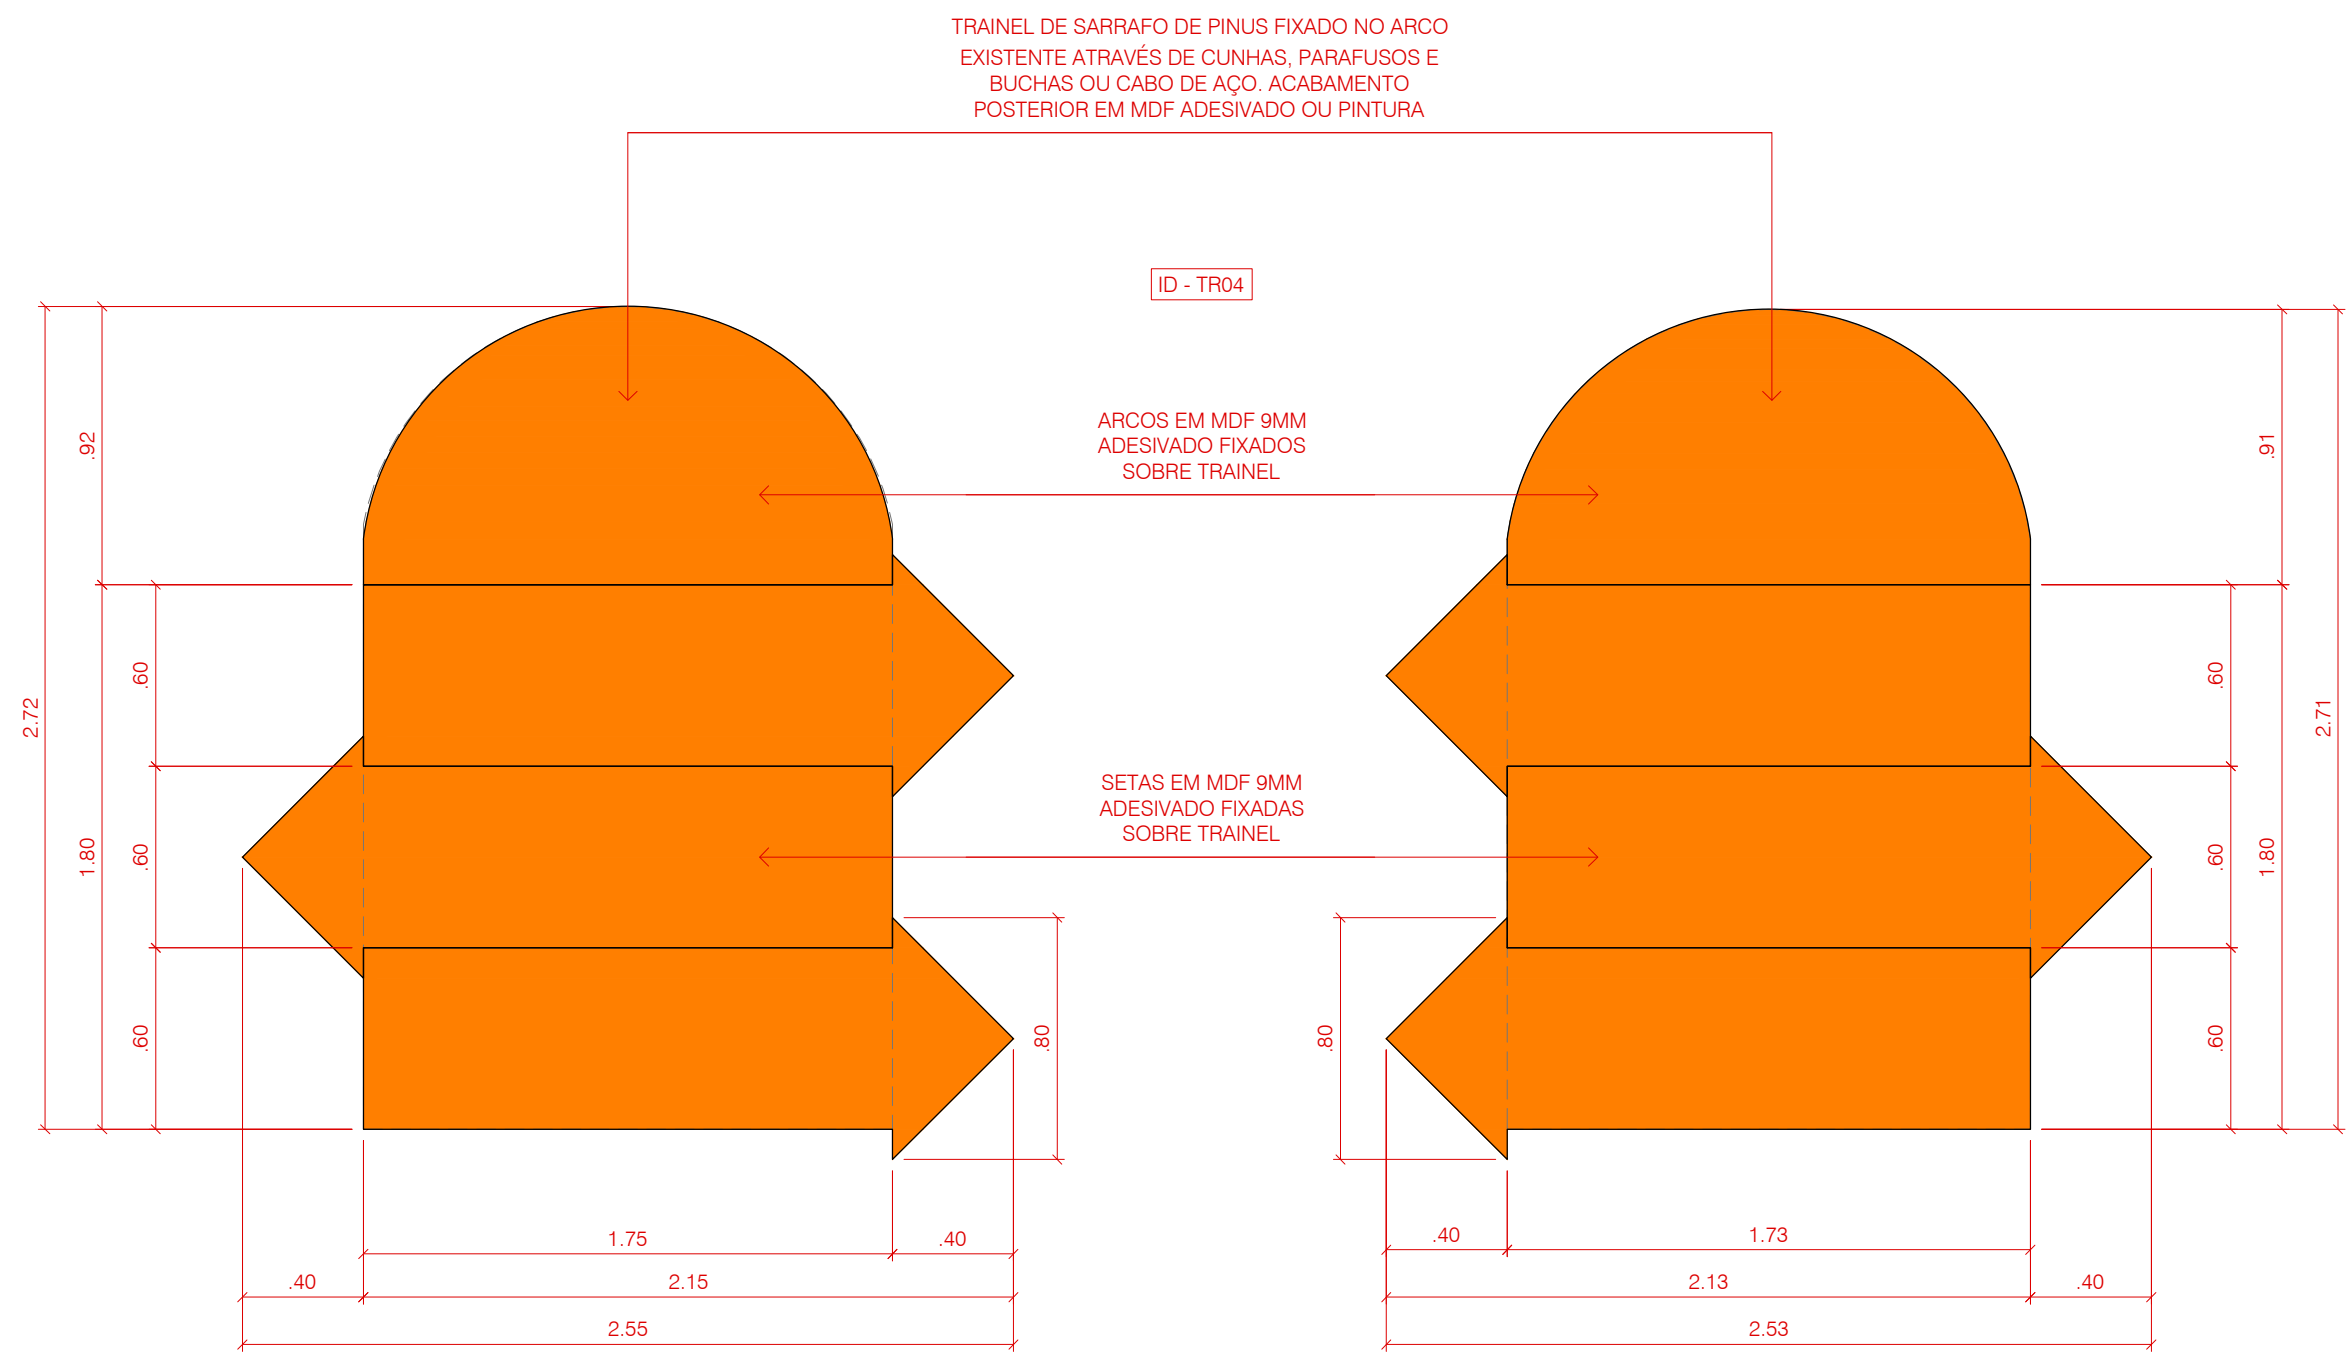


ELEVAÇÃO - SINALIZAÇÃO ARCO PRINCIPAL ESQUERDO  
1:25

ELEVAÇÃO - SINALIZAÇÃO ARCO PRINCIPAL DIREITO  
1:25








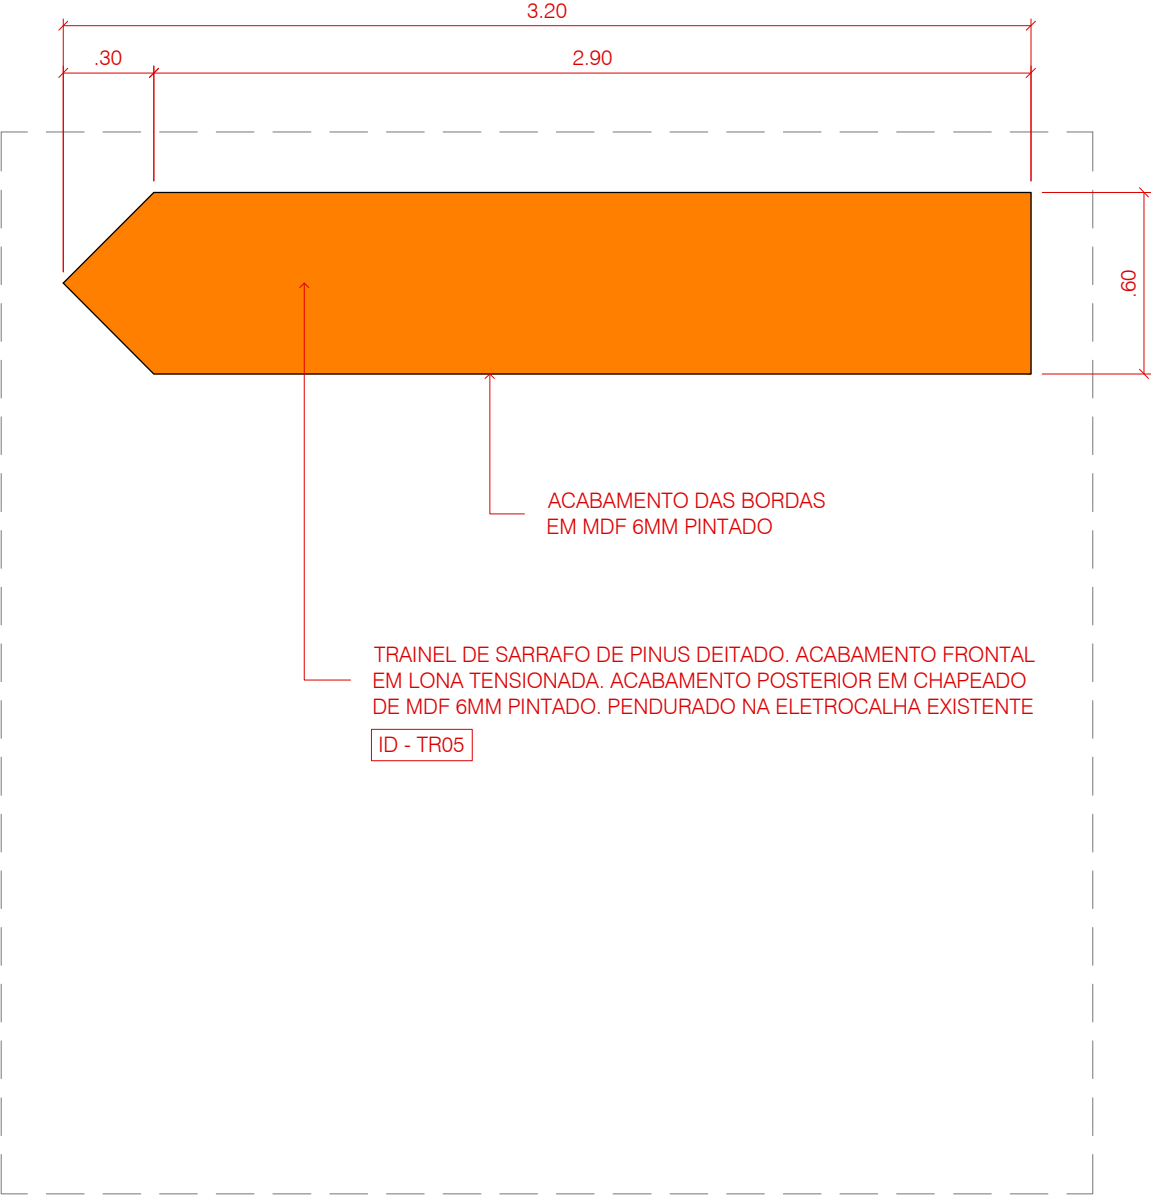

ELEVAÇÃO - SINALIZAÇÃO WORKSHOP DANÇA / ALIMENTAÇÃO  
1:25

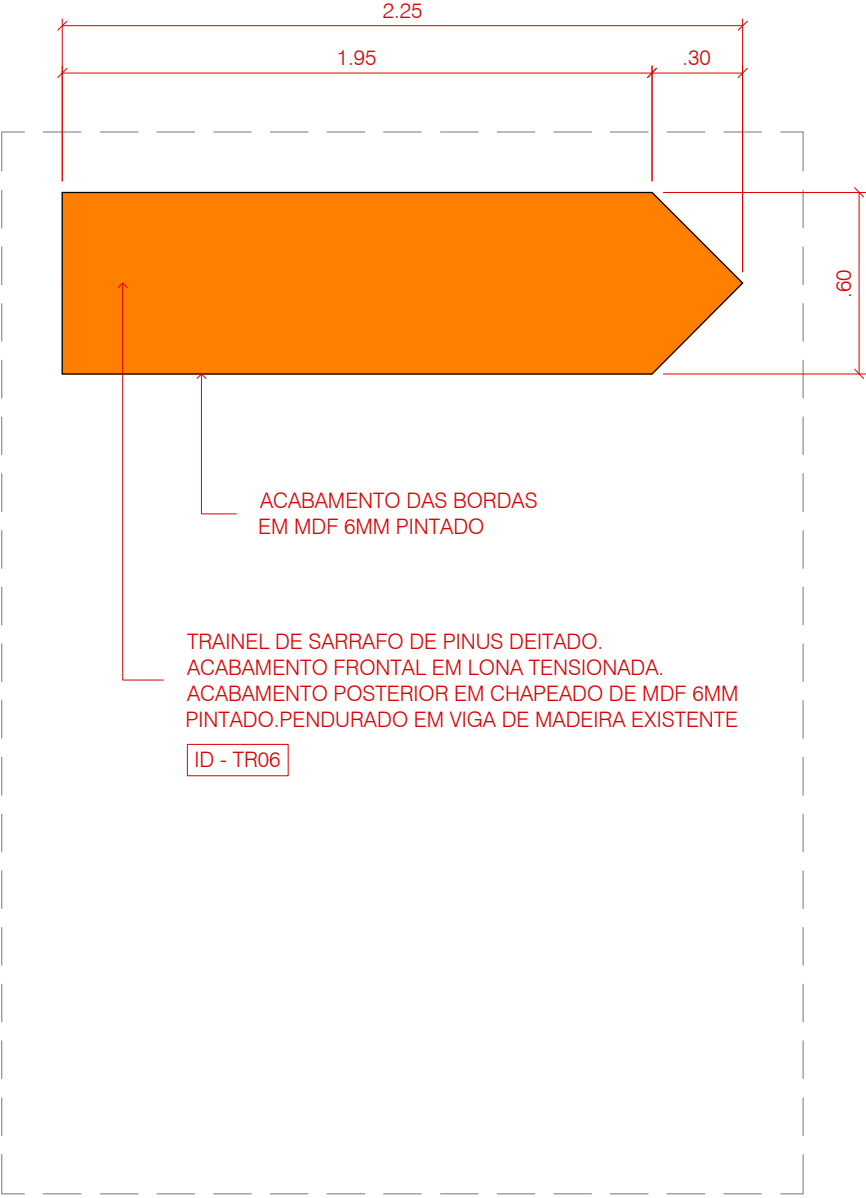

ELEVAÇÃO - SINALIZAÇÃO ALIMENTAÇÃO  
1:25









TRAINEL DE SARRAFO DE PINUS CHAPEADO COM LONA EM  
AMBOS OS LADOS. VERIFICAR NO LOCAL A POSSIBILIDADE  
DE FIXAÇÃO NA VIGA DE MADEIRA EXISTENTE

ID - TR07

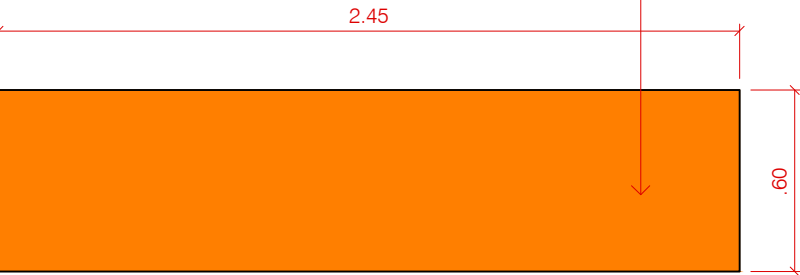


ELEVAÇÃO - TRAINEL FECHAMENTO DORMITÓRIOS  
1:25



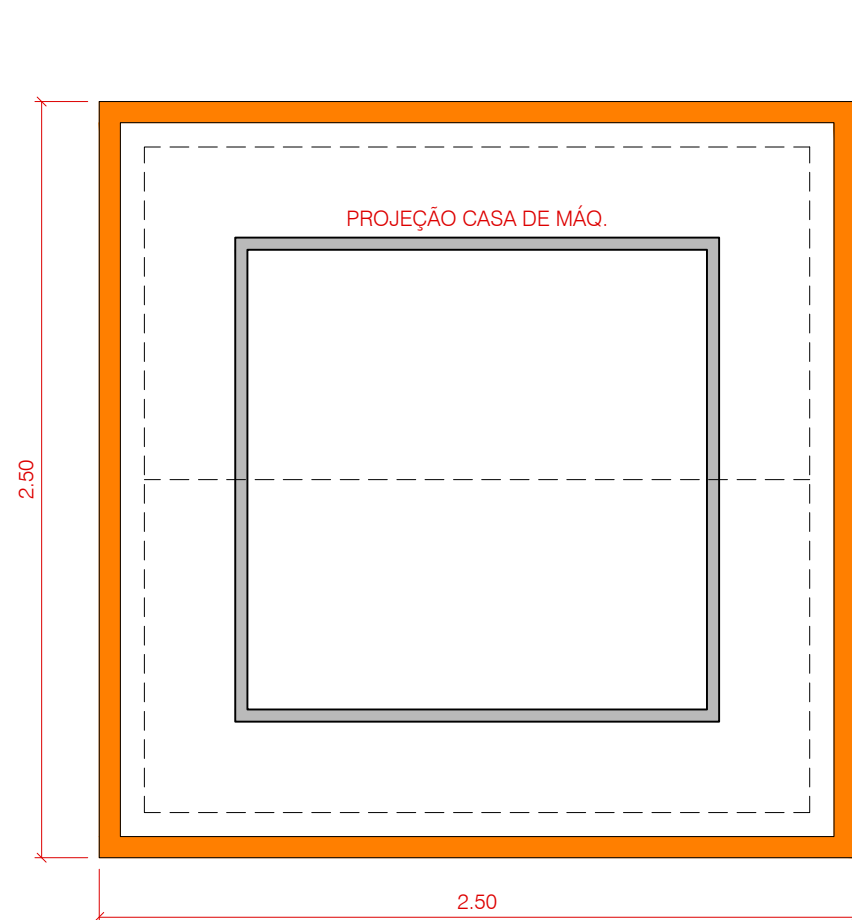


PLANTA BAIXA - CUBO SINALIZAÇÃO TIPO 01  
1:25

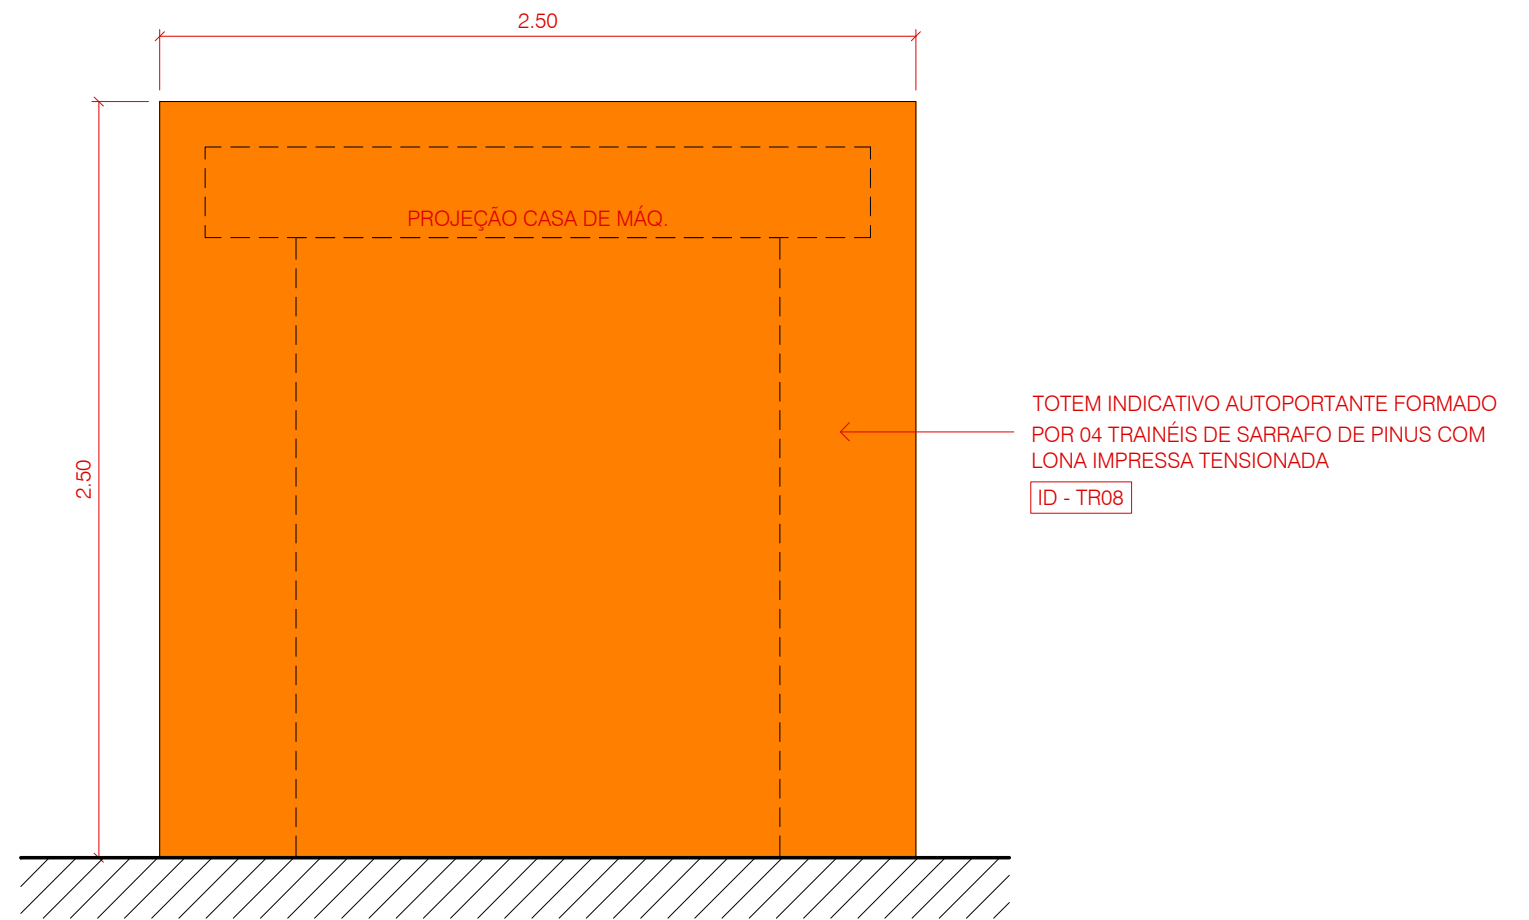


ELEVAÇÃO - CUBO SINALIZAÇÃO TIPO 01  
1:25




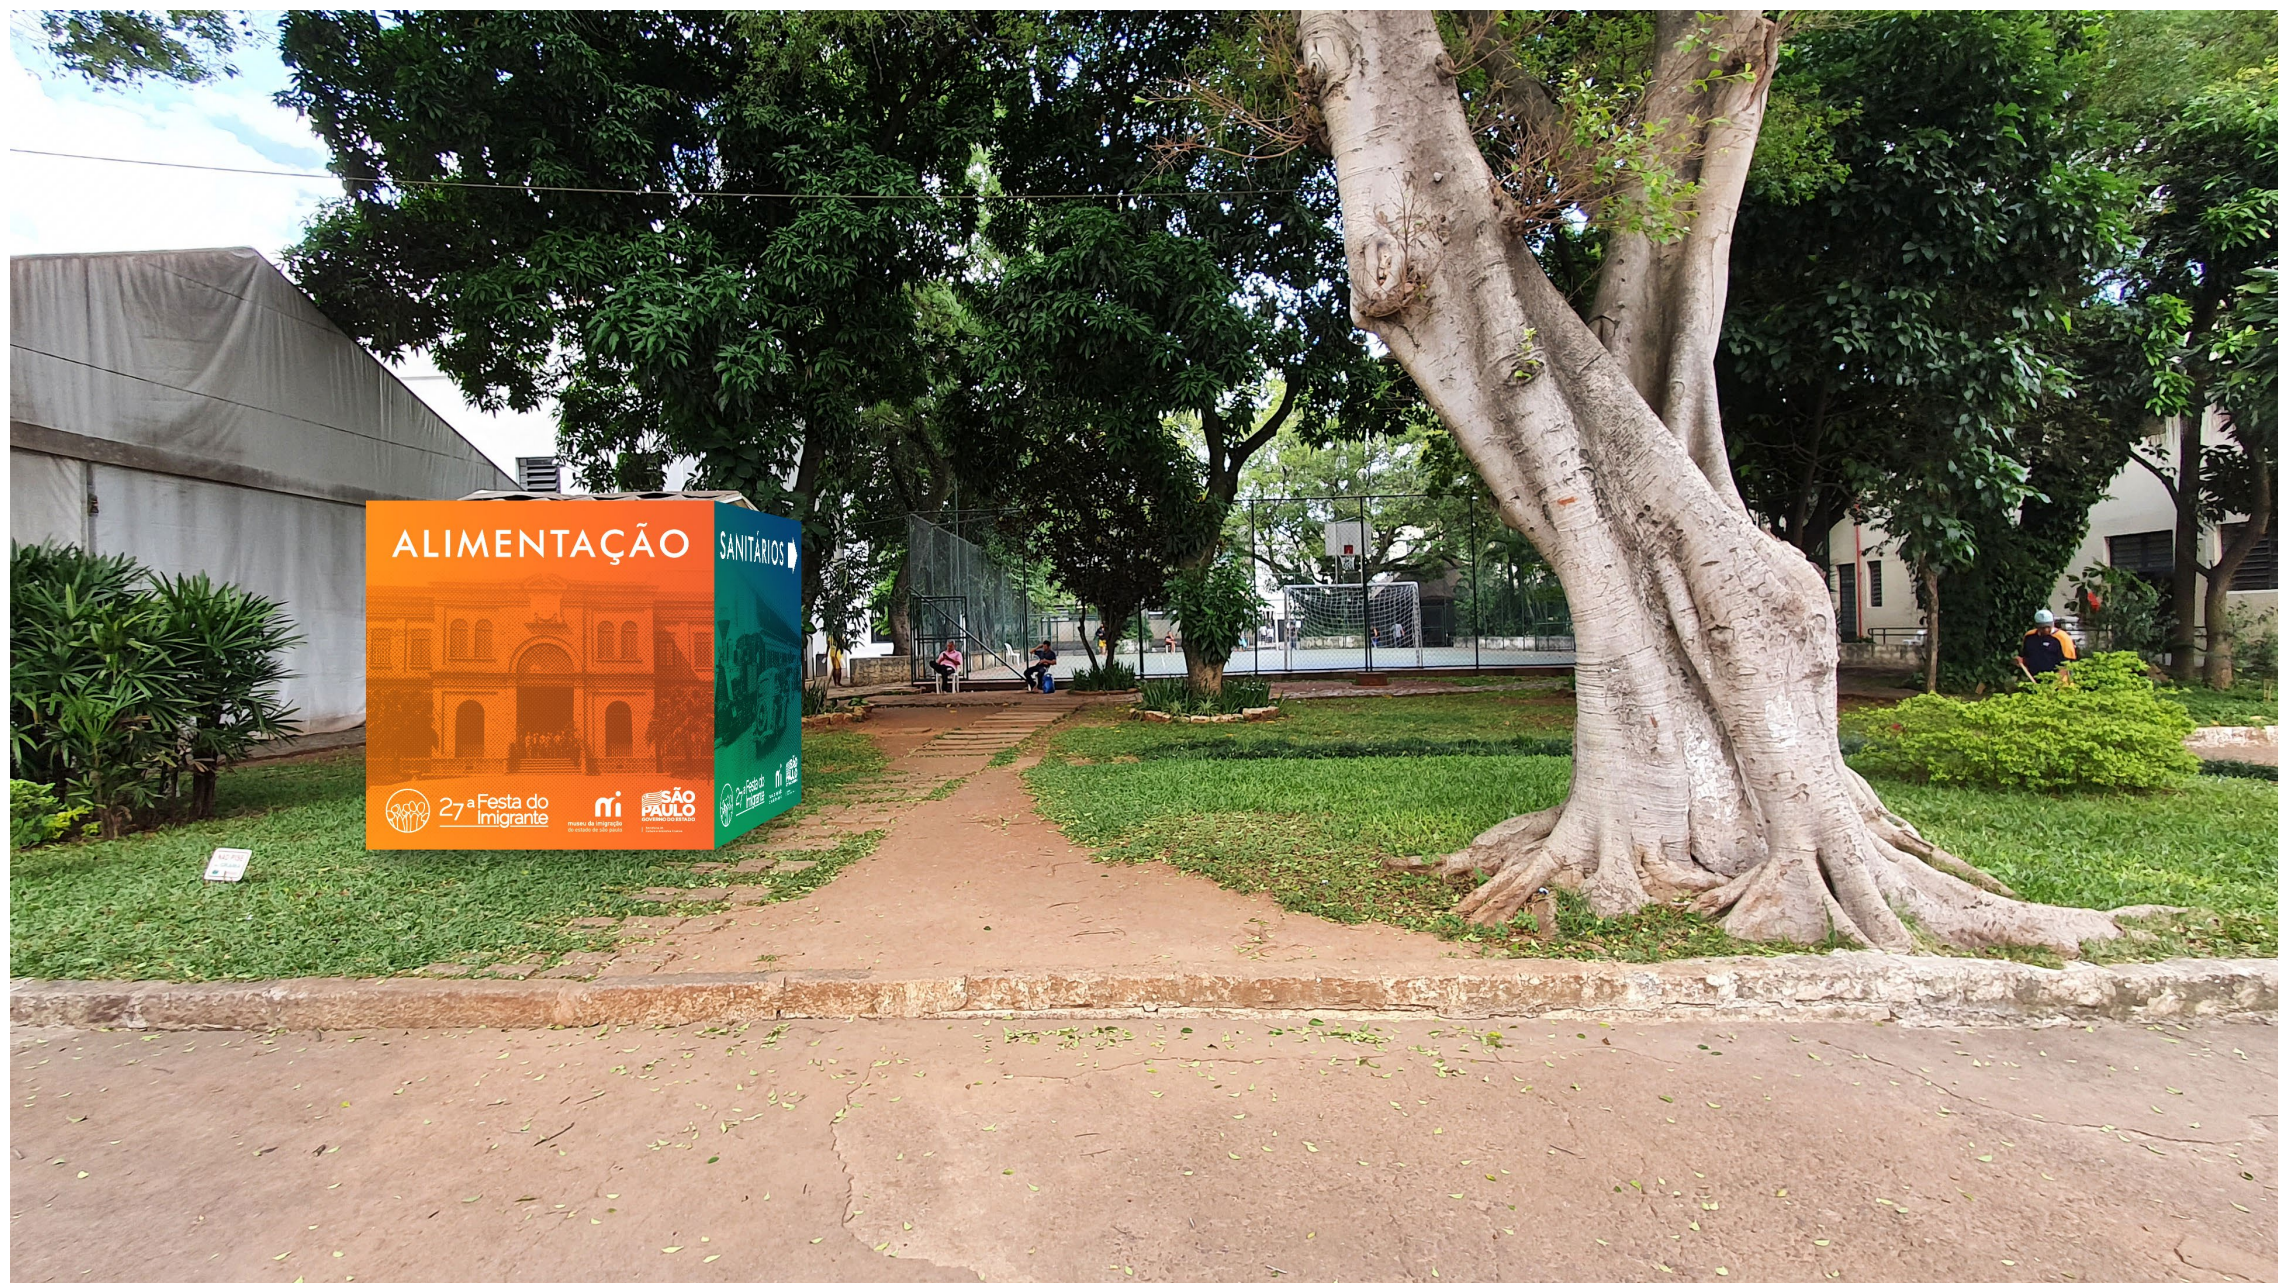



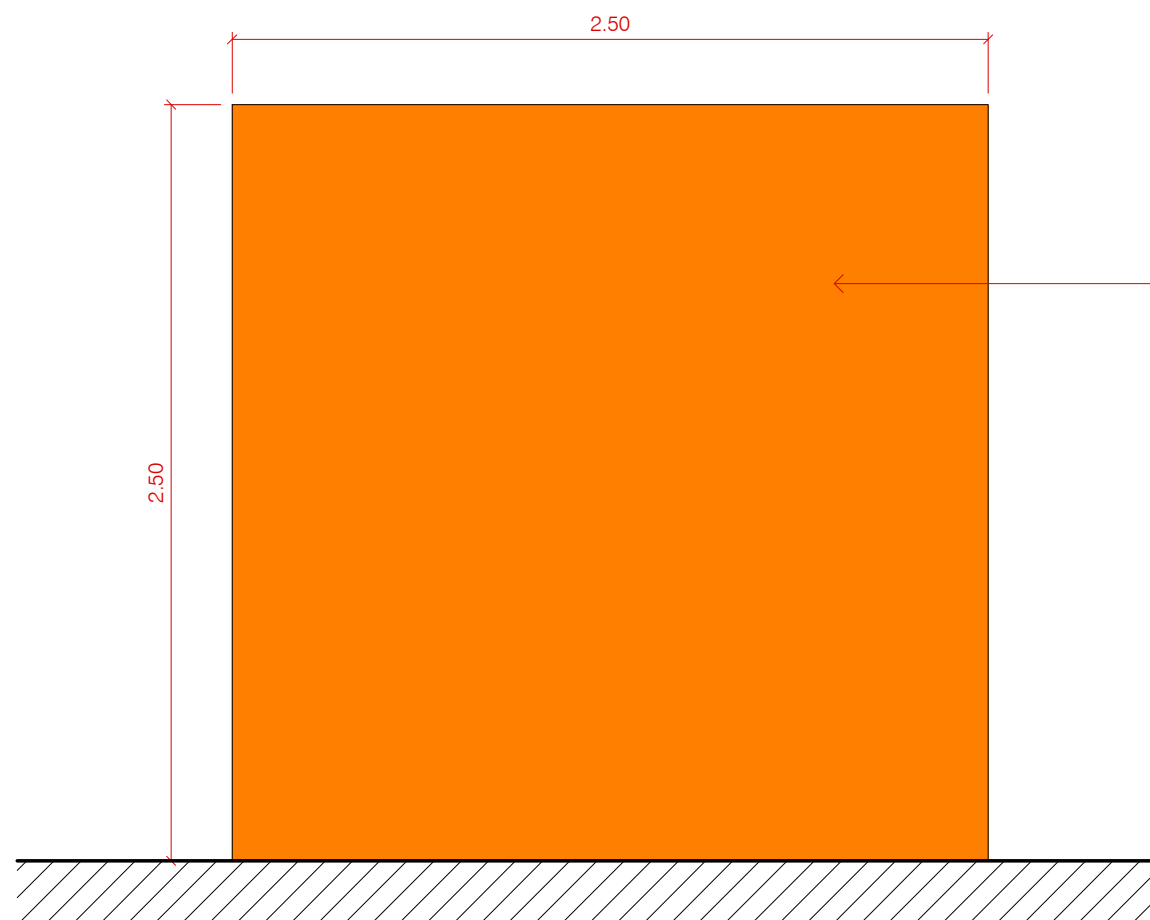


TOTE INDICATIVO AUTOPORTANTE FORMADO  
POR 02 TRAINÉIS DE SARRAFO DE PINUS COM  
LONA IMPRESSA TENSIONADA  
ID - TR09a

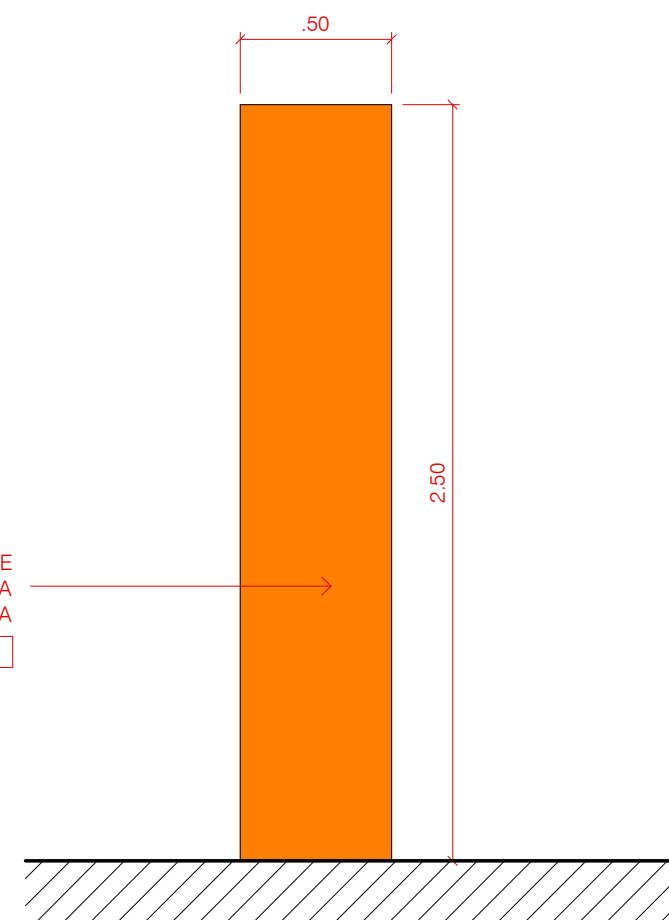

LATERAIS FORMADAS POR 02 TRAINÉIS DE  
SARRAFO DE PINUS COM LONA IMPRESSA  
TENSIONADA  
ID - TR09b


ELEVAÇÃO FRONTAL - SINALIZAÇÃO ALIMENTAÇÃO TIPO 01  
1:25

ELEVAÇÃO LATERAL - SINALIZAÇÃO ALIMENTAÇÃO TIPO 01  
1:25

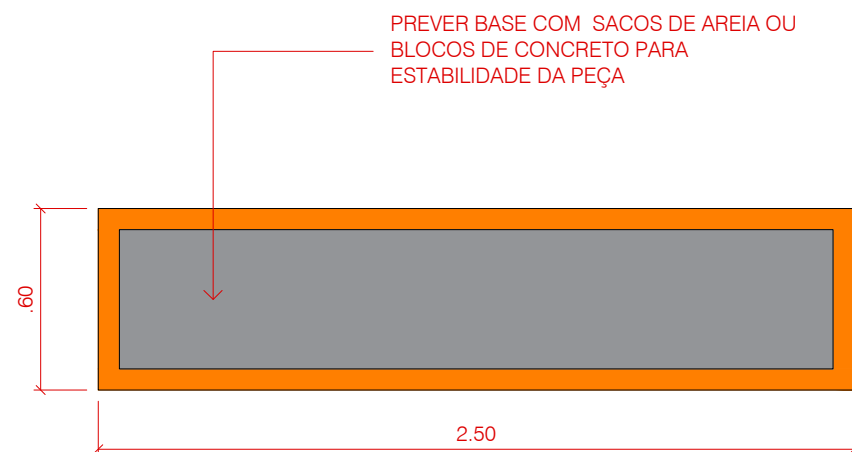

PREVER BASE COM SACOS DE AREIA OU  
BLOCOS DE CONCRETO PARA  
ESTABILIDADE DA PEÇA


PLANTA BAIXA - SINALIZAÇÃO ALIMENTAÇÃO TIPO 01  
1:25

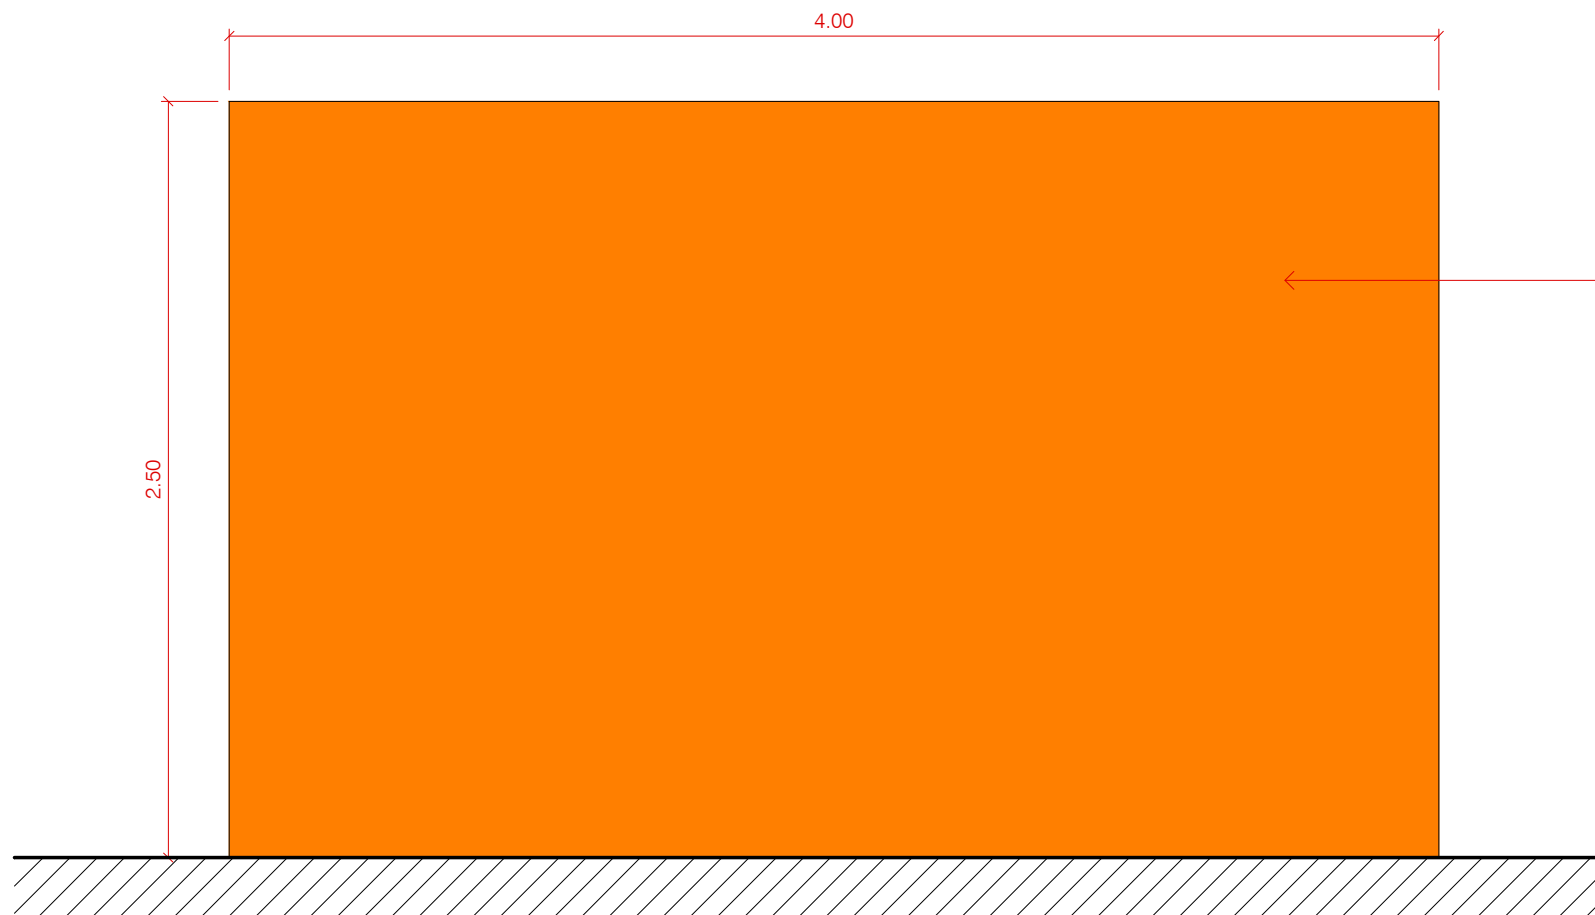


TOTE INDICATIVO AUTOPORTANTE FORMADO  
POR 02 TRAINÉIS DE SARRAFO DE PINUS COM  
LONA IMPRESSA TENSIONADA  
ID - TR10a

LATERAIS FORMADAS POR 02 TRAINÉIS DE  
SARRAFO DE PINUS COM LONA IMPRESSA  
TENSIONADA  
ID - TR10b


ELEVAÇÃO FRONTAL - SINALIZAÇÃO ALIMENTAÇÃO TIPO 02  
1:25

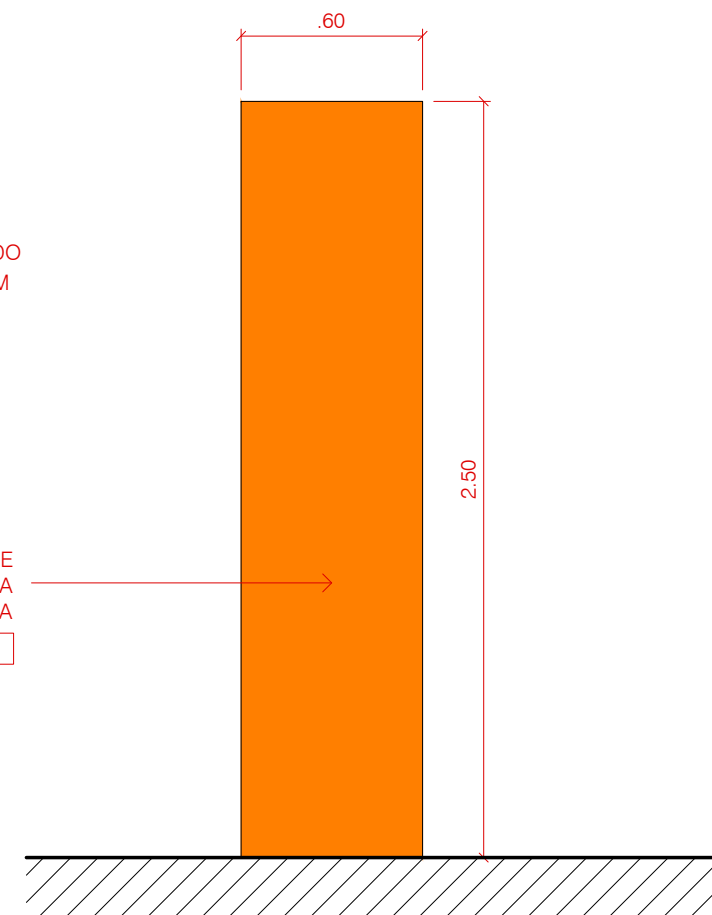


ELEVAÇÃO LATERAL - SINALIZAÇÃO ALIMENTAÇÃO TIPO 02  
1:25

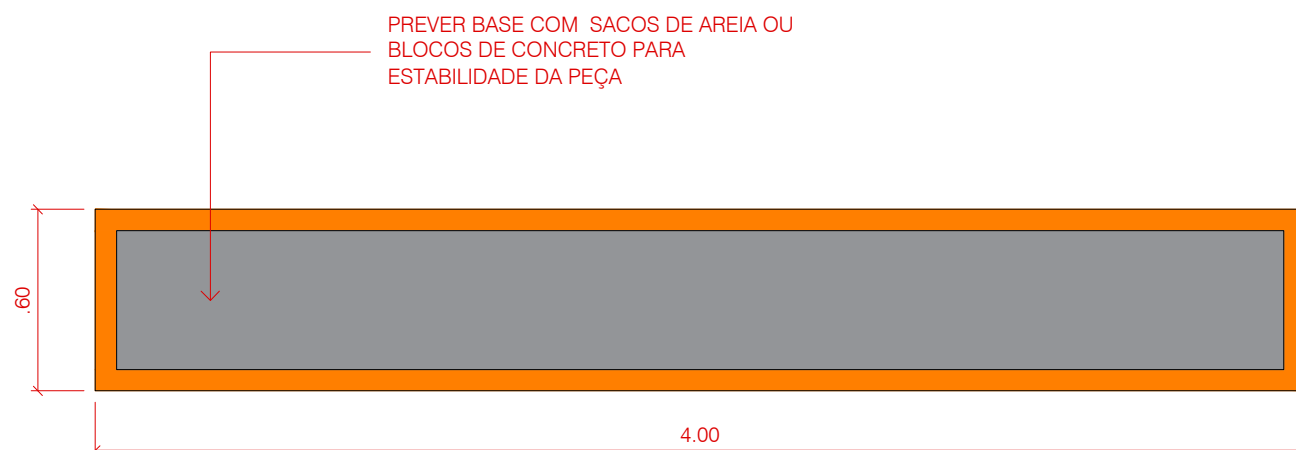


PLANTA BAIXA - SINALIZAÇÃO ALIMENTAÇÃO TIPO 02  
1:25

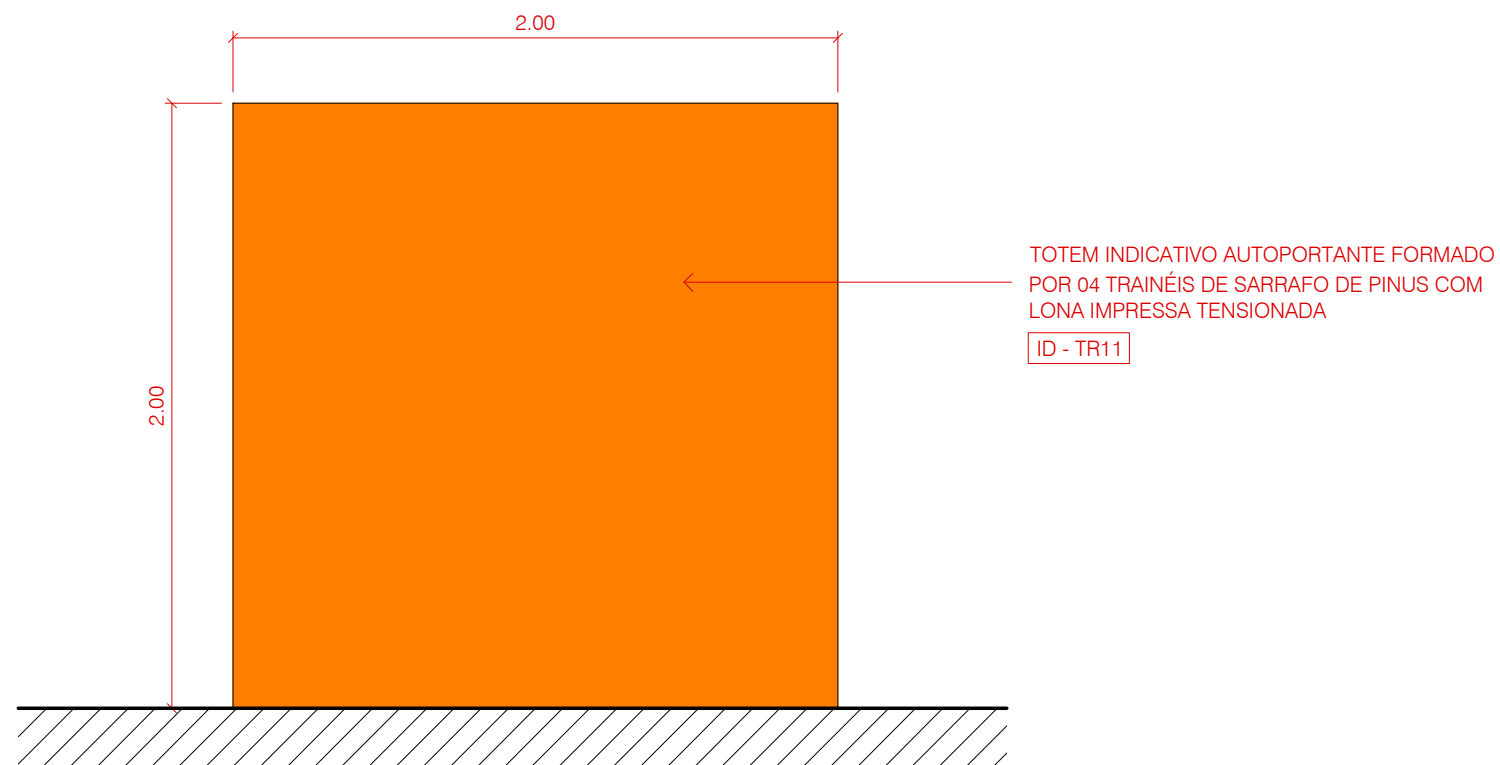


ELEVAÇÃO - CUBO SINALIZAÇÃO TIPO 02  
1:25

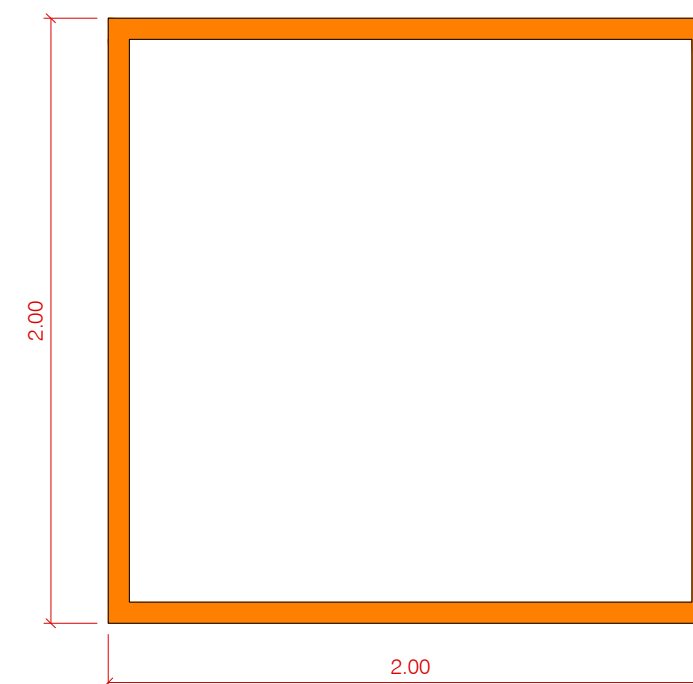

PLANTA BAIXA - CUBO SINALIZAÇÃO TIPO 02  
1:25

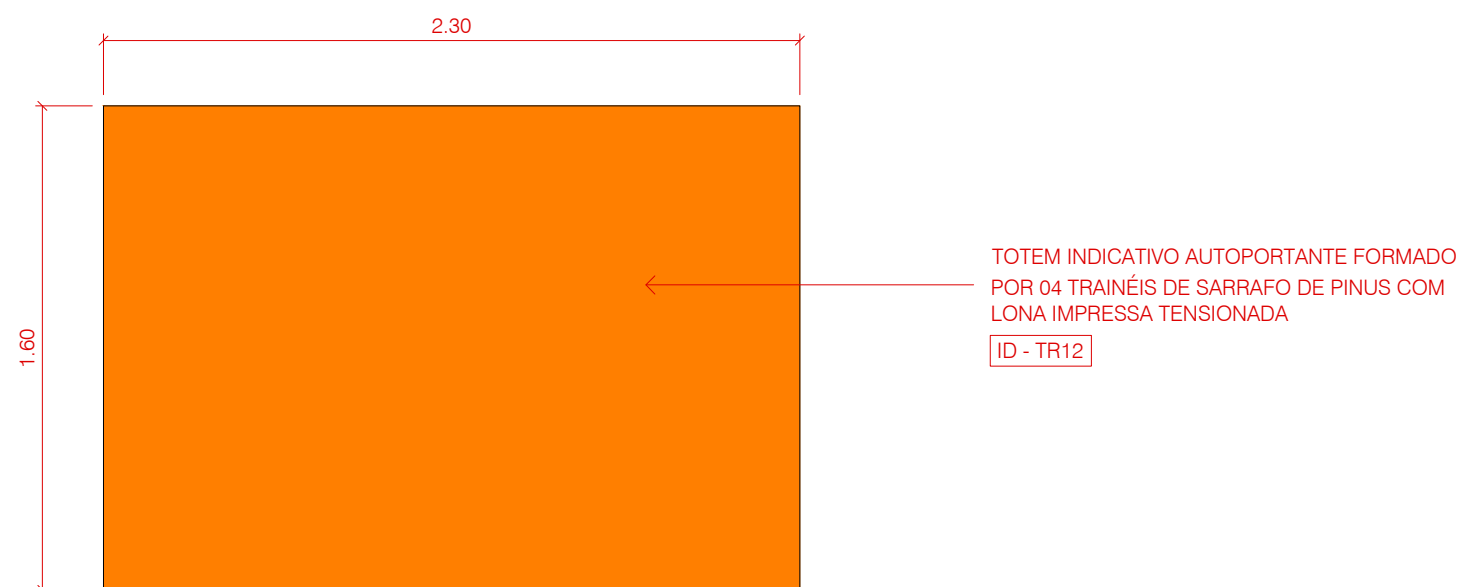


ELEVAÇÃO - TRAINEL MAPA DO EVENTO  
1:25

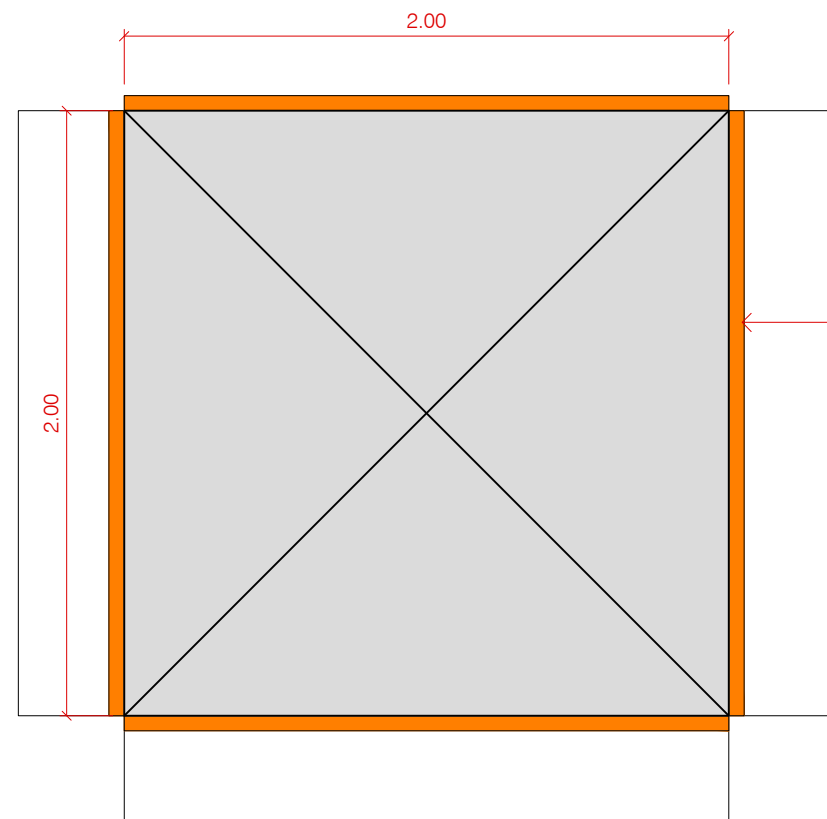

PLANTA DE COBERTURA - TENDA INFORMAÇÕES  
1:25


TESTEIRAS FORMADAS POR 04 TRAINÉIS DE  
SARRAFO DE PINUS COM LONA IMPRESSA  
TENSIONADA  
ID - TI01

TESTEIRAS FORMADAS POR 04 TRAINÉIS DE  
SARRAFO DE PINUS COM LONA IMPRESSA  
TENSIONADA  
ID - TI01

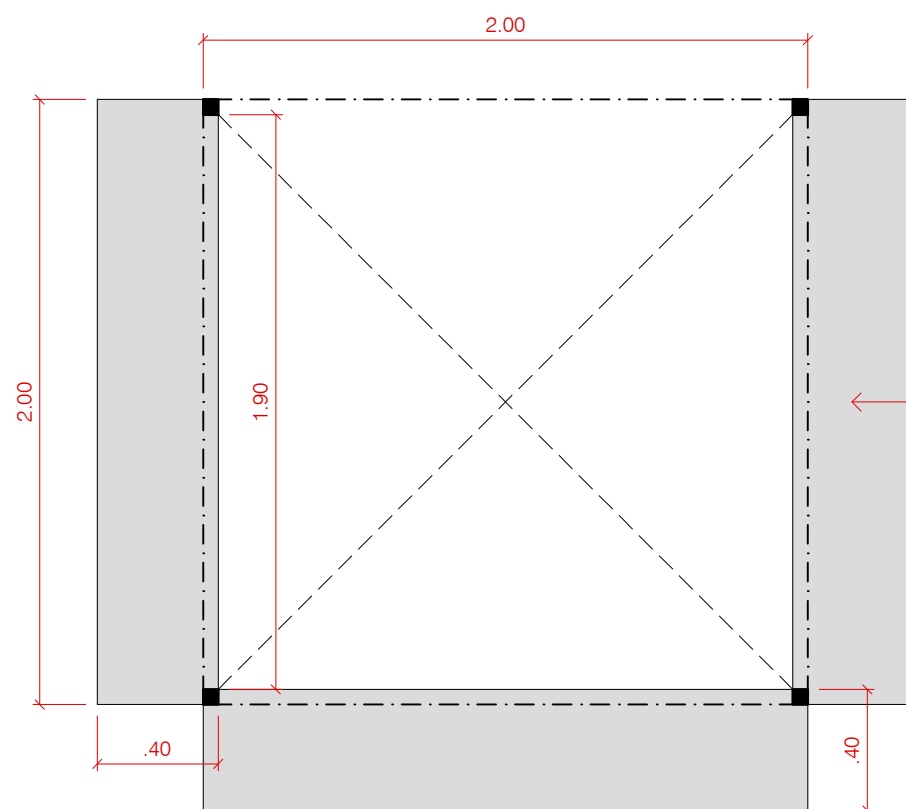

PLANTA BAIXA - TENDA INFORMAÇÕES  
1:25

TAMPOS BANCADAS FORMADOS  
POR 03 CHAPAS DE MDF 25mm  
REVESTIDAS COM BAGUM BRANCO

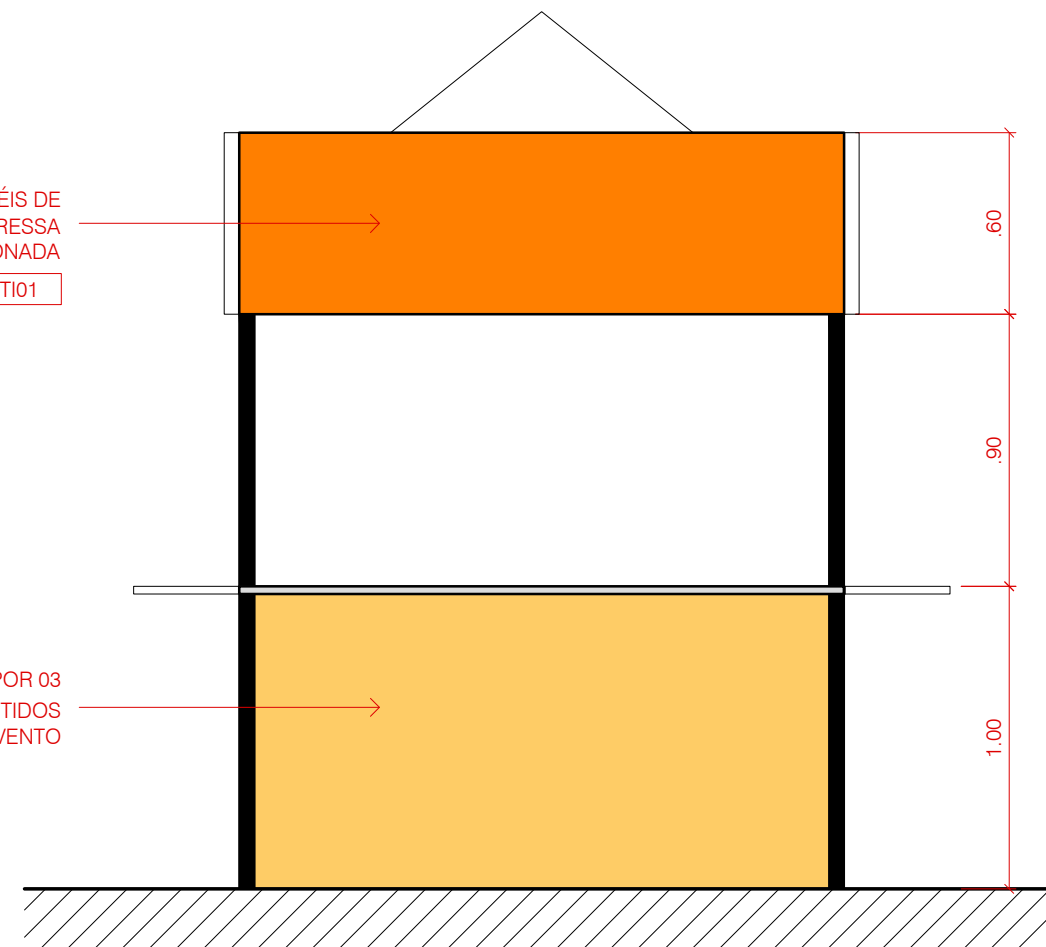

ELEVAÇÃO - TENDA INFORMAÇÕES  
1:25



PS 2mm ENVELOPADO COM ADESIVO  
VINÍLICO IMPRESSO FOSCO

PROJEÇÃO ESTRUTURA BOX-TRUSS  
ATRÁS DA PLACA DE SINALIZAÇÃO

ESTRUTURA EM BOX TRUSS Q30  
REVESTIDO DE MDF 9mm ADESIVADO


PÉS DE APOIO PARA O PÓRTICO. SE  
NECESSÁRIO PREVER ESTAIAMENTO



PÓRTICO SINALIZAÇÃO SANITÁRIOS - ELEVÇÃO 01  
1:50

PÉS DE APOIO PARA O PÓRTICO. SE  
NECESSÁRIO PREVER ESTAIAMENTO

ESTRUTURA EM BOX TRUSS Q30  
REVESTIDO DE MDF 9mm ADESIVADO

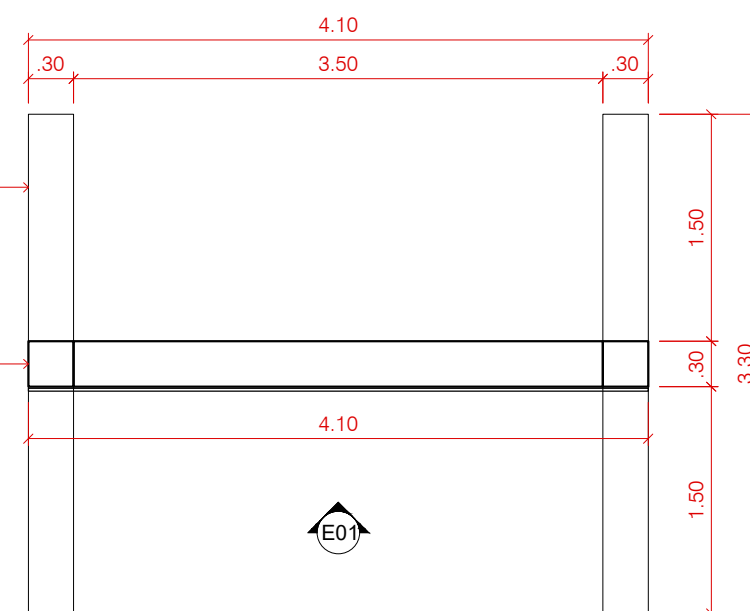

PÓRTICO SINALIZAÇÃO SANITÁRIOS - PLANTA BAIXA  
1:50